COMUNE DI IOPPOLO
(Provincia di Vibo Valentia)

"LAVORI DI RIPRISTINO OFFICIOSITA'
IDRAULICA TORRENTE AGNONE"

PROGETTO DEFINITIVO

Responsabile Unico del Procedimento
Arch. Fortunato GRIFFO

Progettista e Direttore Lavori
R.T.P. Ing. Salvatore ARTUSA

Impresa Esecutrice

Inquadramento Territoriale	PD AR_02	scala 1:2/10.000
	rev. ___ del _____	Marzo 2020

R.T.P. Ing. Salvatore ARTUSA
Via A. Pesce, n° 9 - 89841 FILANDARI (VV)

Aerofotogrammetria dei Comuni di Joppolo e Nicotera - scala 1:2.000

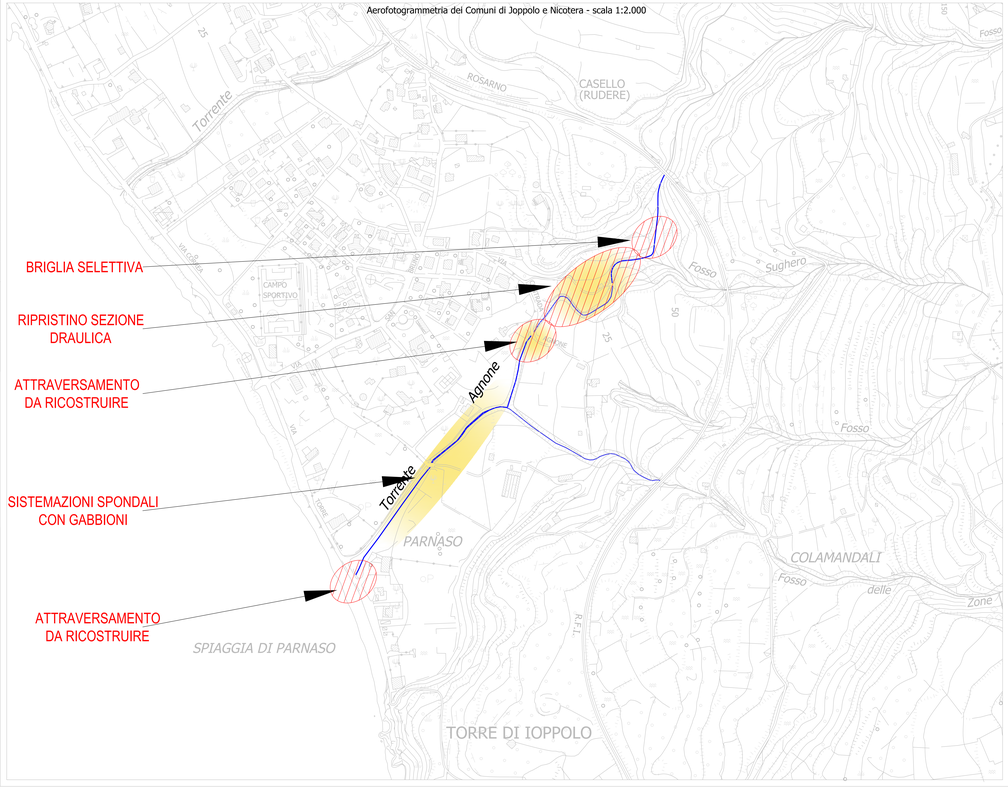

Stralcio Tavoletta IGM - scala 1:10.000

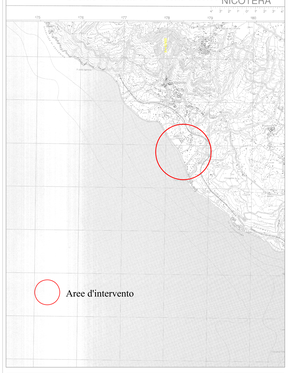

Stralcio P.R.G. vigente del Comune di Joppolo - scala 1:10.000

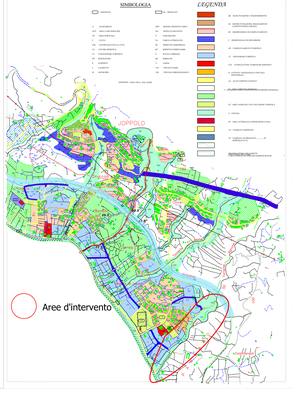

Stralcio P.R.G. vigente del Comune di Nicotera - scala 1:10.000

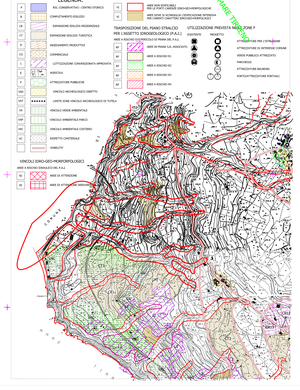
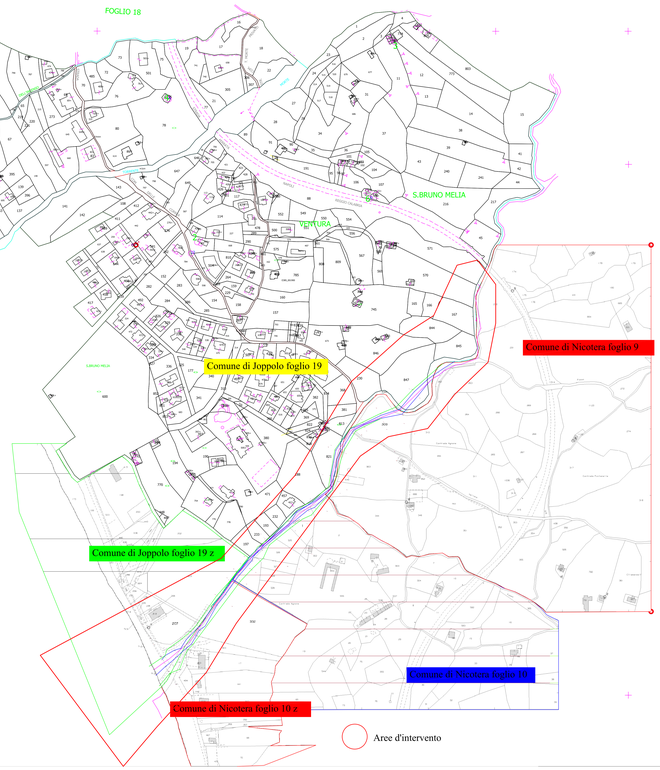
Stralcio dell'Unione dei Fogli di mappa dei Comuni di Joppolo e Nicotera - scala 1:2.000