


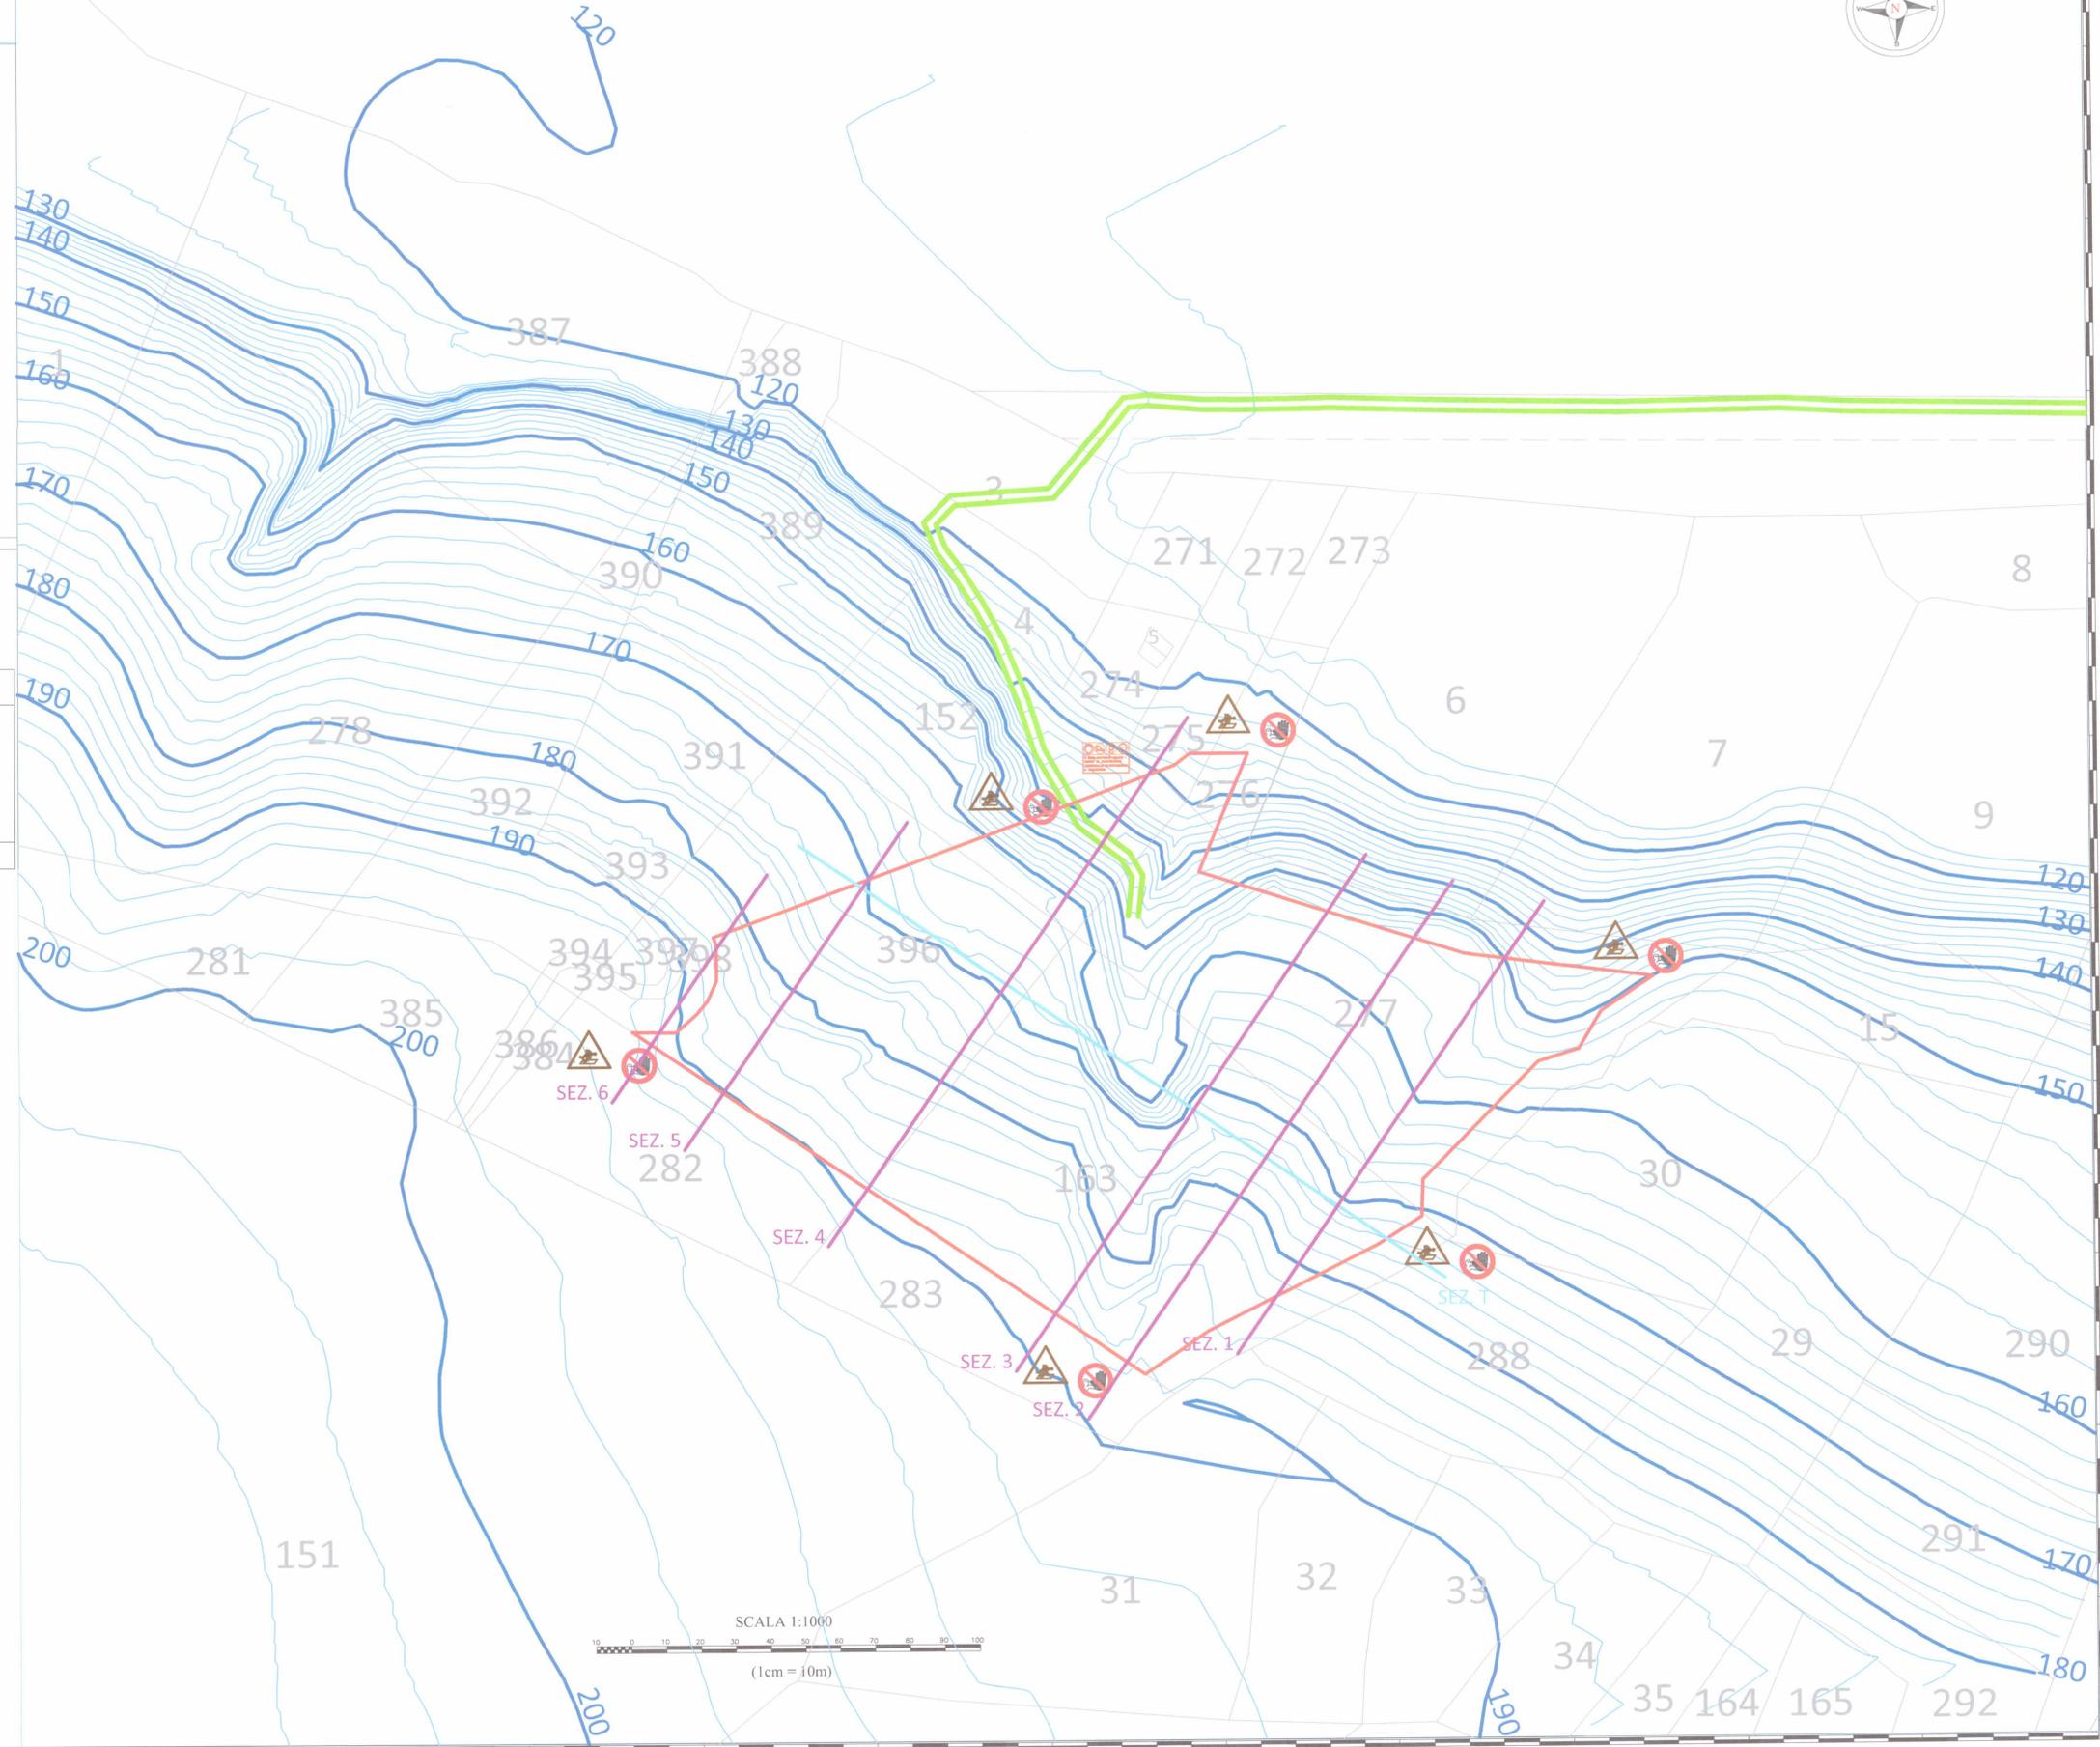

I TECNICI: Geom. Marcello Ferraro Restagno 		Dott. Geol.  ALESSANDRA PIZZOLO ALBO N° 942
COMMITTENTE: L'OLIMPO S.R.L.	TAVOLA <div style="font-size: 2em; font-weight: bold; text-align: center;">1</div>	
PROGETTO PROGETTO DI COLTIVAZIONE E RECUPERO AMBIENTALE DI UNA CAVA DI INERTI SITA IN LOCALITA' "REBECCO" NEL COMUNE DI CASSANO ALL'IONIO (CS) Foglio di Mappa n. 13, Particelle n. 152, 163, 275, 276, 277, 396		
TAVOLA PLANIMETRIA STATO ATTUALE	SCALA 1:1000	



LEGENDA

-  CATASTALE
-  CURVE DI LIVELLO DIRETTRICI EQUIDISTANZA 10 m
-  CURVE DI LIVELLO NORMALI EQUIDISTANZA 2 m
-  SEZIONI DI SCAVO
-  SEZIONE TRASVERSALE
-  VIETATO L'ACCESSO AI NON ADDETTI AI LAVORI
-  OBBLIGATORIO USARE MEZZI DI PROTEZIONE PERSONALE
-  CADUTE IN APERTURE DA SUOLO
-  STRADA DI ACCESSO ALL'AREA DI CAVA
-  AREA DI CAVA (Area = 25673 m²)

