S.A.E.R.A. s.r.l.
SERVIZI ATTIVITA' ESTRATTIVA RECUPERI AMBIENTALI
ENGINEERING
Viale Alcide De Gasperi n.19 89900 Vibo Valentia
www.saera.it e-mail: saera@libero.it Tel. 0963 472656 Fax: 0963 873113

I TECNICI:

Geom. Marcello Ferraro

Dott. Geologo Giuseppe Carrozzo

COMMITTENTE:	L'OLIMPO S.R.L.	TAVOLA
PROGETTO	PROGETTO DI COLTIVAZIONE E RECUPERO AMBIENTALE DI UNA CAVA DI INERTI SITA IN LOCALITA' " REBECCO" NEL COMUNE DI CASSANO ALL'IONIO (CS) Foglio di Mappa n. 13; Particelle n. 152, 163, 275, 276, 277, 396	5
TAVOLA	PLANIMETRIA SECONDO STADIO DI COLTIVAZIONE	
VIBO VALENTIA - OTTOBRE 2020		SCALA 1:1000

La S.A.E.R.A. S.r.l. ENGINEERING si riserva, a termine di legge, la proprietà di questo disegno o documento con divieto di riprodurlo senza autorizzazione
This drawing or document is property of S.A.E.R.A. S.r.l. ENGINEERING, no copy or use of it is allowed without authorization

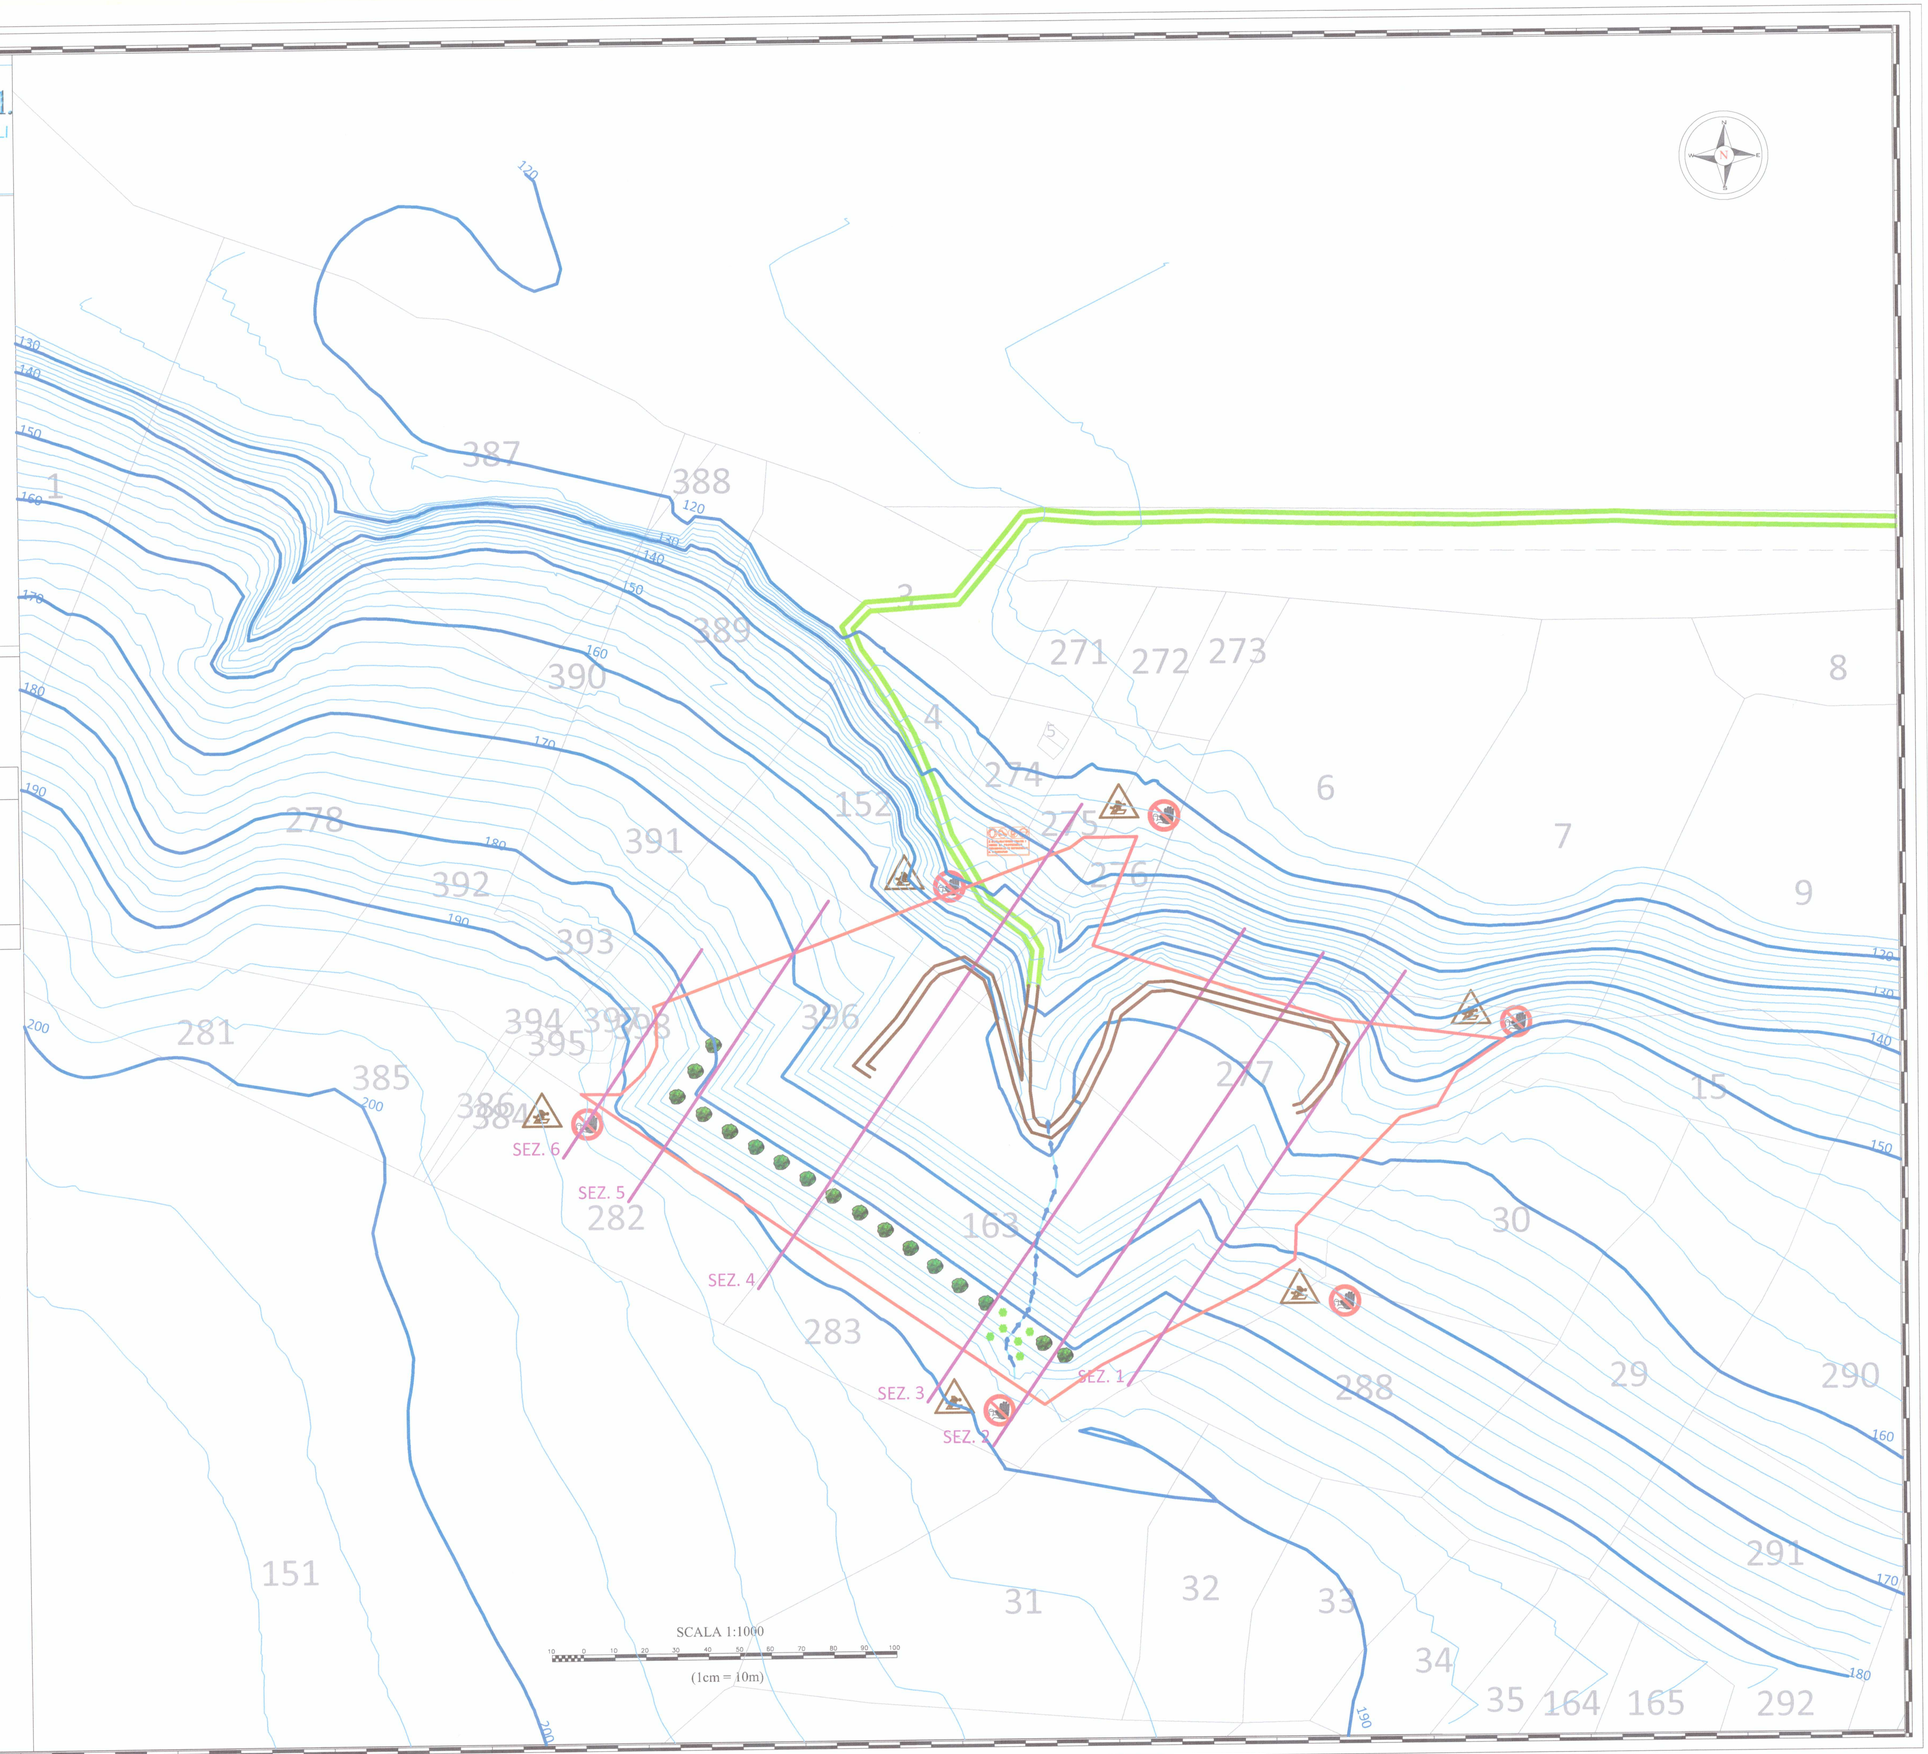

LEGENDA

- CATASTALE
- CURVE DI LIVELLO DIRETTRICI EQUIDISTANZA 10 m
- CURVE DI LIVELLO NORMALI EQUIDISTANZA 2 m
- SEZIONI DI SCAVO
- PISTA DI ARROCCAMENTO
- IMPLUVIO
- VIETATO L'ACCESSO AI NON ADDETTI AI LAVORI
- OBBLIGATORIO USARE MEZZI DI PROTEZIONE PERSONALE
- CADUTE IN APERTURE DA SUOLO
- STRADA DI ACCESSO ALL'AREA DI CAVA
- PIANTUMAZIONE ALBERI DI ULIVO
- RIPRISTINO VEGETAZIONE ENDEMICA
- AREA DI CAVA (Area = 25673 m²)