


I TECNICI:		
Geol. <i>Marcello Ferraro Restagno</i>		
Dott. Geol. <i>Alessandra Pezzo</i>		
COMMITTENTE:	BETON CONDOTTE S.r.l.s.	TAVOLA
PROGETTO	PROGETTO DI COLTIVAZIONE E RECUPERO AMBIENTALE DI UNA CAVA DI INERTI SITA IN LOCALITA' " VALLE DEL CAPPUCCINO" NEL COMUNE DI SPEZZANO ALBANESE (CS) Foglio di Mappa n. 3, Particelle n. 551, 552, 270 (in parte), 271 (in parte), 282 (in parte)	25
TAVOLA	FOTORENDERING (SIMULAZIONE 3D STATO ATTUALE - COLTIVAZIONE - FINALE)	
S.A.E.R.A. S.r.l. ENGINEERING si riserva, ai sensi di legge, la proprietà di questo disegno o documento con diritto di riproduzione senza autorizzazione. This drawing or document is property of S.A.E.R.A. S.r.l. ENGINEERING, no copy or use of it is allowed without authorization.		
VIBO VALENTIA - FEBBRAIO 2021		


PUNTO DI VISTA




Immagine estrapolata da <http://www.google.it/maps> in data 30/11/2017

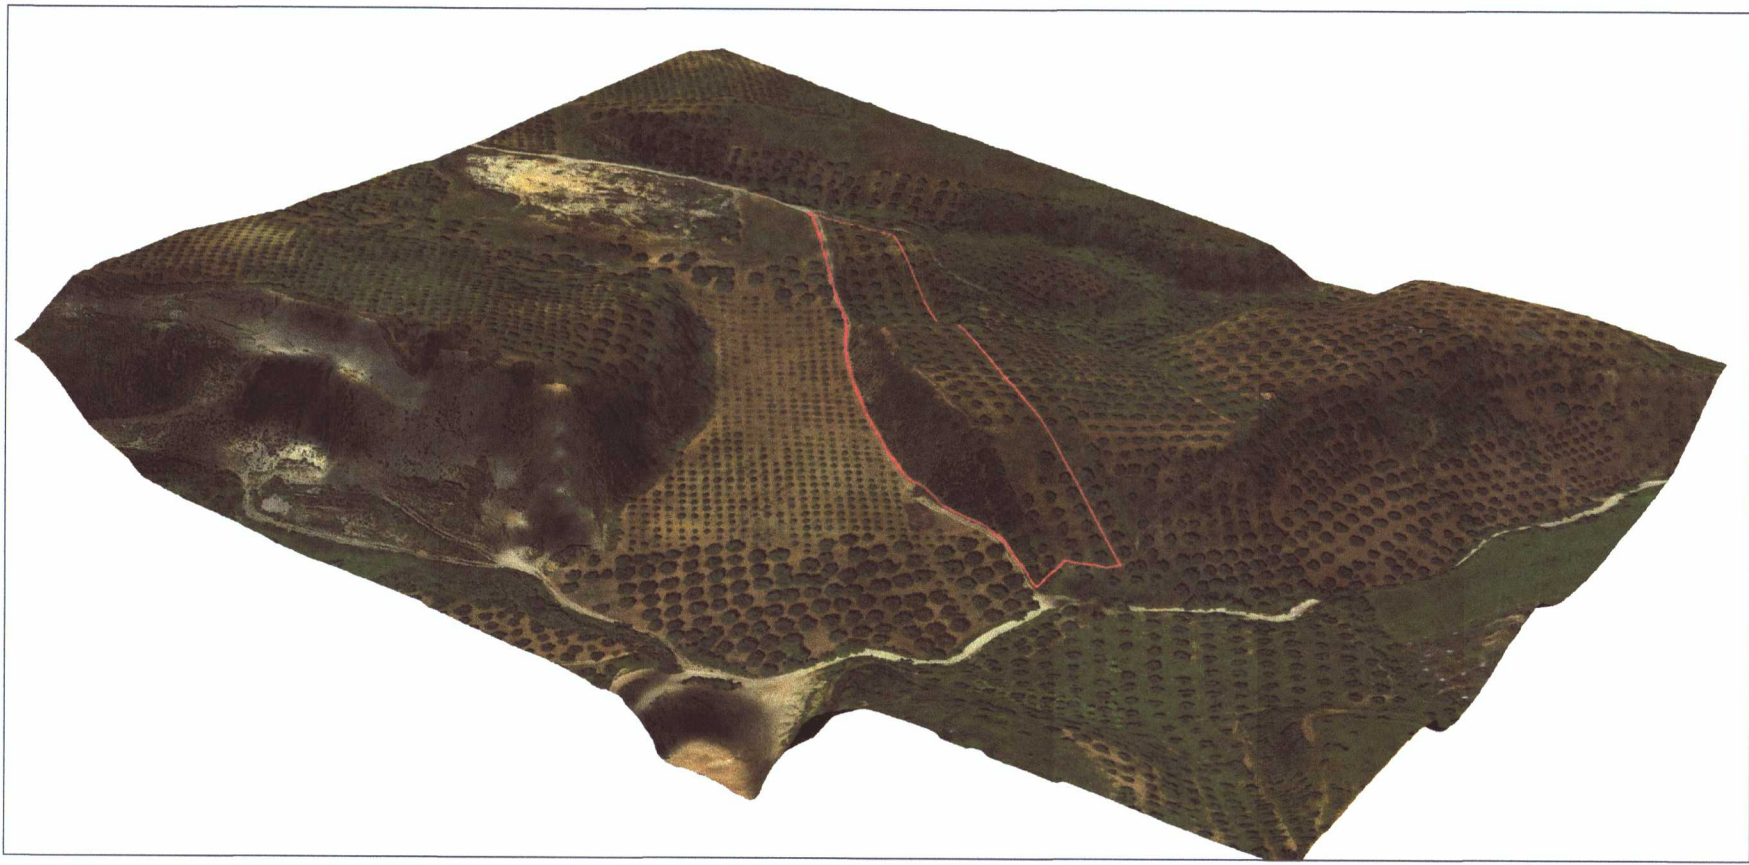


STATO ATTUALE

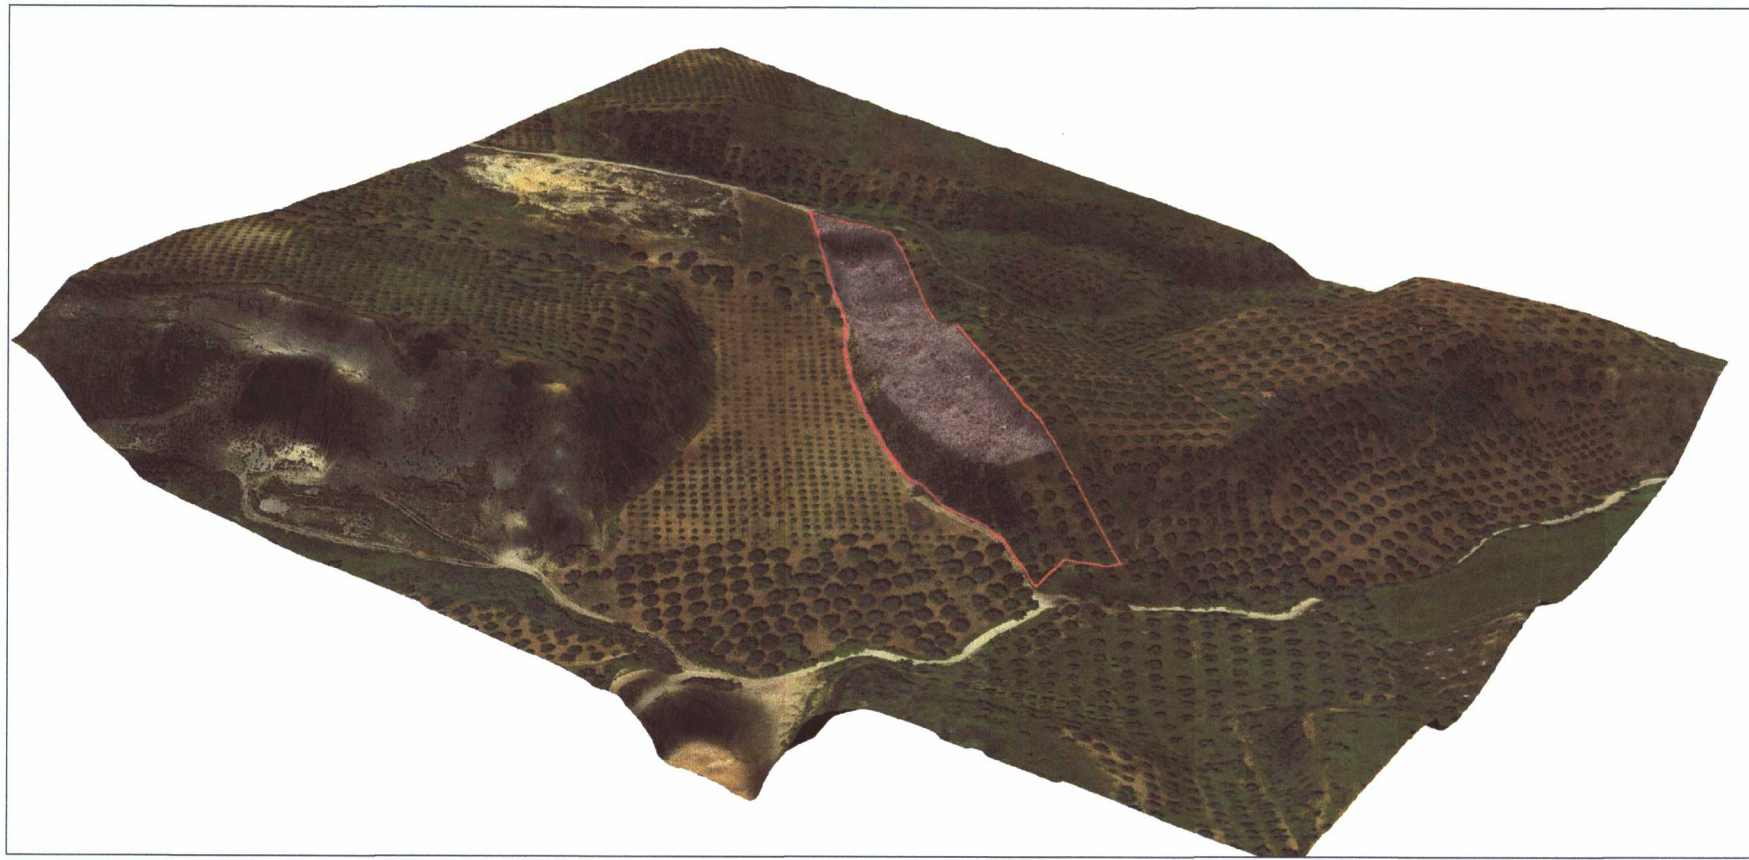


PRIMO STADIO DI COLTIVAZIONE

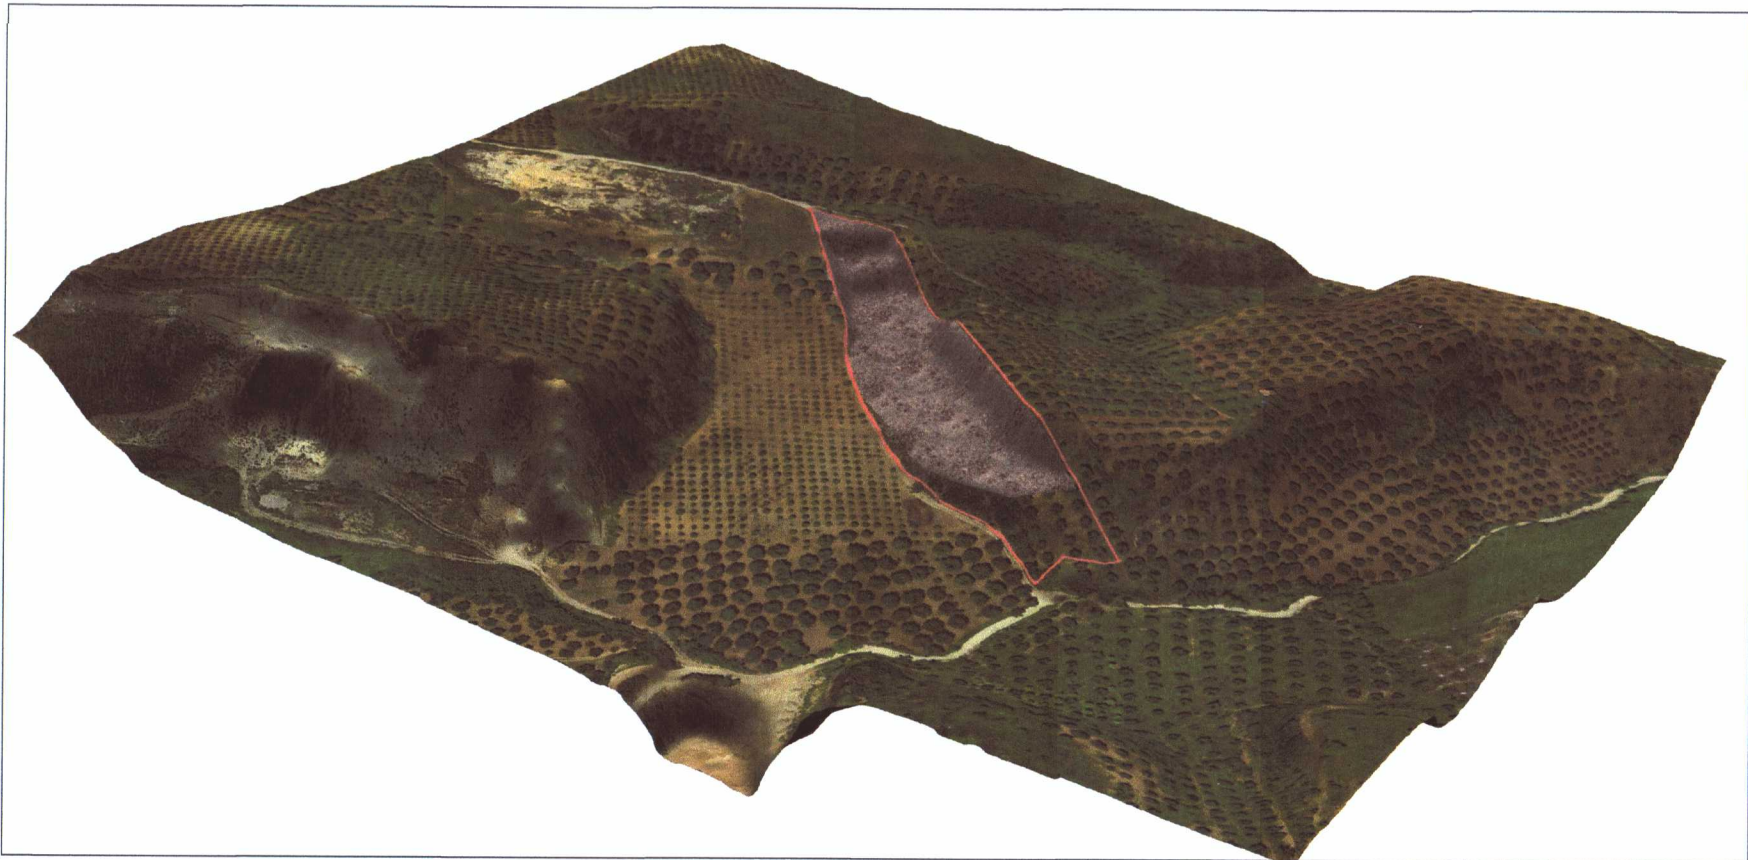

SECONDO STADIO DI COLTIVAZIONE

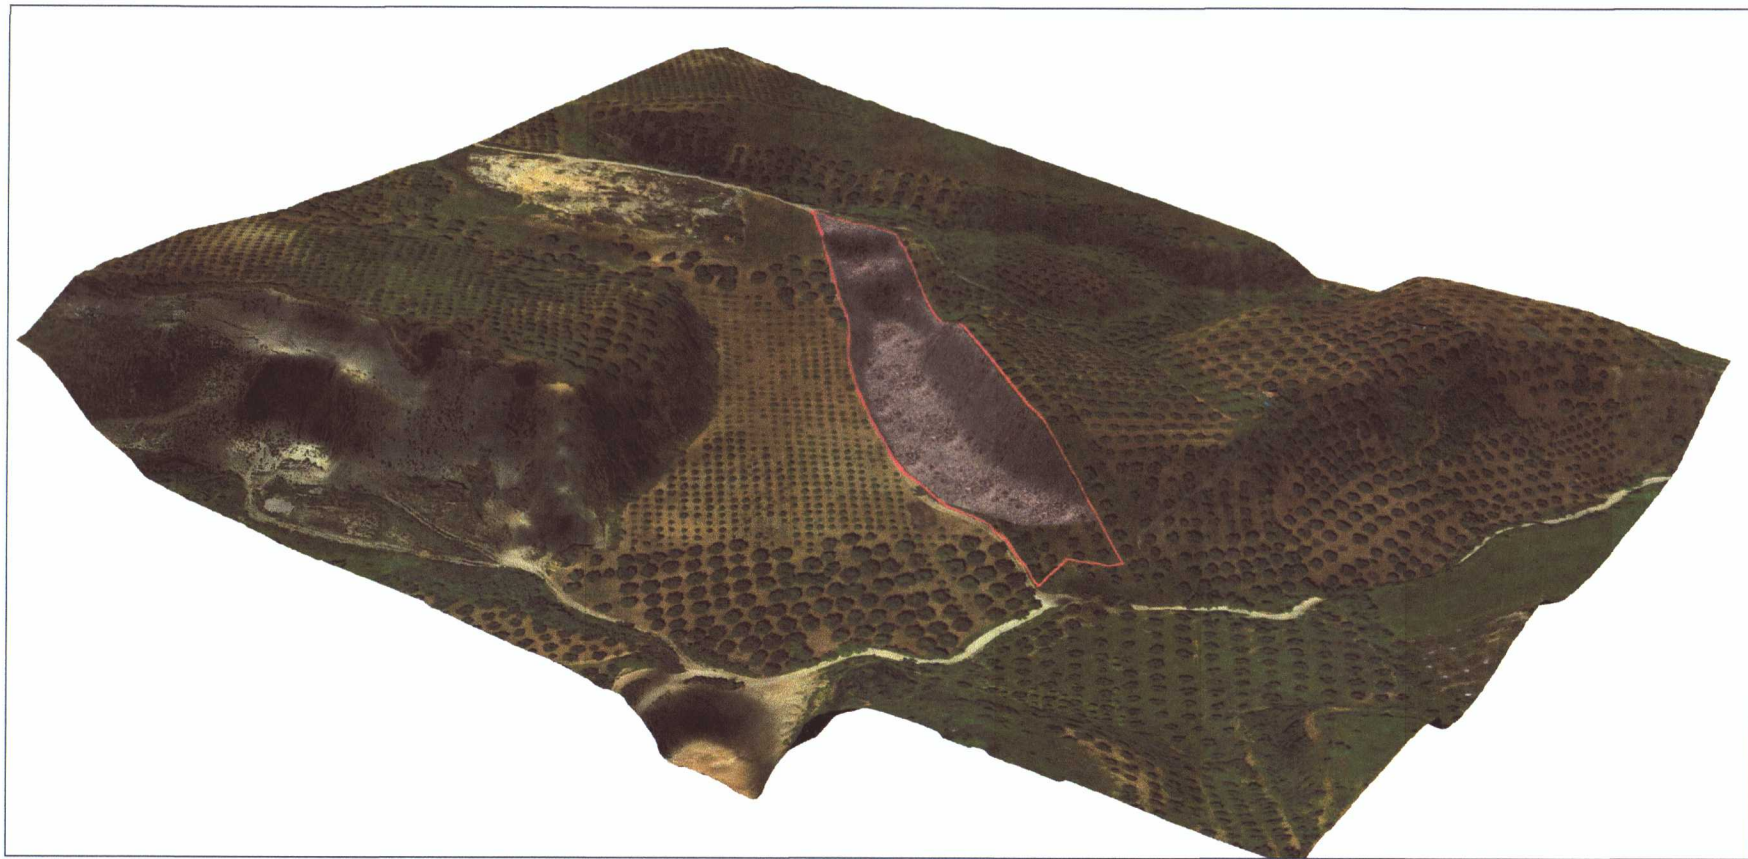

TERZO STADIO DI COLTIVAZIONE

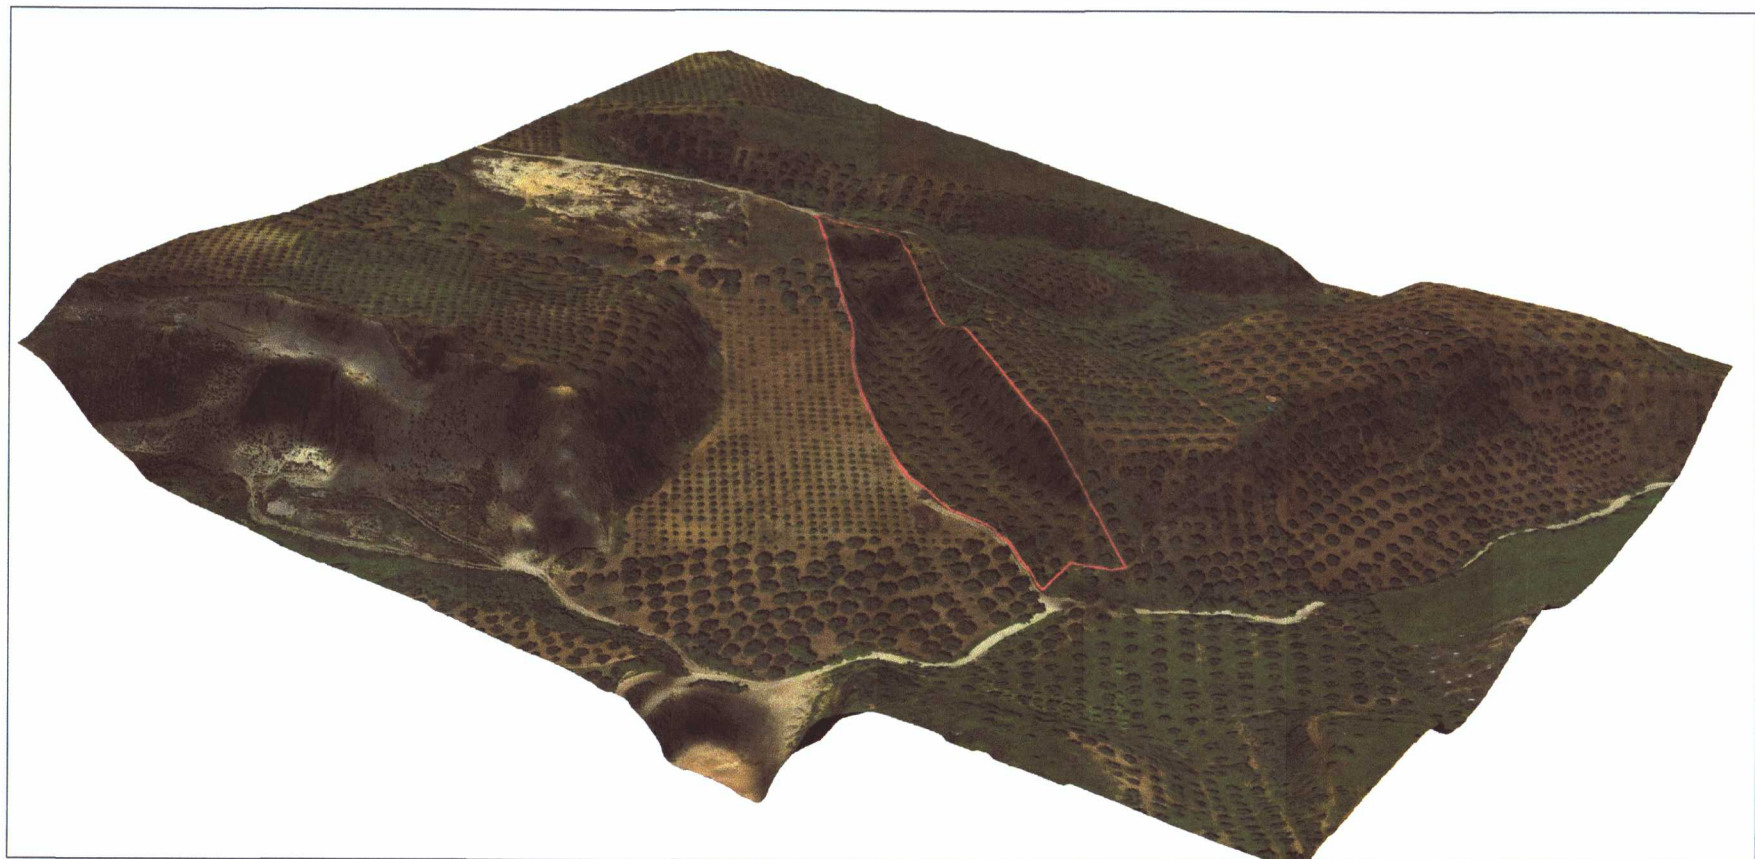

STATO FINALE / RECUPERO AMBIENTALE

Le presenti immagini (rendering, fotorendering, simulazioni 3D) rappresentanti le diverse fasi progettuali sono elaborazioni grafiche esclusivamente indicative e illustrative, pertanto non devono essere considerate elaborati prettamente tecnici.