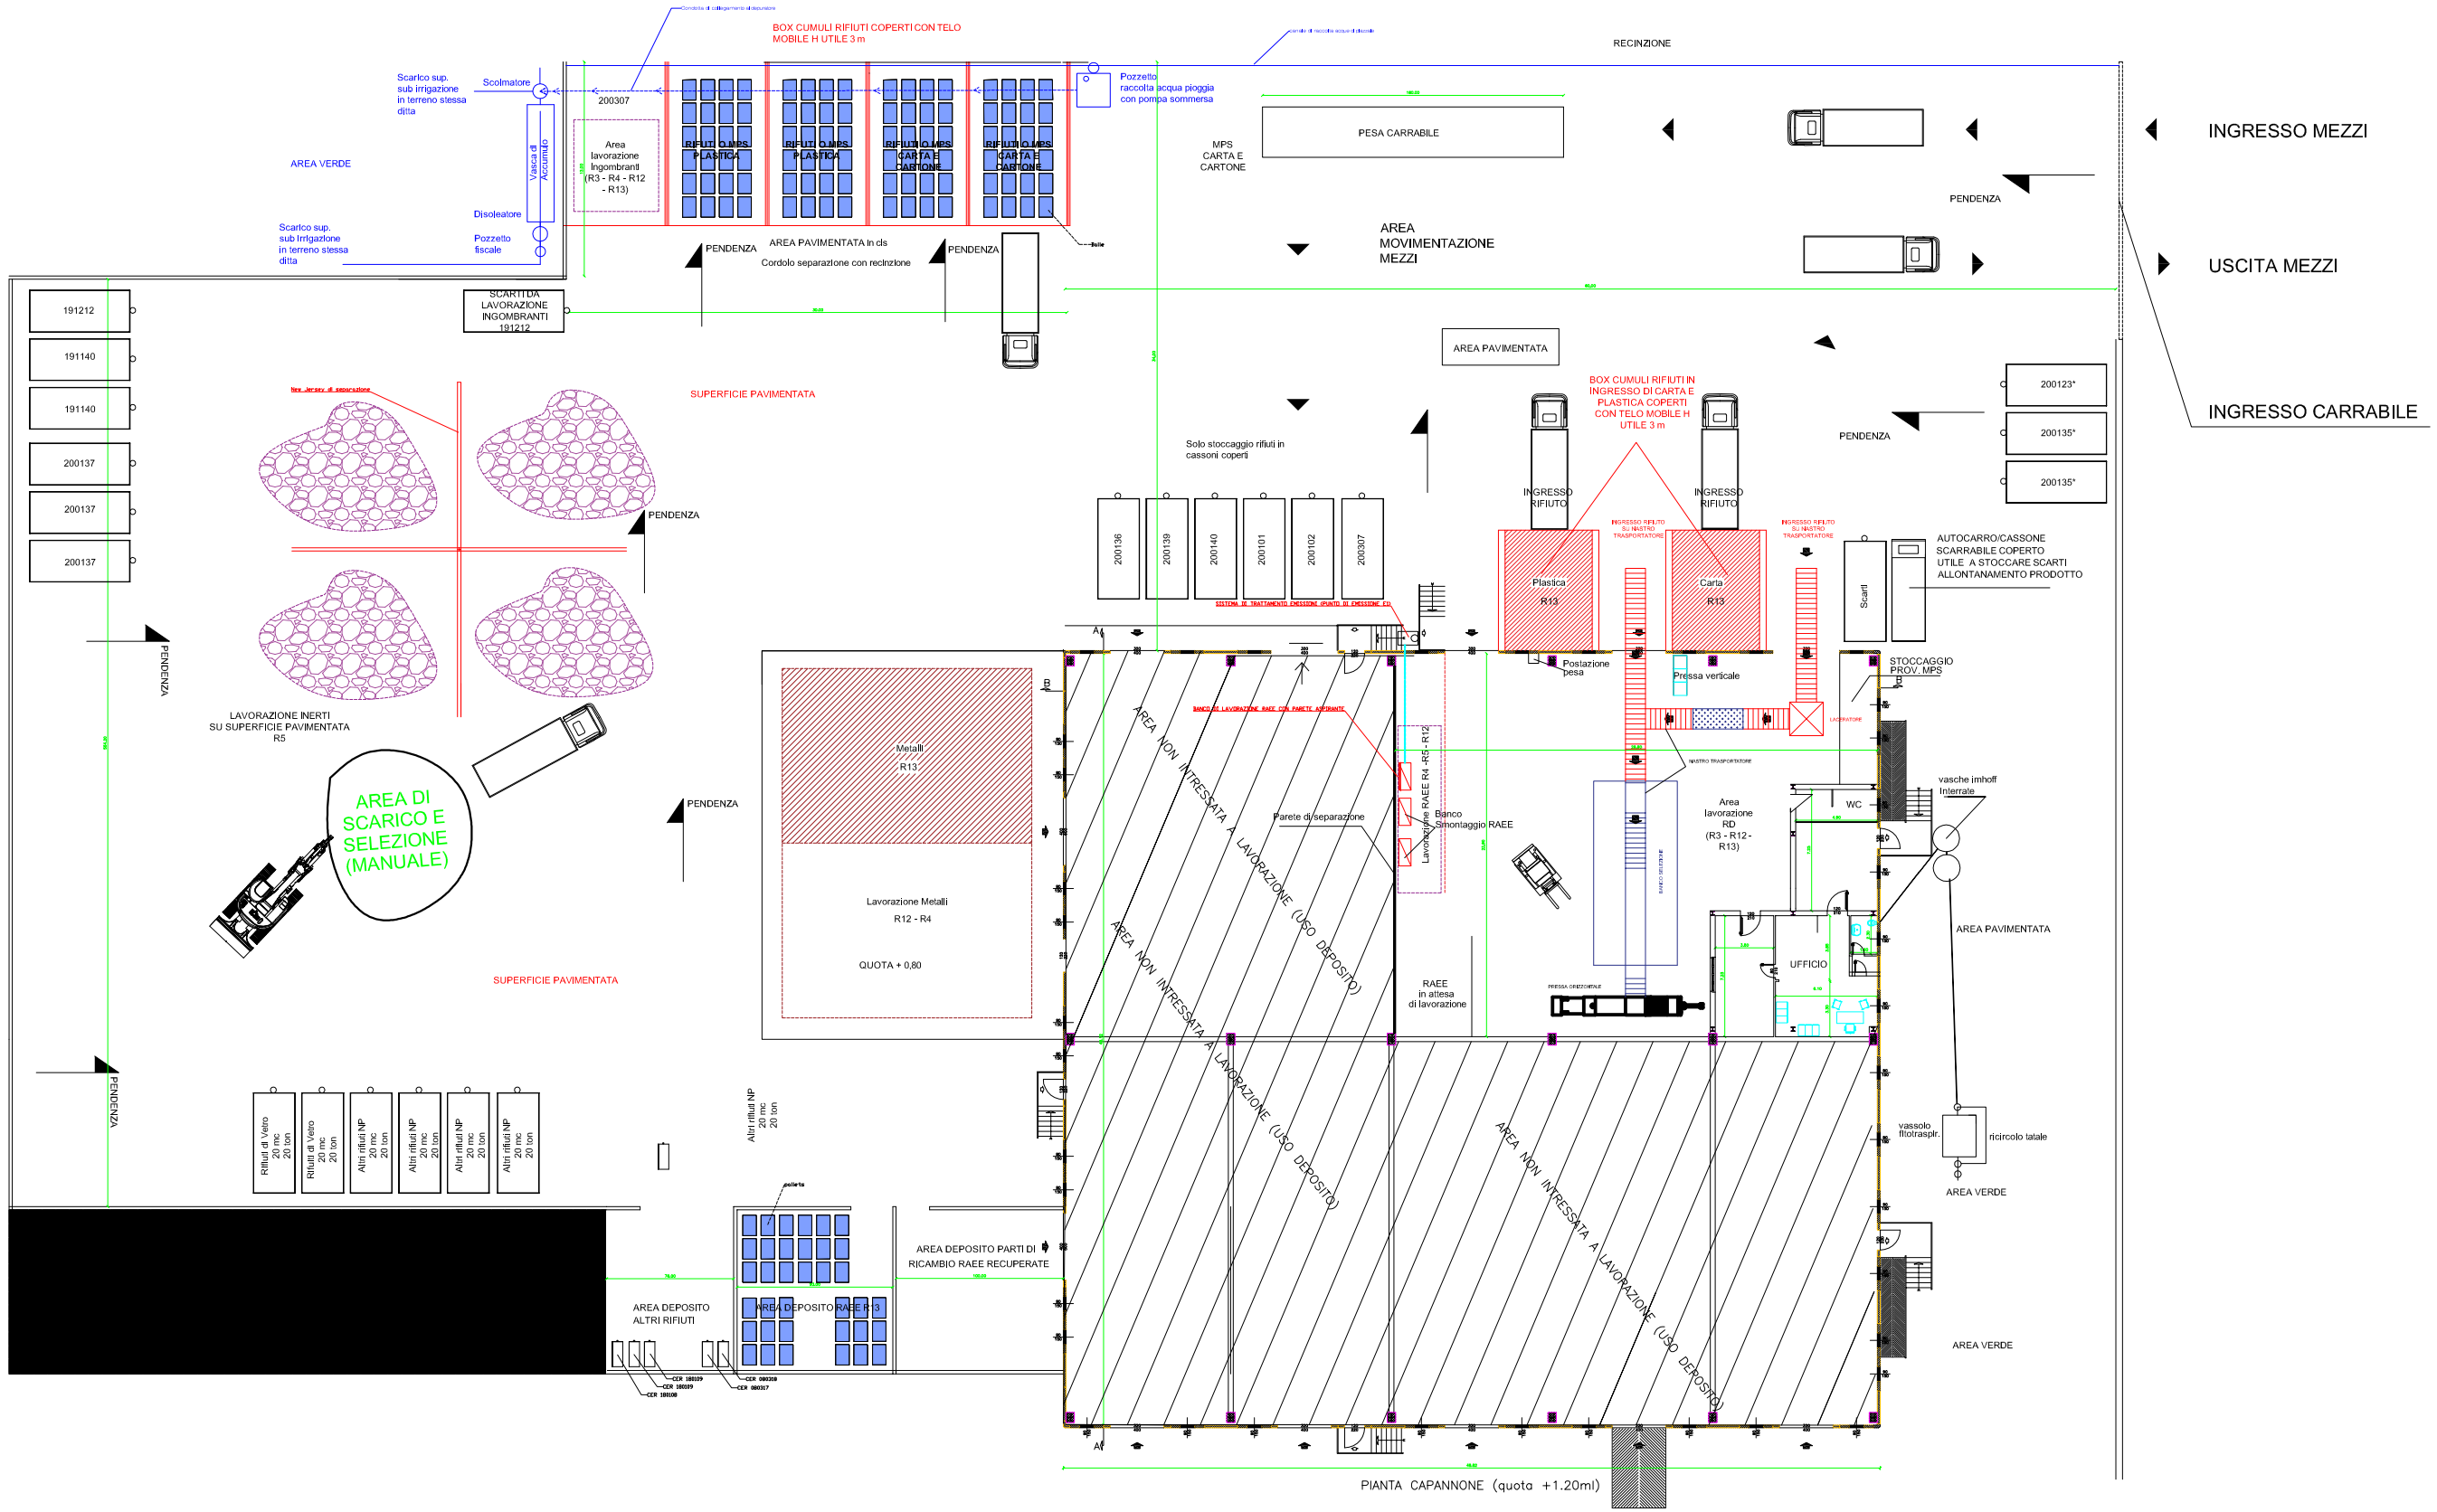

CLIENTE: Custmer	AGM TRASPORTI ED ECOLOGIA SRL LOC PERNICELLA 8, 88040 ZI GIZZERIA PI 03447440797
tipo di procedimento	RICHIESTA DI AUTORIZZAZIONE ART.208 DLGS 152 / 20006 PER AUMENTO DEI QUANTITATIVI E INTRODUZIONE DI NUOVI CODICI RELATIVAMENTE AD UN ESISTENTE CENTRO PER IL RECUPERO E VALORIZZAZIONE DI RIFIUTI PROVENIENTI DA RACCOLTA DIFFERENZIATA
Elaborato E4	Planimetria Stato Futuro con Layout trattamento rifiuti e modalità di gestione acque

DATA	STATO	FORMATO FOGLIO: UNI A3 Size Paper	SCALA
12/03/2021	REV.0		1:400

Ing. Francesco Caridà
Via G. Rito, 8100 Catanzaro
Pec: francesco.carida@ingpec.eu - email ingfcarida@gmail.com
web site http://ifcservizidiconsulenza.it Phone +393666628438

(Documento informatico firmato digitalmente ai sensi del D.Lgs 82/2005 s.m.i. e norme collegate, il quale sostituisce il documento cartaceo e la firma autografa)