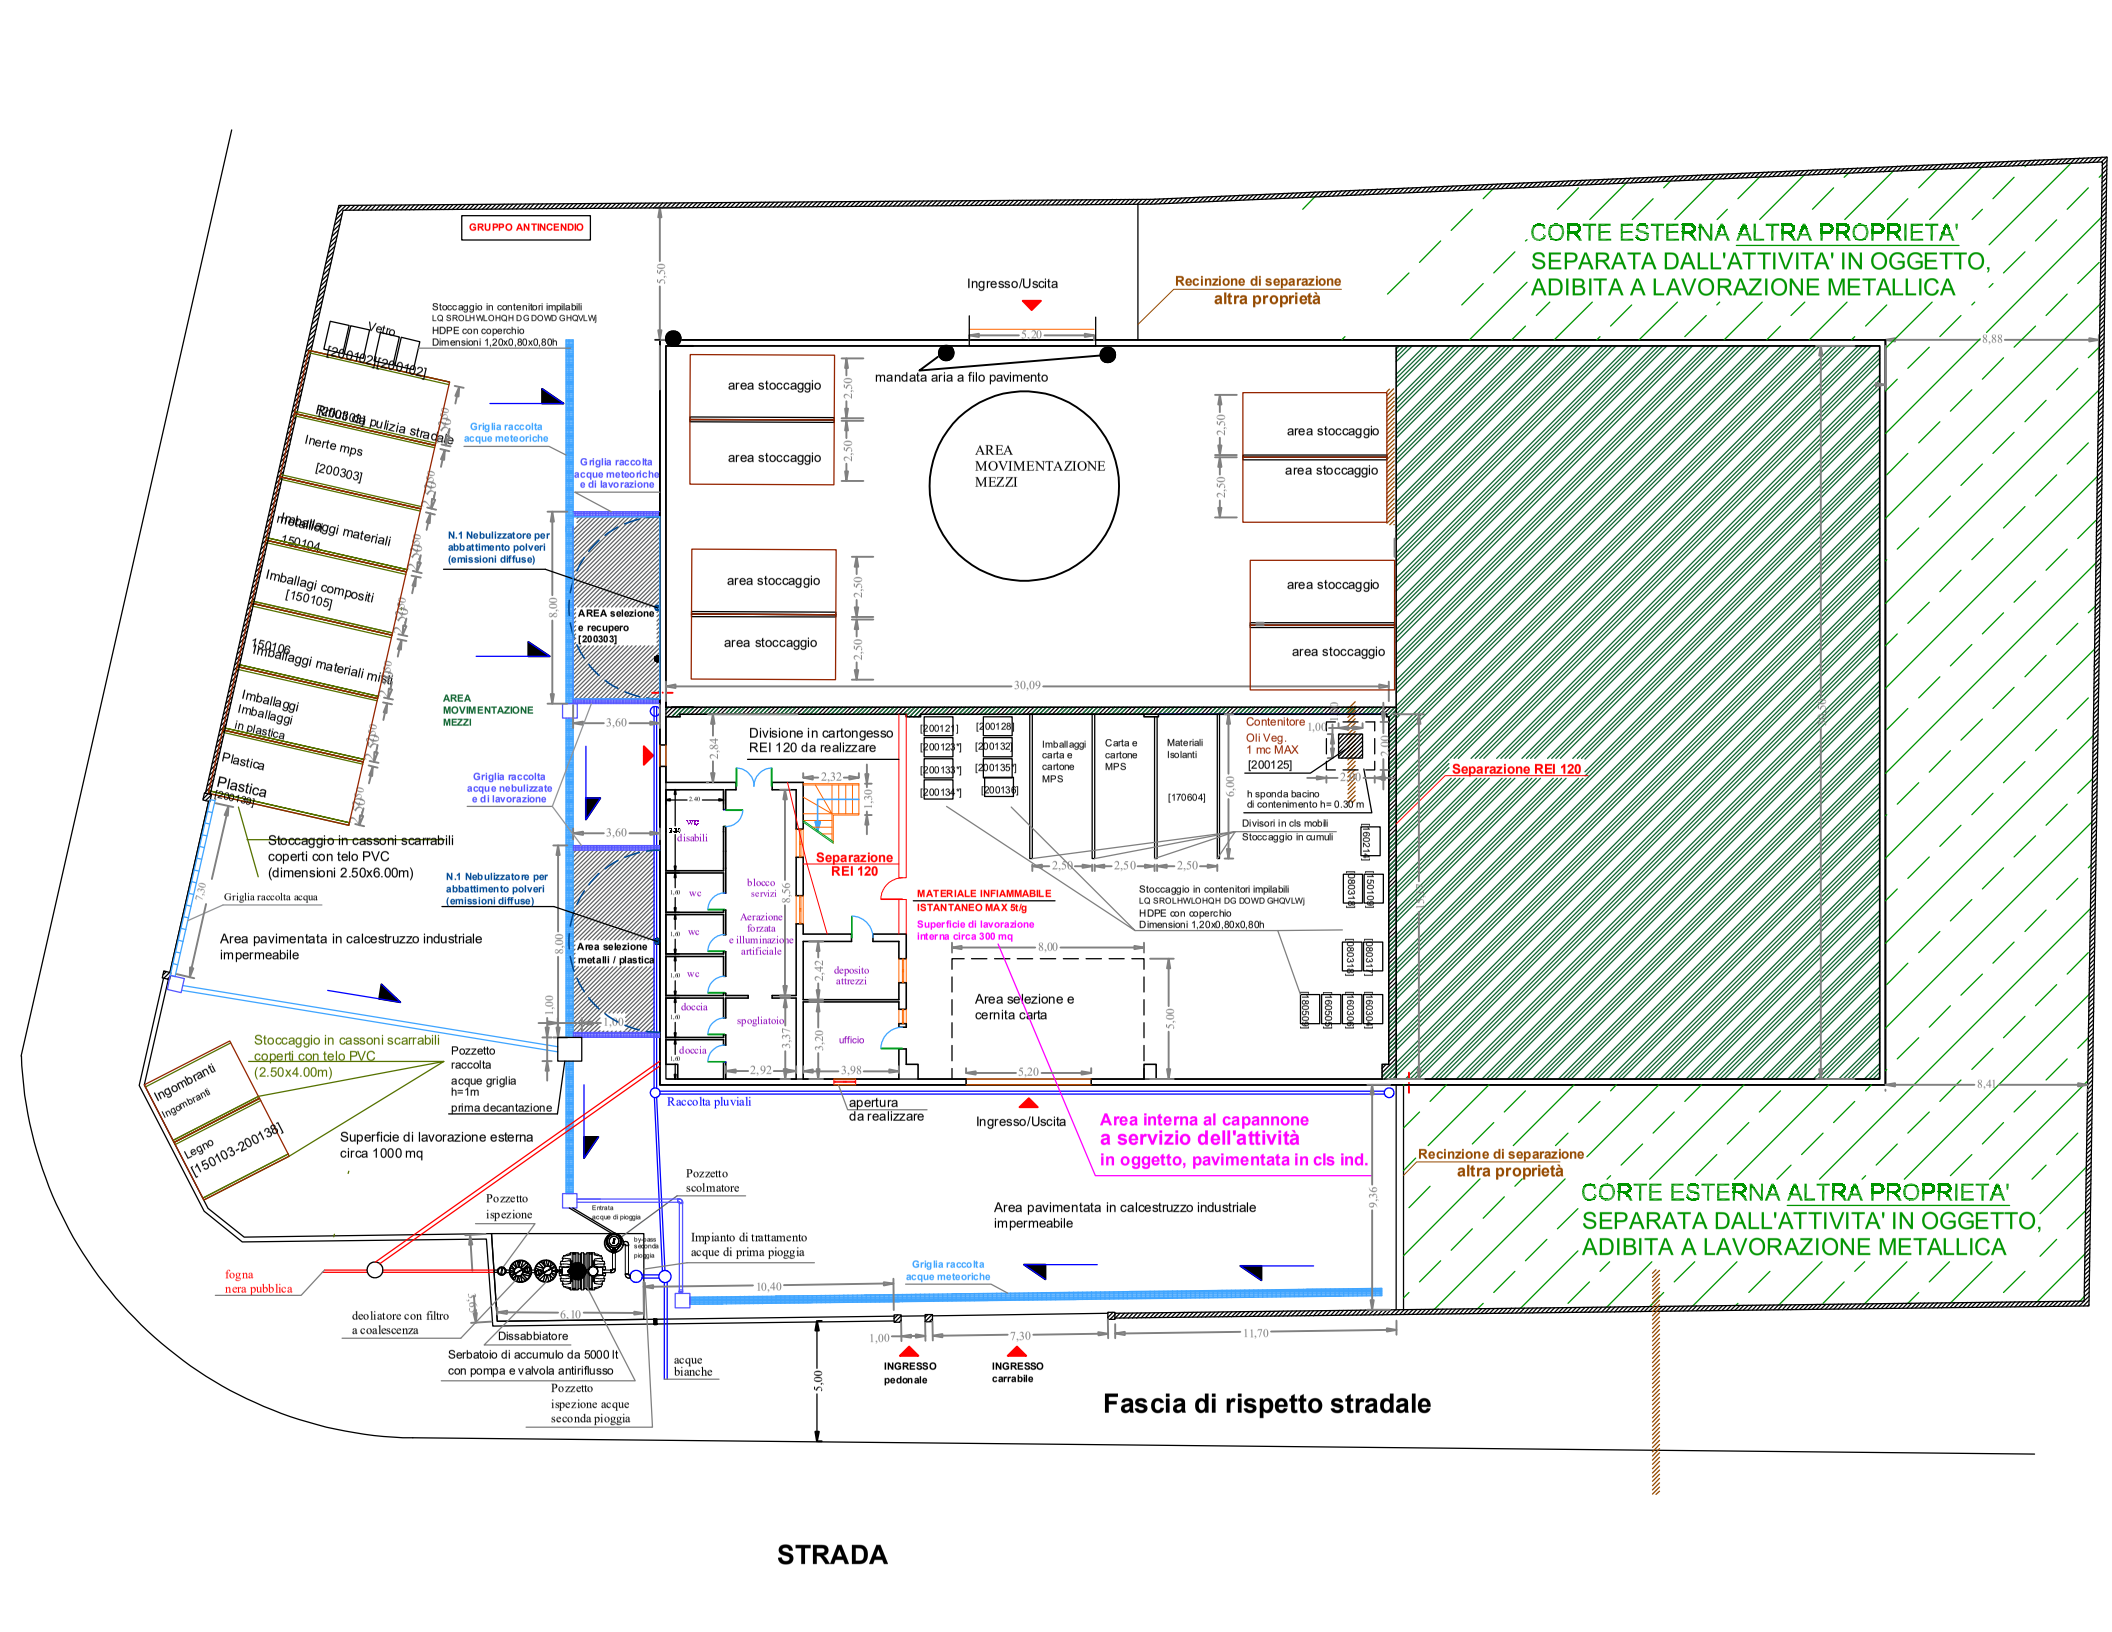
GRUPPO ANTINCENDIO
CORTE ESTERNA ALTRA PROPRIETA'
SEPARATA DALL'ATTIVITA' IN OGGETTO,
ADIBITA A LAVORAZIONE METALLICA
Ingresso/Uscita
Recinzione di separazione
altra proprietà
Stoccaggio in contenitori impilabili
LQ SROLHWLOHQH DG DOWD GHQVLWj
HDPE con coperchio
Dimensioni 1,20x0,80x0,80h
Vetro
[200102] [200102]
Inerte pulizia stradale
[200303]
Inerte mps
[200303]
Imballaggi materiali
misti
150106
Imballaggi compositi
[150105]
Imballaggi materiali misti
150106
Imballaggi
Imballaggi
in plastica
Plastica
Plastica
[200139]
Griglia raccolta
acque meteoriche
Griglia raccolta
acque meteoriche
e di lavorazione
N.1 Nebulizzatore per
abbattimento polveri
(emissioni diffuse)
AREA selezione
e recupero
[200303]
AREA
MOVIMENTAZIONE
MEZZI
Griglia raccolta
acque nebulizzate
e di lavorazione
N.1 Nebulizzatore per
abbattimento polveri
(emissioni diffuse)
Area selezione
metalli / plastica
Stoccaggio in cassoni scarrabili
coperti con telo PVC
(dimensioni 2.50x6.00m)
Griglia raccolta acqua
Area pavimentata in calcestruzzo industriale
impermeabile
Stoccaggio in cassoni scarrabili
coperti con telo PVC
(2.50x4.00m)
Ingombranti
Ingombranti
Legno
[150103-200138]
Pozzetto
raccolta
acque griglia
h=1m
prima decantazione
Superficie di lavorazione esterna
circa 1000 mq
Pozzetto
ispezione
Pozzetto
scolmatore
Entrata
acque di pioggia
bypass
seconda
pioggia
Impianto di trattamento
acque di prima pioggia
fogna
nera pubblica
deoliatore con filtro
a coalescenza
Dissabbiatore
Serbatoio di accumulo da 5000 lt
con pompa e valvola antiriflusso
Pozzetto
ispezione acque
seconda pioggia
acque
bianche
Raccolta pluviali
apertura
da realizzare
Ingresso/Uscita
Area interna al capannone
a servizio dell'attività
in oggetto, pavimentata in cls ind.
Area pavimentata in calcestruzzo industriale
impermeabile
Griglia raccolta
acque meteoriche
INGRESSO
pedonale
INGRESSO
carrabile
Fascia di rispetto stradale
STRADA
area stoccaggio
mandata aria a filo pavimento
AREA
MOVIMENTAZIONE
MEZZI
Divisione in cartongesso
REI 120 da realizzare
Separazione
REI 120
Separazione REI 120
wc
disabili
wc
wc
wc
doccia
spogliatoio
doccia
blocco
servizi
Aerazione
forzata
e illuminazione
artificiale
deposito
attrezzi
ufficio
MATERIALE INFIAMMABILE
ISTANTANEO MAX 5t/g
Superficie di lavorazione
interna circa 300 mq
Area selezione e
cernita carta
[20012] [200128]
[200123*] [200132]
[200133*] [200135*]
[200134*] [200136]
Imballaggi
carta e
cartone
MPS
Carta e
cartone
MPS
Materiali
Isolanti
[170604]
Contenitore
Oli Veg.
1 mc MAX
[200125]
h sponda bacino
di contenimento h= 0.30 m
Divisori in cls mobili
Stoccaggio in cumuli
Stoccaggio in contenitori impilabili
LQ SROLHWLOHQH DG DOWD GHQVLWj
HDPE con coperchio
Dimensioni 1,20x0,80x0,80h