



COMUNE DI MONGRASSANO
Cosenza


PROGETTO:	REALIZZAZIONE CAPANNONE ED IMPIANTO DEPOSITO E DEMOLIZIONE DI AUTOVEICOLI
LOCALITA':	"Sbrandello" - Zona Artigianale Mista ed Industriale
RICHIEDENTE:	RFG Motori di Ruffo Giuseppe Francesco

Elaborato n°02/v.a.-VIA	Verifica di assoggettabilità a VIA art.19 D.Lgs.152/2006	Scala: varie
	Localizzazione Sito: Tavola IGM - 1:25000 Tavola CTR - 1:5000 Stralcio Zonizzazione Strumento Urbanistico 1:5000 Stralcio Mappa Catastale	
Data emissione		
Aggiornamenti		
Sostituisce l'elaborato		

Il Richiedente Giuseppe Francesco Ruffo R. F. G. MOTORI di RUFFO GIUSEPPE FRANCESCO Via Sbrandello - 87040 MONGRASSANO (CS) P.IVA n° 02963070985 C.F. R.F. G.F. 74278100860	Il Progettista Ing. Giuseppe Sola
--	---


APPROVAZIONI:

LOCALIZZAZIONE DEL SITO
Comune di MONGRASSANO
Stralcio Foglio IGM - 1:25000



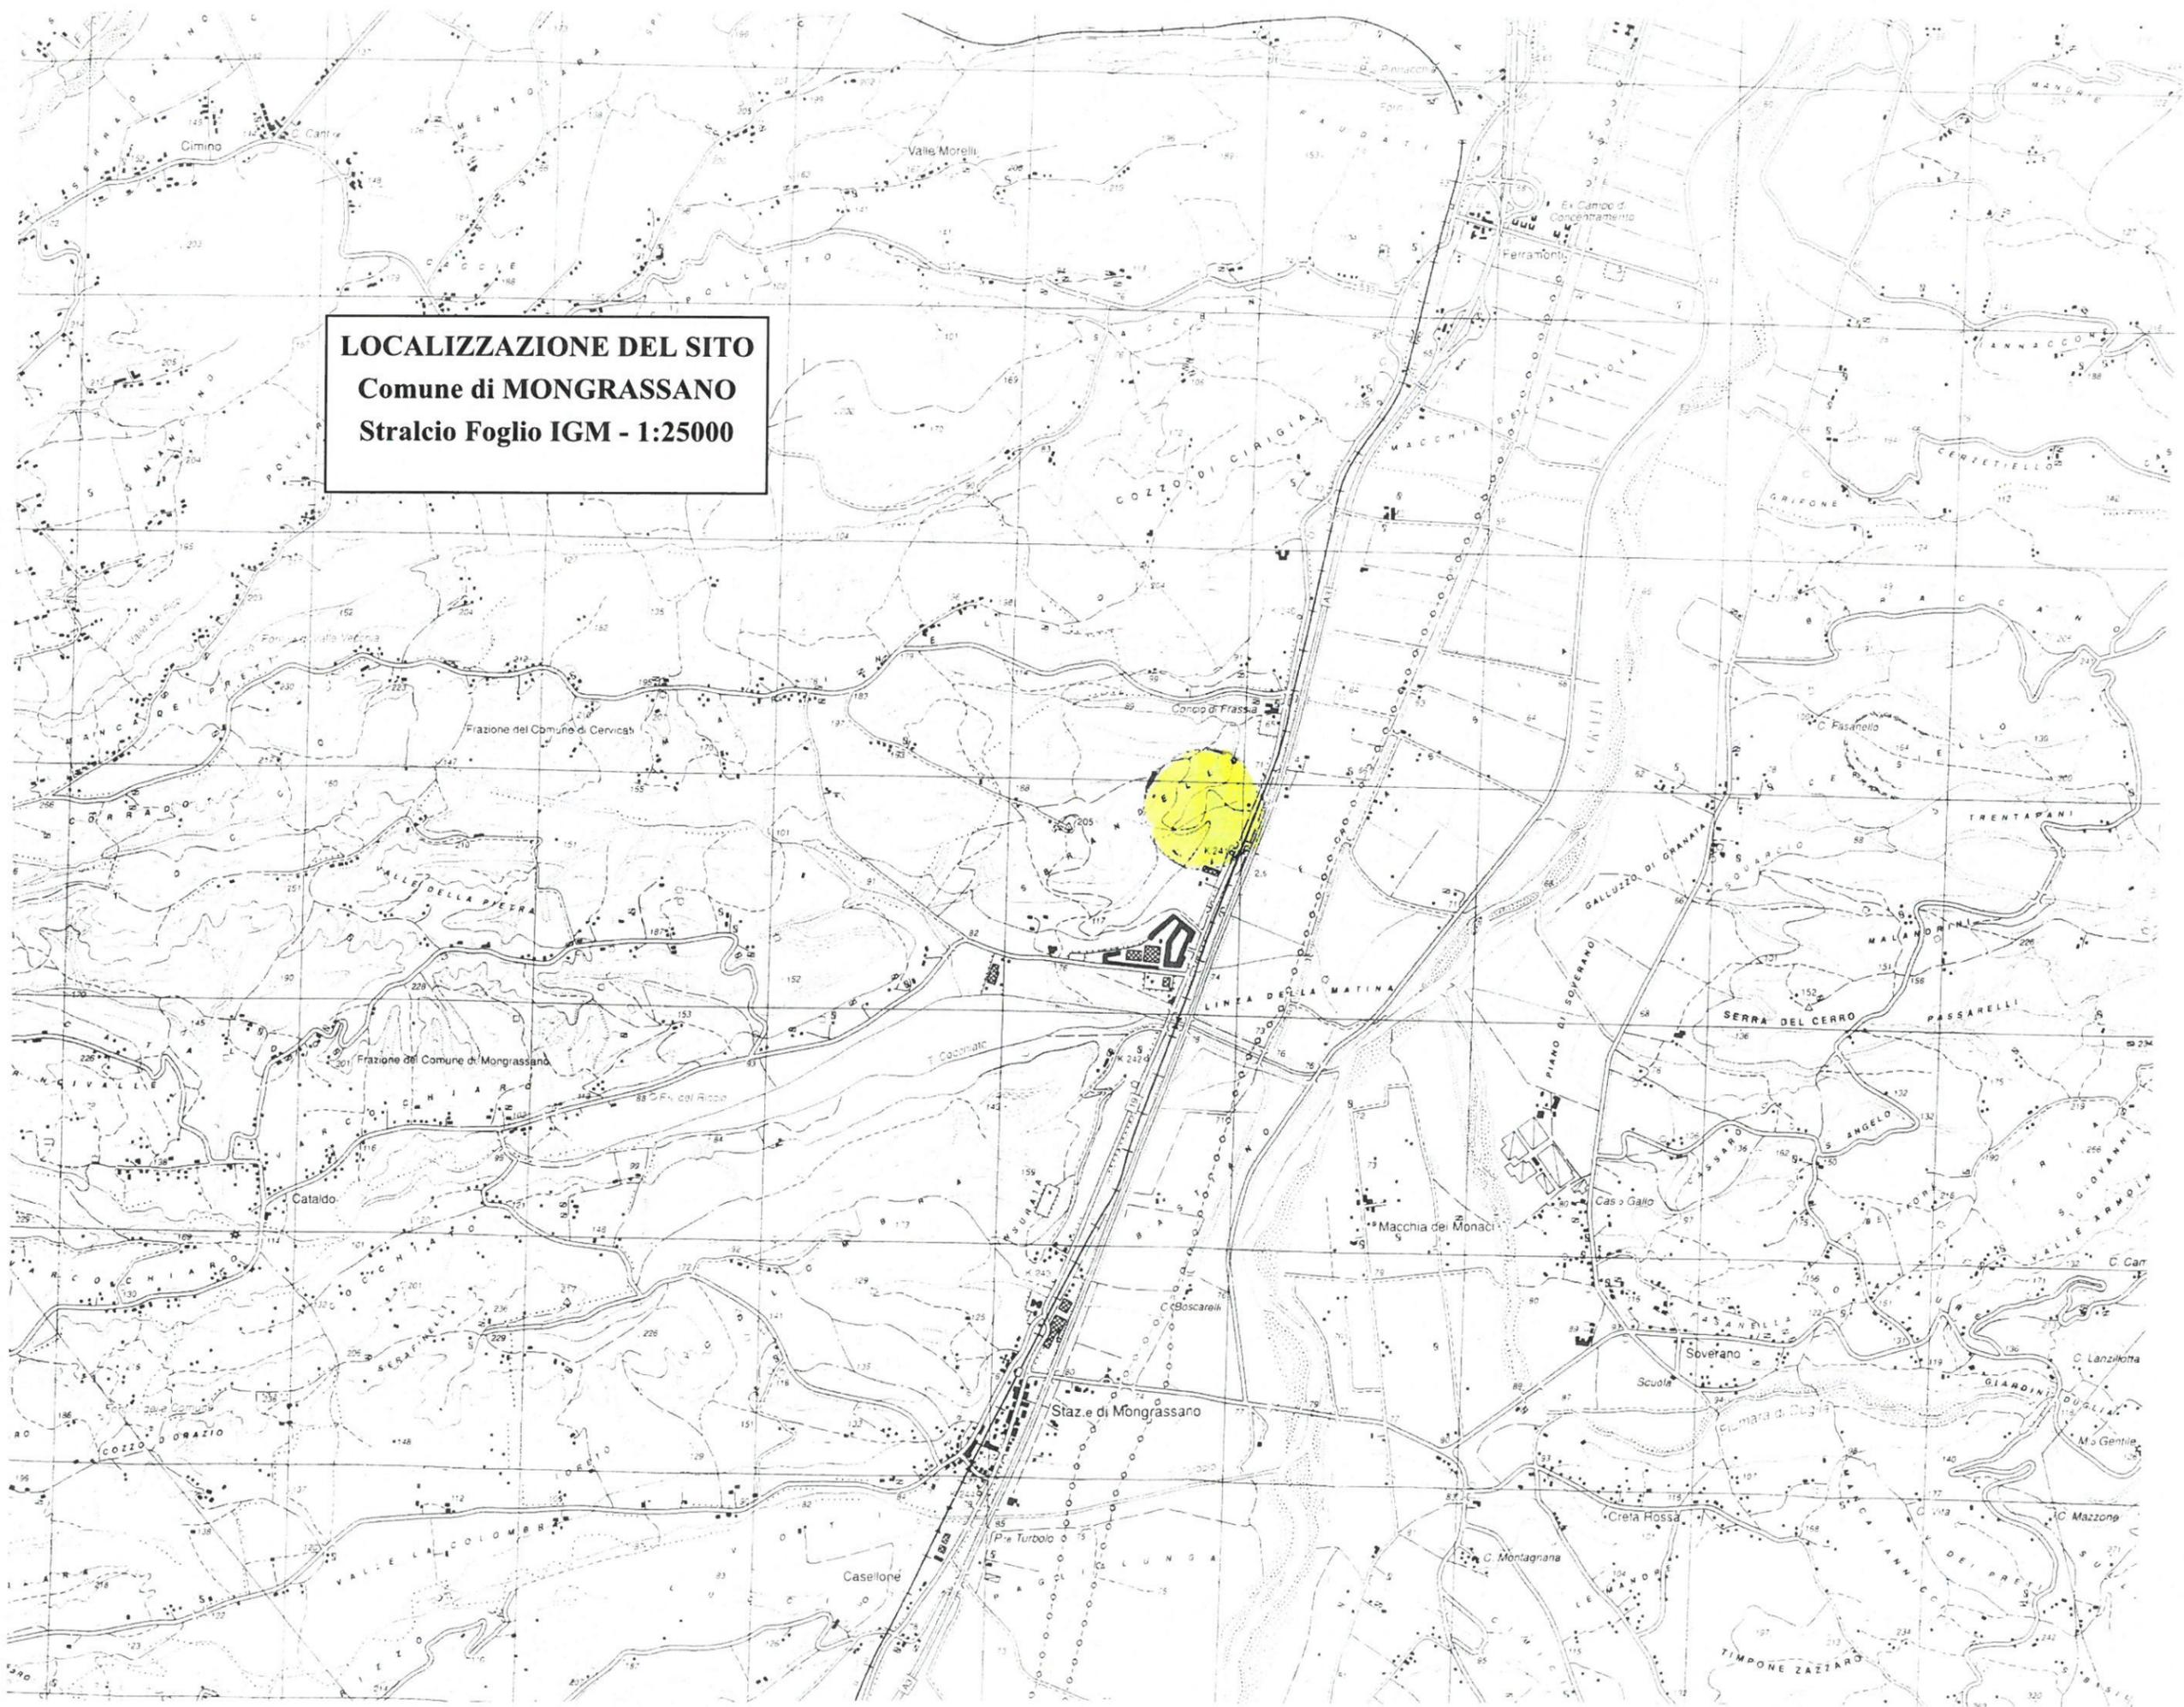


Carta Tecnica Regionale - CTR
scala 1:5000
Comune di Mongrassano 551-032

 Terreni interessati dall'intervento

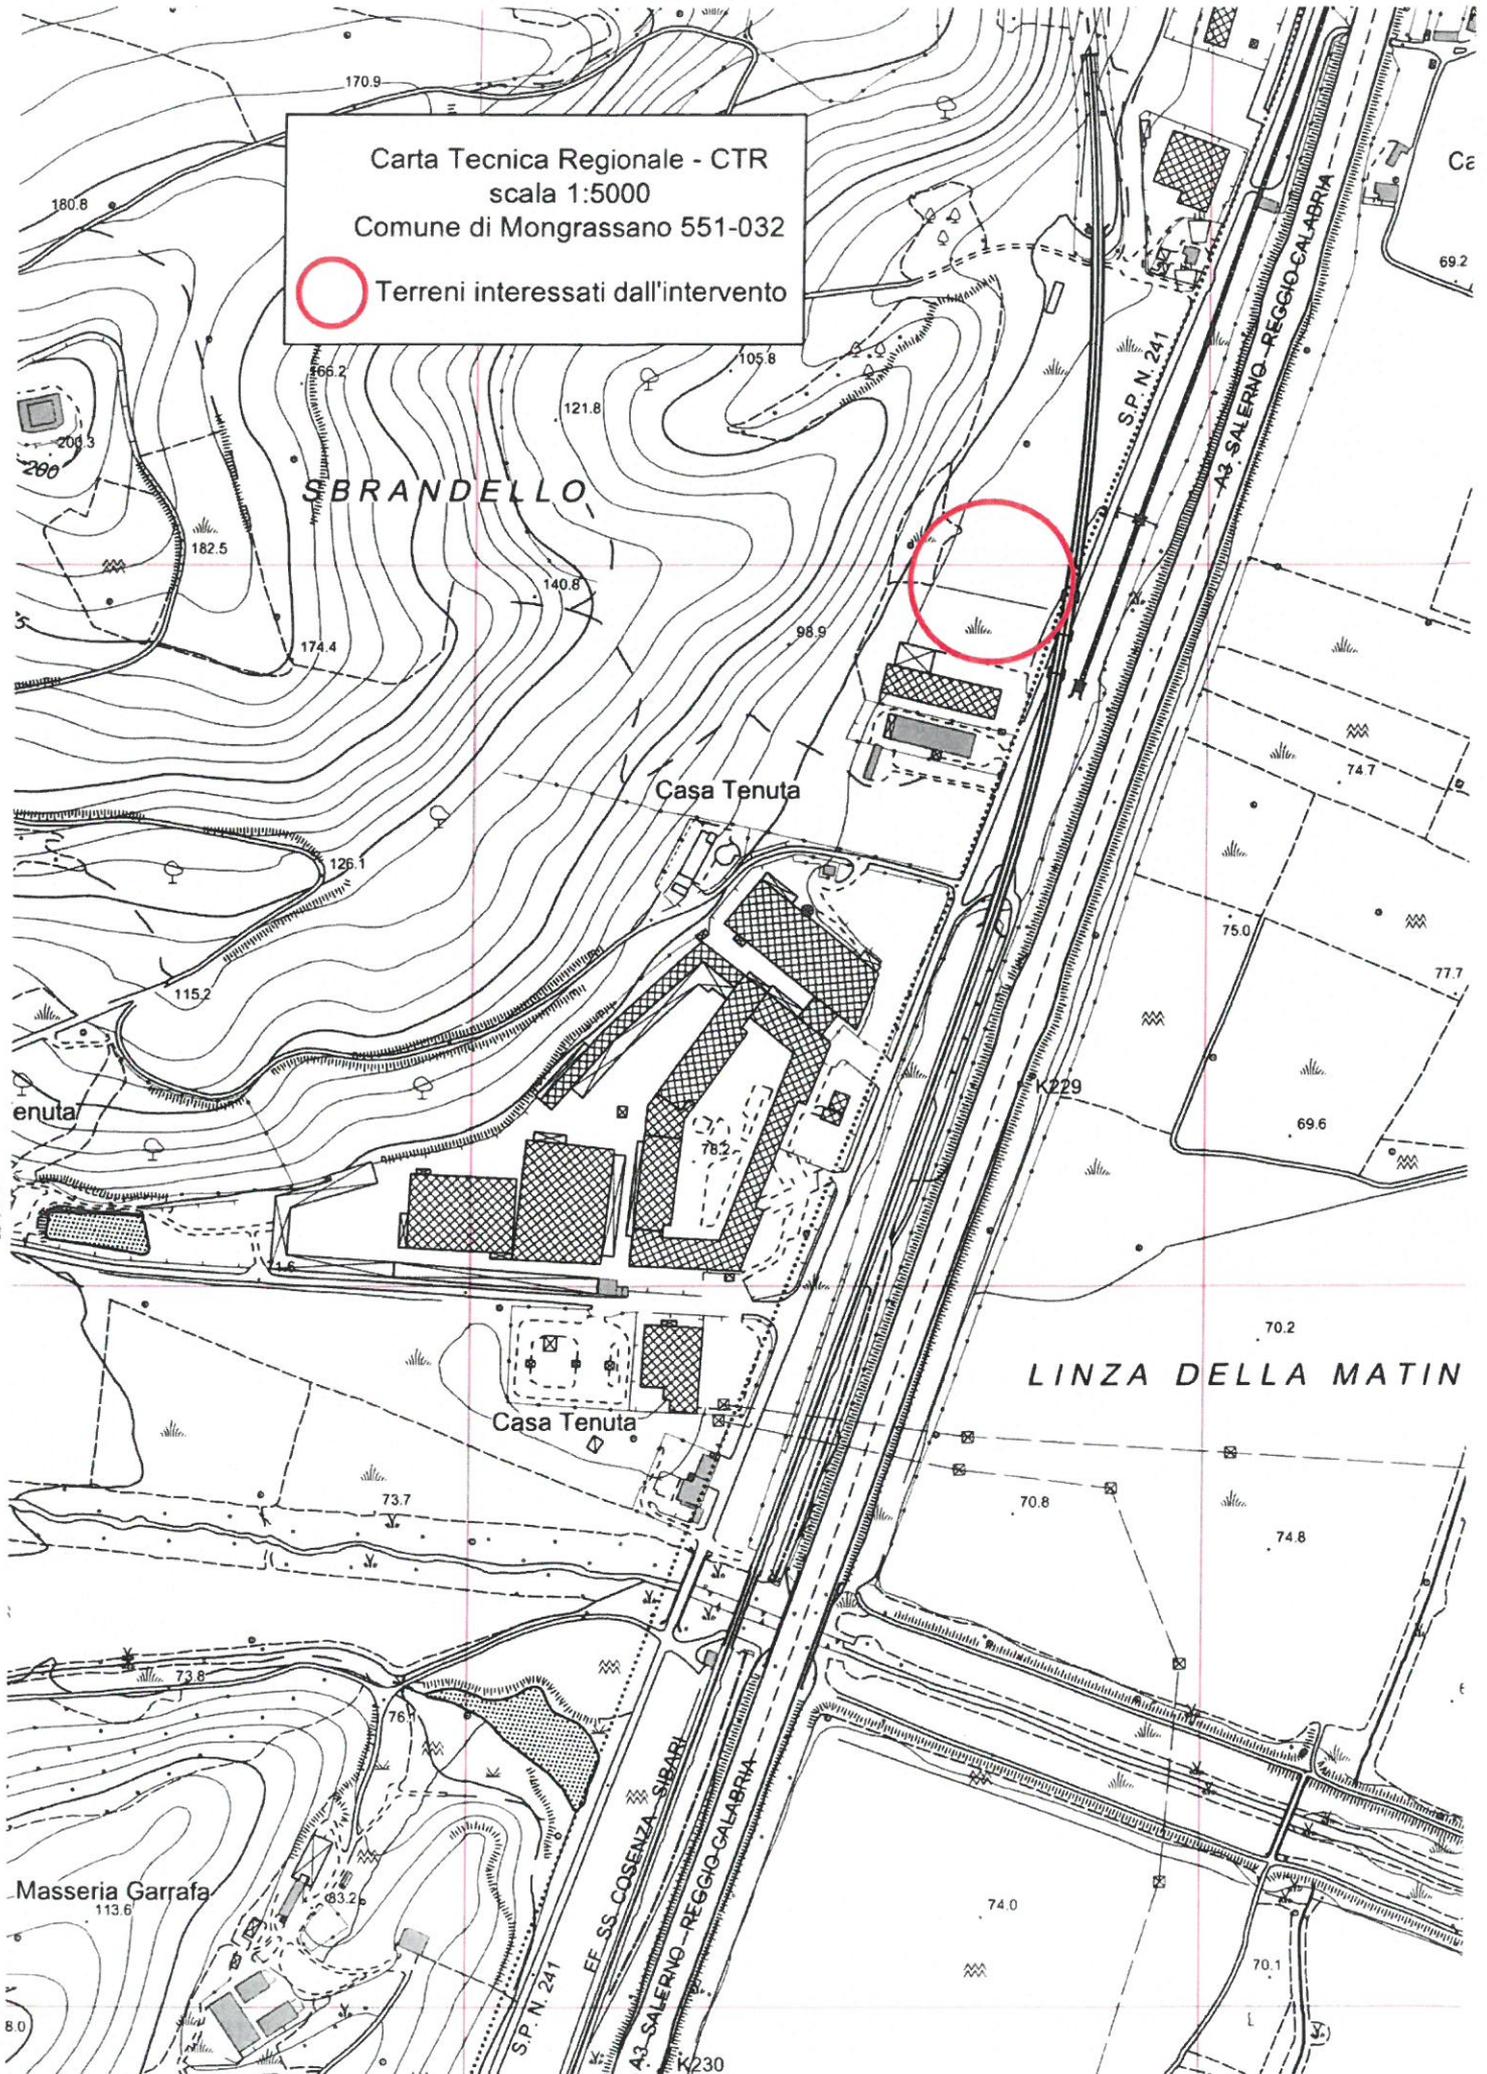


ZONE TERRITORIALI OMOGENEE

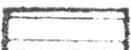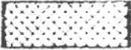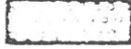-  CENTRO STORICO
-  ZONA Bsat.
-  ZONA B2
-  ZONA B3
-  ZONA B4
-  ZONA B5
-  ZONA C1
-  ZONA C2
-  AREA P.E.E.P.
-  AREE PER SERVIZI
-  **ZONA D1**
-  ZONA D2
-  ZONA D3
-  ZONA DI RISPETTO FERROVIARIO
-  PARCO FERROVIARIO
-  ZONA DI RISPETTO URBANO

Stralcio P.d.F.

Scala 1:5000

 Area oggetto d'Intervento

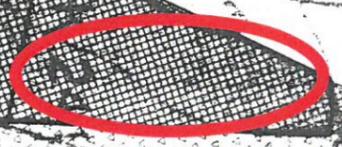



E = 17000

N 15900

1 Particella: 1301



Planimetria Catastale
Contorno Lotto di Proprietà
scala 1:4000

INQUADRAMENTO TERRITORIALE

Planimetria

Scala 1:2500

○ Area di Intervento

