TAV.2 ELABORATI GRAFICI - DISEGNI PALA EOLICA E CABINA PREFABBRICATA

INSERIMENTO ORTOFOTO
SCALA 1:500

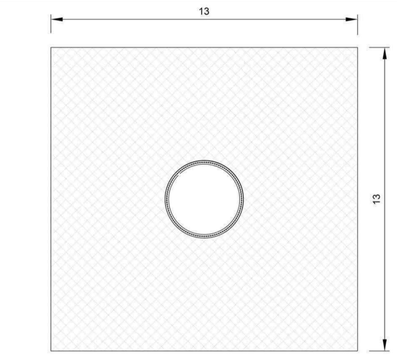

PIANTA PLINTO scala 1:100

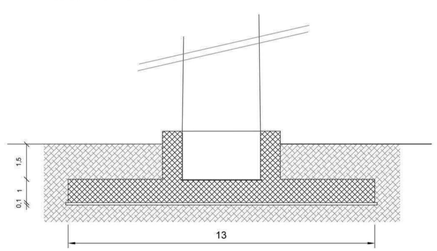

SEZIONE PLINTO scala 1:100

SEZIONE DI SCAVO PER REALIZZARE PLINTO - STATO DI FATTO

Area di scavo per plinto
mt 15,00x15,00x h 2,60= mc 585,00

scala 1:200

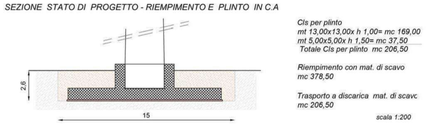

SEZIONE STATO DI PROGETTO - RIEMPIMENTO E PLINTO IN C.A

Cls per plinto
mt 13,00x13,00x h 1,00= mc 169,00
mt 5,00x5,00x h 1,50= mc 37,50
Totale Cls per plinto mc 206,50

Riempimento con mat. di scavo
mc 378,50

Trasporto a discarica mat. di scavo
mc 206,50

scala 1:200

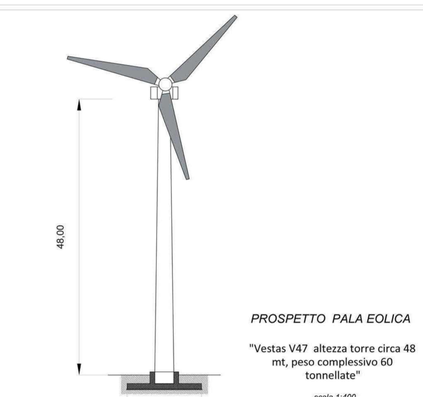

PROSPETTO PALA EOLICA

"Vestas V47 altezza torre circa 48 mt, peso complessivo 60 tonnellate"

scala 1:400

InGreen s.r.l.
Via Nazionale S. Caterina n. 211
89122 Reggio Calabria
Tel/Fax 0965.29331
inof@ingreensrl.com
ingreen@pec.it

REGGIO CALABRIA
CITTA' METROPOLITANA DI REGGIO CALABRIA
COMUNE DI BAGALADI

Ditta: SB WIND S.R.L., P-Iva 07894171219, sede legale in Via R. Vastola 5 - Poggiomarino (NA)

Località: Via Messinese, Comune di Bagaladi

VERIFICA ASSOGGETTABILITA' A V.I.A.
art. 19 d.lgs. 152/2006

P.A.S. (art.6 d.lgs. n.28/2011)
LAVORI PER LA REALIZZAZIONE DI UN IMPIANTO EOLICO ED OPERE CONNESSE, DENOMINATO "SANTOLO"

ALLEGATI

- ○ TAVOLA 1: INQUADR. TERRITORIALE ORTOFOTO scala 1.1000 AEROFOTOGRAMMETRIA scala 1.500 PLANIMETRIA CATASTALE scala 1.2000 DOCUMENTAZIONE FOTOGRAFICA
- ⊗ TAVOLA 2: PROGETTO INSERIMENTO ORTOFOTO scala 1.500 ELAB. GRAFICI LINEA INTERRATA PALA EOLICA E CABINA PREFABBRICATA
- ○ TAVOLA 3: INQUADR. TERR. POST/OPERAM ORTOFOTO scala 1.1000 AEROFOTOGRAMMETRIA scala 1.500 PLANIMETRIA CATASTALE scala 1.2000
- ○ TAVOLA 4: PLANIMETRIA PLANIMETRIA LOTTO scala 1.200
- ○ TAVOLA 5: PLANIMETRIA GENERALE DISTANZE

IL PROJECT MANAGER
Santi Crisafi

I PROGETTISTI
Ing. Fabio Maria Fonte
Ing. Consolato Verduci
Arch. Alice Maria De Leo

Dott. Ing. Consolato VERDUCI
Iscrizione all'Albo n° A-3068
Settore civile e ambientale
ORDINE DEGLI INGEGNERI DELLA PROVINCIA DI REGGIO CALABRIA

PIANTA CABINA PREFABBRICATA

DESCRIZIONE CABINA PREFABBRICATA REALIZZATA IN CAV-BOX ENEL DG 2092

Il box sarà realizzato da elementi componibili prefabbricati in calcestruz- zo armato vibrato garantendo pareti interne lisce senza nervature e una superficie interna costante lungo tutte le sezioni orizzontali. Il calcestruzzo utilizzato per la realiz- zazione degli elementi costituenti il box sarà di tipo additivo con fluidifican- ti-impermeabilizzanti al fine di ottenere adeguata protezione contro le infil- trazioni d'acqua per capillarità. Il box realizzato assicurerà verso l'estreno un grado di protezione IP 33 NORME CEI EN 60529. A tale scopo le finestre saranno di tipo omologato e-distribuzione. Per il montaggio del box e per l'ingresso cavi in cabina, sarà realizzato un basamento prefabbricatp da interrare l'opera.

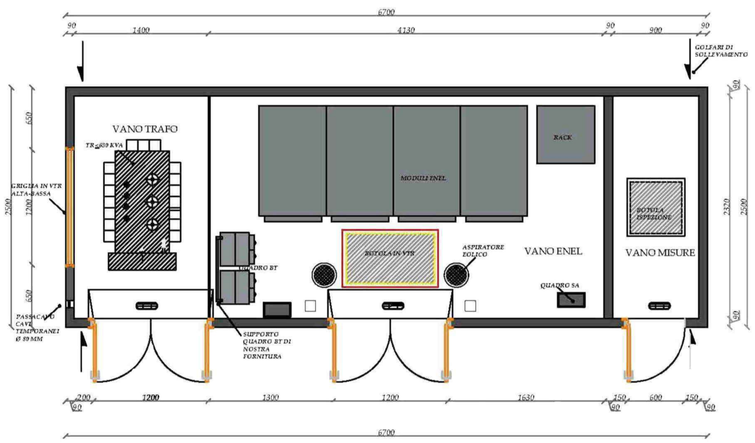

PROSPETTO ANTERIORE

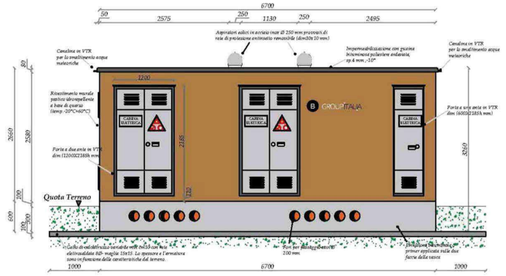

PROSPETTO DI SINISTRA

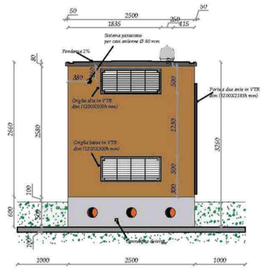

PARTICOLARI COSTRUTTIVI

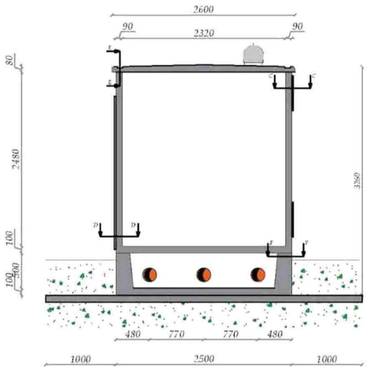

PARTICOLARE SEZIONE I-E

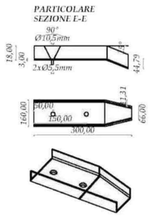

PARTICOLARE SEZIONE D-D

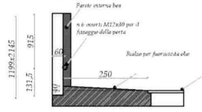

PARTICOLARE SEZIONE C-C

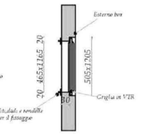
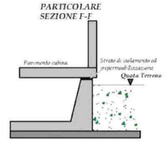
PARTICOLARE SEZIONE F-F