
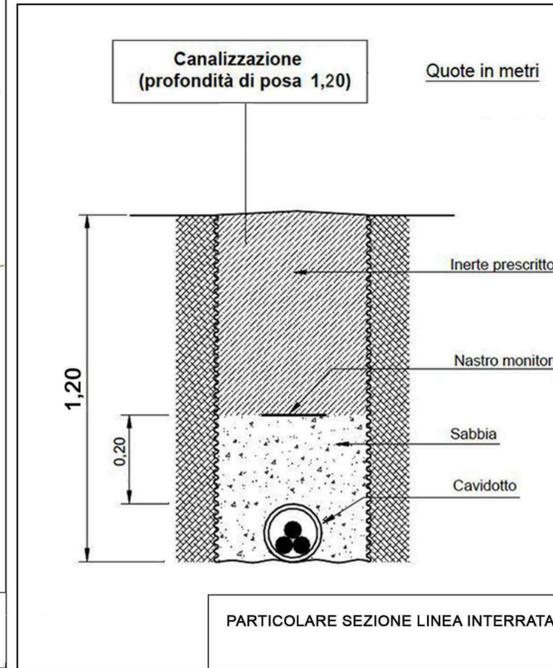


TAV.2 INTERVENTI - ELABORATI GRAFICI

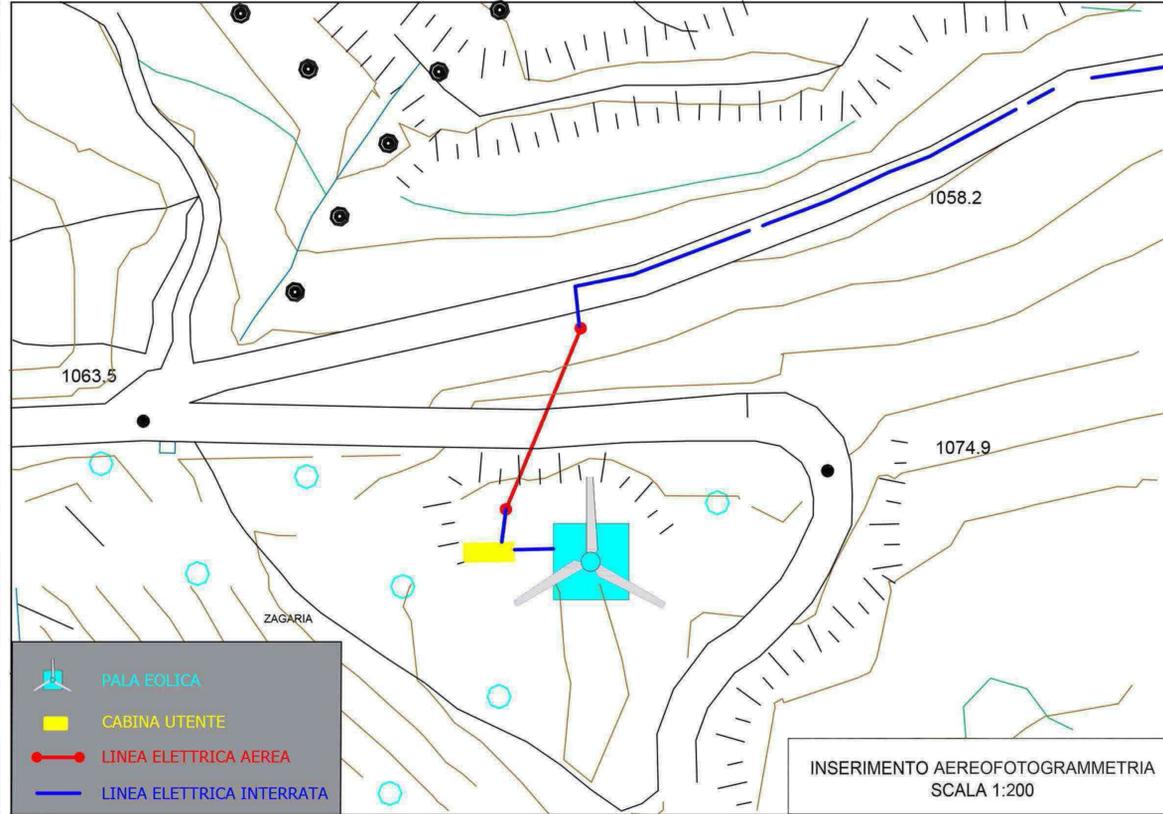

InGreen s.r.l.
Via Nazionale S. Caterina n. 211
89122 Reggio Calabria
Tel/Fax 0965.29331
info@ingreensrl.com
ingreen@pec.it

REGGIO CALABRIA
CITTA' METROPOLITANA DI REGGIO CALABRIA
COMUNE DI BAGALADI

Ditta: WIND ENERGY S.R.L., P.Iva 07592931211
Sede legale in Via G. Gigante, 164 - Villaricca (NA)

Località: Portella Zagaria, Comune di Bagaladi

VERIFICA ASSOGGETTABILITA' A V.I.A.
art. 19 d.lgs. 152/2006

P.A.S. (art.6 d.lgs. n.28/2011)
LAVORI PER LA REALIZZAZIONE DI UN IMPIANTO EOLICO ED OPERE CONNESSE, DENOMINATO "RAFFAELE"

ALLEGATI

- TAVOLA 1: INQUADR. TERRITORIALE ORTOFOTO scala 1:1000
- TAVOLA 2: PROGETTO INSERIMENTO ORTOFOTO scala 1:500
- TAVOLA 3: INQUADR. TERR. POST/OPERAM ORTOFOTO scala 1:1000
- TAVOLA 4: PLANIMETRIA PLANIMETRIA LOTTO scala 1:200
- TAVOLA 5: PLANIMETRIA GENERALE DISTANZE

IL PROJECT MANAGER
Santi Crisafi

I PROGETTISTI
Ing. Fabio Maria Fonte
Ing. Consolato Verduci
Arch. Alice Maria De Leo

Dot. Ing. Consolato VERDUCCI
Iscrizione n° 7716 n° A/3058
Sezione III Ingegneri (Sez. A)
Città di Reggio Calabria
Ordine degli Ingegneri della Provincia di Reggio Calabria

