

Comune di Luzzi

Provincia di Cosenza

PROPOSTA PROGETTUALE PER LA RIPROFILATURA E CENTRATURA
DI DUE TRATTI DEL TORRENTE MUCONE IN PROSECUZIONE DEI
LAVORI DI CUI AL DECRETO DIRIGENZIALE N. 9181/2020
INTEGRAZIONE PROT. 9882 DEL 23/09/2020

DOCUMENTAZIONE TECNICA ALLEGATA AL PROCEDIMENTO
DI VERIFICA DI ASSOGGETTABILITA' A VIA AI SENSI DELL'ART.19
DEL D.LGS 152/2006

ELABORATO: T1	STRALCI PLANIMETRICI E CATASTALI	
Data: 31/12/2020	Località: Petrini - Foglio 1 Acque	Rapporto: Scala 1:250
Rev.: Luglio 2021		

COMMITTENTE :

EDILMANUFATTI MARCHESE

Amm. MAURO SALVATORE

Progettista e DDL:

Geom. FABIO LONGO

COMUNE DI BISIGNANO

COMUNE DI LUZZO

629,180

FIUME CRATI

TRATTO A VALLE

TRATTO A MONTE

Aggredia della Entrata 2021


50 m
300 ft

Leaflet | Dati mappe: © Google

PLANIMETRIA DI INQUADRAMENTO GENERALE - SCALA 1:1500



RILIEVO CON INDICAZIONE DEI NUOVI TRATTI
SCALA 1:2000

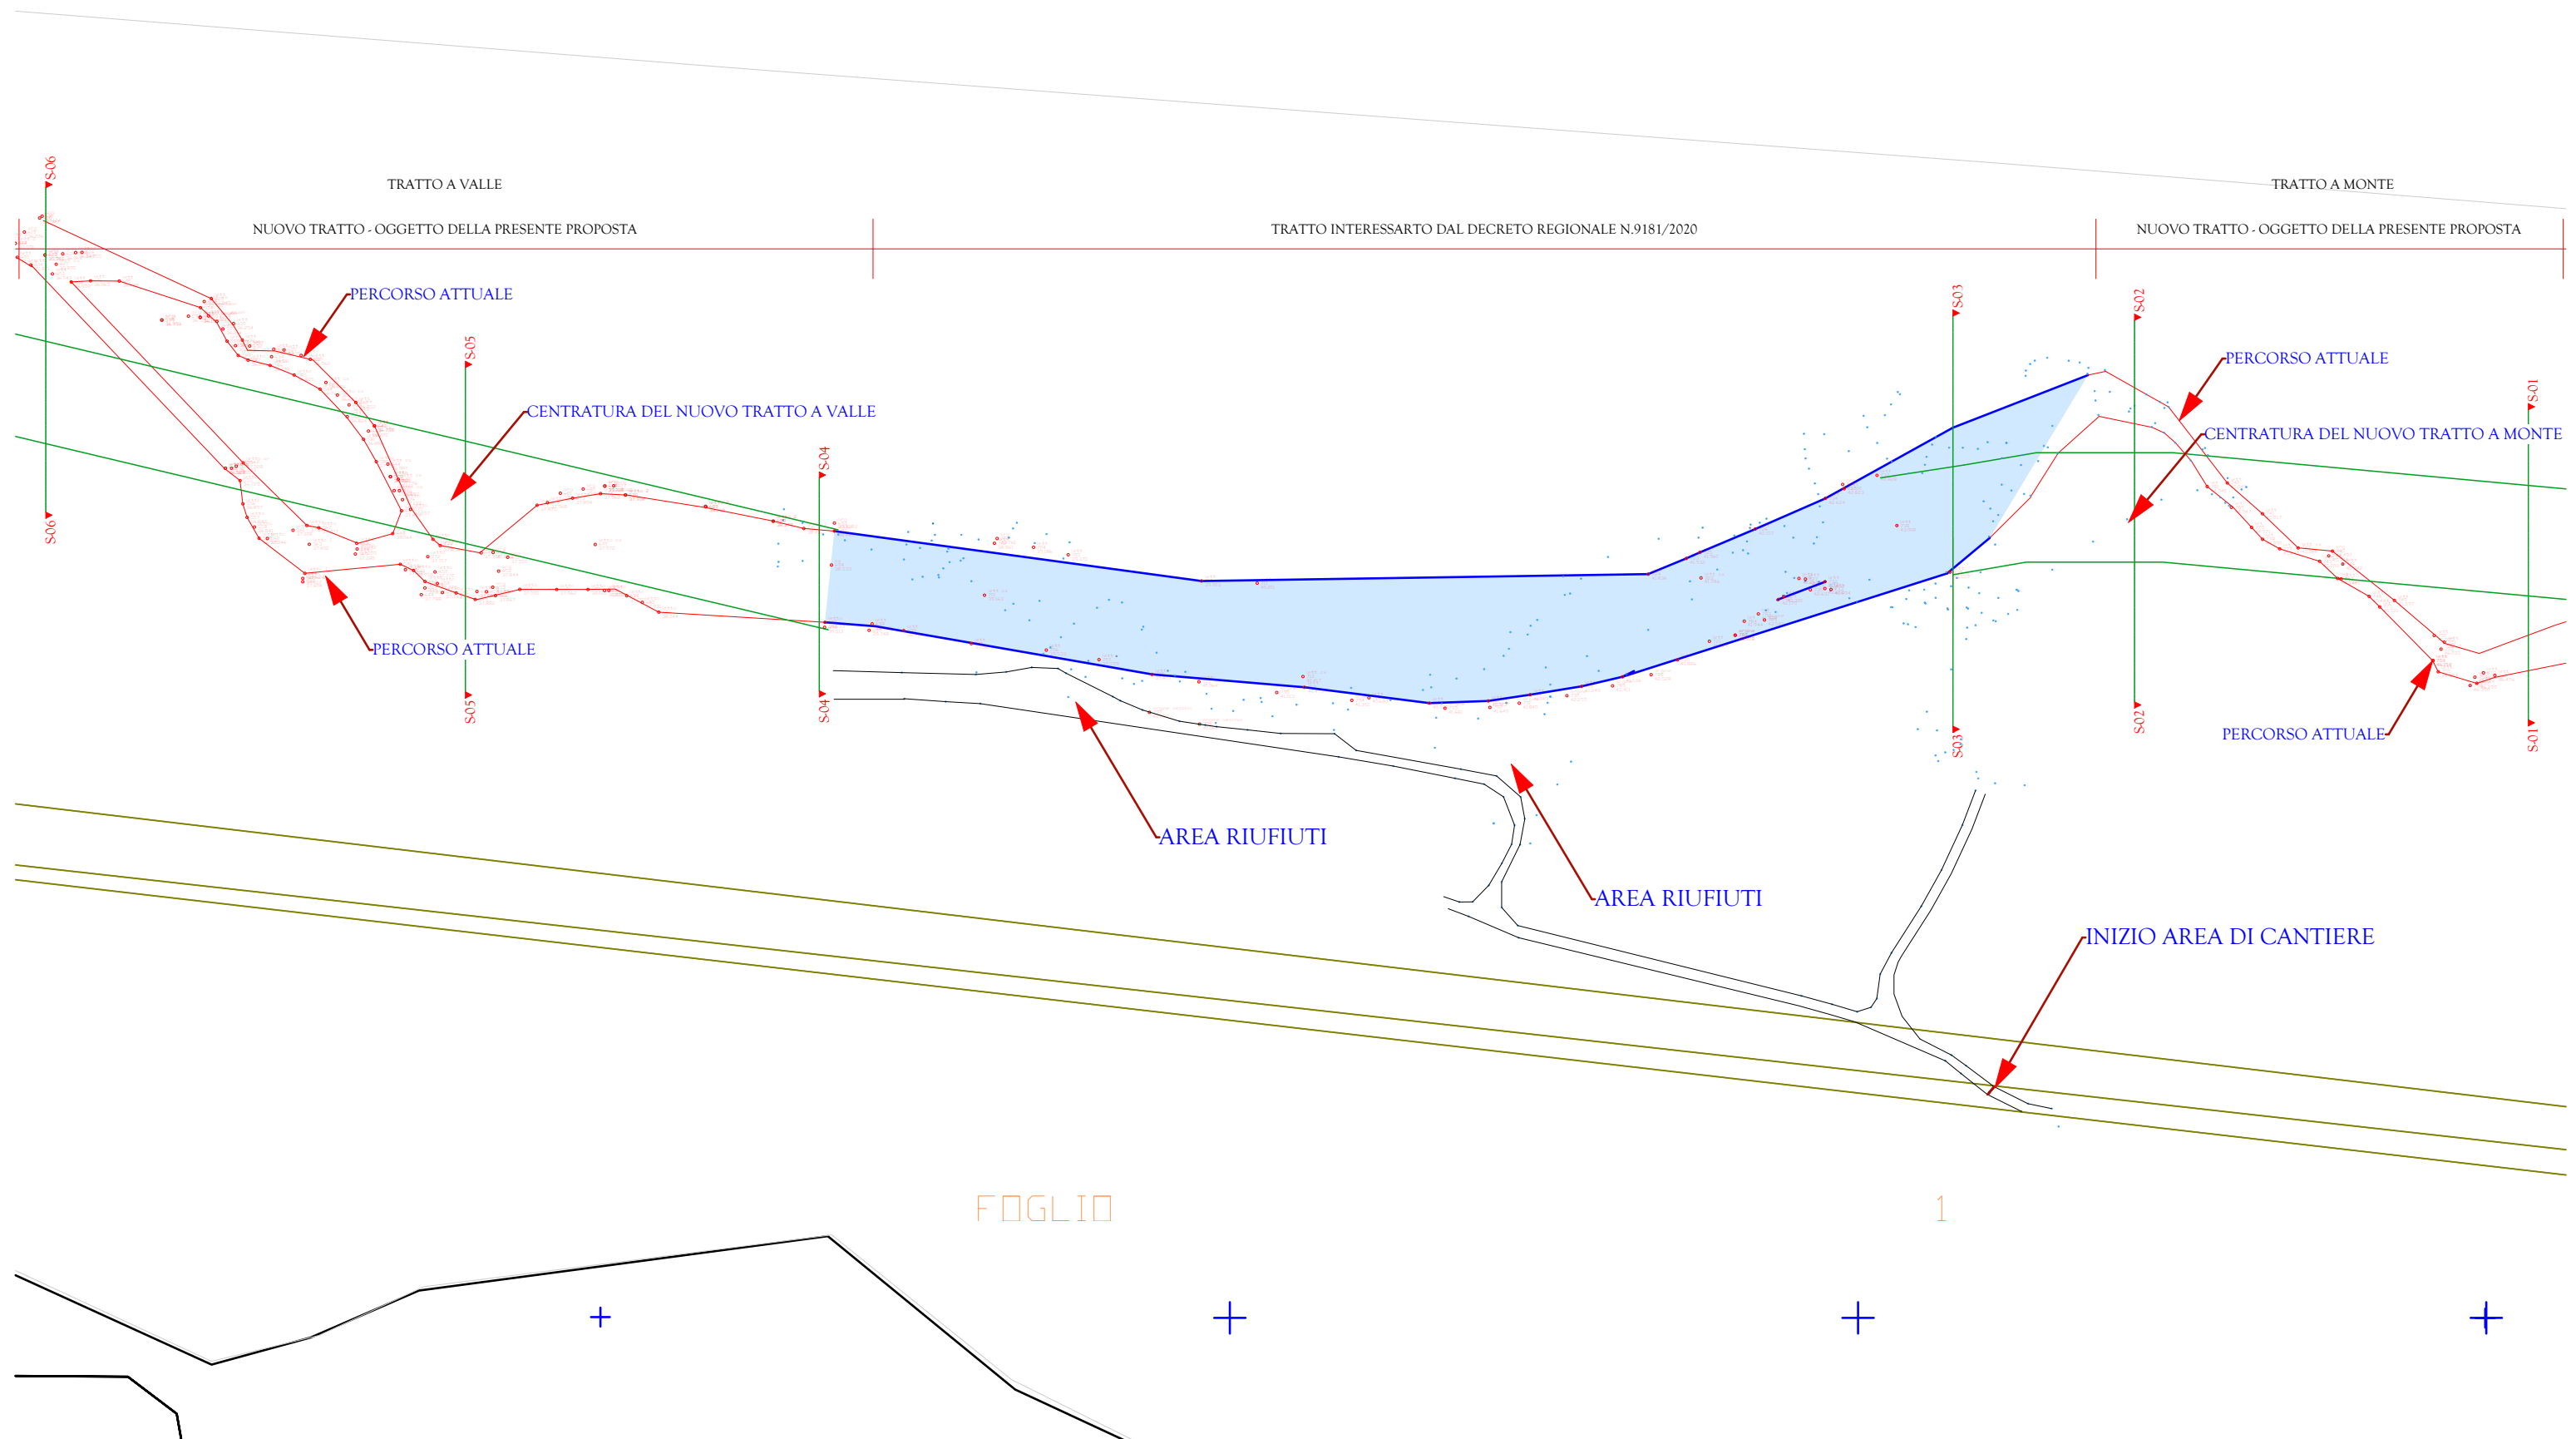

LUZZI



STRALCIO TRATTO A VALLE - SCALA 1:1000

