

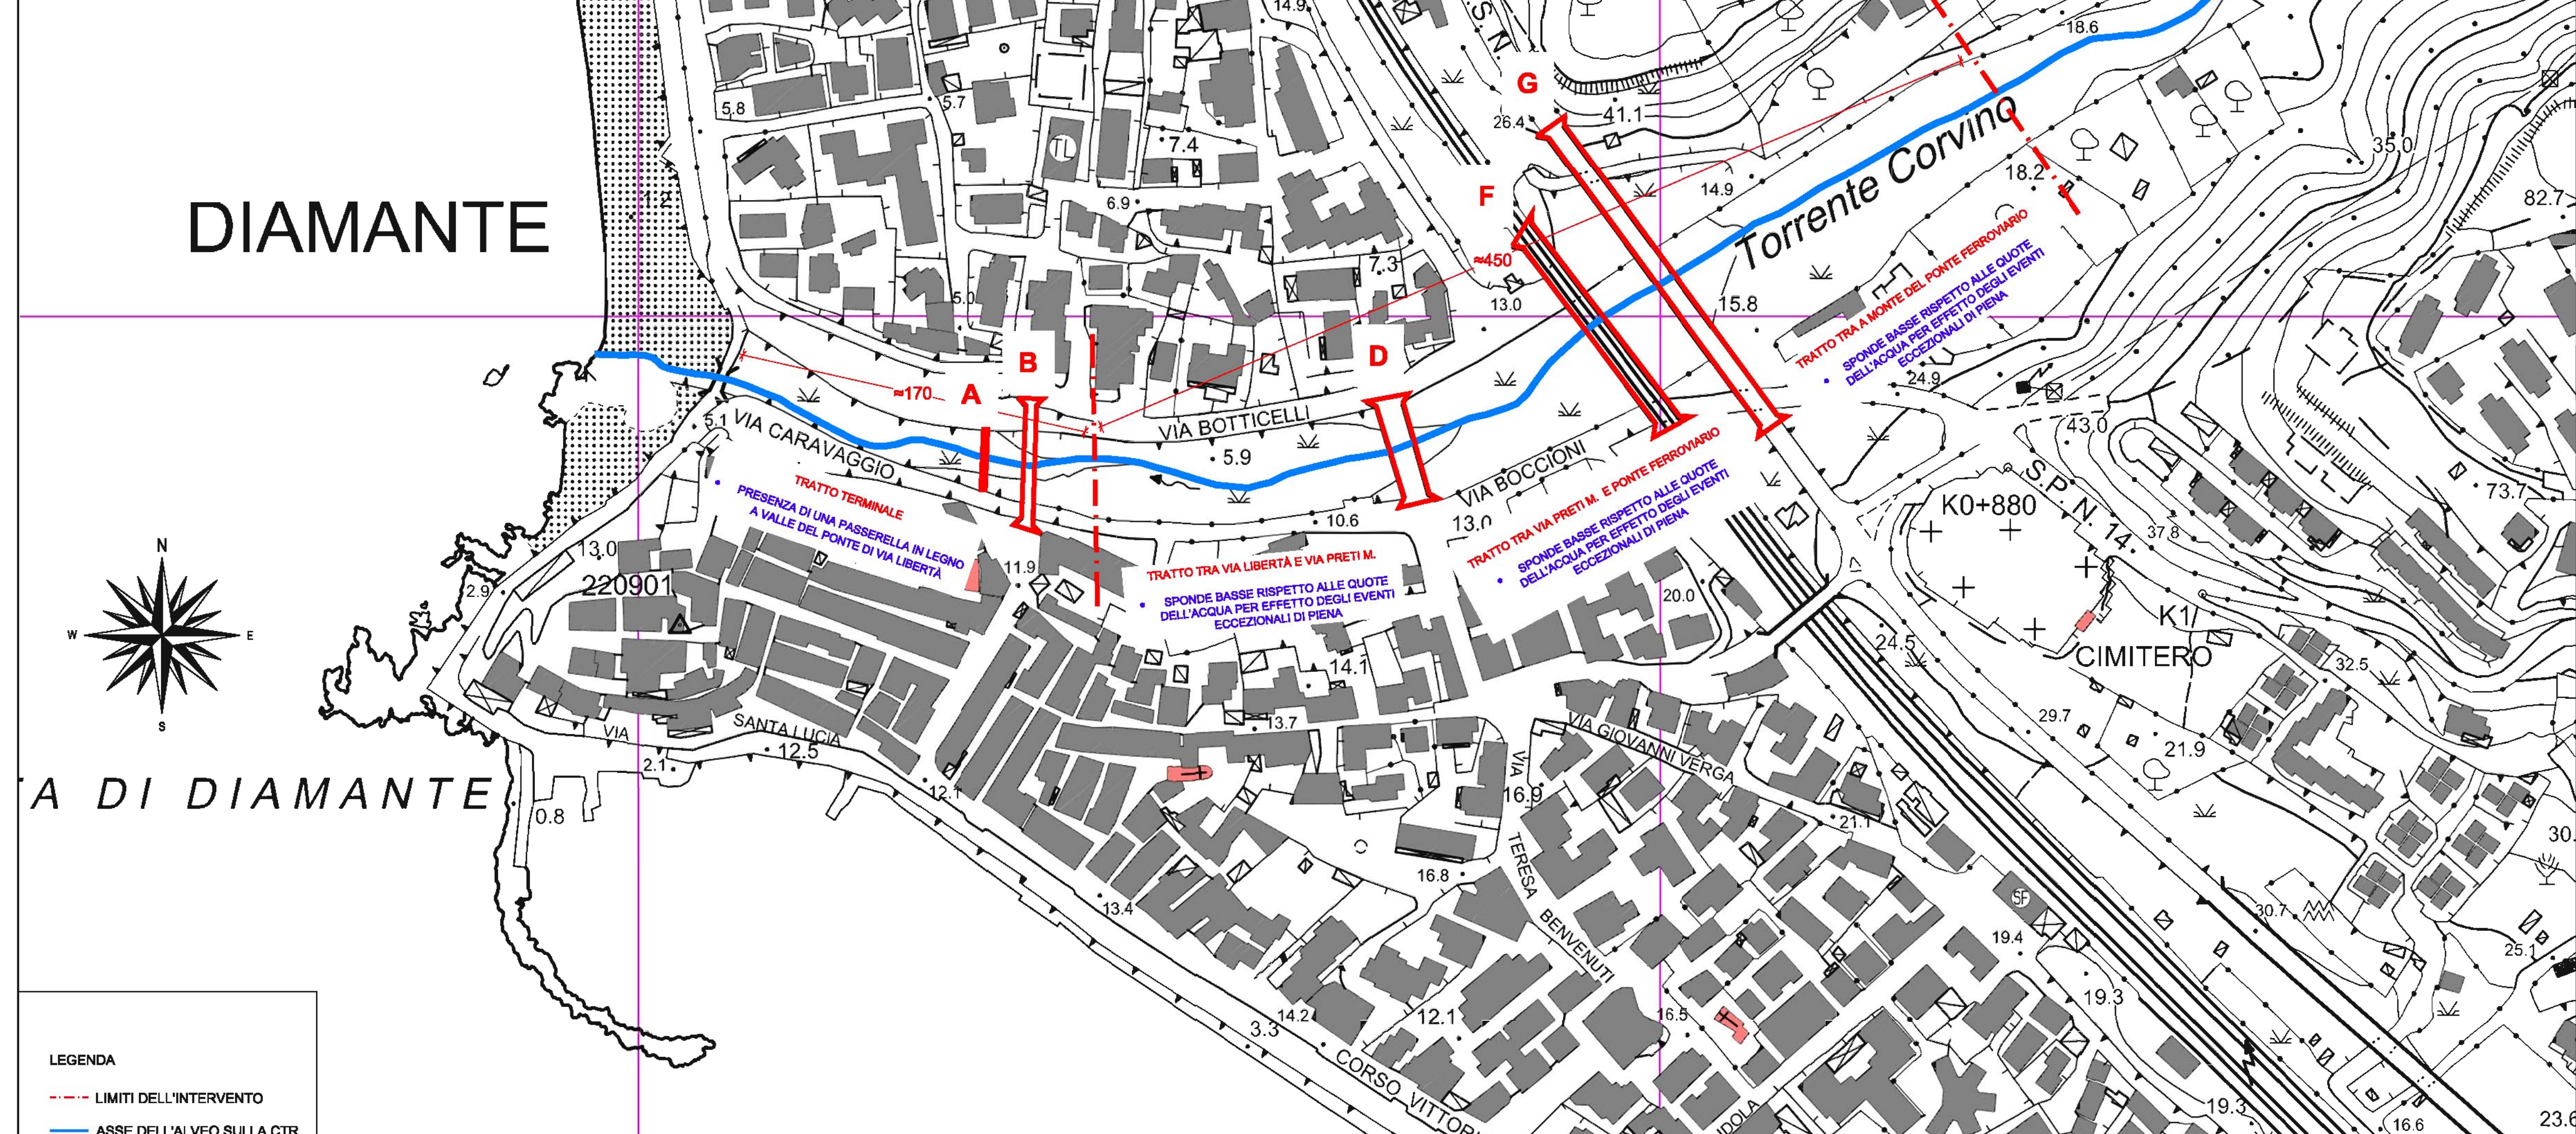


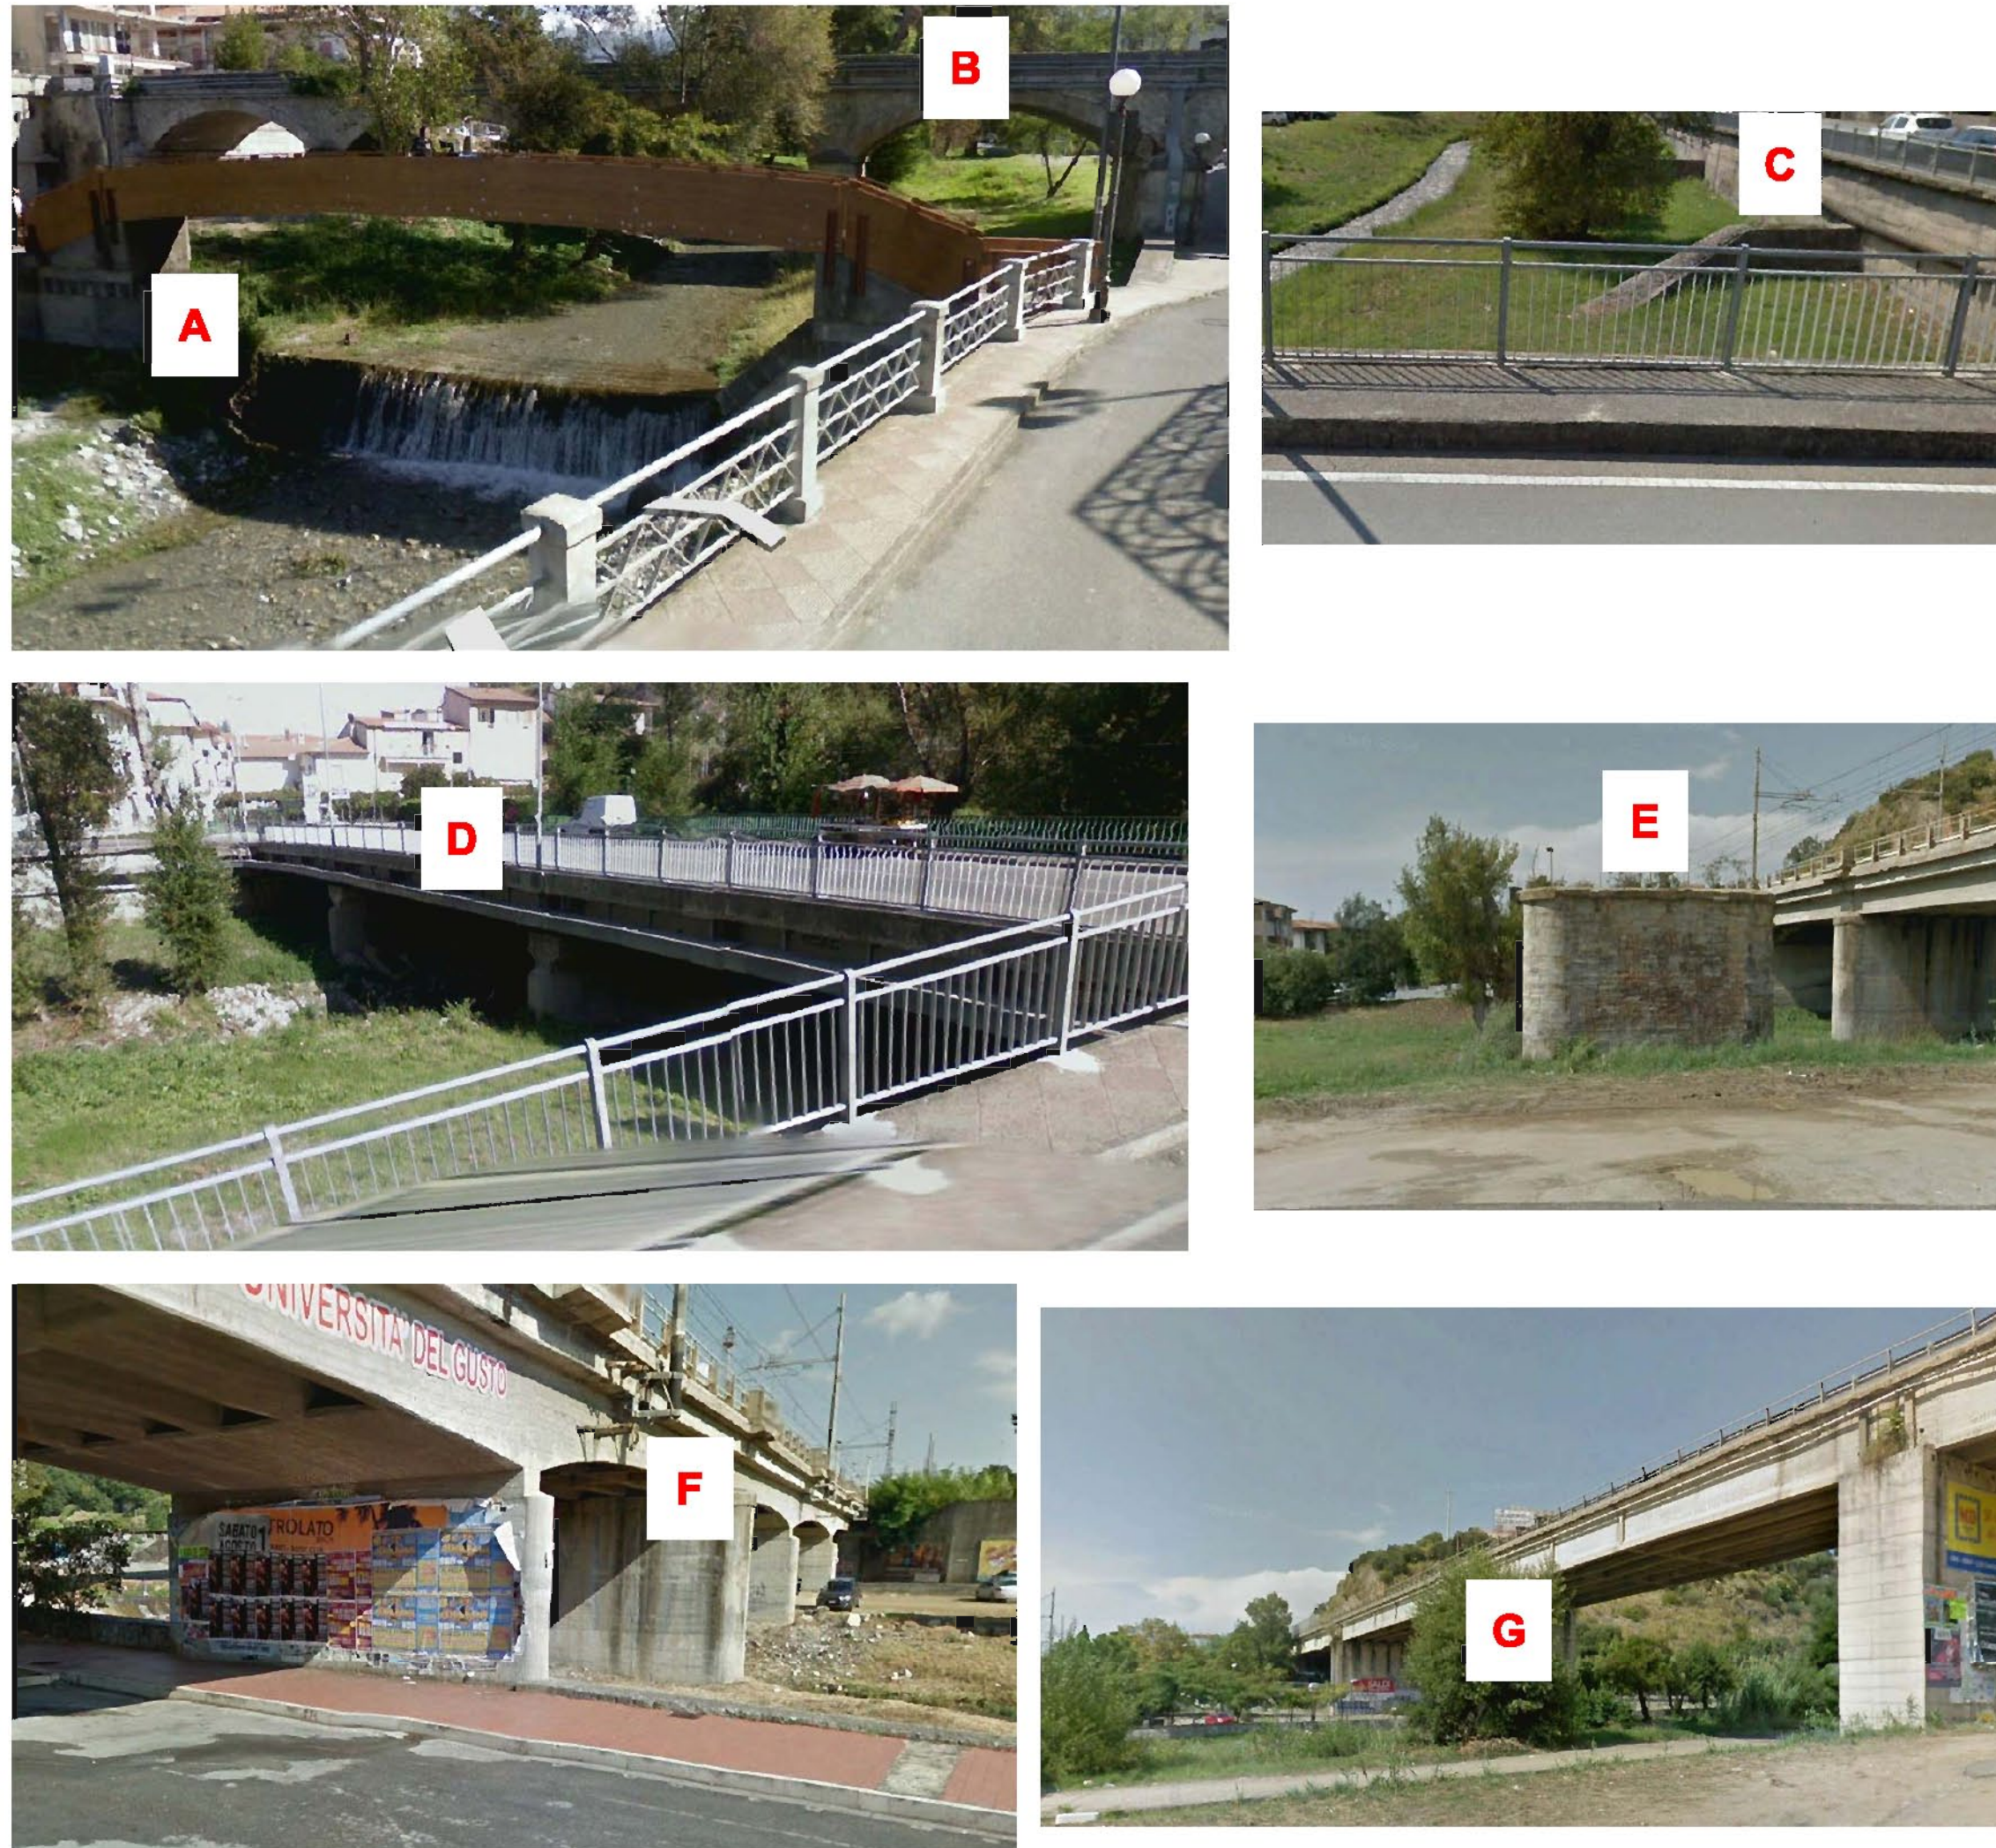

- NOTE STATO DI FATTO:**
- Elevata antropizzazione, che si manifesta con la presenza di ponti, argini, strade
 - Area urbana con presenza del rischio R4, R3, R2
 - Diffuso sovralluvionamento dell'alveo, con depositi alluvionali che negli anni sono progressivamente incrementati innalzando complessivamente il fondo della sezione disponibile per il deflusso idrico
 - Sommità arginali troppo basse e incapaci di contenere le portate eccezionali relative a tempi di ritorno per i quali si devono dimensionare le opere (Tr 200 anni)
 - Presenza di una parcella in legno lamellare ubicata subito a valle del ponte di Via Libertà

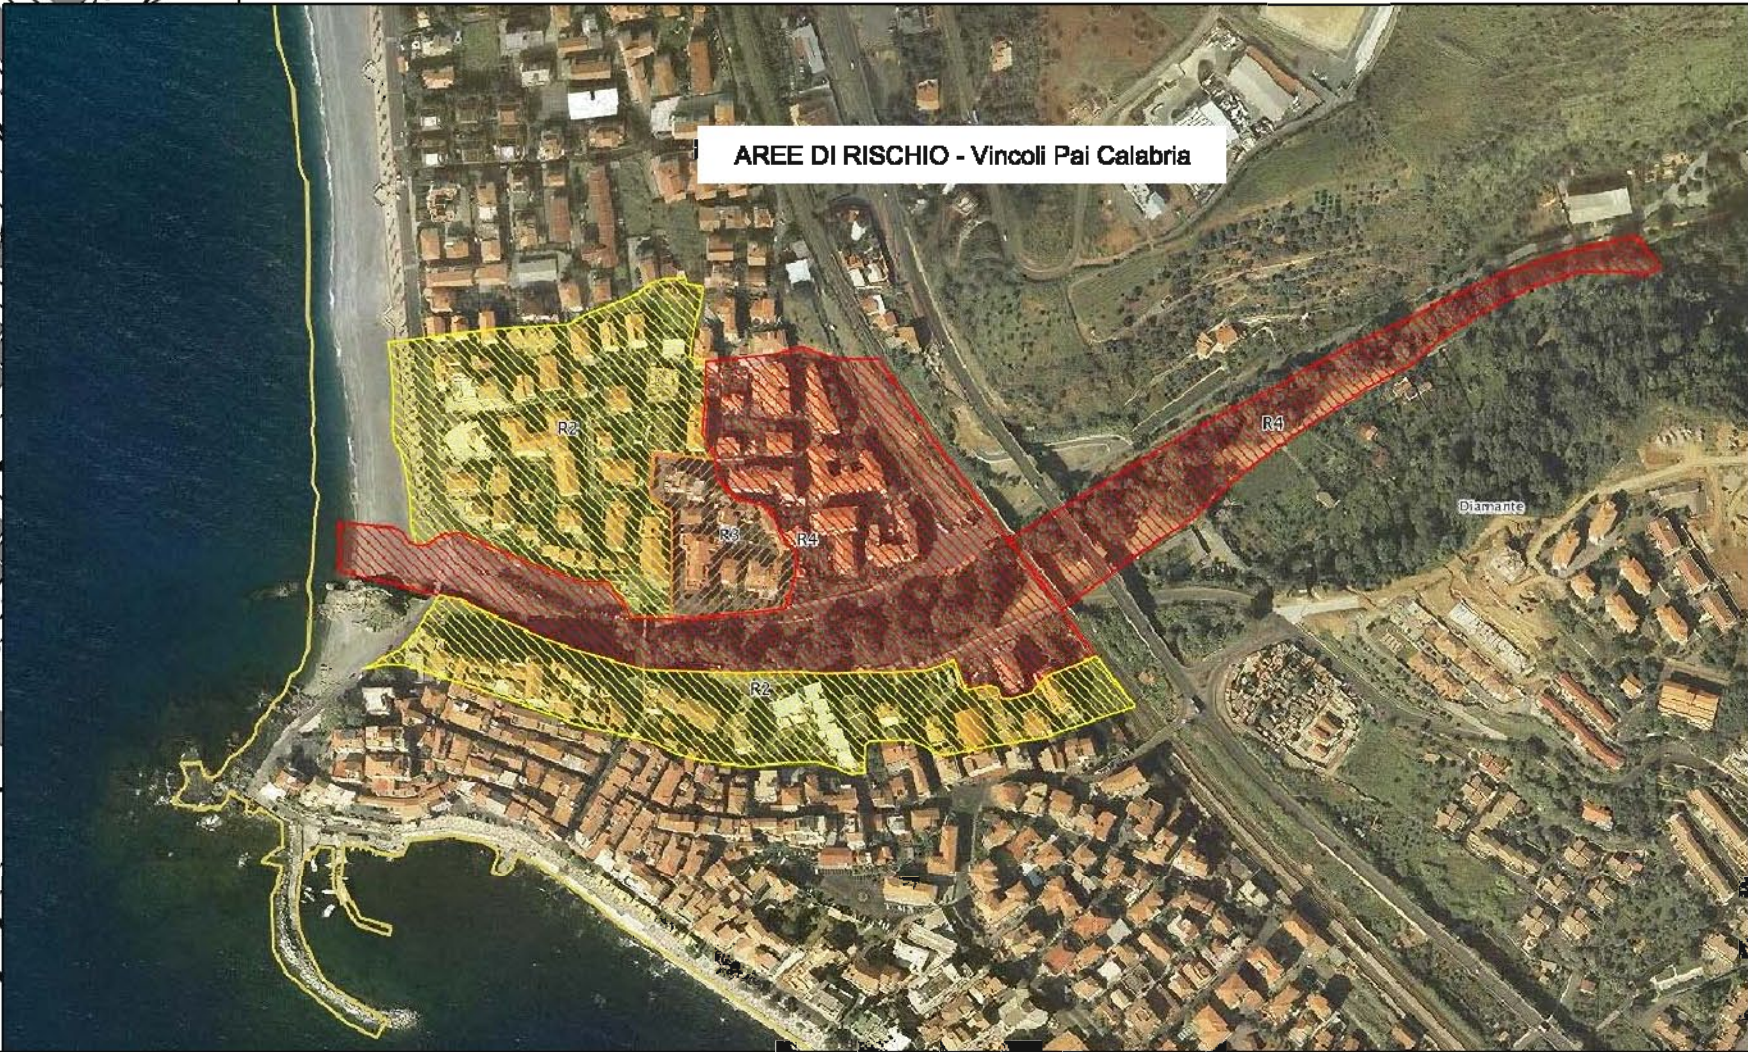

COMUNE DI DIAMANTE (CS)					
PROGETTO DEFINITIVO					
LAVORI DI MESSA IN SICUREZZA IDRAULICA DEL TRATTO TERMINALE DEL FIUME CORVINO					
COMMESSA: TEC7/8/2021		OGGETTO: PLANIMETRIA DELLO STATO DI FATTO		DATA: GIU 2021	
AGG.: DATA:				TAVOLA N°: 3	
00 04-05-21				SCALA: 1:2000	
PROGETTAZIONE:				PROGETTISTI:	
TECMED S.r.l. TEC MED INGEGNERIA S.r.l. tel/fax: +39 070 480309 Via Marche, 22 05127 CAGLIARI CF-PIVA 03257620926				dot. Ing. Maurizio SASSU DIRETTORE TECNICO ING.E.S.A.L. ORDINE INGEGNERI PROVINCIA DI CAGLIARI N. 4884 dot. Ing. Giovanni OGGIANO DIRETTORE TECNICO TEC.MED S.R.L. ORDINE INGEGNERI PROVINCIA DI CAGLIARI N. 4888 dot. Ing. Stefano PONTI INGEGNERE TECNICO TEC.MED S.R.L. ORDINE INGEGNERI PROVINCIA DI CAGLIARI N. 4888	
RESPONSABILE DEL PROCEDIMENTO: dot.ssa Ing. Luigina MARADEI				GEOLOGIA: dot.ssa geol. Domenico LIPORACE	
Supporto al RUP: dot.ssa Ing. Marianna VACCARO				RILIEVI: geom. Tonino GRECO	
Revisione:	data	Disegnato da:	Verificato da:	Aproprato da:	Descrizione revisione
Rev. desc.	Ingegneria S.p.A.	Ing. Roberto - B. de Luca		Ing. de Luca	Ing. de Luca