

S
T
E
C
N
I
C
O
Dott. Geom. LE ROSE GIULIO
Piazza Vittorio Emanuele III° nn. 2 - 3
87010 ACQUAFORMOSA (CS)
Tel./Fax 0981/949398-339/1336634
E Mail: geomleroseg@libero.it

COMUNE di LUNGRO

(Prov. di Cosenza)

OGGETTO: Progetto per il rinnovo relativa ad un'area da adibire a impianto di trattamento carcasse, auto, rimorchi e simili ubicato alla località denominata " Via San Leonardo snc. ".

ELABORATI

- A0** RELAZIONE TECNICA
- A1** Planimetria dello Scarico e della Piattaforma Depurative delle acque Con recapito finale
- A2** Planimetria Generale di Inquadramento
- A3** Planimetria Catastale della Zona
- A4** Planimetria Lay-Out
- A5** Elenco Attrezzature Utilizzate

COMM.: GRILLO JAVRES, nato a Ponte San Pietro (BG), il 07/03/1980, residente in LUNGRO alla Via San Leonardo.

(Cod. Fisc.: GRL JRS 80C07 G856B)
(P. IVA n° 02308080782)

IL COMMITTENTE
(GRILLO Javres)


Autodemolizioni **Grillo Javres**
(Autorizzazione Regionale n. 973/07)
Via San Leonardo - 87010 Lungro (Cs)
P. Iva 02308080783
C.F. GRL JRS 80C07G856B

IL TECNICO
(Dr. Geom. Giulio LE ROSE)





(Timbro e Firma)

Acquaformosa Li 22 Luglio 2019

COMUNE DI LUNGRO (CS)

PLANIMETRIA PARTICOLAREGGIATA

Foglio n° 16

Particella n° 686 (Ex 121)

Rapp. 1: 1000

LEGENDA

Limite di proprietà della particella 686 (Ex 121) con destinazione per come attestato dal certificato di destinazione d'uso rilasciato dal Comune.

 Corpo di Fabbrica preesistente adibito a Ufficio connessa all'attività di autodemolitore

 Area dumq. 1060 destinato a verde con piantumazione di alberi di vario specie

 Area di mq. 960 non più utilizzabile a causa di un movimento franoso,

 Corpo di fabbrica di mq. 257.


 Corpo di fabbrica di mq. 138, adibito ad Officina meccanica.

 Tettoia per il ricovero di mezzi avente una superficie di mq. 96

 Area avente una superficie di mq. 2000 non autorizzata ad Autodemolizione.

 Rimanente area di mq. 832 autorizzata ad Autodemolizione non soggetto a movimento franoso.

 Tettoia di mq. 28,00 zona dove vengono effettuati i lavori di stoccaggio delle auto, batterie, liquidi ecc..

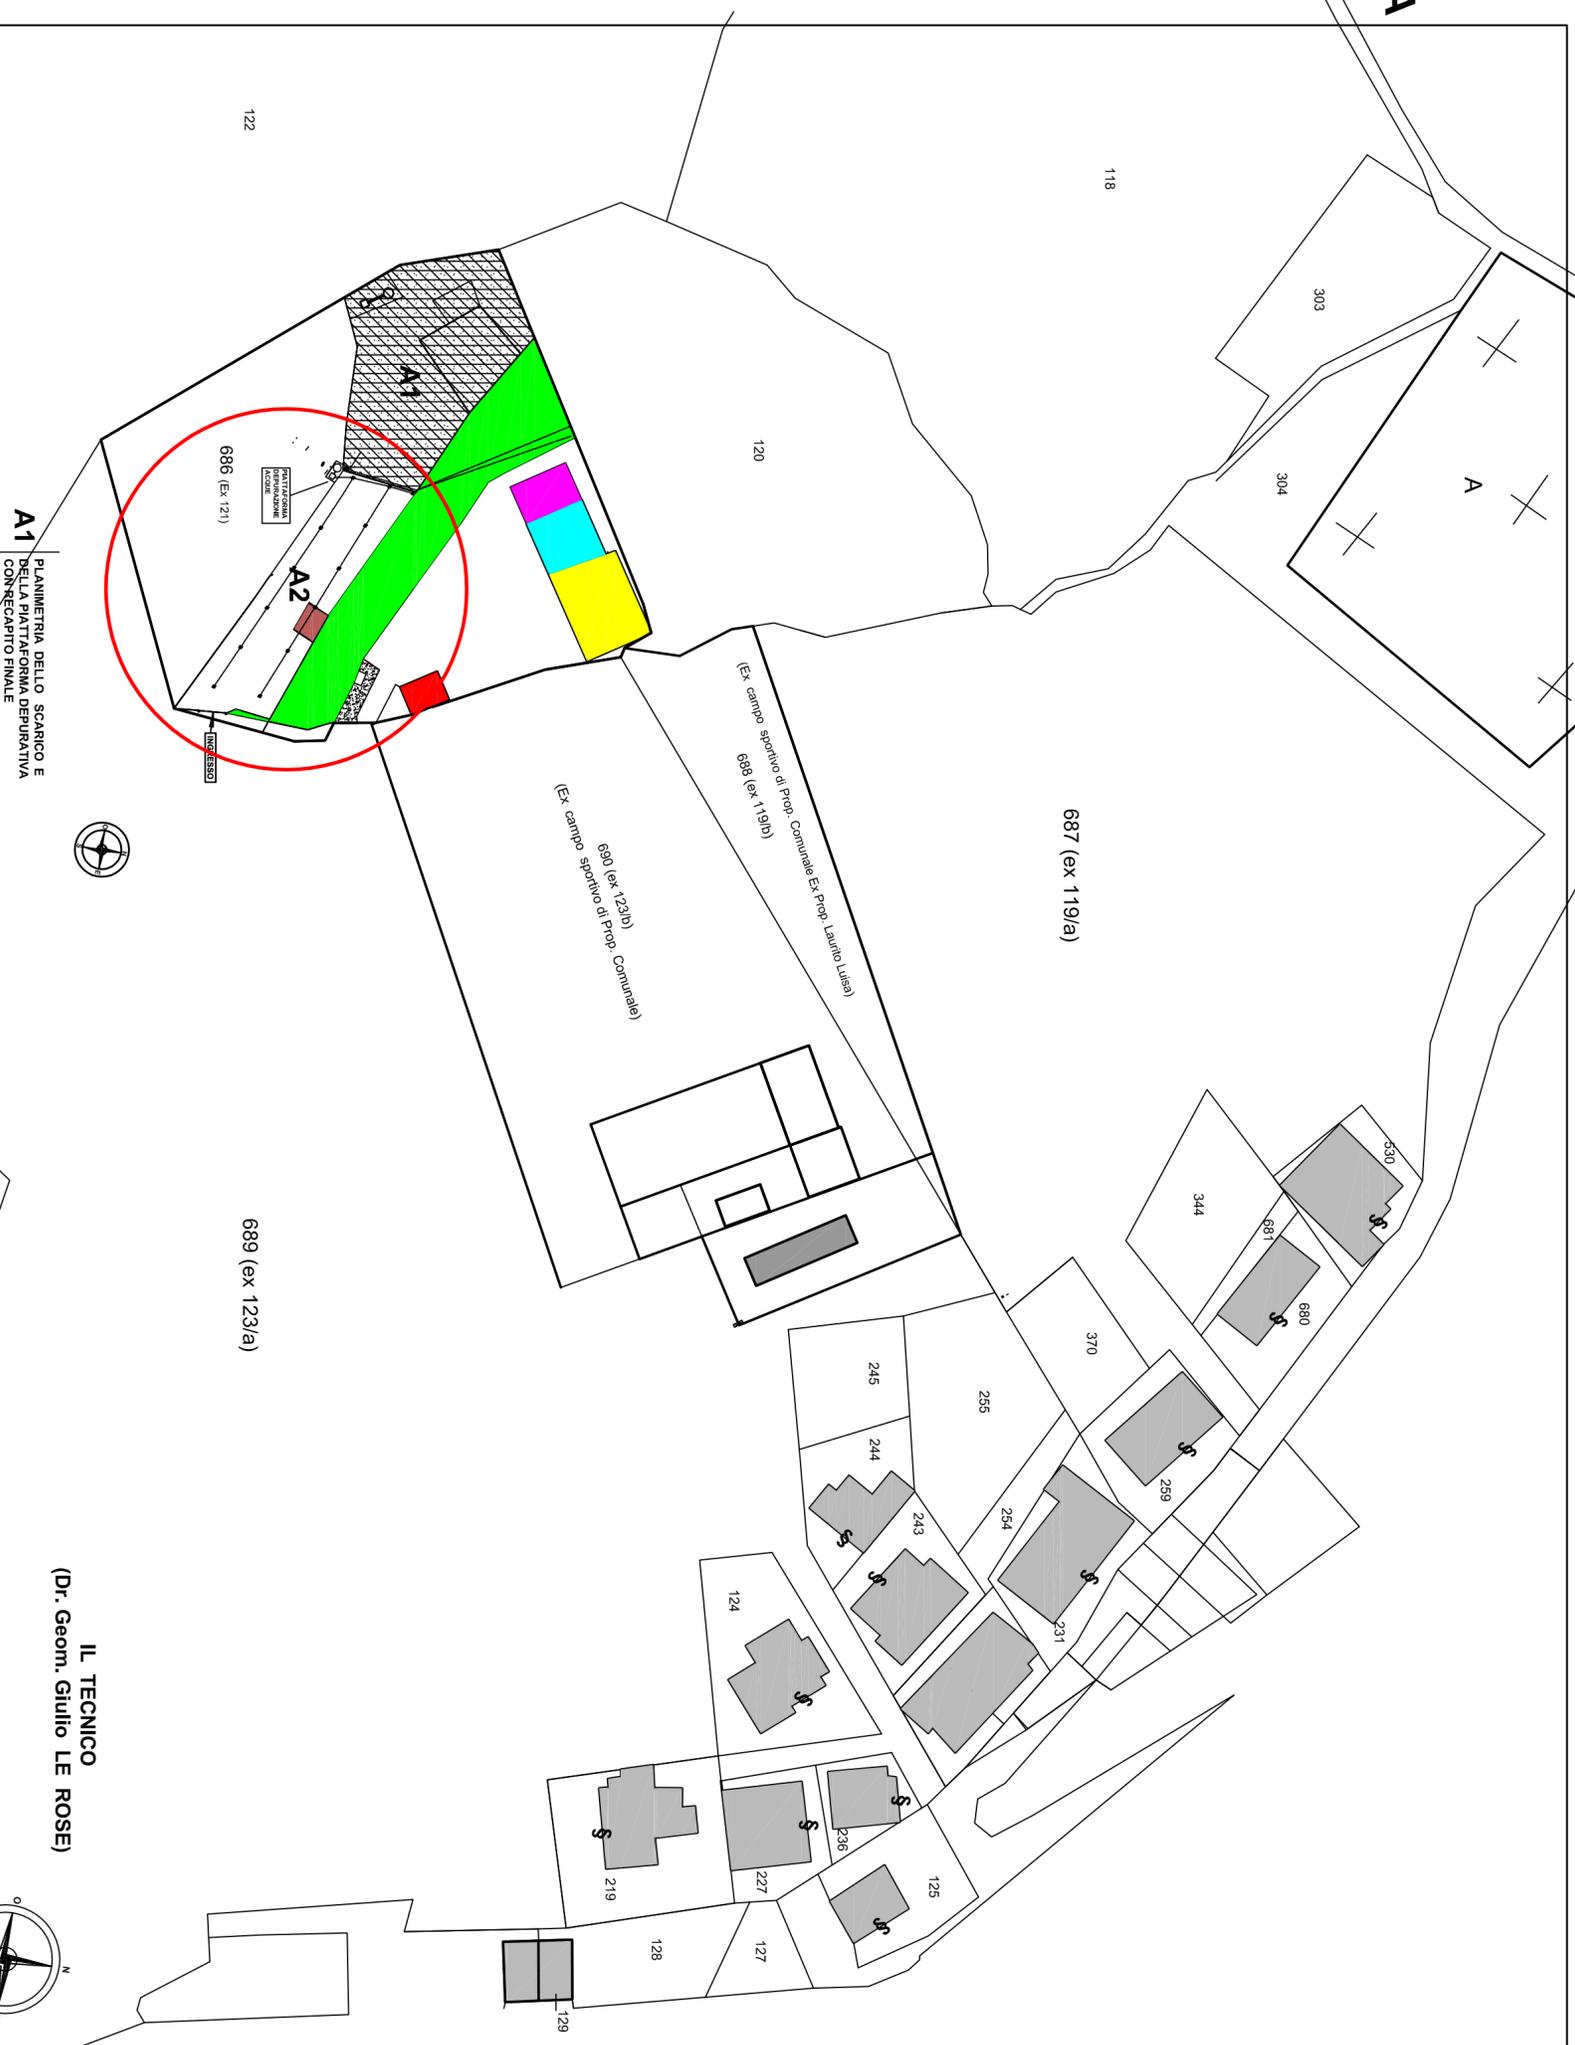

OGGETTO	Rinnovo autorizzazione dell'Autodemolizione ubicato in LUNGRO (CS) alla Località San Leonardo snc..		
COMM.	GRILLO JAVRES, nato a Ponte Sasn Pietro il 07.03.1980	ELABORATO	A2
			PLANIMETRIA GENERALE DI INQUADRAMENTO DELLA ZONA
			Rapp. 1:1000