

S
T
U
D
I
O
TECNICO
Dot. Geom. LE ROSE GIULIO
Piazza Vittorio Emanuele III° nn. 2 - 3
87010 ACQUAFORMOSA (CS)
Tel./Fax 0981/949398-339/1336634
E Mail: geomleroseg@libero.it

COMUNE di LUNGRO

(Prov. di Cosenza)

OGGETTO: Progetto per il rinnovo relativa ad un'area da adibire a impianto di trattamento carcasce, auto, rimorchi e simili ubicato alla località denominata " Via San Leonardo snc."

ELABORATI

- A0** RELAZIONE TECNICA
- A1** Planimetria dello Scarico e della Piattaforma Depurative delle acque Con recapito finale
- A2** Planimetria Generale di Inquadramento
- A3** Planimetria Catastale della Zona
- A4** Planimetria Lay-Out
- A5** Elenco Attrezzature Utilizzate

COMM.: GRILLO JAVRES, nato a Ponte San Pietro (BG), il 07/03/1980, residente in LUNGRO alla Via San Leonardo.

(Cod. Fisc.: GRL JRS 80C07 G856B)
(P. IVA n° 0 2 3 0 8 0 8 0 7 8 2)

IL COMMITTENTE
(GRILLO Javres)

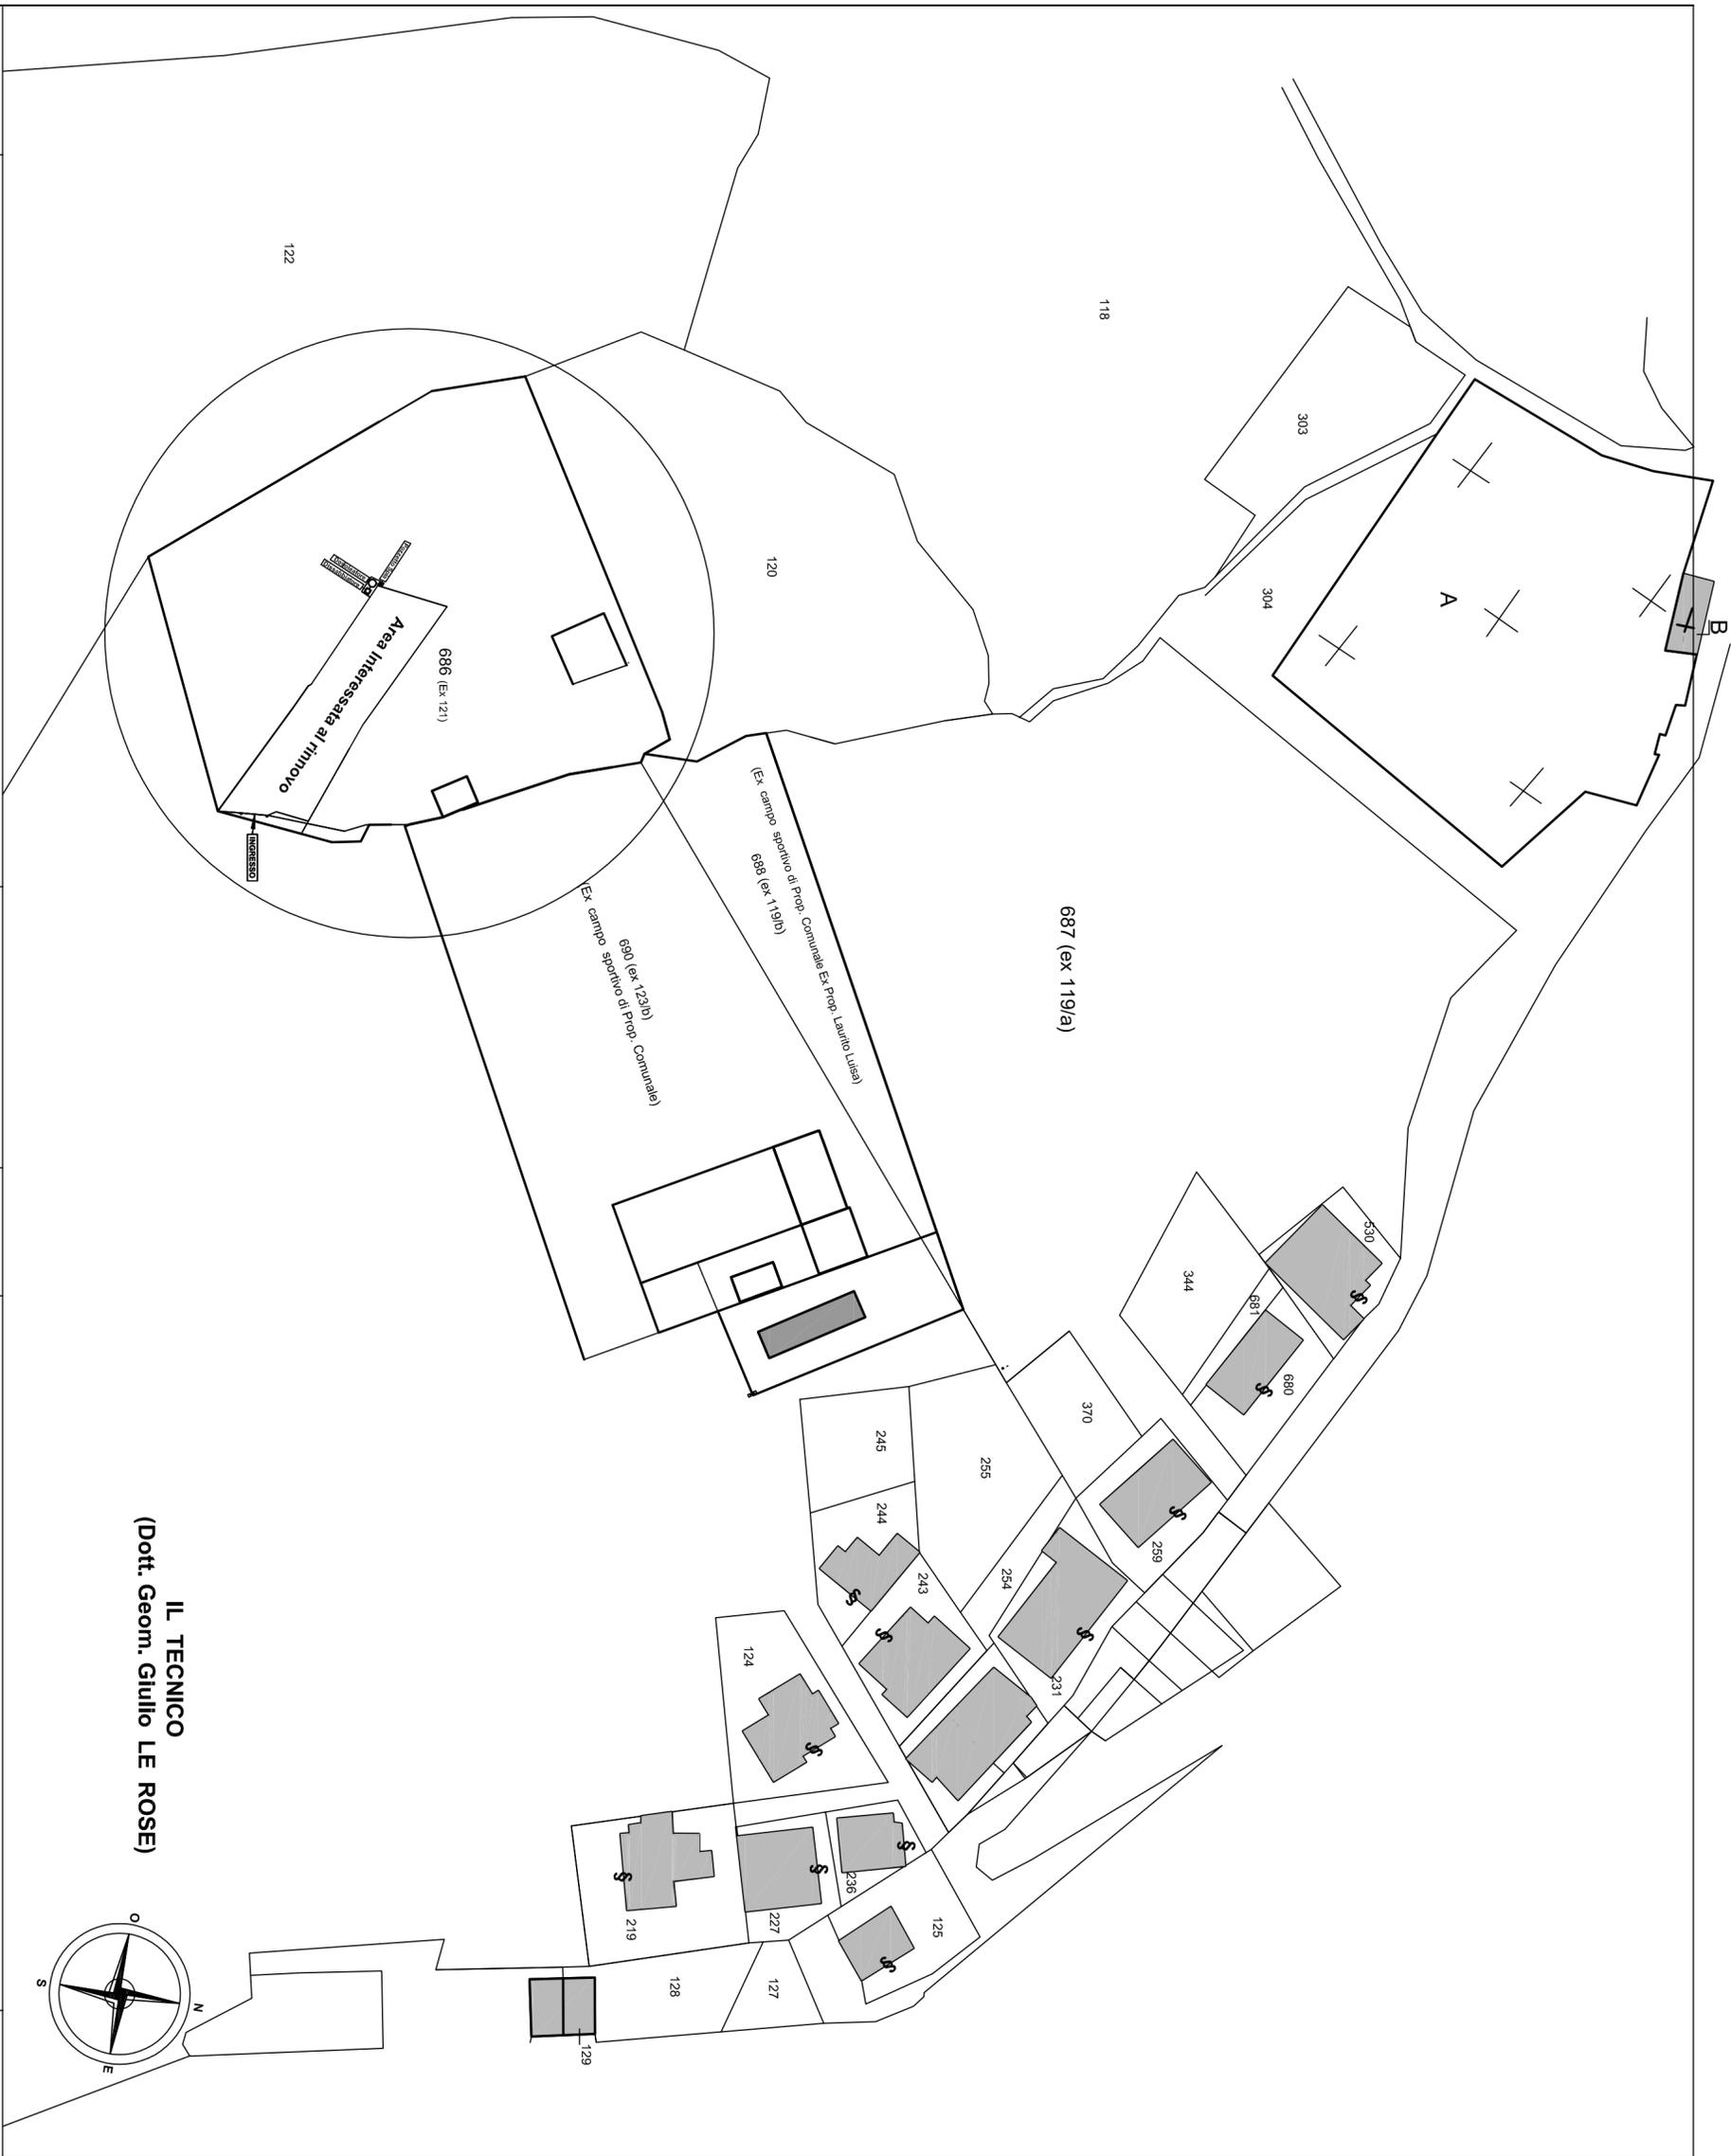

Autodemolizioni Grillo Javres
(Autorizzazione Regionale n. 973/07)
Via San Leonardo - 87010 Lungro (Cs)
P. Iva 02308080783
C.F. GRL JRS 80C07G856B

IL TECNICO
(Dr. Geom. Giulio LE ROSE)

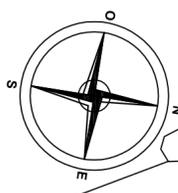



(Timbro e Firma)

Acquaformosa Li 22 Luglio 2019



IL TECNICO
(Dott. Geom. Giulio LE ROSE)



OGGETTO	Rinnovo autorizzazione dell'Autodemolizione ubicato in LUNGRO (CS), alla località San Leonardo snc..	ALLEGATO	A3	PLANIMETRIA CATASTALE	 1:1000
COMM.:	GRILLO Javre. nato a Ponte San Pietro il 07.03.1980				