PLANIMETRIA

DISCARICA 1° BUCA

SCALA 1:500

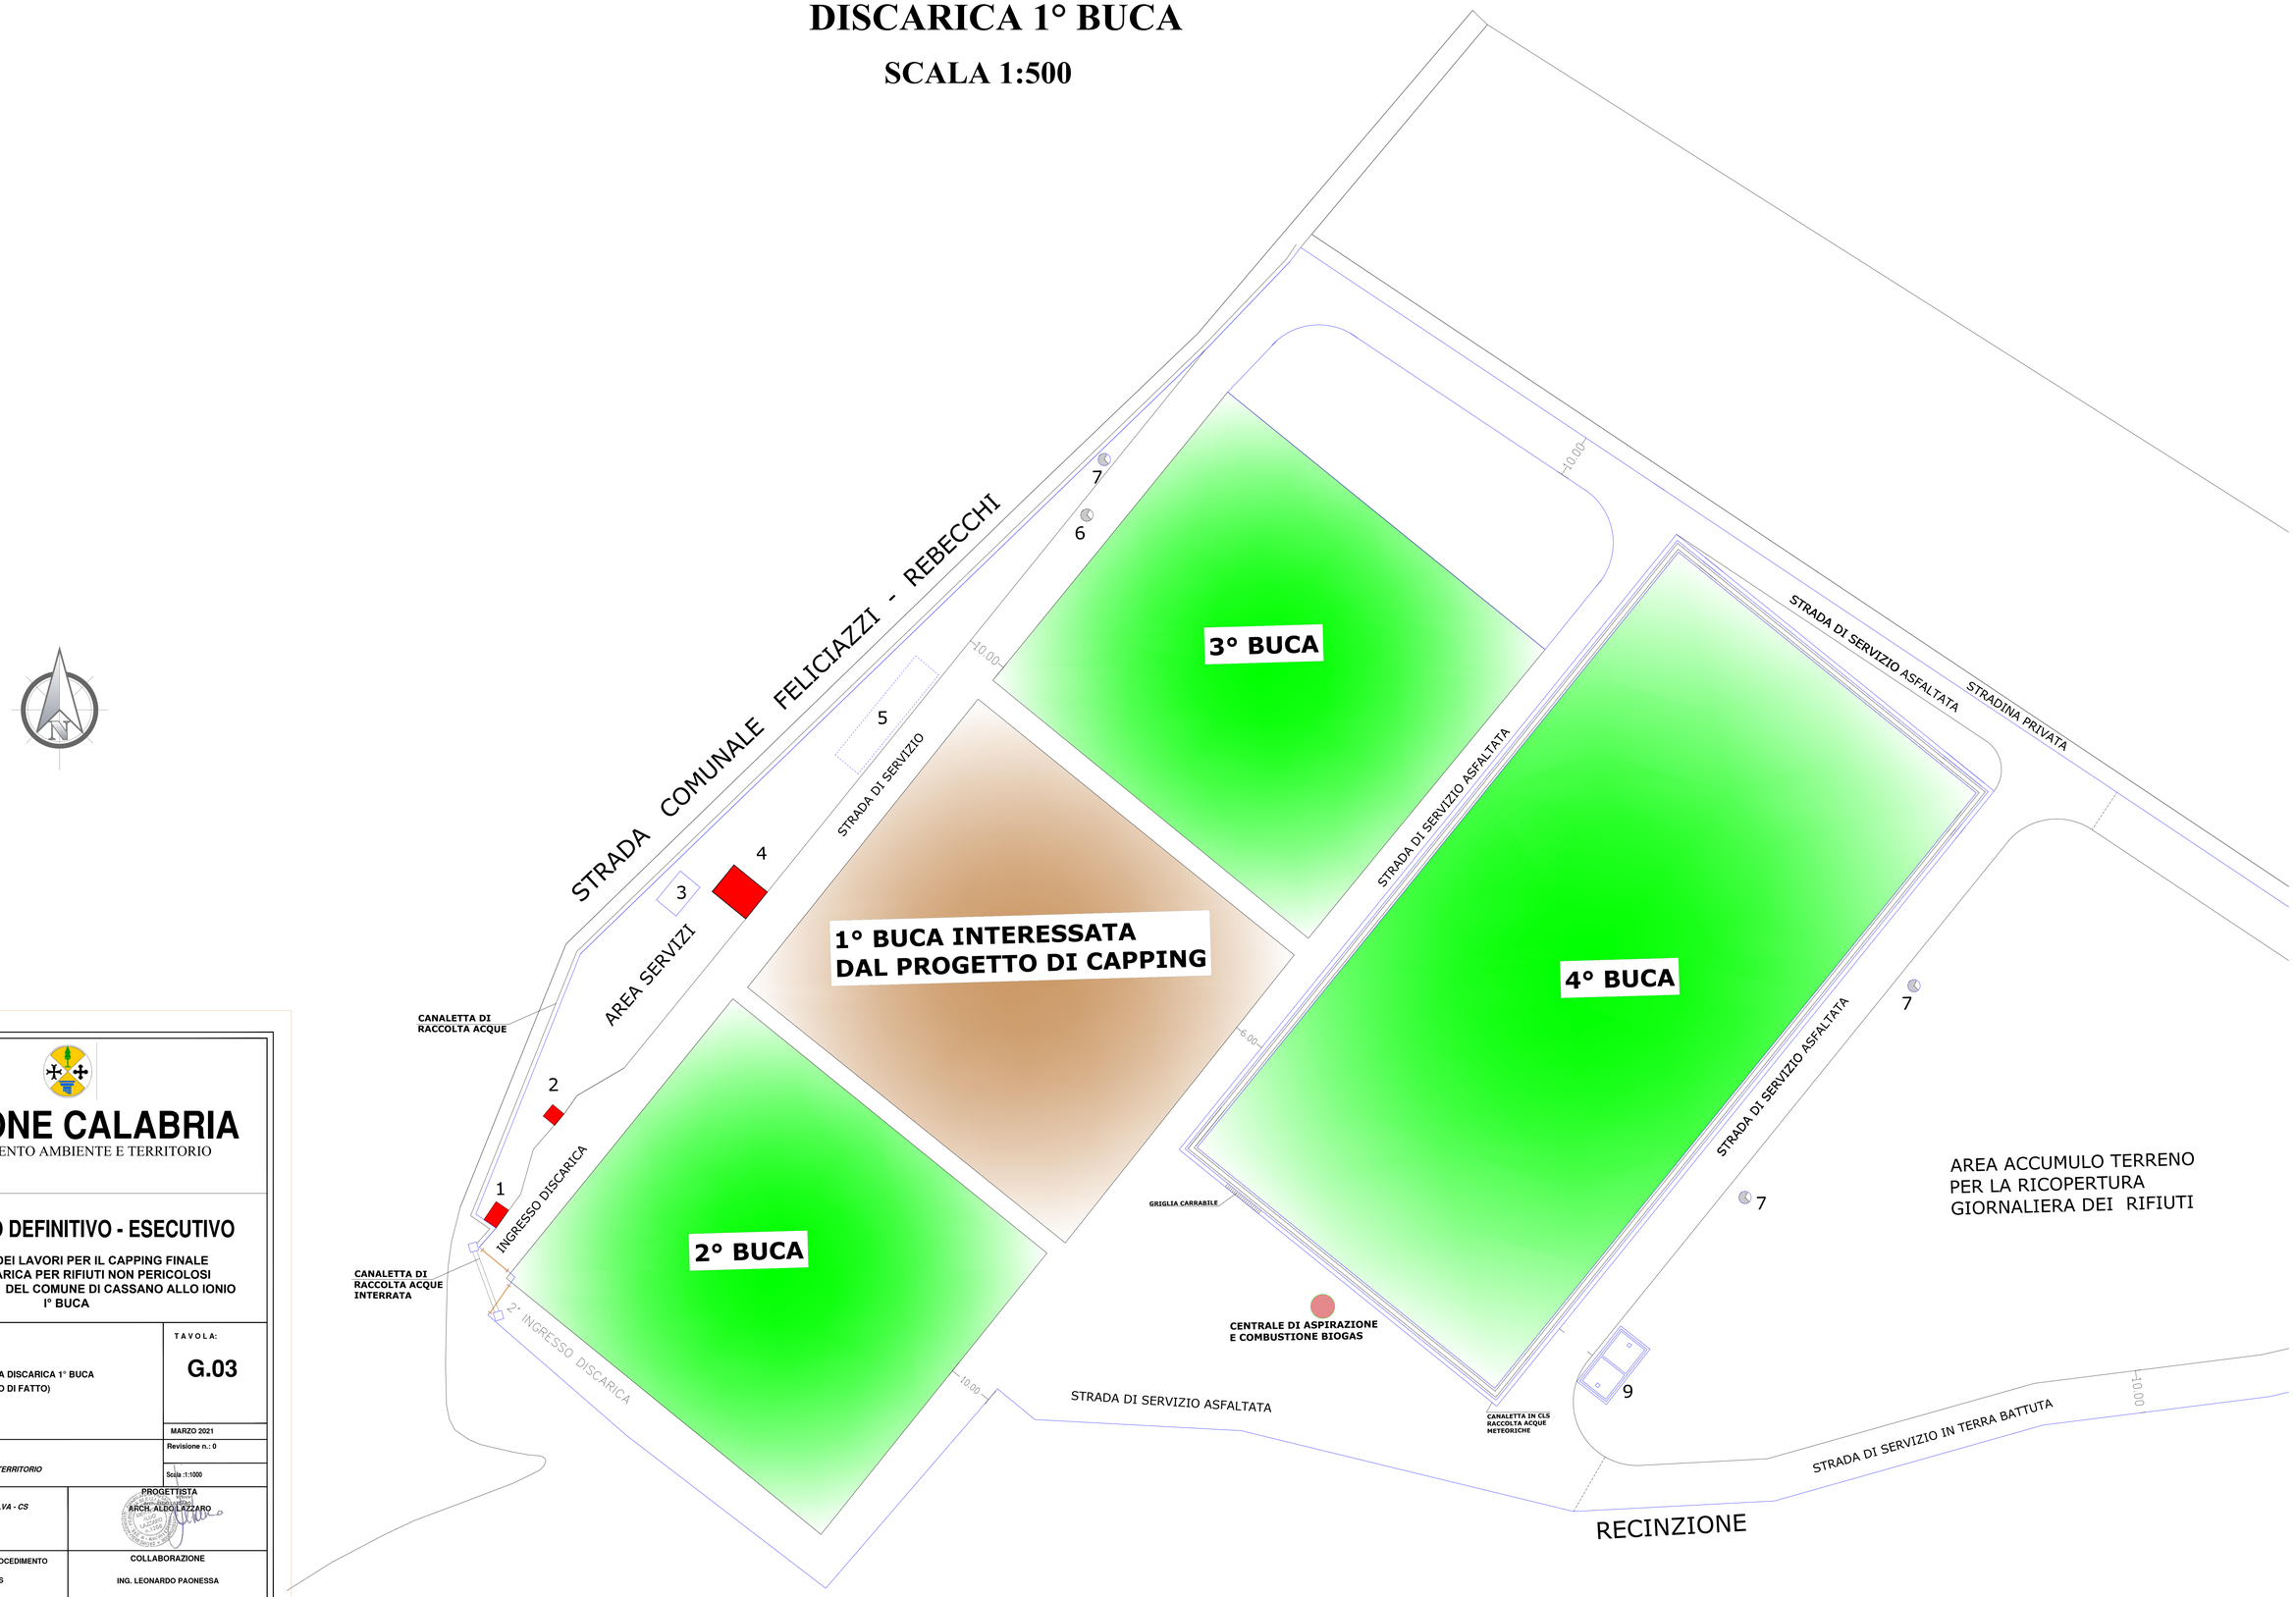

REGIONE CALABRIA

DIPARTIMENTO AMBIENTE E TERRITORIO

PROGETTO DEFINITIVO - ESECUTIVO

PROGETTO DEI LAVORI PER IL CAPPING FINALE DELLA DISCARICA PER RIFIUTI NON PERICOLOSI IN LOC. LA SILVA DEL COMUNE DI CASSANO ALLO IONIO I° BUCA

OGGETTO DELLA TAVOLA: PLANIMETRIA DISCARICA 1° BUCA (STATO DI FATTO)	TAVOLA: G.03
	MARZO 2021
COMMITTENTE: *REGIONE CALABRIA DIPARTIMENTO AMBIENTE E TERRITORIO*	Revisione n.: 0
	Scala :1:1000
UBICAZIONE DELL'OPERA: *CASSANO ALLO IONIO LOC. LA SILVA - CS*	PROGETTISTA ARCH. ALDO LAZZARO
IL RESPONSABILE UNICO DEL PROCEDIMENTO ING. VINCENZO DE MATTEIS	COLLABORAZIONE ING. LEONARDO PAONESSA

RISERVATI TUTTI I DIRITTI DI RIPRODUZIONE DI QUESTO DISEGNO O DI SUE PARTI