SEZIONI TRASVERSALI DISCARICA 1° BUCA_ SOPRALZO

SEZ. P2

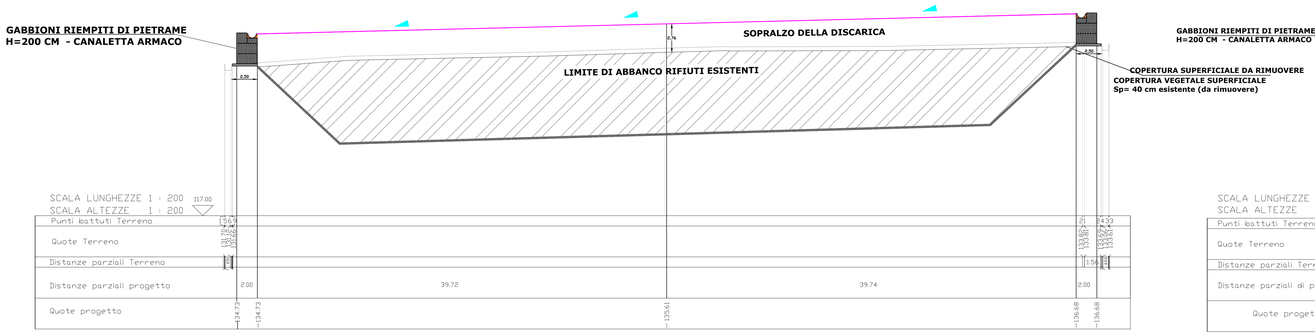

SEZ.P4

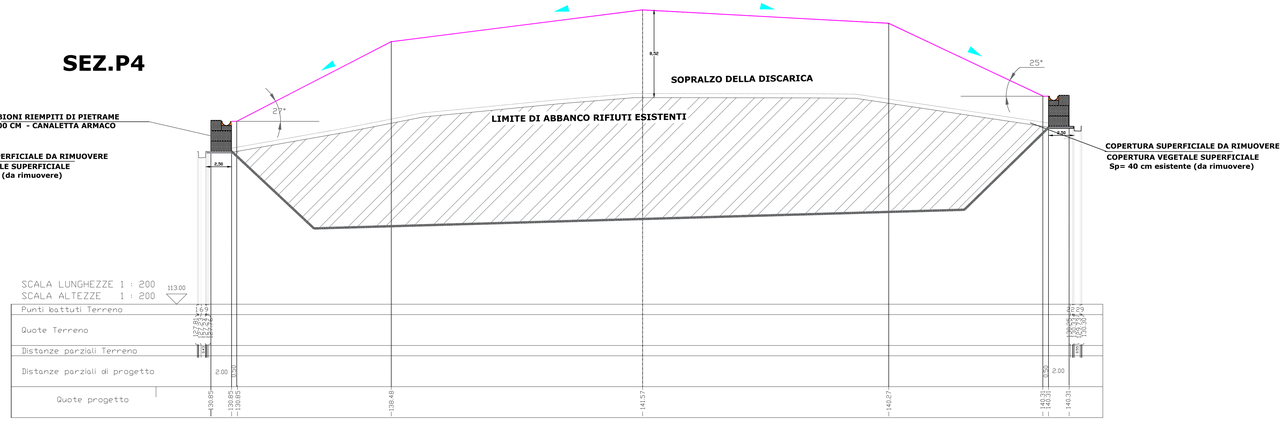

SEZ.P3

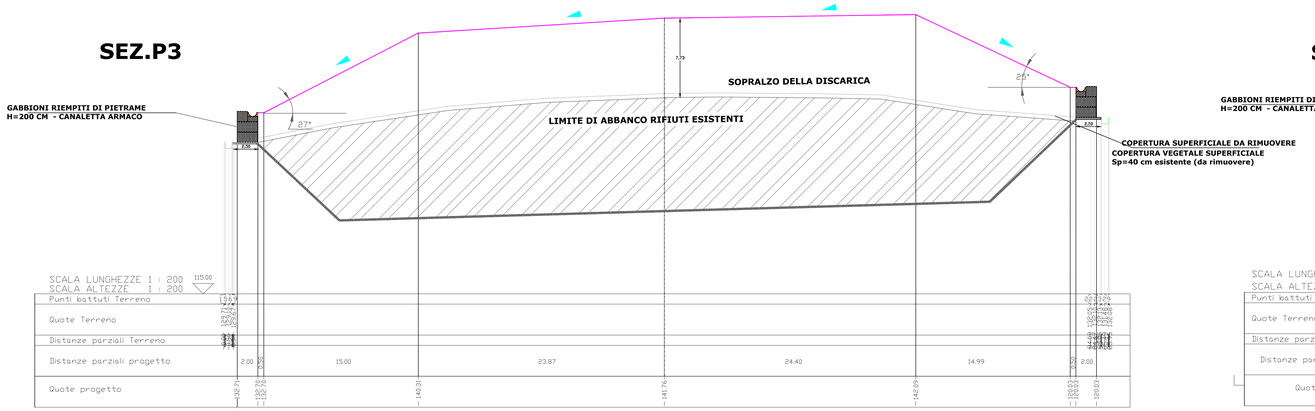

SEZ.P5

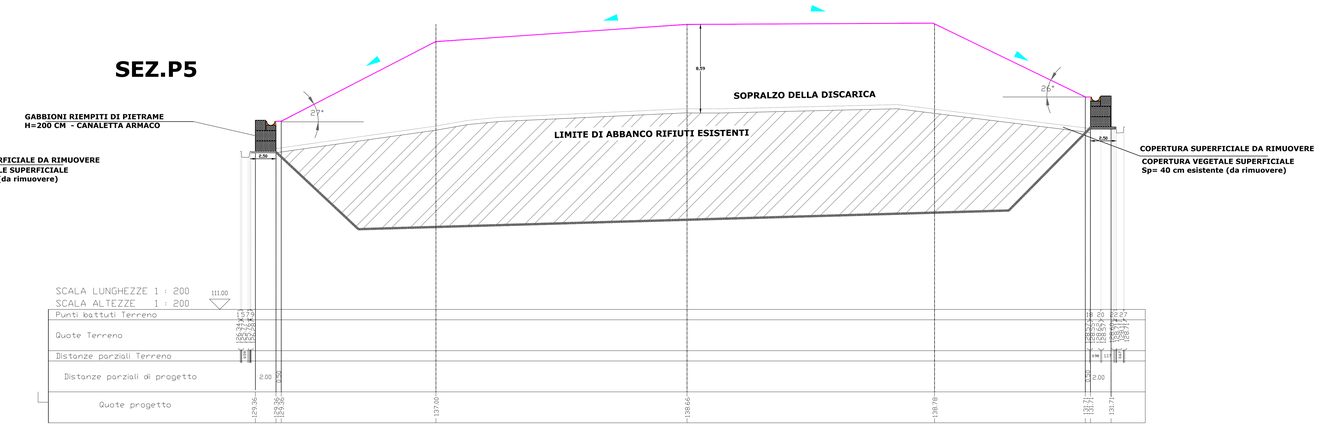

REGIONE CALABRIA

DIPARTIMENTO AMBIENTE E TERRITORIO

PROGETTO DEFINITIVO - ESECUTIVO

PROGETTO DEI LAVORI PER IL CAPPING FINALE DELLA DISCARICA PER RIFIUTI NON PERICOLOSI IN LOC. LA SILVA DEL COMUNE DI CASSANO ALLO IONIO I° BUCA

OGGETTO DELLA TAVOLA:	TAVOLA:
SEZIONI TRASVERSALI SOPRALZO-I°BUCA	G.12
	FEBBRAIO 2021
COMMITTENTE: *REGIONE CALABRIA* *DIPARTIMENTO AMBIENTE E TERRITORIO*	Revisione n.: 0
	Scala 1: 200
UBICAZIONE DELL'OPERA: *CASSANO ALLO IONIO LOC. LA SILVA - CS*	PROGETTISTA: ARCH. ALDO LAZZARO
IL RESPONSABILE DEL PROCEDIMENTO: ING. VINCENZO DE MATTEIS	COLLABORAZIONE: ING. LEONARDO PAONESSA

©Riservati tutti i diritti di riproduzione in qualsiasi maniera e di sua parte

SEZIONI TRASVERSALI DISCARICA 1° BUCA_ SOPRALZO
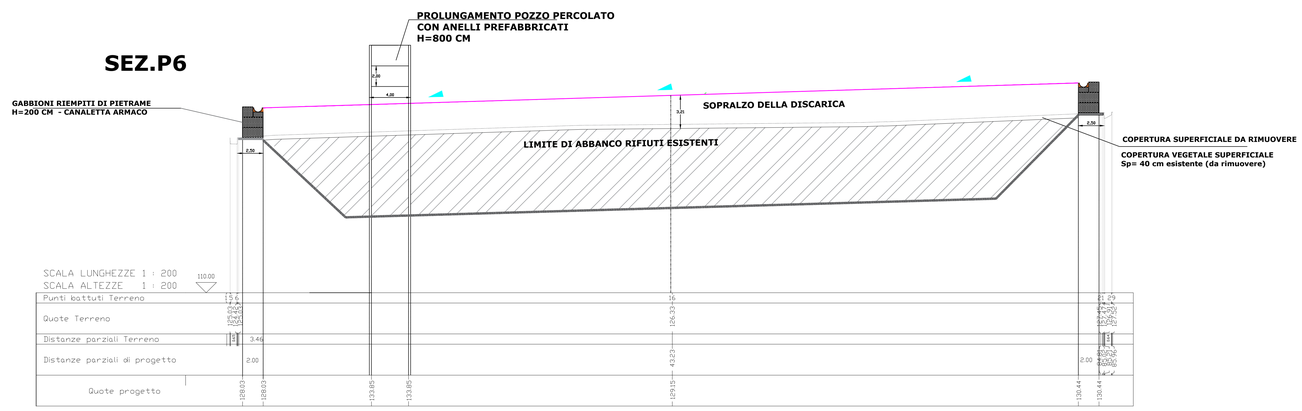
SEZ.P6