


Figura 1b Localizzazione degli interventi in progetto su immagine satellitare: Lamezia 1 e Lamezia 2

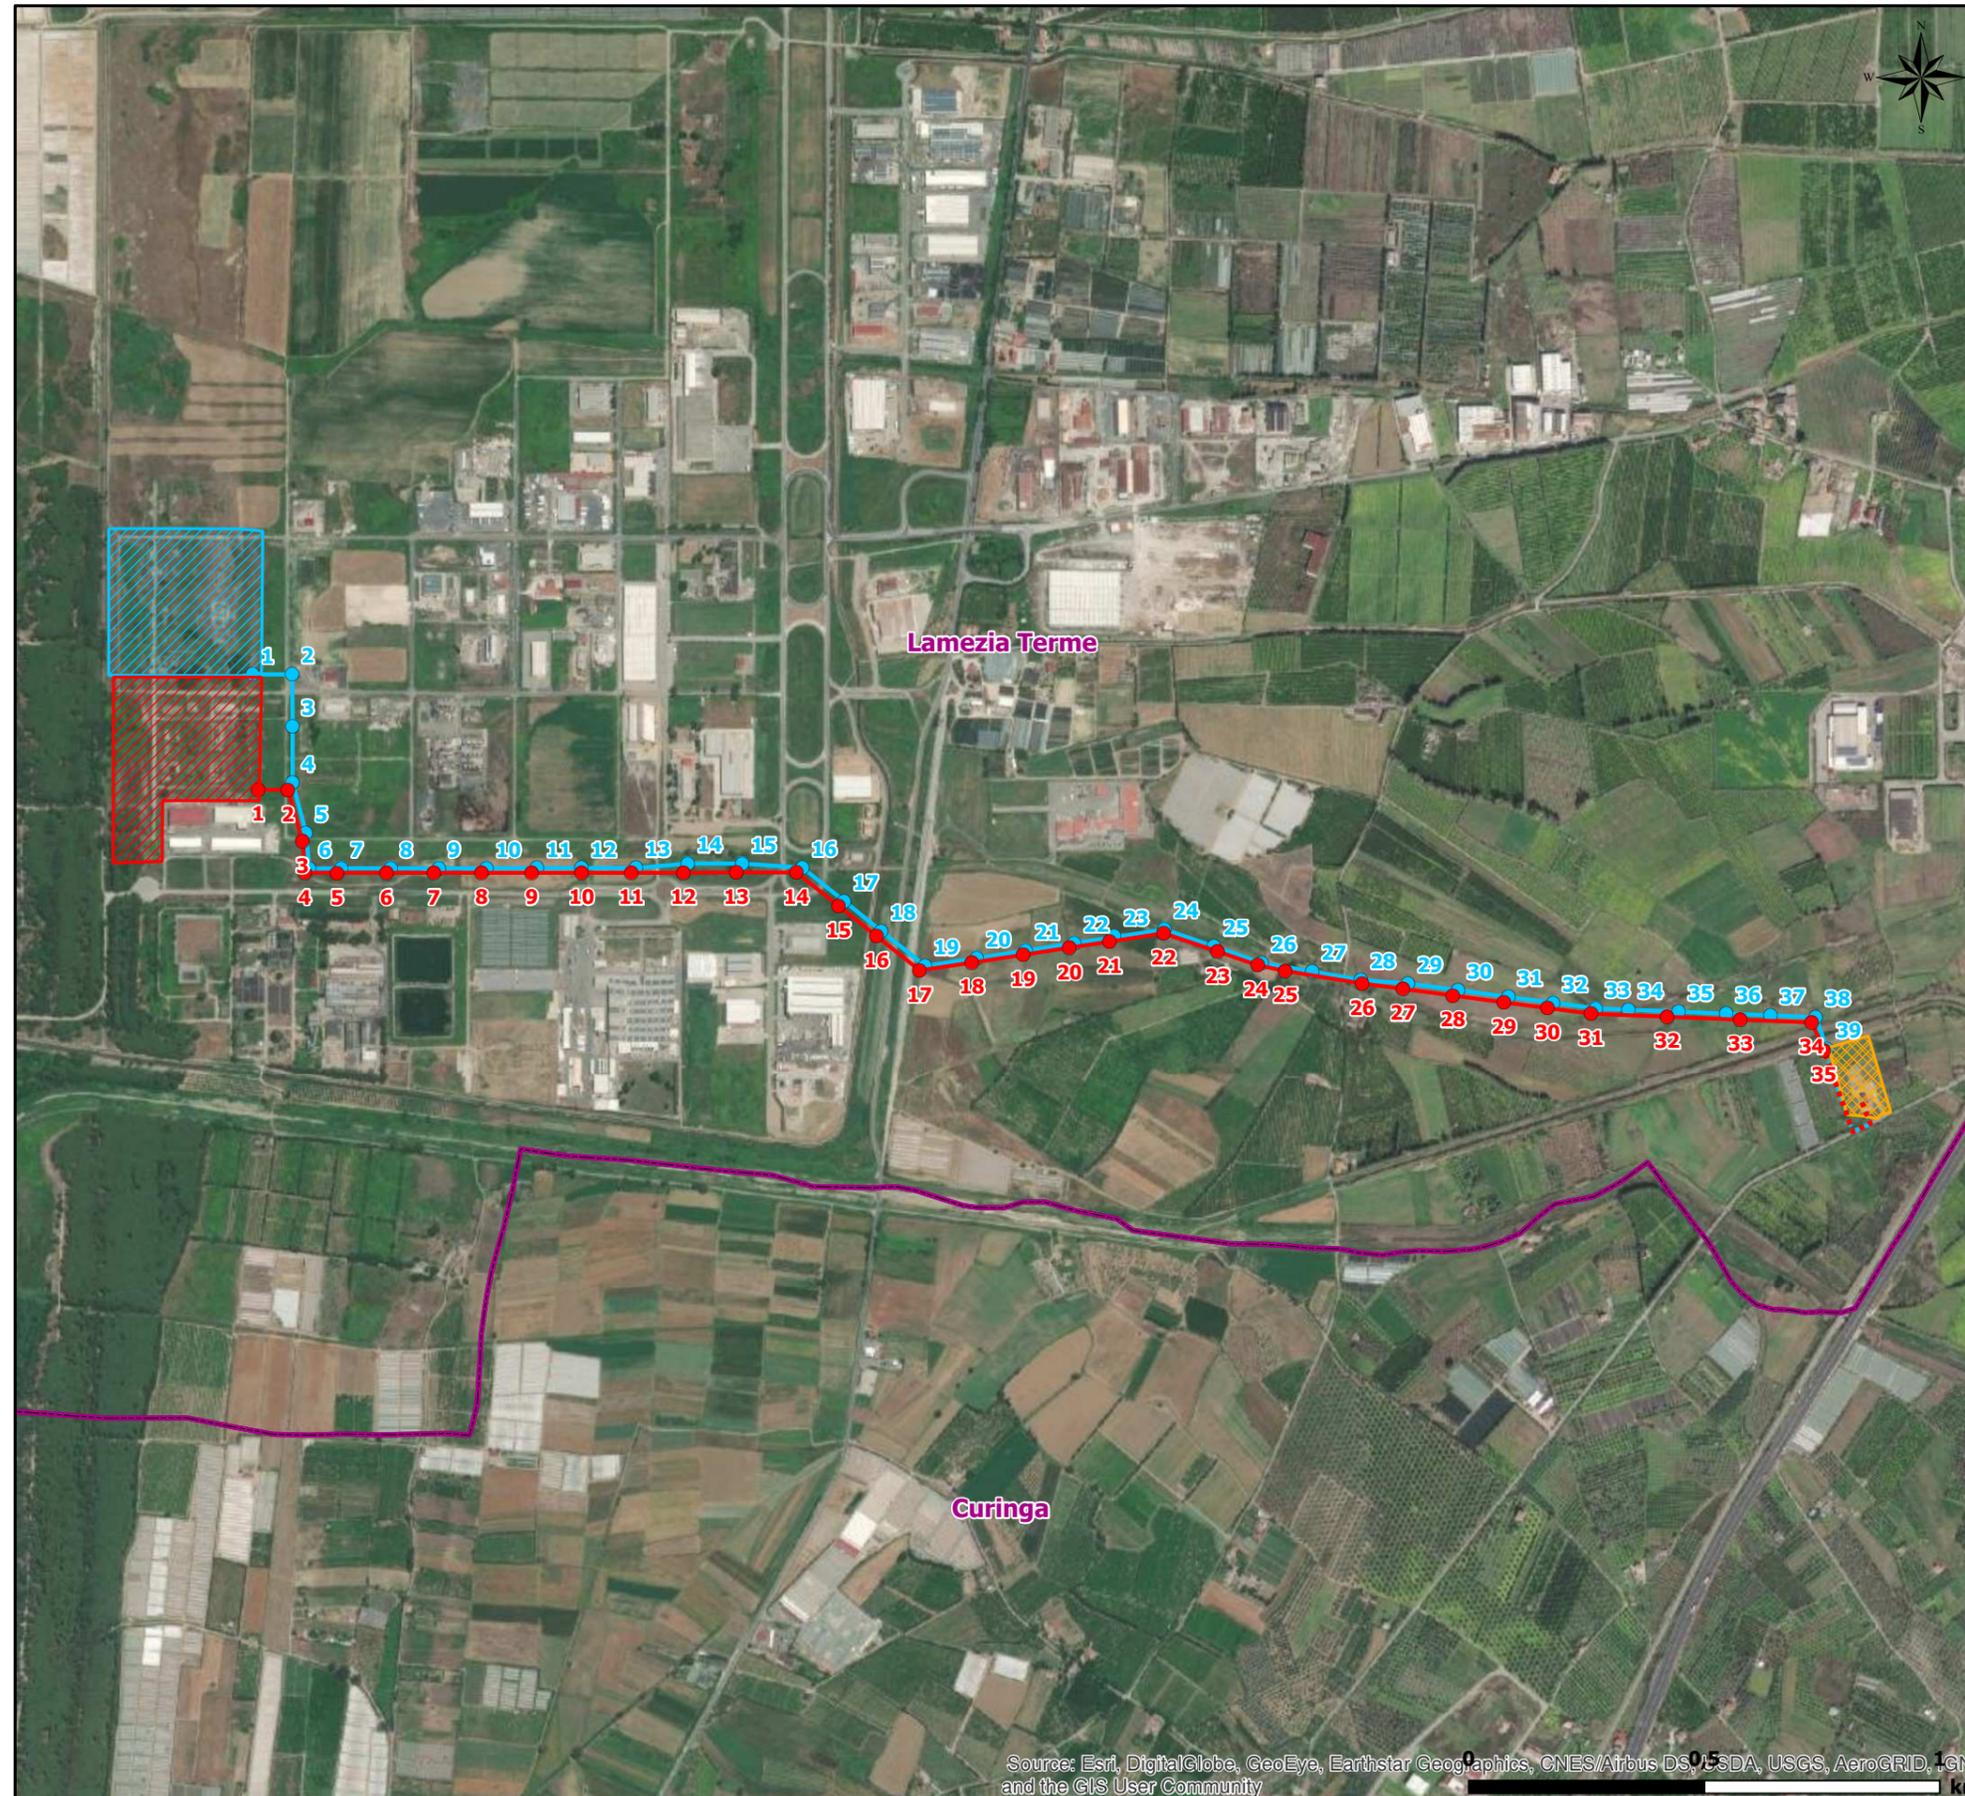

**LEGENDA**

**Impianto fotovoltaico Lamezia 1**

-  Area impianto FV
-  Elettrodotto aereo MT a 20 kV
-  Cavidotto interrato MT a 20 kV

**Impianto fotovoltaico Lamezia 2**

-  Area impianto FV
-  Elettrodotto aereo MT a 20 kV
-  Cavidotto interrato MT a 20 kV

-  C.P. Sant'Eufemia Industriale (esistente)
-  Confini comunali

Source: Esri, DigitalGlobe, GeoEye, Earthstar Geographics, CNES/Airbus DS, USDA, USGS, AeroGRID, IGN, and the GIS User Community