


Figura 1a Localizzazione degli interventi in progetto su immagine satellitare

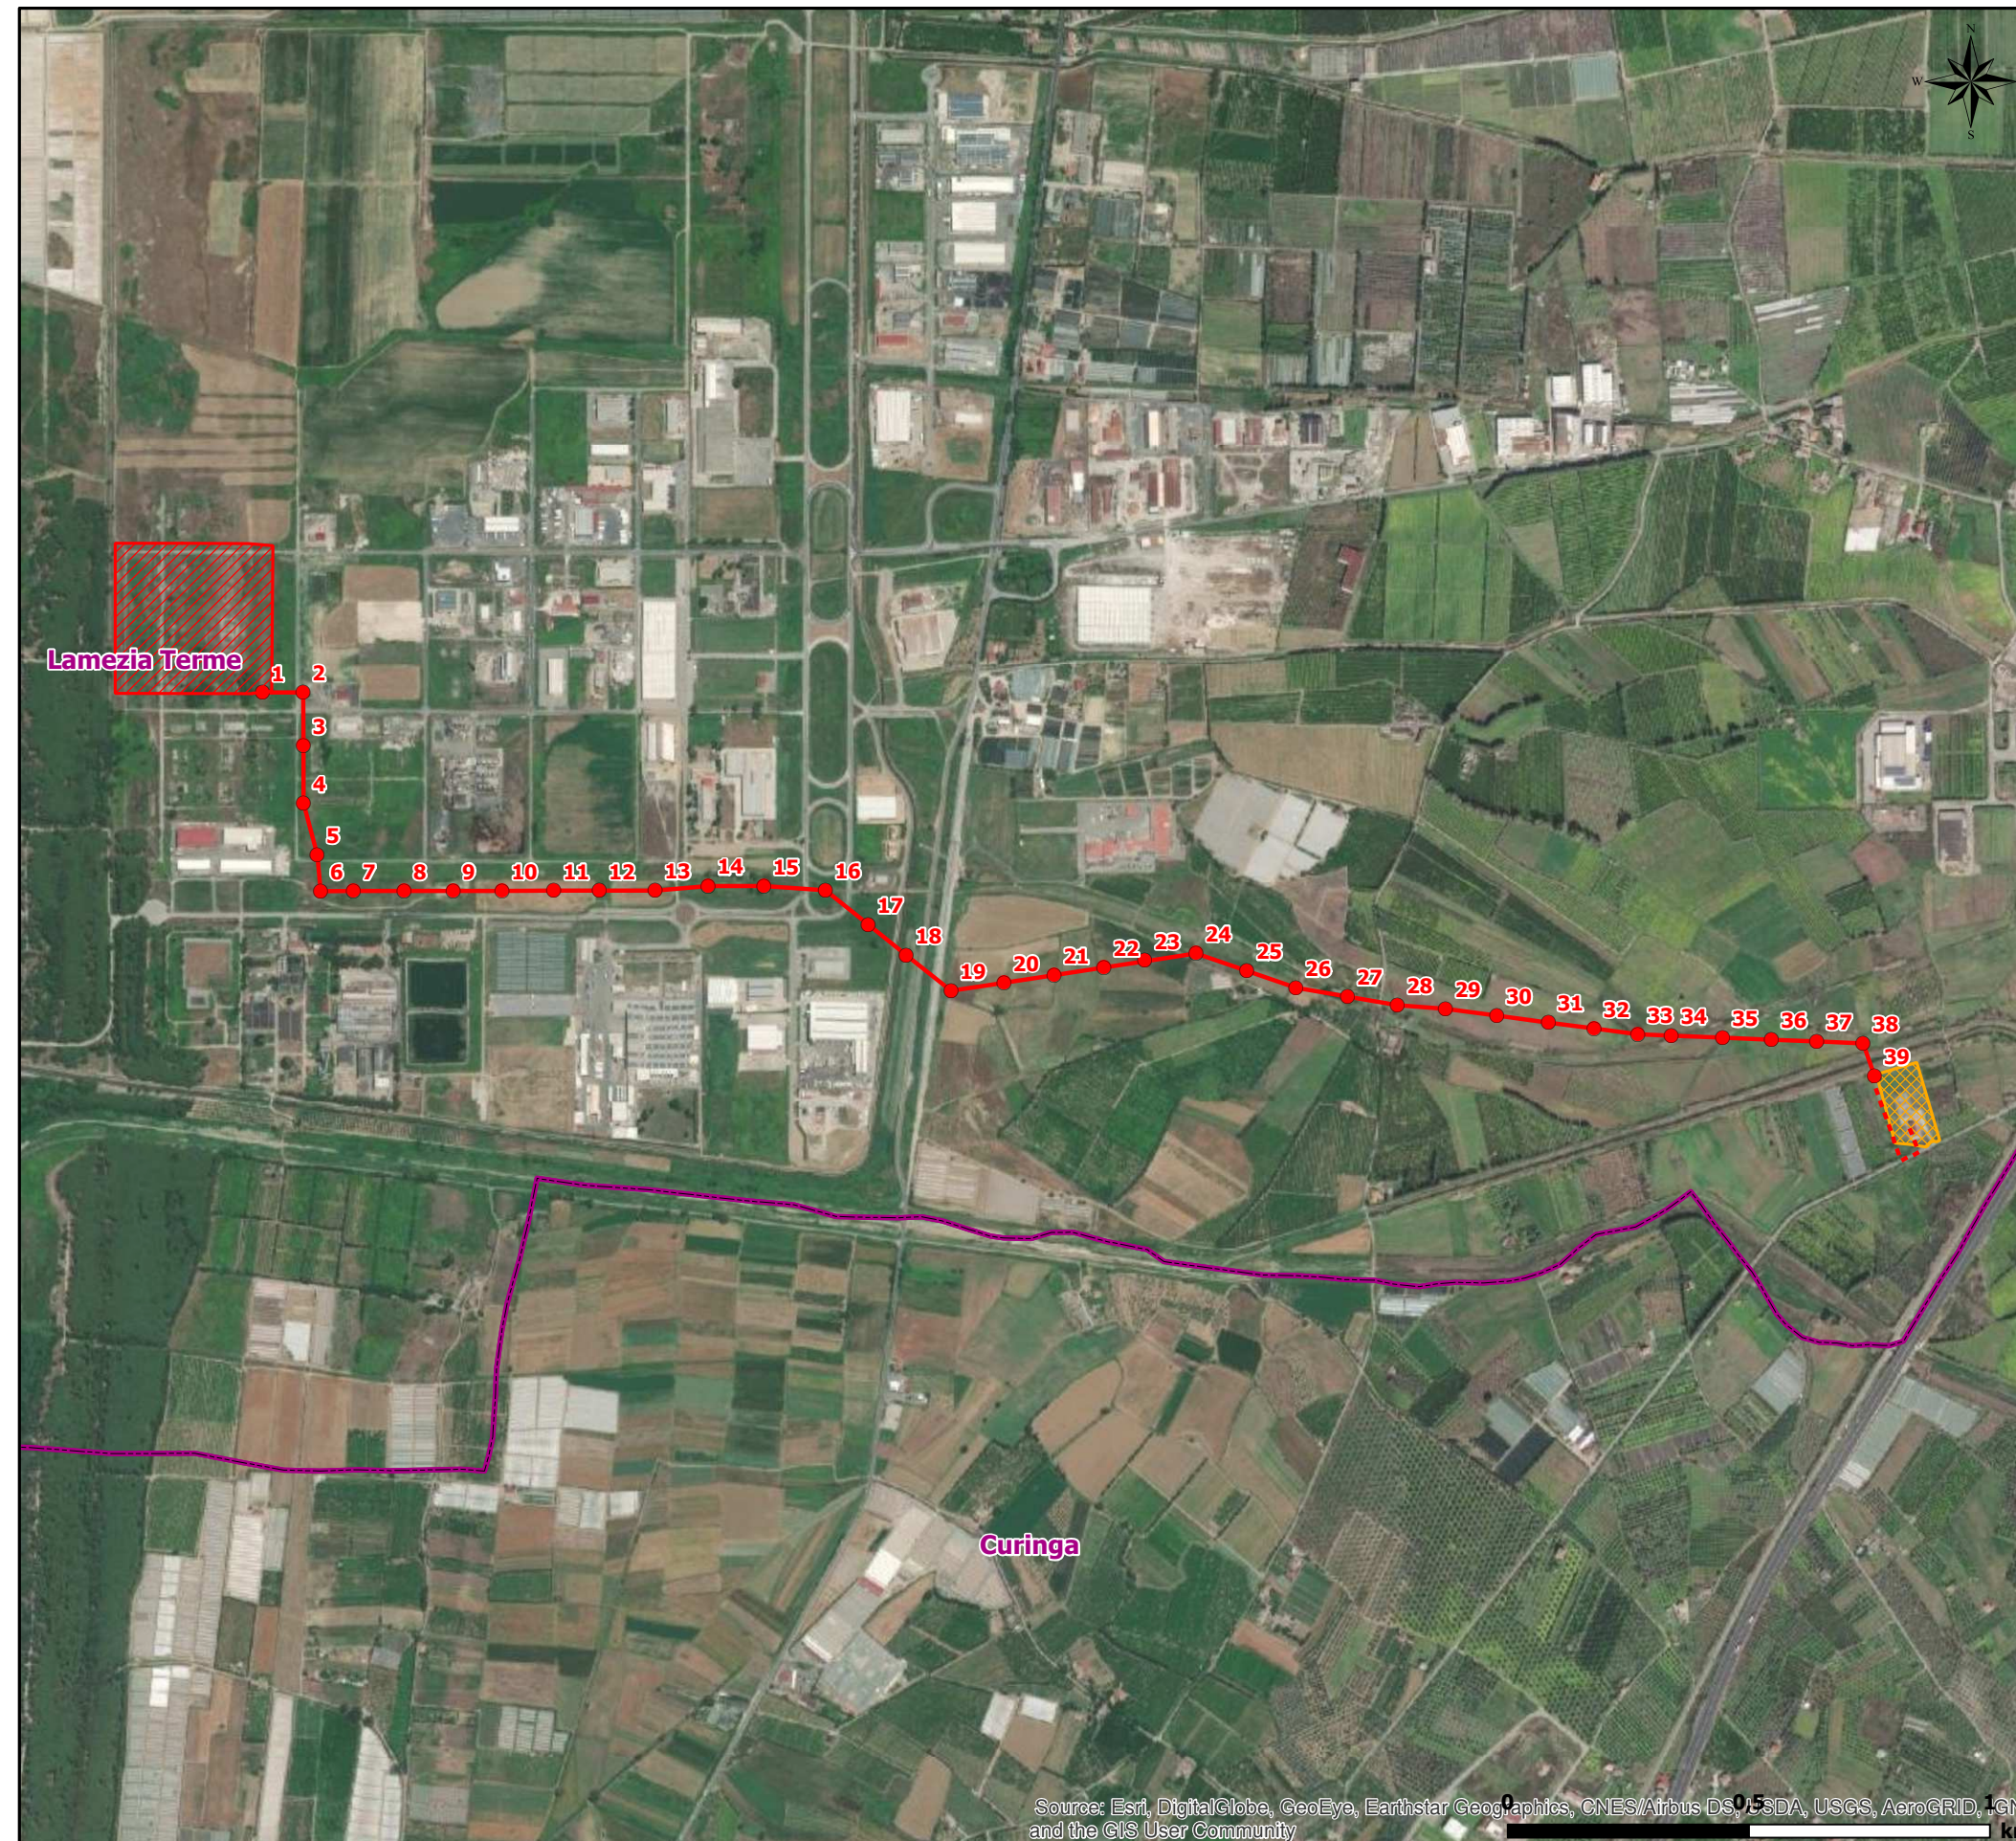

LEGENDA

Impianto fotovoltaico Lamezia 2

- Area impianto FV
- Elettrodotto aereo MT a 20 kV
- Cavidotto interrato MT a 20 kV
- C.P. Sant'Eufemia Industriale (esistente)
- Confini comunali

Inquadramento territoriale

