
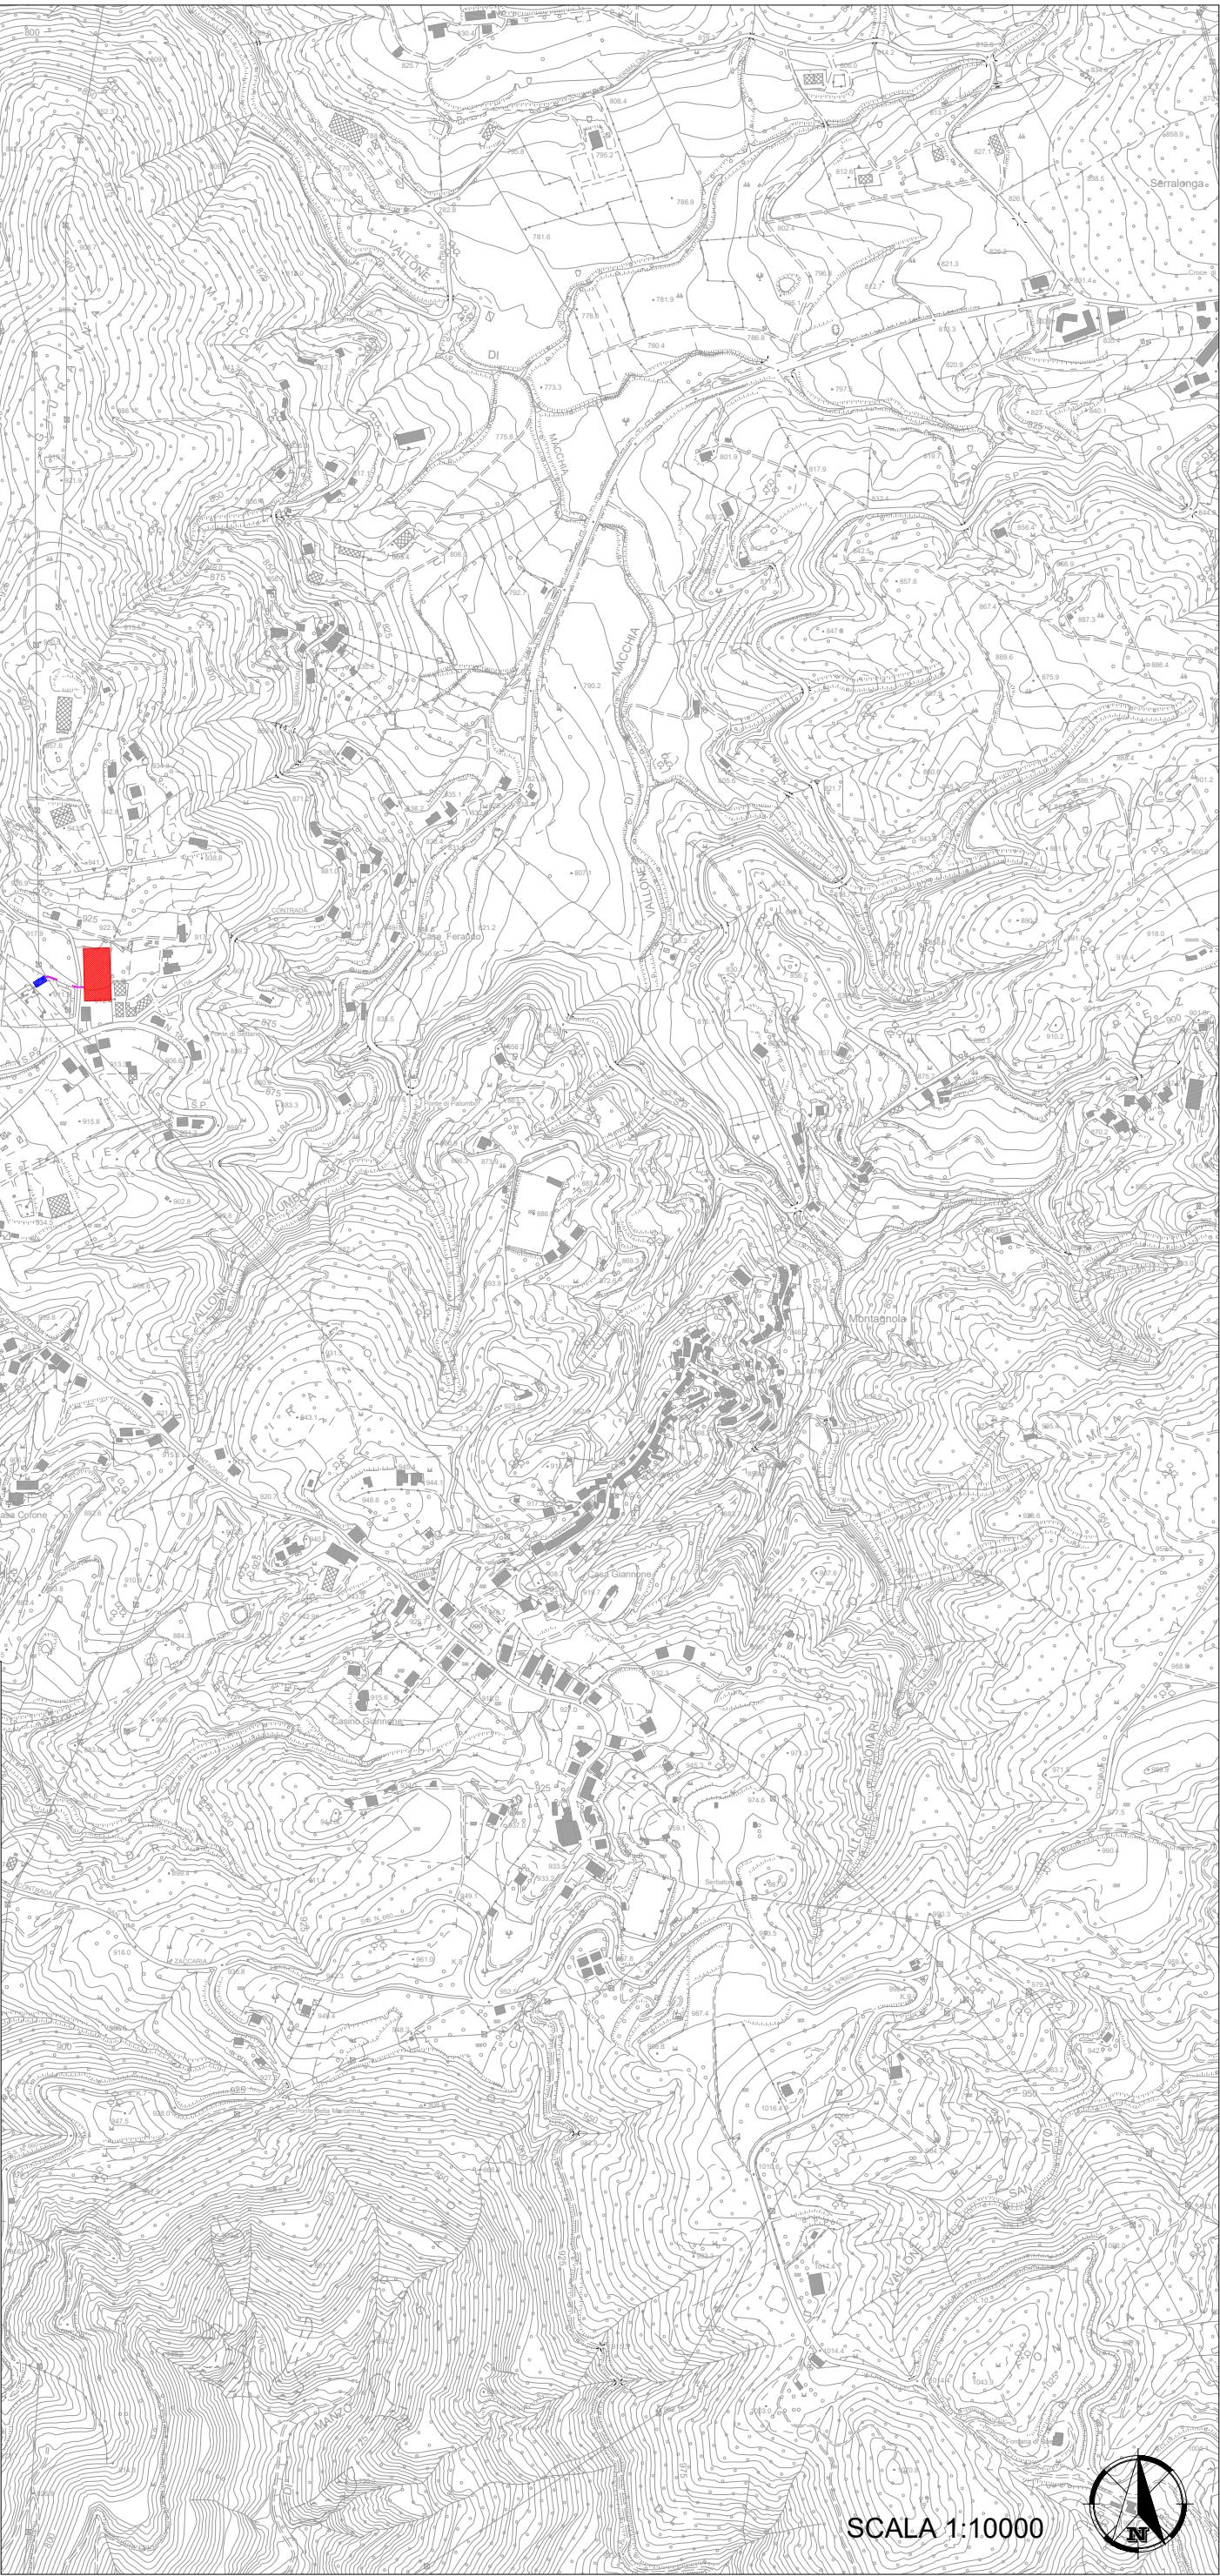
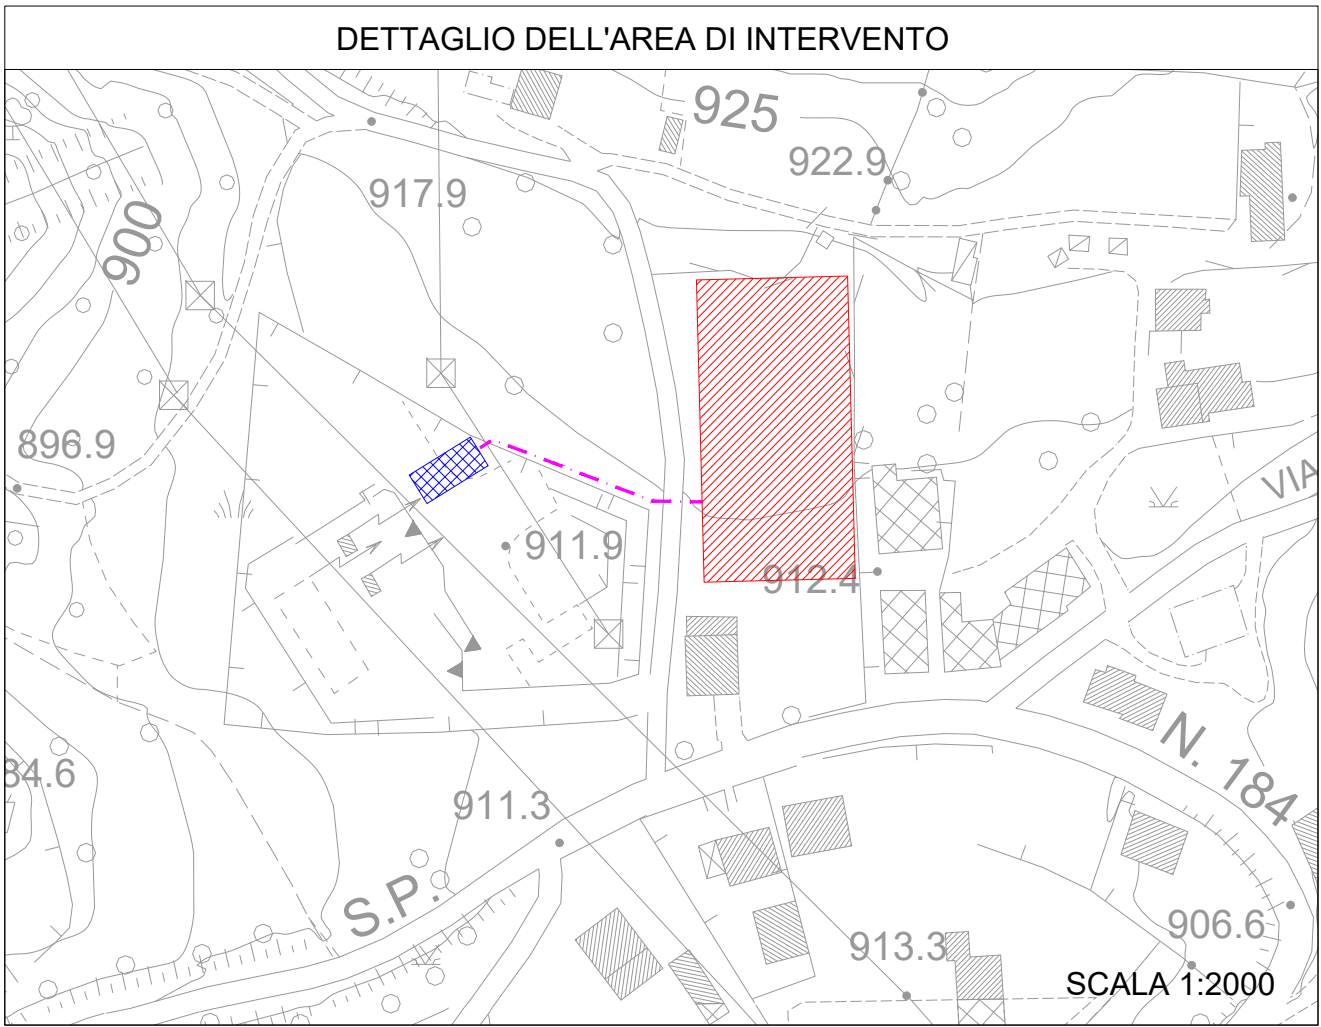


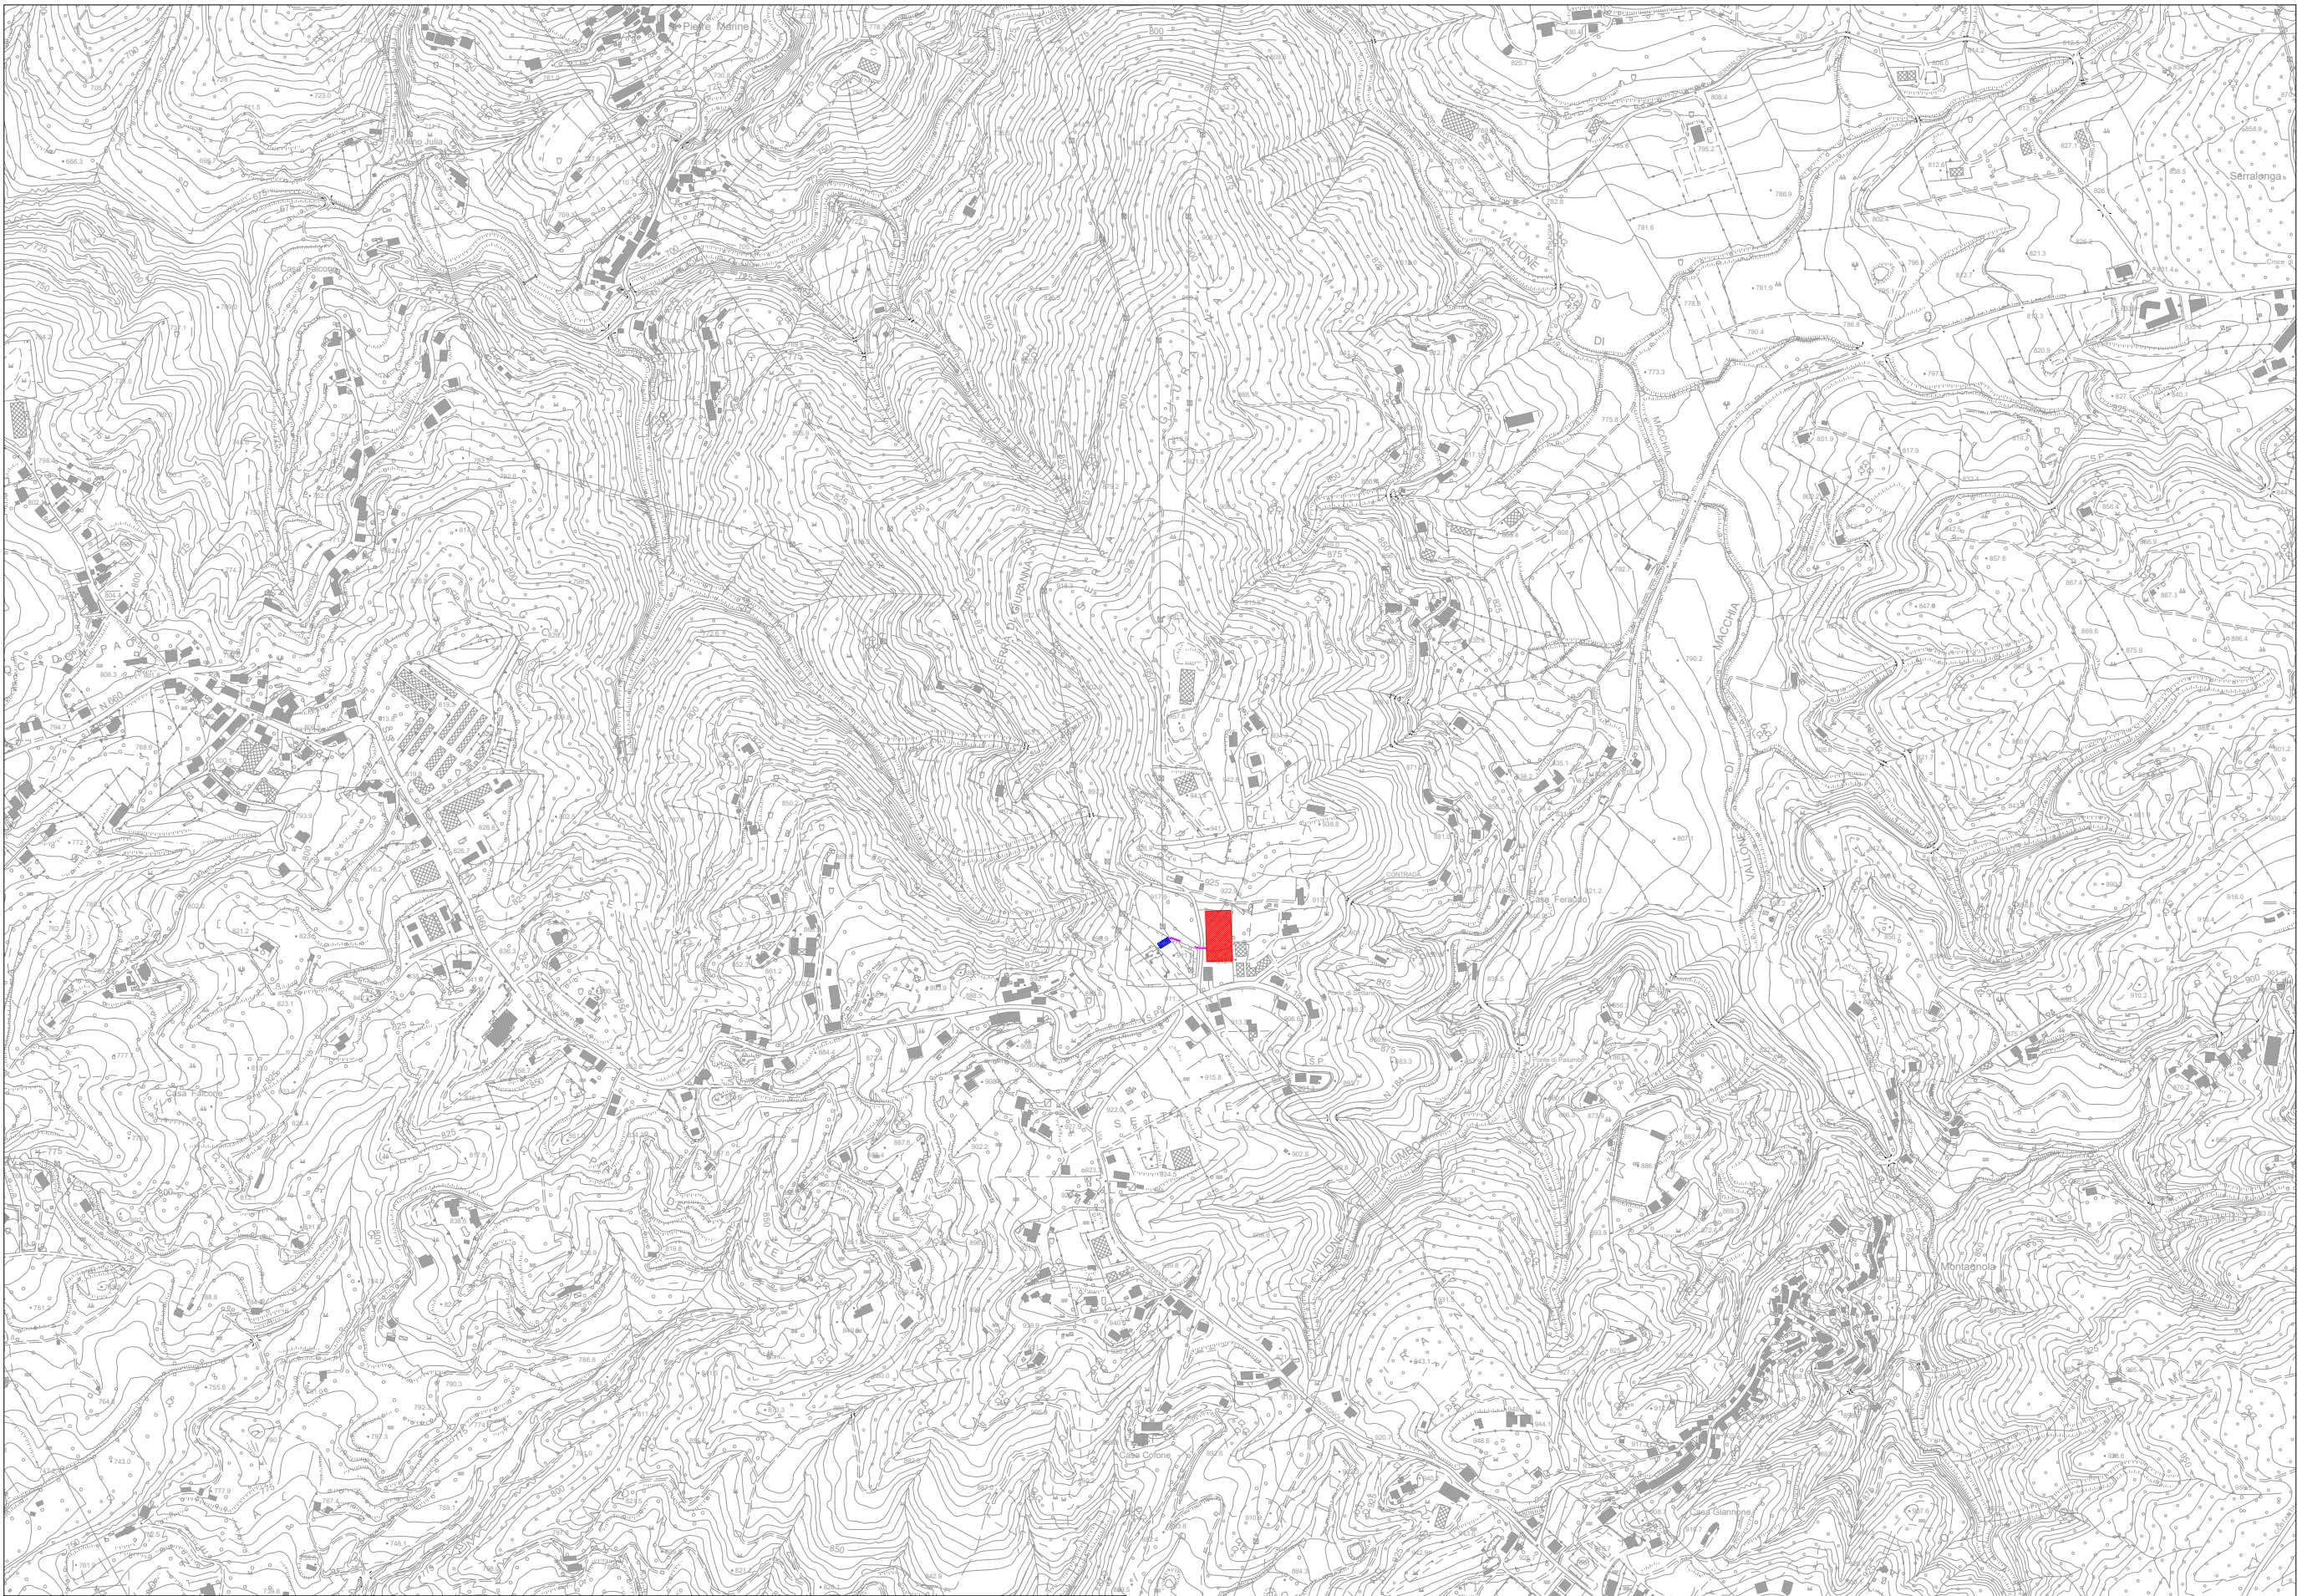

LEGENDA DEI COLORI E SIMBOLI IN CARTA

Area impianto di utenza

Area impianto di rete

Elettrodotto interrato AT

01	28/07/2020	SECONDA EMISSIONE	GL.D.	G.D.	L.S.
00	09/12/2019	PRIMA EMISSIONE	R.D.	G.D.	L.S.
REVISIONE REVISION	DATA DATE	DESCRIZIONE DESCRIPTION	PREPARATO PREPARED	CONTROLLATO CHECKED	VALIDATO VALIDATED
COMUNE DI ACRÌ PROVINCIA DI COSENZA REGIONE CALABRIA		IDENTIFICAZIONE -- IDENTIFICATION			
		PAESE COUNTRY	FORNITORE SUPPLIER	CLIENTE CLIENT	IMPIANTO PLANT
		I	T	G	G

Green & Green S.r.l.
Via V. Alfieri, SNC,
87036 Rende (CS) - Italy
P.IVA 02900010782
Ph. (+39) 0984 846295
Fax (+39) 0984 1711470
info@greengreen.it
www.greengreen.it



Il tecnico
Ing. Leonardo Sblendido



REVISIONE REVISION	DATA DATE	DESCRIZIONE DESCRIPTION	PREPARATO PREPARED	CONTROLLATO CHECKED	VALIDATO VALIDATED
VALIDO PER IMPIANTO ISSUED FOR PLANT			PROGETTO PROJECT		
IMPIANTO EOLICO "ACRI"			PROGETTO DEFINITIVO		
REV.00 EMISSIONE		REV.00 EMISSIONE	NOME FILE FILE NAME GRE.EEC.D.73.IT.W.10243.00.009.01	PROIEZIONE PROJECTION EUROPA	FORMATO FORMAT A2
DATA DATE	PREPARATO PREPARED	CONTROLLATO CHECKED	VALIDATO VALIDATED	SCALA SCALE 1:2000	1:10000
Green&Green Srl			CLASSIFICAZIONE AZIENDALE	RF ARCHIVIO ARCHIVE ID SCALA PLOTT.PLOTT SCALE 1:1	TAVOLA SHEET



PLANIMETRIA DELL'AREA CON UBICAZIONE DEGLI IMPIANTI SU CTR
CODICE DI RINTRACCIABILITA' T0736501

Area / Area E & C
Unità / Unit ENGINEERING

TIPO TYPE	EMITTENTE ISSUER	PAESE COUNTRY	REC. REC.	IMPIANTO PLANT	SISTEMA SYSTEM	PROGRESSIVO PROGRESSIVE	REVISIONE REVISION
D	7	3	I	T	W	1	0

Questo documento contiene informazioni di proprietà di Enel Green Power e deve essere utilizzato esclusivamente dal destinatario in relazione alla finalità per la quale è stato ricevuto. È vietata qualsiasi forma di riproduzione o di divulgazione senza l'esplicito consenso di Enel Green Power.
This document is the property of Enel Green Power. It is strictly forbidden to reproduce this document, in whole or in part, and to provide to others any related information without the previous written consent by Enel Green Power.