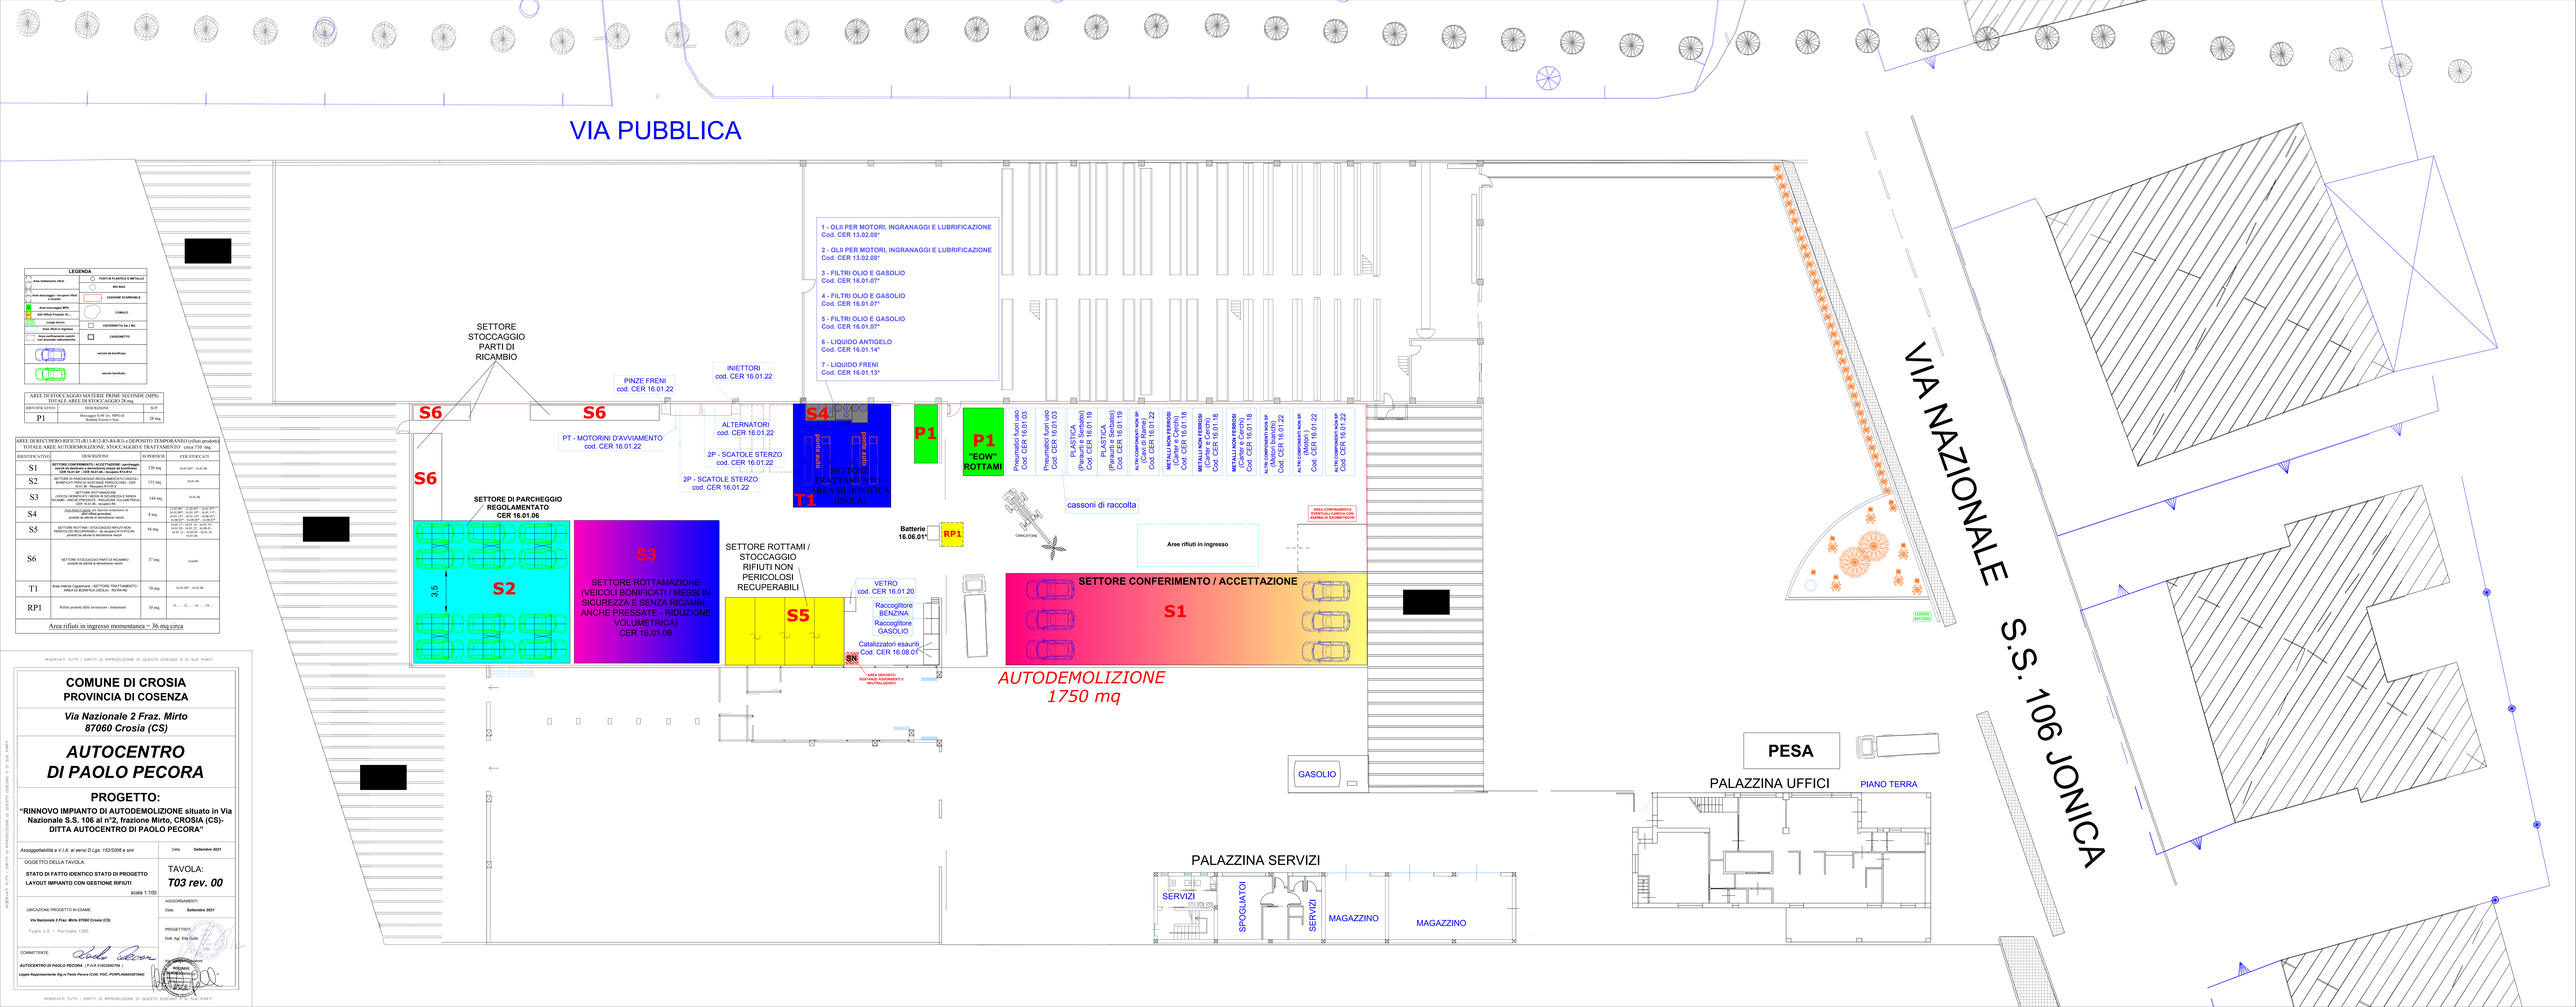


**LEGENDA**

| | |
|---|---|
| Area Stoccaggio rifiuti | PUNTI DI PLASTICA E METALLO |
| Area Stoccaggio / recupero rifiuti | BIG BAG |
| Area di stoccaggio RPI | CASSONE SCARRABILE |
| Area Rifiuti Prodotti Vi... | CUMULO |
| Luogo sicuro | CISTERNETTA DA 1 MC |
| Area Rifiuti in ingresso | |
| Area di stoccaggio materie prime seconde (MPS) | CASSONETTO |
| veicolo da bonificare | |
| veicolo bonificato | |

AREE DI STOCCAGGIO MATERIE PRIME SECONDE (MPS)
TOTALE AREE DI STOCCAGGIO 20 mq

| IDENTIFICATIVO | DESCRIZIONE | SCP. |
|---|---|---|
| P1 | Stoccaggio EOW cfr. MPS-B Rottami Ferrosi e Non | 20 mq |

AREE DI RICICLPERO RIFIUTI (R13-R12-R5-R4-R3) e DEPOSITO TEMPORANEO (rifiuti prodotti)
TOTALE AREE AUTODEMOLIZIONE, STOCCAGGIO TRATTAMENTO circa 719 mq

| IDENTIFICATIVO | DESCRIZIONE | SUPERFICIE | CER STOCCATI |
|---|---|---|---|
| S1 | **SETTORE CONFERIMENTO / ACCETTAZIONE: Lavorazioni Autodemolizione - Stoccaggio Rifiuti Pericolosi - Cod. CER 16.01.07* - Cod. CER 16.01.08* - Stoccaggio R13-R12** | 230 mq | 16.01.07* - 16.01.08 |
| S2 | SETTORE DI PARCHEGGIO REGOLAMENTATO (VEICOLI BONIFICATI - MESSI IN SICUREZZA - CER 16.01.06 - Recupero R13-R12 | 153 mq | 16.01.06 |
| S3 | SETTORE ROTTAMAZIONE (VEICOLI BONIFICATI - MESSI IN SICUREZZA E SENZA RICAMBI - ANCHE PRESSATE - RIDUZIONE VOLUMETRICA) CER 16.01.06 | 144 mq | 16.01.06 |
| S4 | ZONA DEMOLIZIONE per lavorazione infrangimento di prodotti - AUTORIPARAZIONE | 8 mq | 13.02.08* - 16.01.07* - 16.01.14* - 16.01.13* |
| S5 | SETTORE ROTTAMI - STOCCAGGIO RIFIUTI NON PERICOLOSI RECUPERABILI - da lavorare R13-R12-R4 prodotti da attività di demolizione veicoli | 54 mq | 16.01.20 - 16.08.01* - 16.01.03 - 16.01.19 - 16.01.22 - 16.01.18 - 16.01.13 - 16.01.14 - 16.01.07 - 16.01.12 - 16.01.03 - 16.01.19 |
| S6 | SETTORE STOCCAGGIO PARTI DI RICAMBIO prodotti da attività di demolizione veicoli | 37 mq | riciclo |
| T1 | Area interna Capannone - SETTORE TRATTAMENTO - AREA DI BONIFICA (SIOLA) - R3-R4-R5 | 70 mq | 16.01.07* - 16.01.08 |
| RP1 | Rifiuti prodotti dalle lavorazioni / trattamenti | 10 mq | 13.... - 13.... - 16.... - 19.... |

Area rifiuti in ingresso momentanea = 36 mq circa

RISERVATI TUTTI I DIRITTI DI RIPRODUZIONE DI QUESTO DISEGNO O DI SUE PARTI

**COMUNE DI CROSIA**
**PROVINCIA DI COSENZA**

*Via Nazionale 2 Fraz. Mirto*
*87060 Crosia (CS)*

# *AUTOCENTRO DI PAOLO PECORA*

**PROGETTO:**

**"RINNOVO IMPIANTO DI AUTODEMOLIZIONE situato in Via Nazionale S.S. 106 al n°2, frazione Mirto, CROSIA (CS)- DITTA AUTOCENTRO DI PAOLO PECORA"**

*Assoggettabilità a V.I.A. ai sensi D.Lgs. 152/2006 e smi*

Data: **Settembre 2021**

OGGETTO DELLA TAVOLA:
**STATO DI FATTO IDENTICO STATO DI PROGETTO**
**LAYOUT IMPIANTO CON GESTIONE RIFIUTI**

SCALA 1:100

TAVOLA:
***T03 rev. 00***

AGGIORNAMENTI:
Data: **Settembre 2021**

UBICAZIONE PROGETTO IN ESAME:
**Via Nazionale 2 Fraz. Mirto 87060 Crosia (CS)**
Foglio n.5 – Particelle 1285

PROGETTISTI:
Dott. Ing. Elio Curto

COMMITTENTE:
**AUTOCENTRO DI PAOLO PECORA - (P.IVA 01802950784 )**
**Legale Rappresentante Sig.re Paolo Pecora (COD. FISC. PCPPLA00A03F784Q)**

ORDINE DEGLI INGEGNERI PROV. COSENZA
Ing. ELIO CURTO
Iscr. n. 1000

RISERVATI TUTTI I DIRITTI DI RIPRODUZIONE DI QUESTO DISEGNO O DI SUE PARTI

RISERVATI TUTTI I DIRITTI DI RIPRODUZIONE DI QUESTO DISEGNO O DI SUE PARTI