

COMUNE DI MELITO PORTO SALVO
CITTA' METROPOLITANA DI REGGIO CALABRIA

Verifica di asseggibilità per di un impianto di trattamento e recupero di materiale di risulta (rifiuti) provenienti da attività di scavi e demolizione, frantumazione e costruzione, selezione da RSU, manutenzione reti, lavorazioni dei materiali lapidei ed altre tipologie di inerti

PLANIMETRIA ESTESA AD UN RAGGIO DI 200 ML

Tavola
02

TECNICO

Ing. Cosimo Siciliano

COMMITTENTE

STILLITANO VINCENZO

Studio Tecnico: Ing. Cosimo Siciliano


Via C/da Vasi 134 - 89040 - Caulonia (RC) --- Via Ravagnese Sup. 184 - 89131 - Reggio Calabria
Cell. 347/ 7105563

e-mail ing.cosimosiciliano@gmail.com

P. Iva 02529700805

LEGENDA:

-  Limite impianto
-  Area racchiusa nel raggio di 200 ml
-  Agglomerato urbano con edifici con altezza max 4 p.f.t.

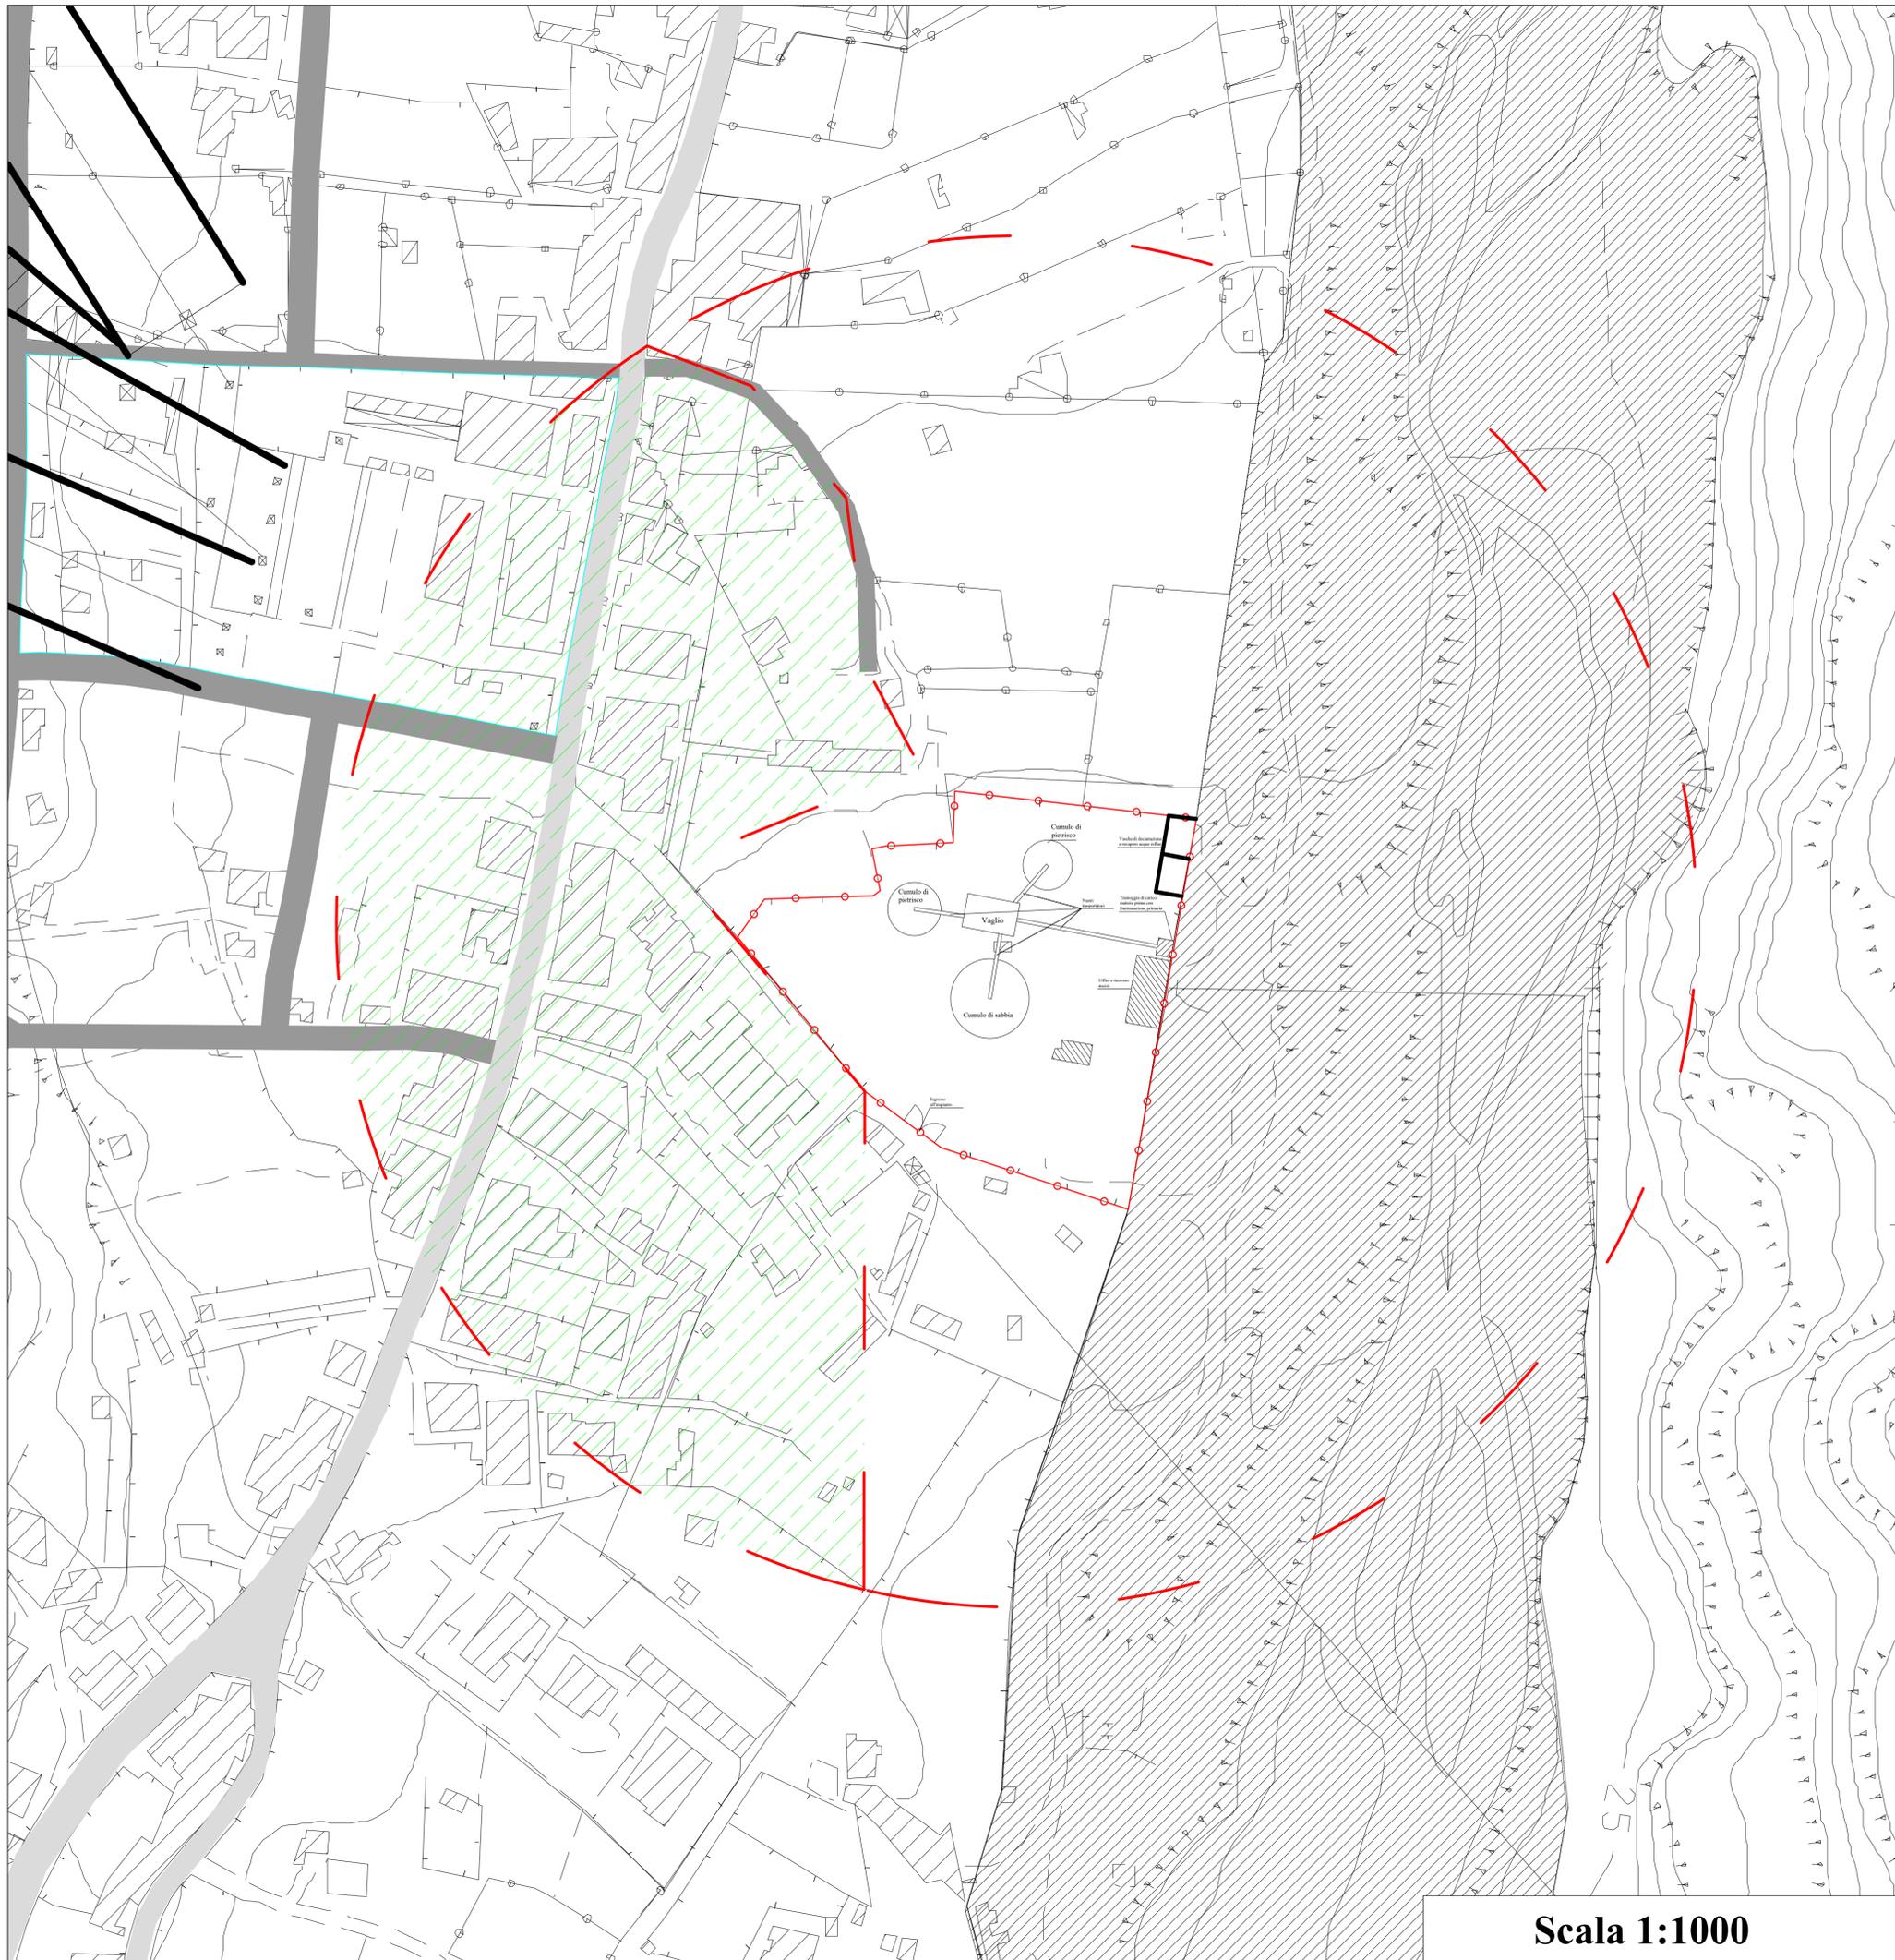

Scala 1:1000