
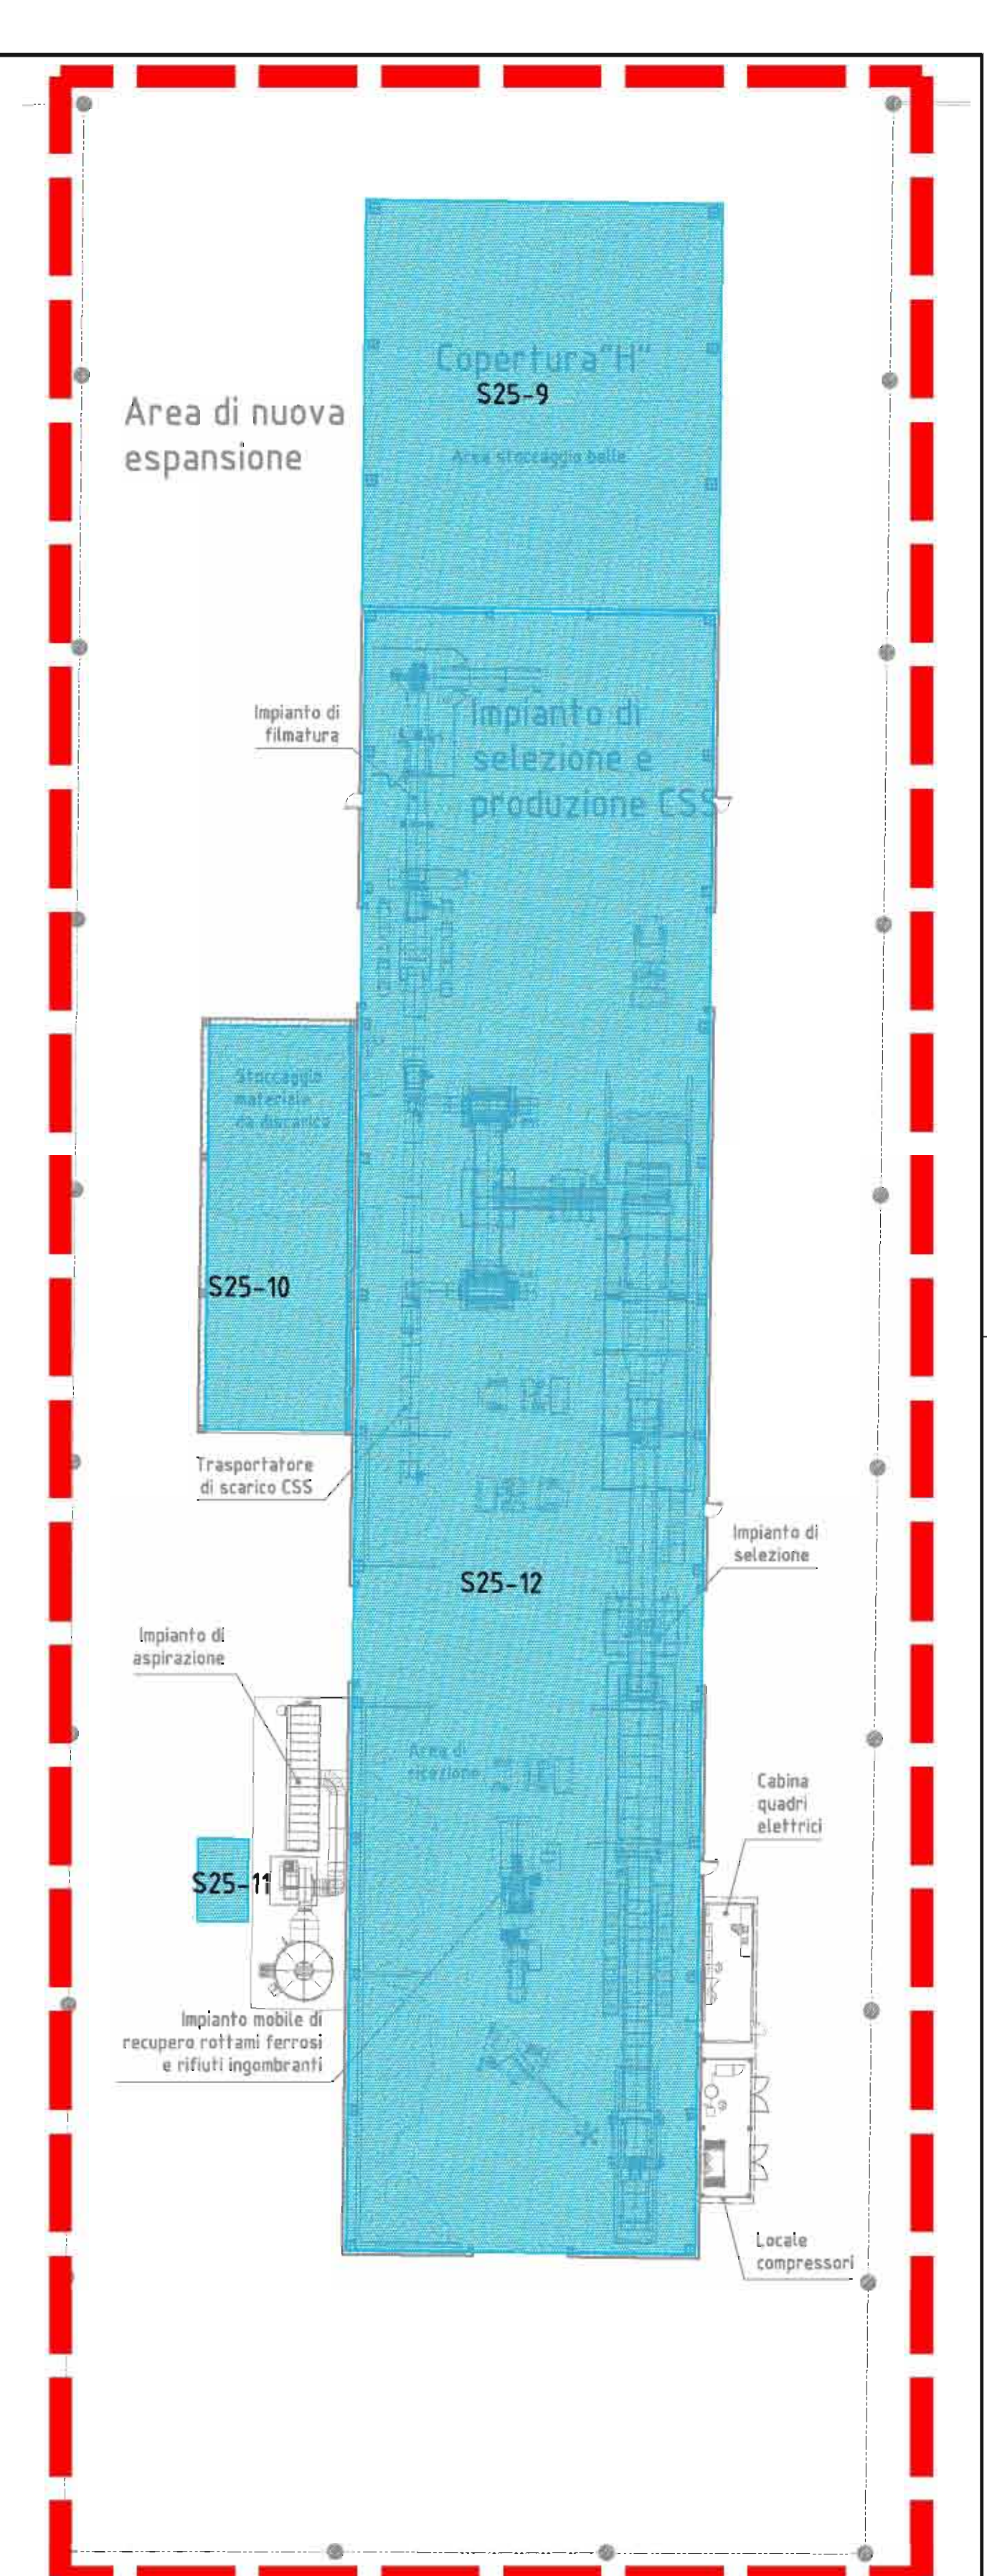


Stoccaggio rifiuti					
ID AREE	Descrizione	Modalità di stoccaggio	RP	Quantità istantanea totale (ton)	
S24	S24-1 S24-7	Rifiut solidi NP da avviare in R e D	Cassoni, colli e sfusi	No	300
	S24-10a S24-10b	Rifiut solidi NP da avviare in R e D	Cassoni e colli	No	
S25	S25-1	Rifiut solidi NP da avviare in recupero	Cassoni, colli e sfusi	No	2500
	S25-2	Rifiut solidi NP da avviare in R e D	Cassoni e colli	No	
	S25-3	Rifiut solidi NP da avviare in R e D	Cassoni, colli e sfusi	No	
	S25-4	Rifiut solidi NP da avviare in recupero	Cassoni, colli e sfusi	No	
	S25-5	Rifiut solidi NP da avviare in recupero	Cassoni, colli e sfusi	No	
	S25-6	Rifiut solidi NP da avviare in recupero	Cassoni, colli e sfusi	No	
	S25-7	Rifiut solidi NP da avviare in recupero	Cassoni, colli e sfusi	No	
	S25-8	Rifiut solidi NP da avviare in recupero	Cassoni, colli e sfusi	No	
	S25-9	Rifiut solidi NP da avviare in recupero	Cassoni e colli	No	
	S25-10	Rifiut solidi NP da avviare in recupero	Cassoni, colli e sfusi	No	
	S25-11	Rifiut solidi NP da avviare in recupero	Cassoni, colli e sfusi	No	
S26	S26-1	Rifiut solidi NP da avviare in recupero	Cassoni, colli e sfusi	No	3000
	S26-2	Rifiut solidi NP da avviare in recupero	Cassoni, colli e sfusi	No	
	S26-3	Rifiut solidi NP da avviare in recupero	Cassoni, colli e sfusi	No	
	S26-4	Rifiut solidi NP da avviare in recupero	Cassoni e colli	No	
	S26-5	Rifiut solidi NP da avviare in recupero	Cassoni e colli	No	
	S27-1	Rifiut liquidi da avviare a D e R	Serbatoi e bulk	Si	
S27-2	Rifiut liquidi da avviare a D e R	Serbatoi e bulk	Si		
S27-3	Rifiut liquidi da avviare a D e R	Serbatoi e bulk	Si		
S28	S28	Acqua industriale	Acqua industriale	No	40
S29	S29-1	Rifiut solidi PNP da avviare in R e D	Cassoni, colli e sfusi	Si	2510
	S29-2	Rifiut solidi PNP da avviare in R e D	Cassoni, colli e sfusi	Si	
	S29-3	Rifiut solidi PNP da avviare in R e D	Cassoni, colli e sfusi	Si	
	S29-4	Rifiut solidi PNP da avviare in R e D	Cassoni, colli e sfusi	Si	
	S29-5	Rifiut solidi PNP da avviare in R e D	Cassoni, colli e sfusi	Si	
S30	S30-1	Mise inert	Sfusi	No	5000
	S30-2	Mpa inert	Sfusi	No	
S31	S31	Rifiut solidi PNP da avviare in R e D	Sfusi	Si	50
	S31-1	Rifiut solidi PNP da avviare in R e D	Sfusi	Si	2500
S32	S32-1	Rifiut solidi PNP da avviare in R e D	Sfusi	Si	
S32	S32-2	Rifiut solidi PNP da avviare in R e D	Sfusi	Si	
	S32-4	Rifiut solidi PNP da avviare in R e D	Sfusi	Si	
S33	S33	Cisterna gasolio	Gasolio in cisterna	--	9
S34	S34	Mise	Sfusi	--	500

Inquadramento (1:2000)

Sigla	
1, 2, 3, 4, 5, 6, 7	
A, B, C, D, E, F, G, H	
T1, T2, T3, T4, T5, T6, T7	

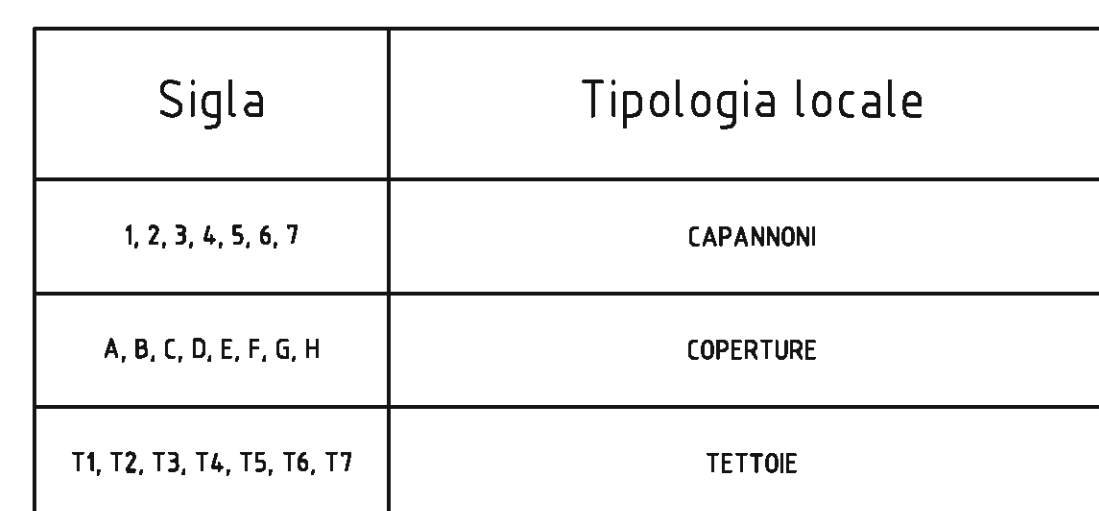

DATA di PLOTTAGGIO: 02/02/2022