

**I TECNICI:**

Geol. *Alto F. Restagno*

*Restagno*  
 Dott. Geol. *Alessandra*

COMMITTENTE: GIUSEPPE MANSUETO & C. S.n.c.

TAVOLA

**PROGETTO** RIATTIVAZIONE E SISTEMAZIONE FINALE DI UNA CAVA DI CALCARE DOLOMITICO SITA IN LOCALITA' "LAMIA" NEL COMUNE DI FIUMEFREDDO BRUZIO (CS)

**23**

Foglio di Mappa n. 6 - Particella n. 38

**TAVOLA** FOTO RENDERING DEGLI STADI DI COLTIVAZIONE


SCALA 1:1000

VIBBO VALENTIA - NOVEMBRE 2020  
SAE.R.A. S.r.l. ENGINEERING: si riserva, a termini di legge, la proprietà di questo disegno e documento. This drawing or document is property of S.A.E.R.A. S.r.l. ENGINEERING: no copy or use of it is allowed without authorization.

### 1° ANNO DI COLTIVAZIONE



### 2° ANNO DI COLTIVAZIONE

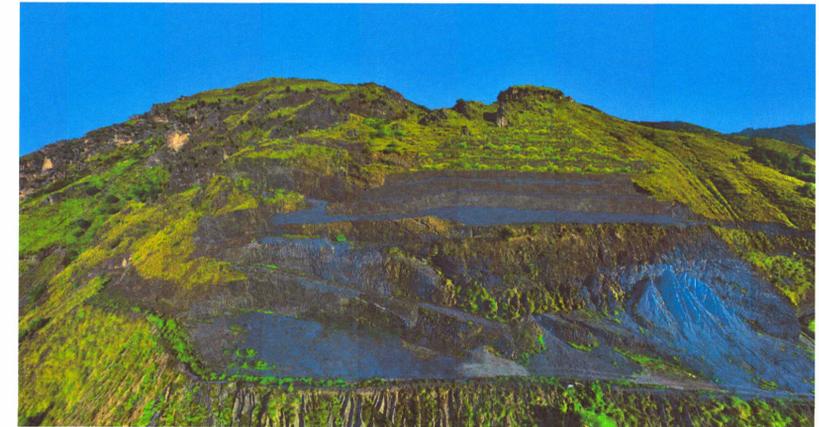

### 3° ANNO DI COLTIVAZIONE



### RECUPERO AMBIENTALE



### STATO ATTUALE



Le presenti immagini (rendering, fotorendering, simulazioni 3D) rappresentanti le diverse fasi progettuali, sono elaborazioni grafiche esclusivamente indicative e illustrative; pertanto non devono essere considerate come elaborati prettamente tecnici