
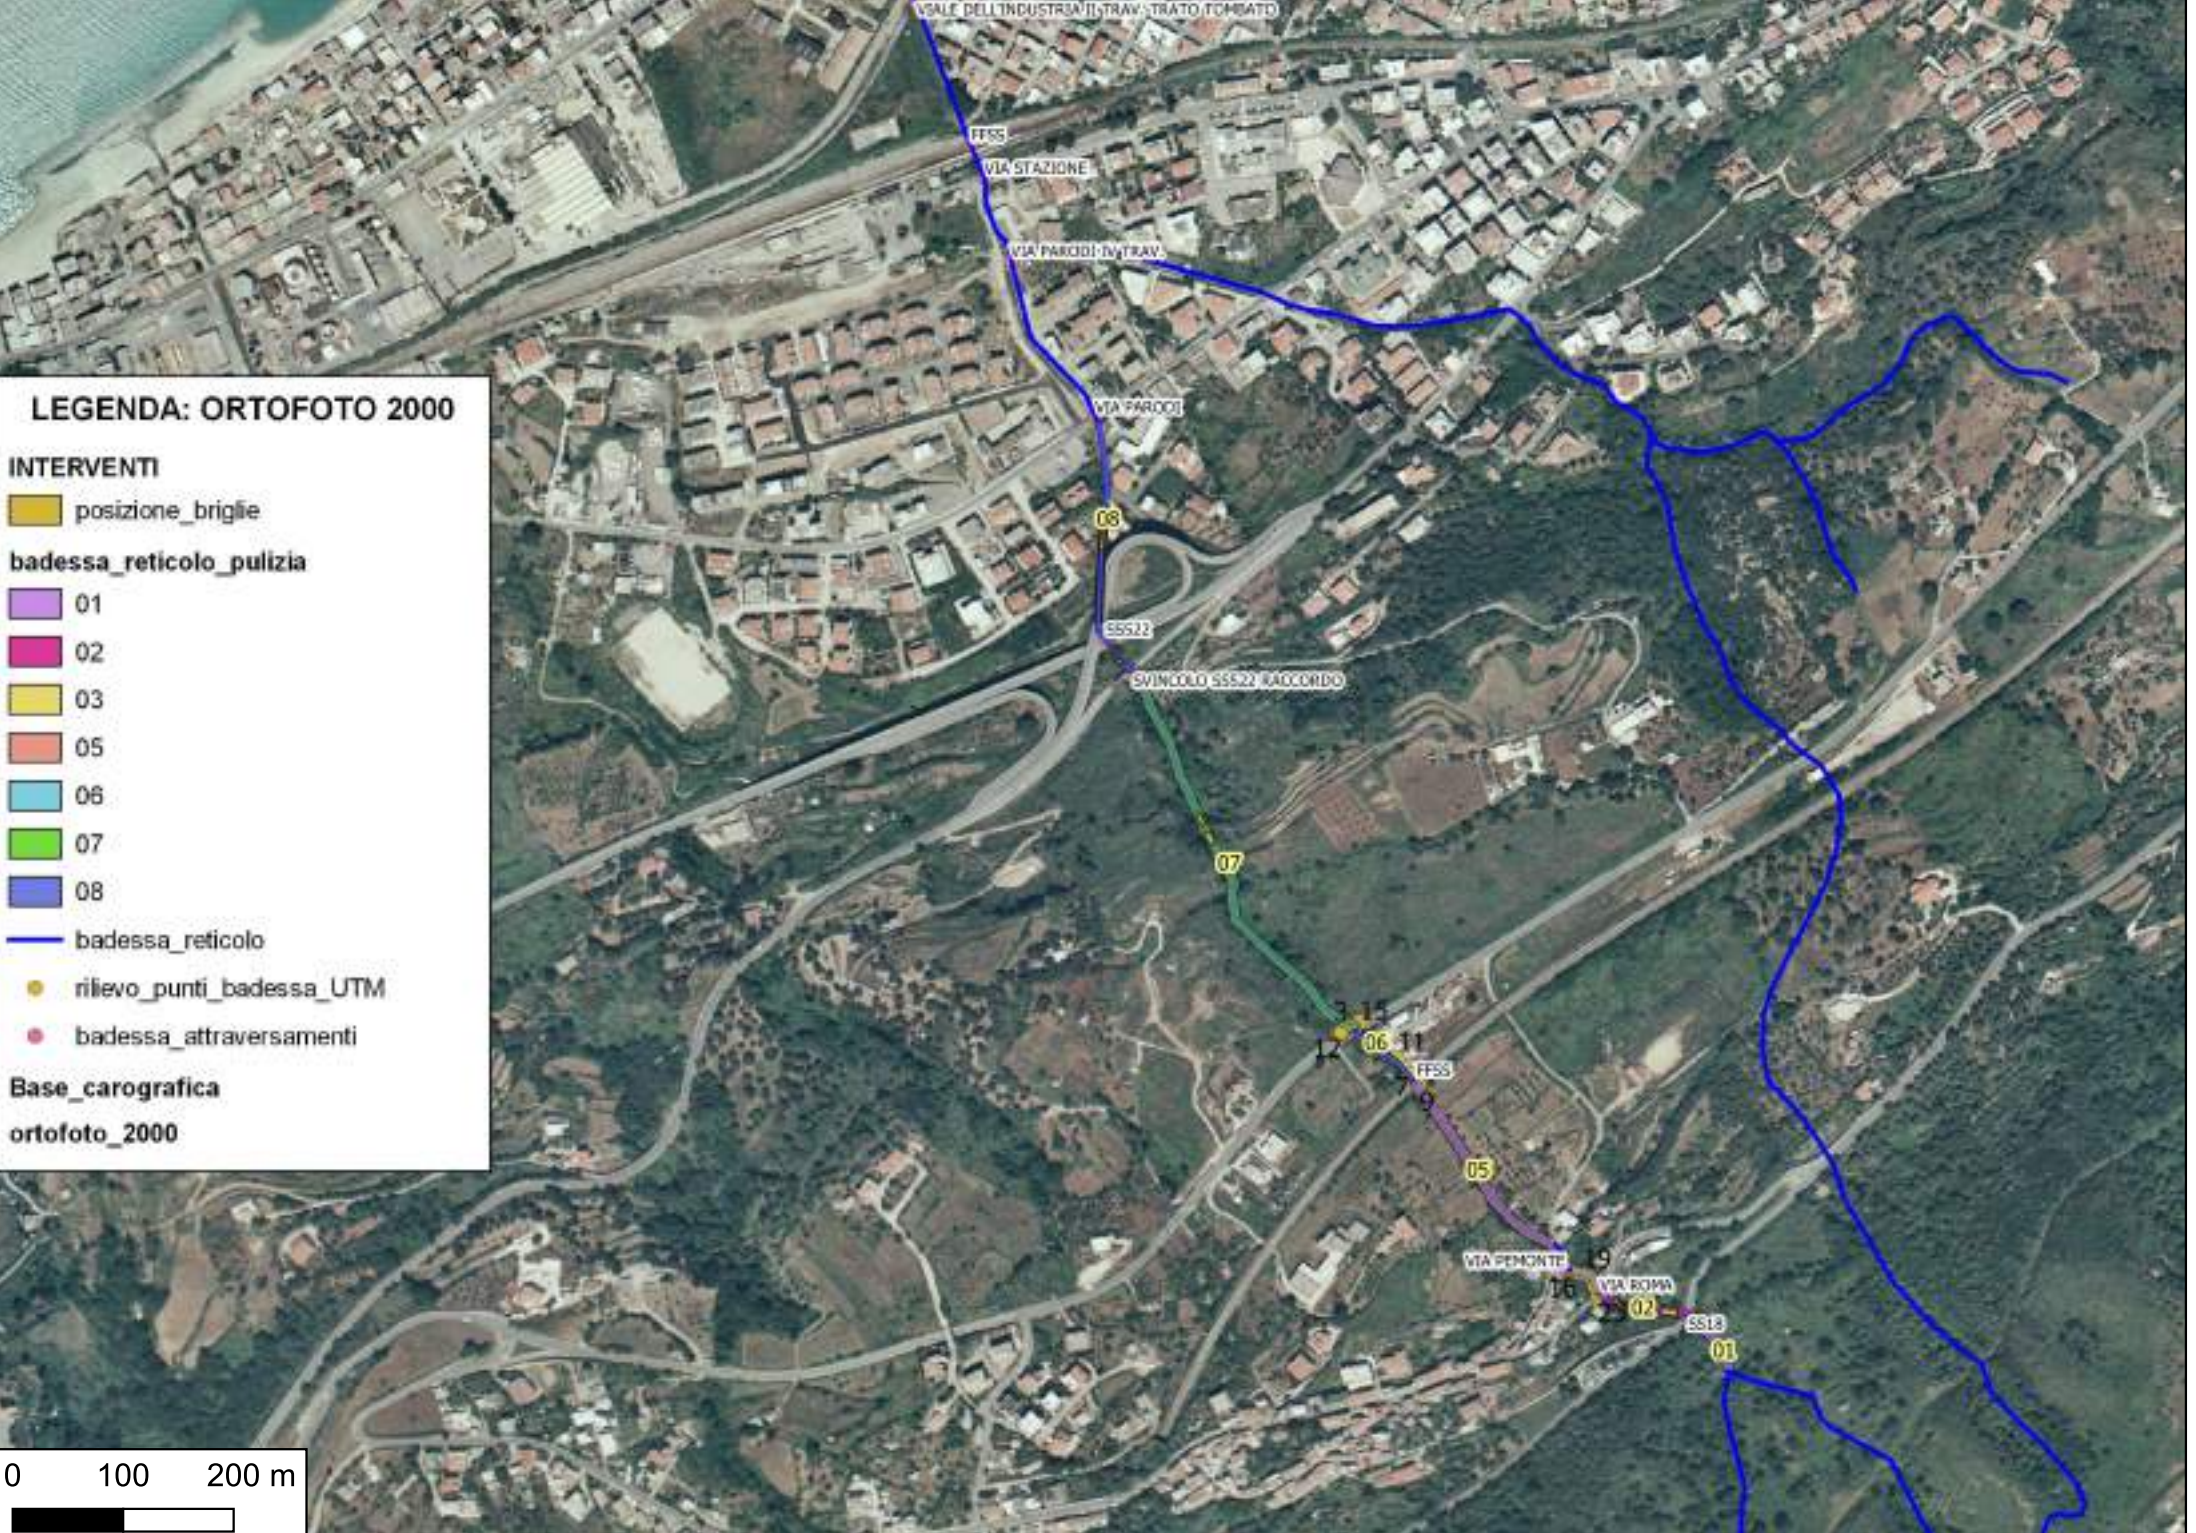
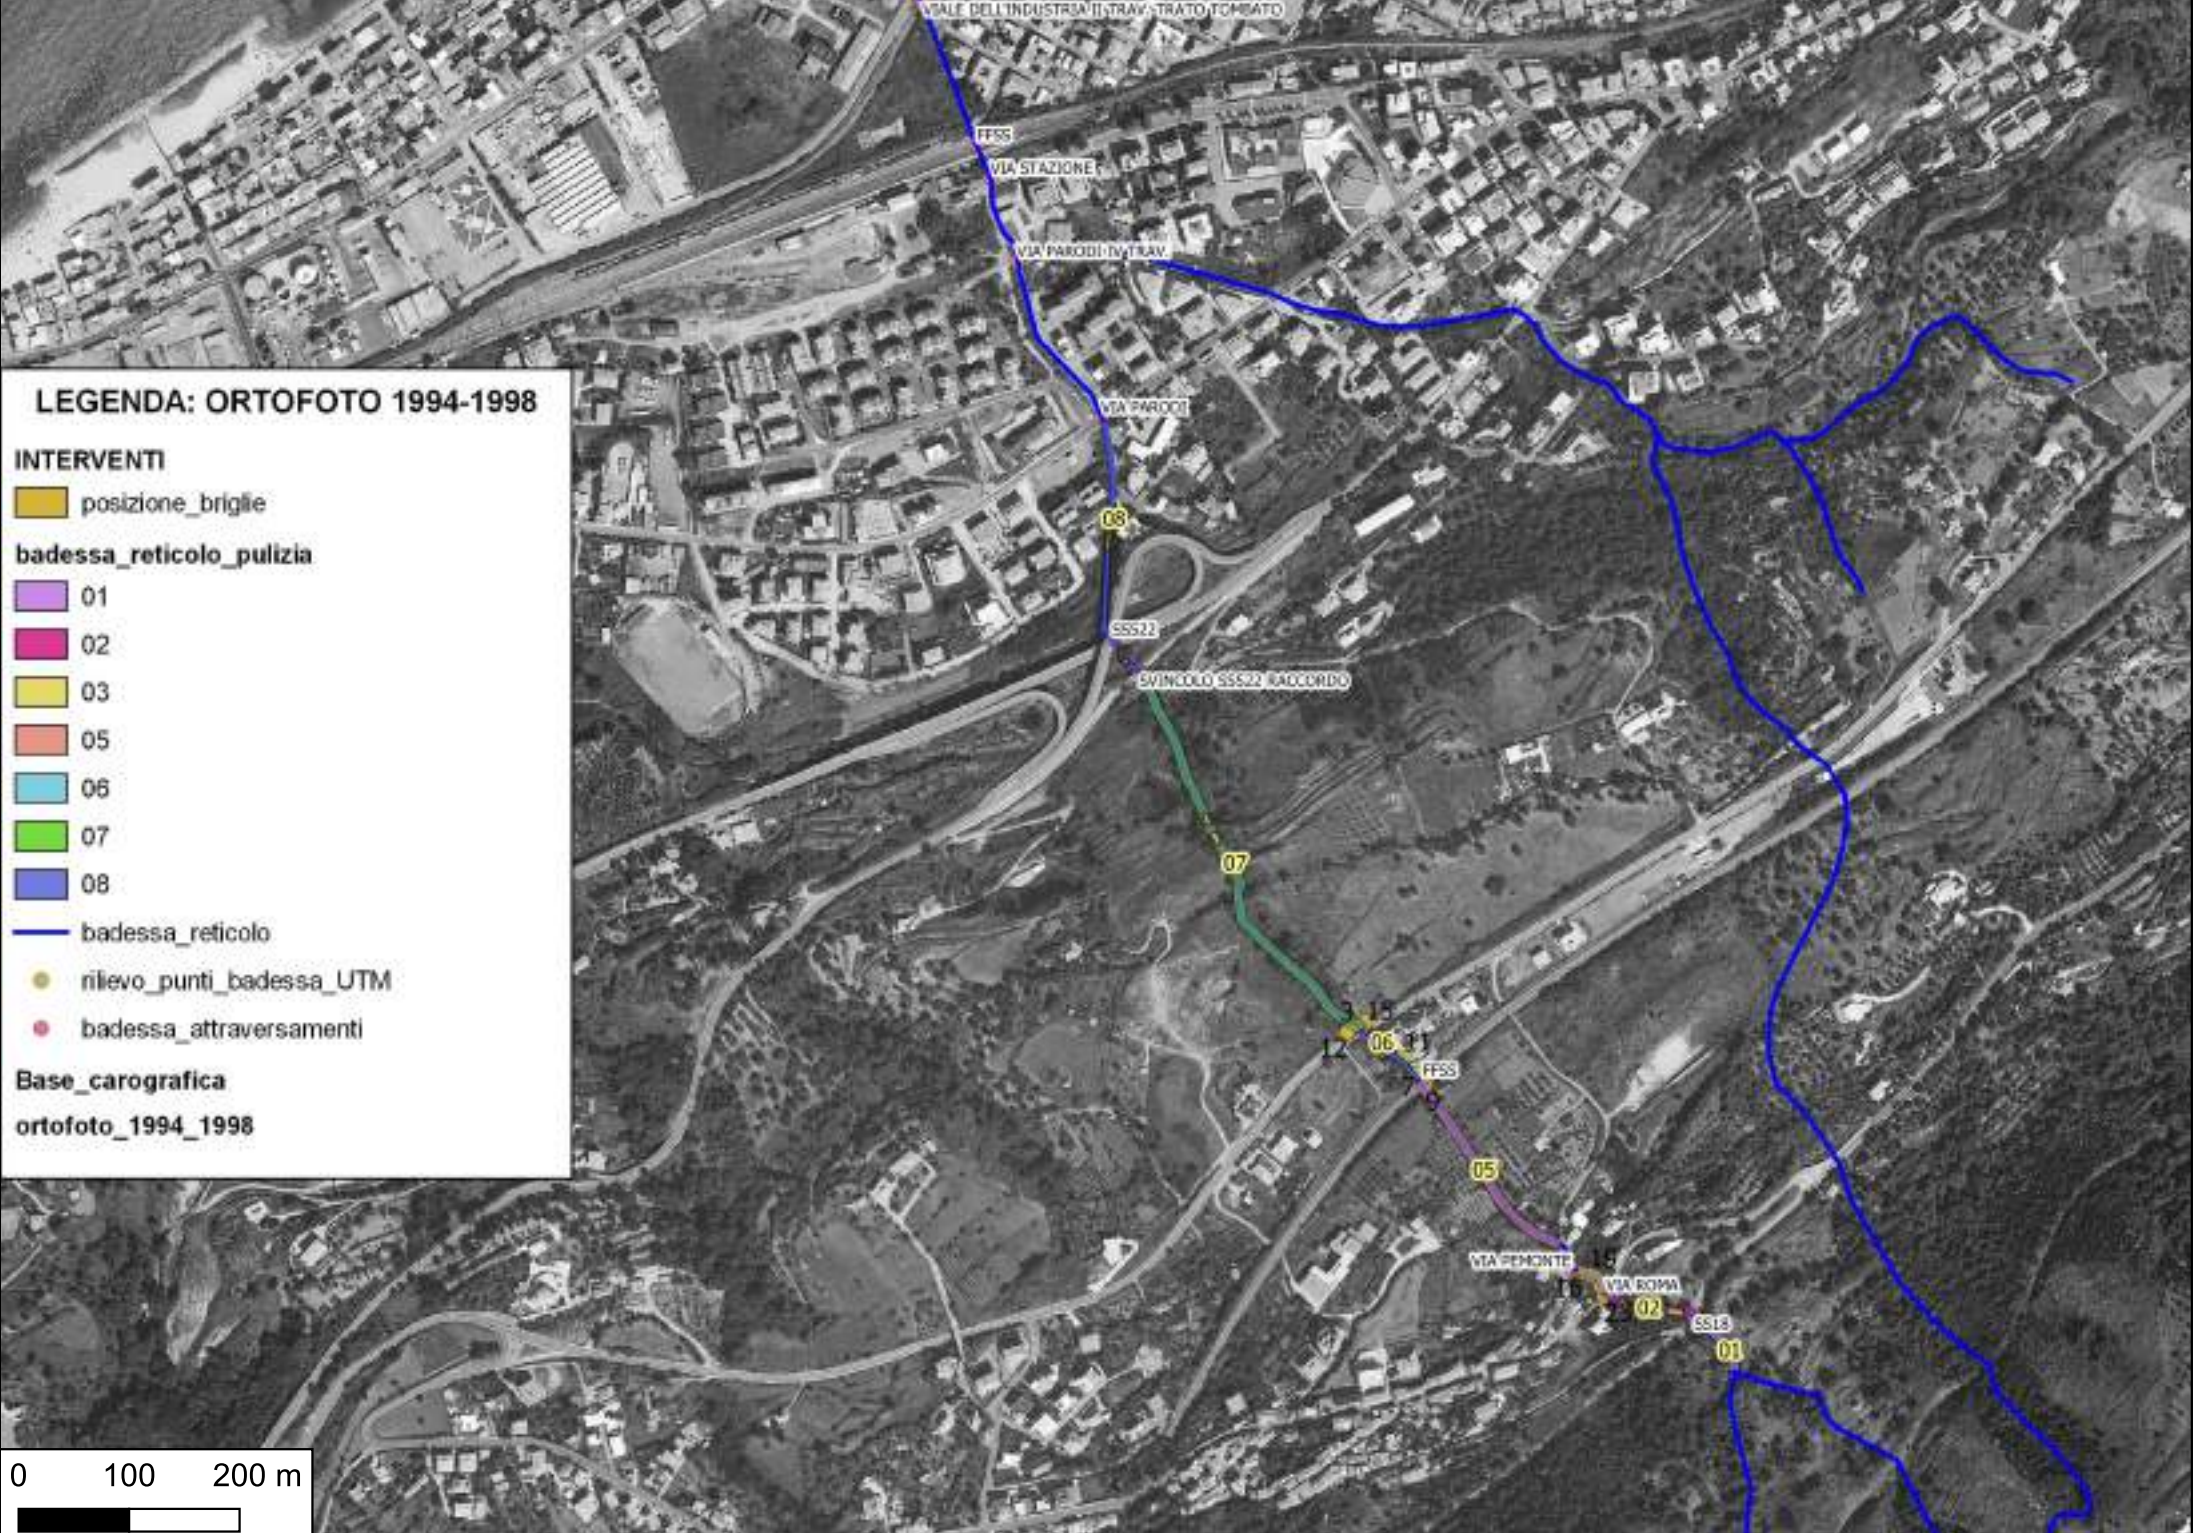
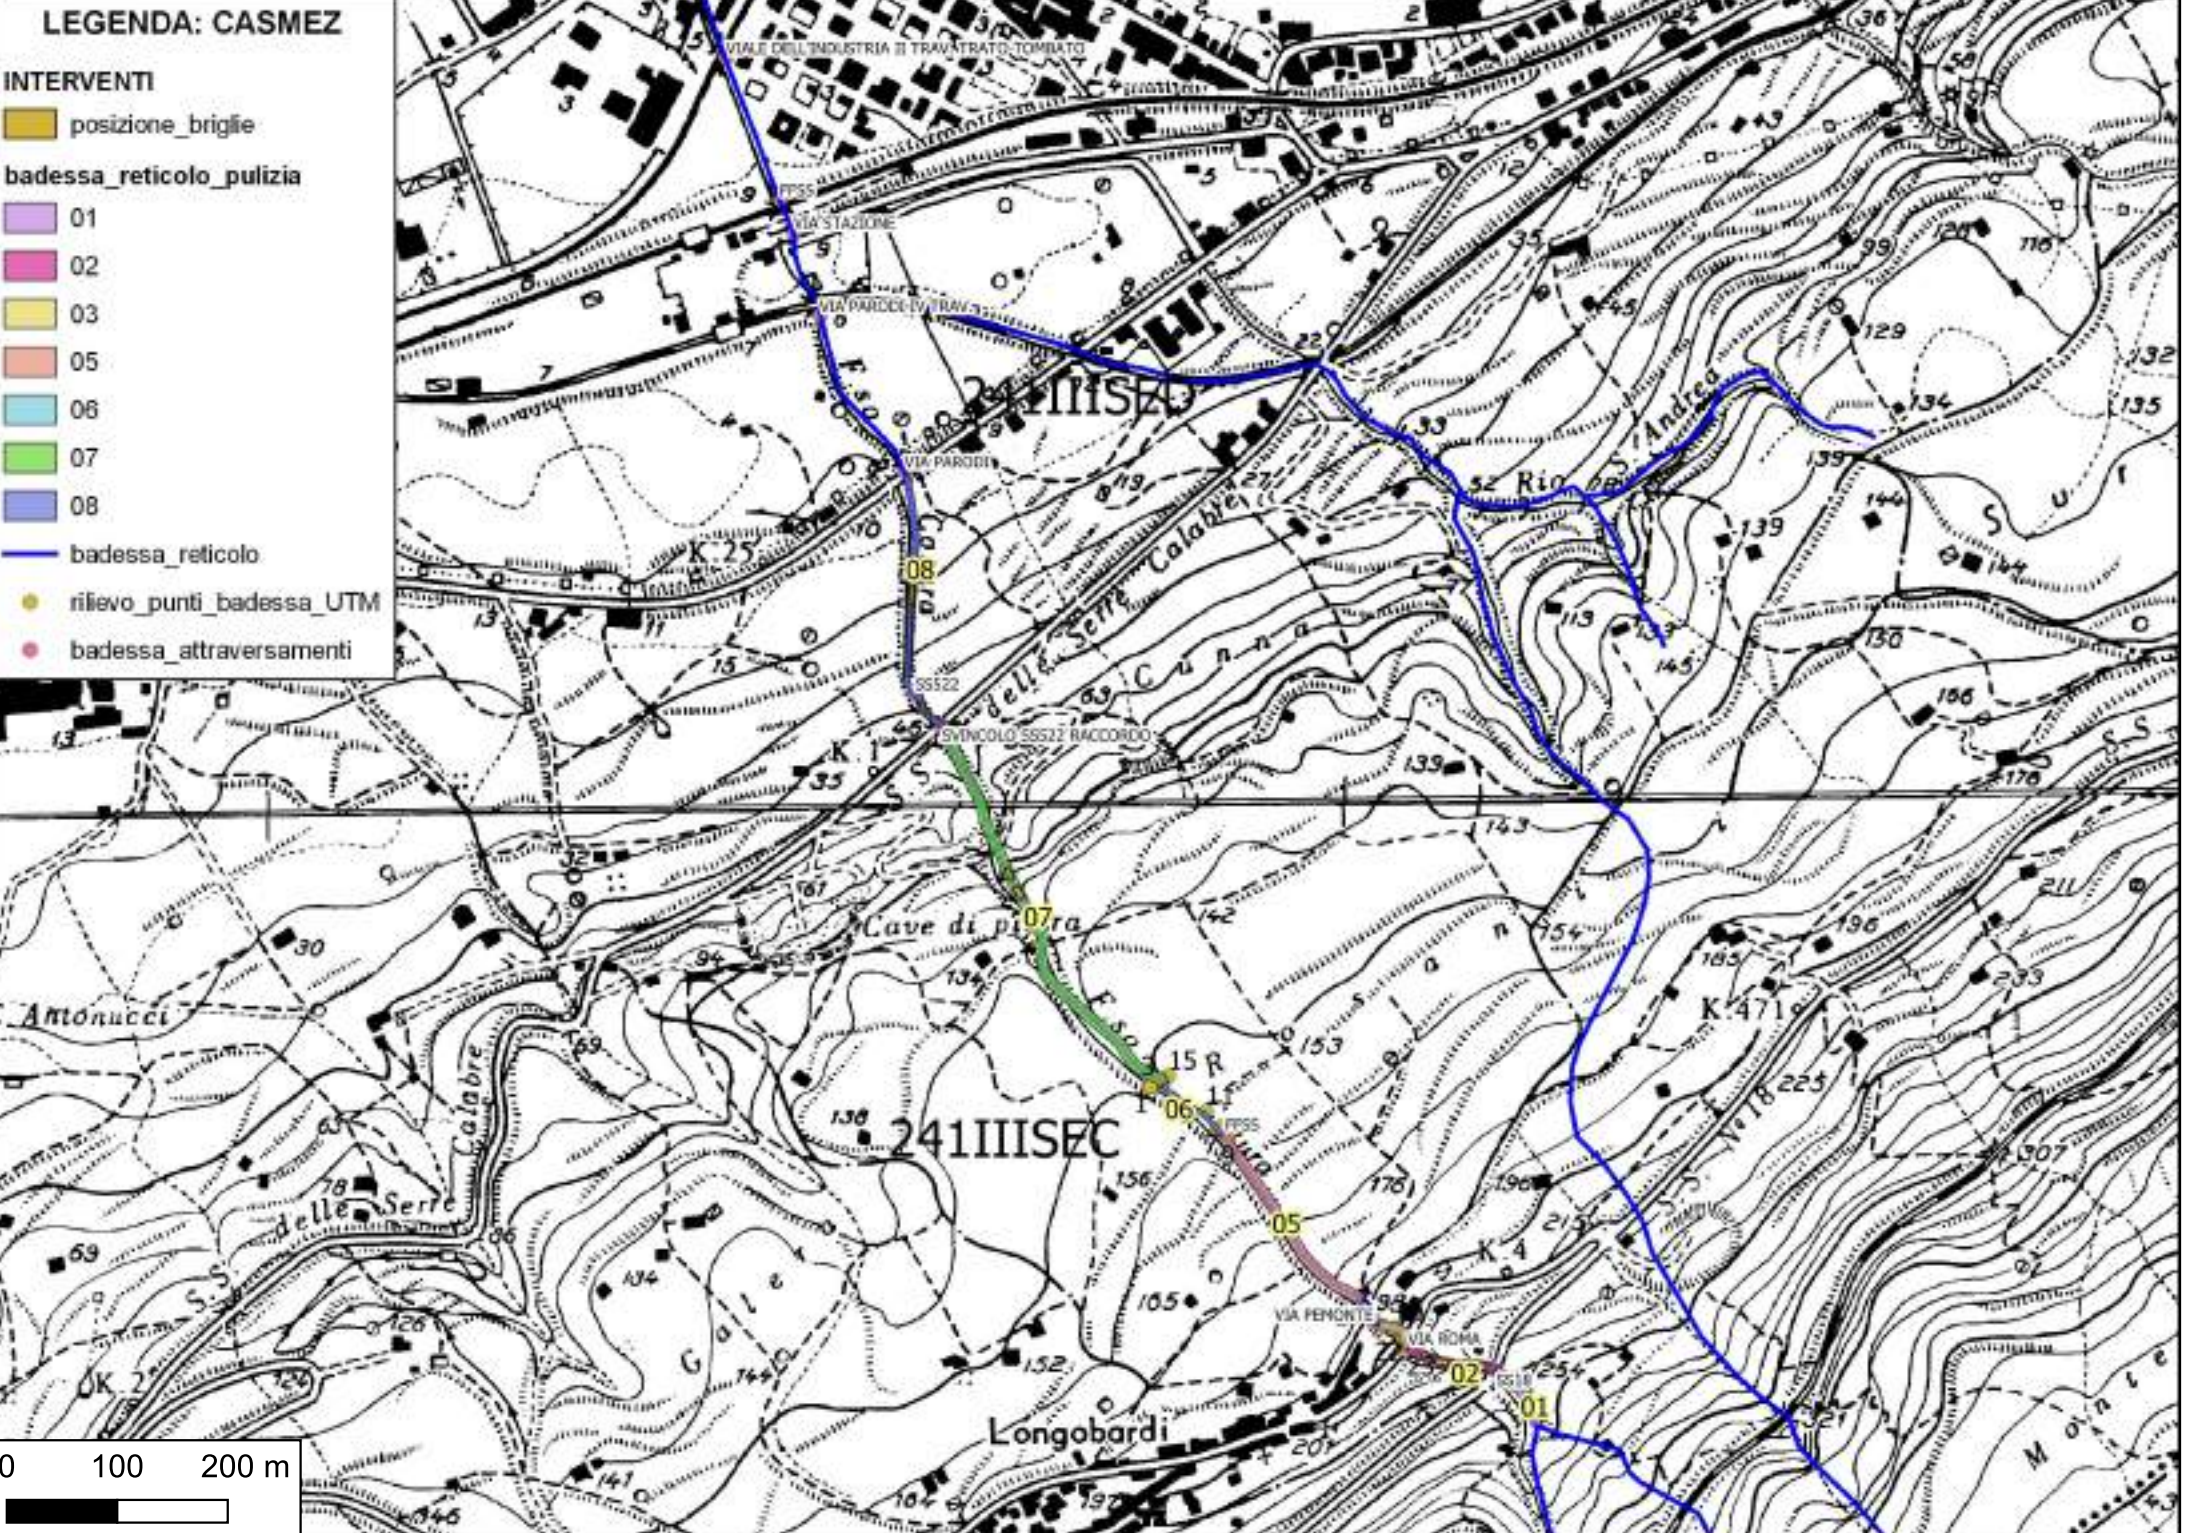
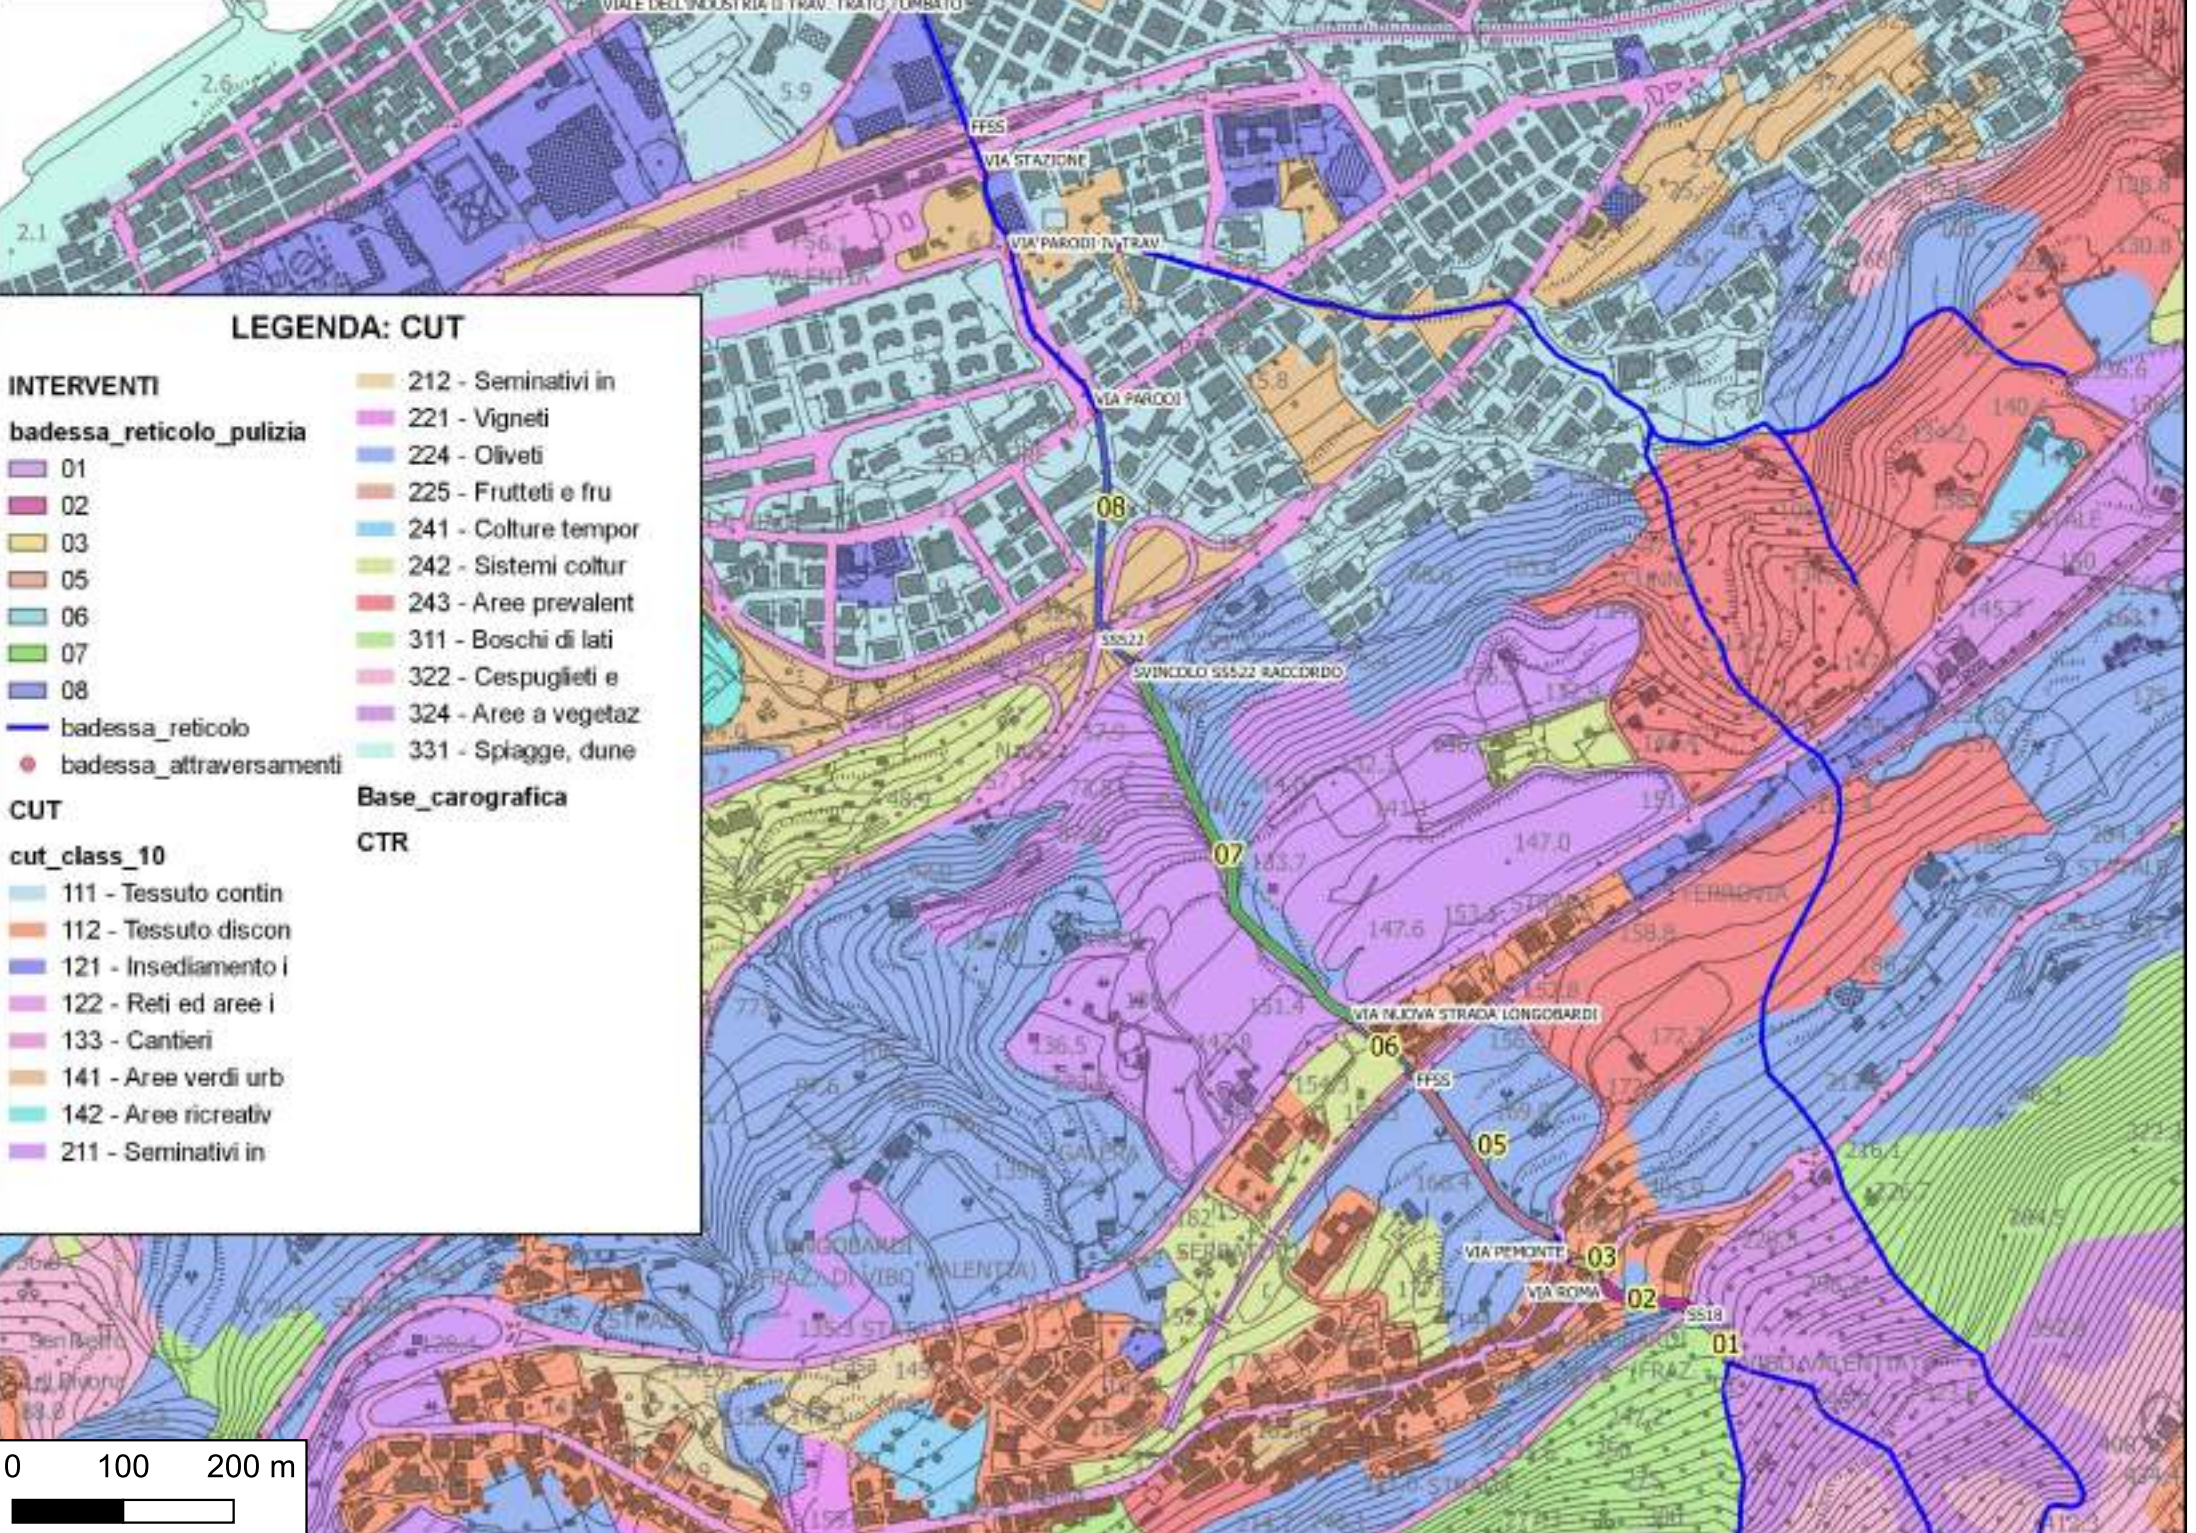
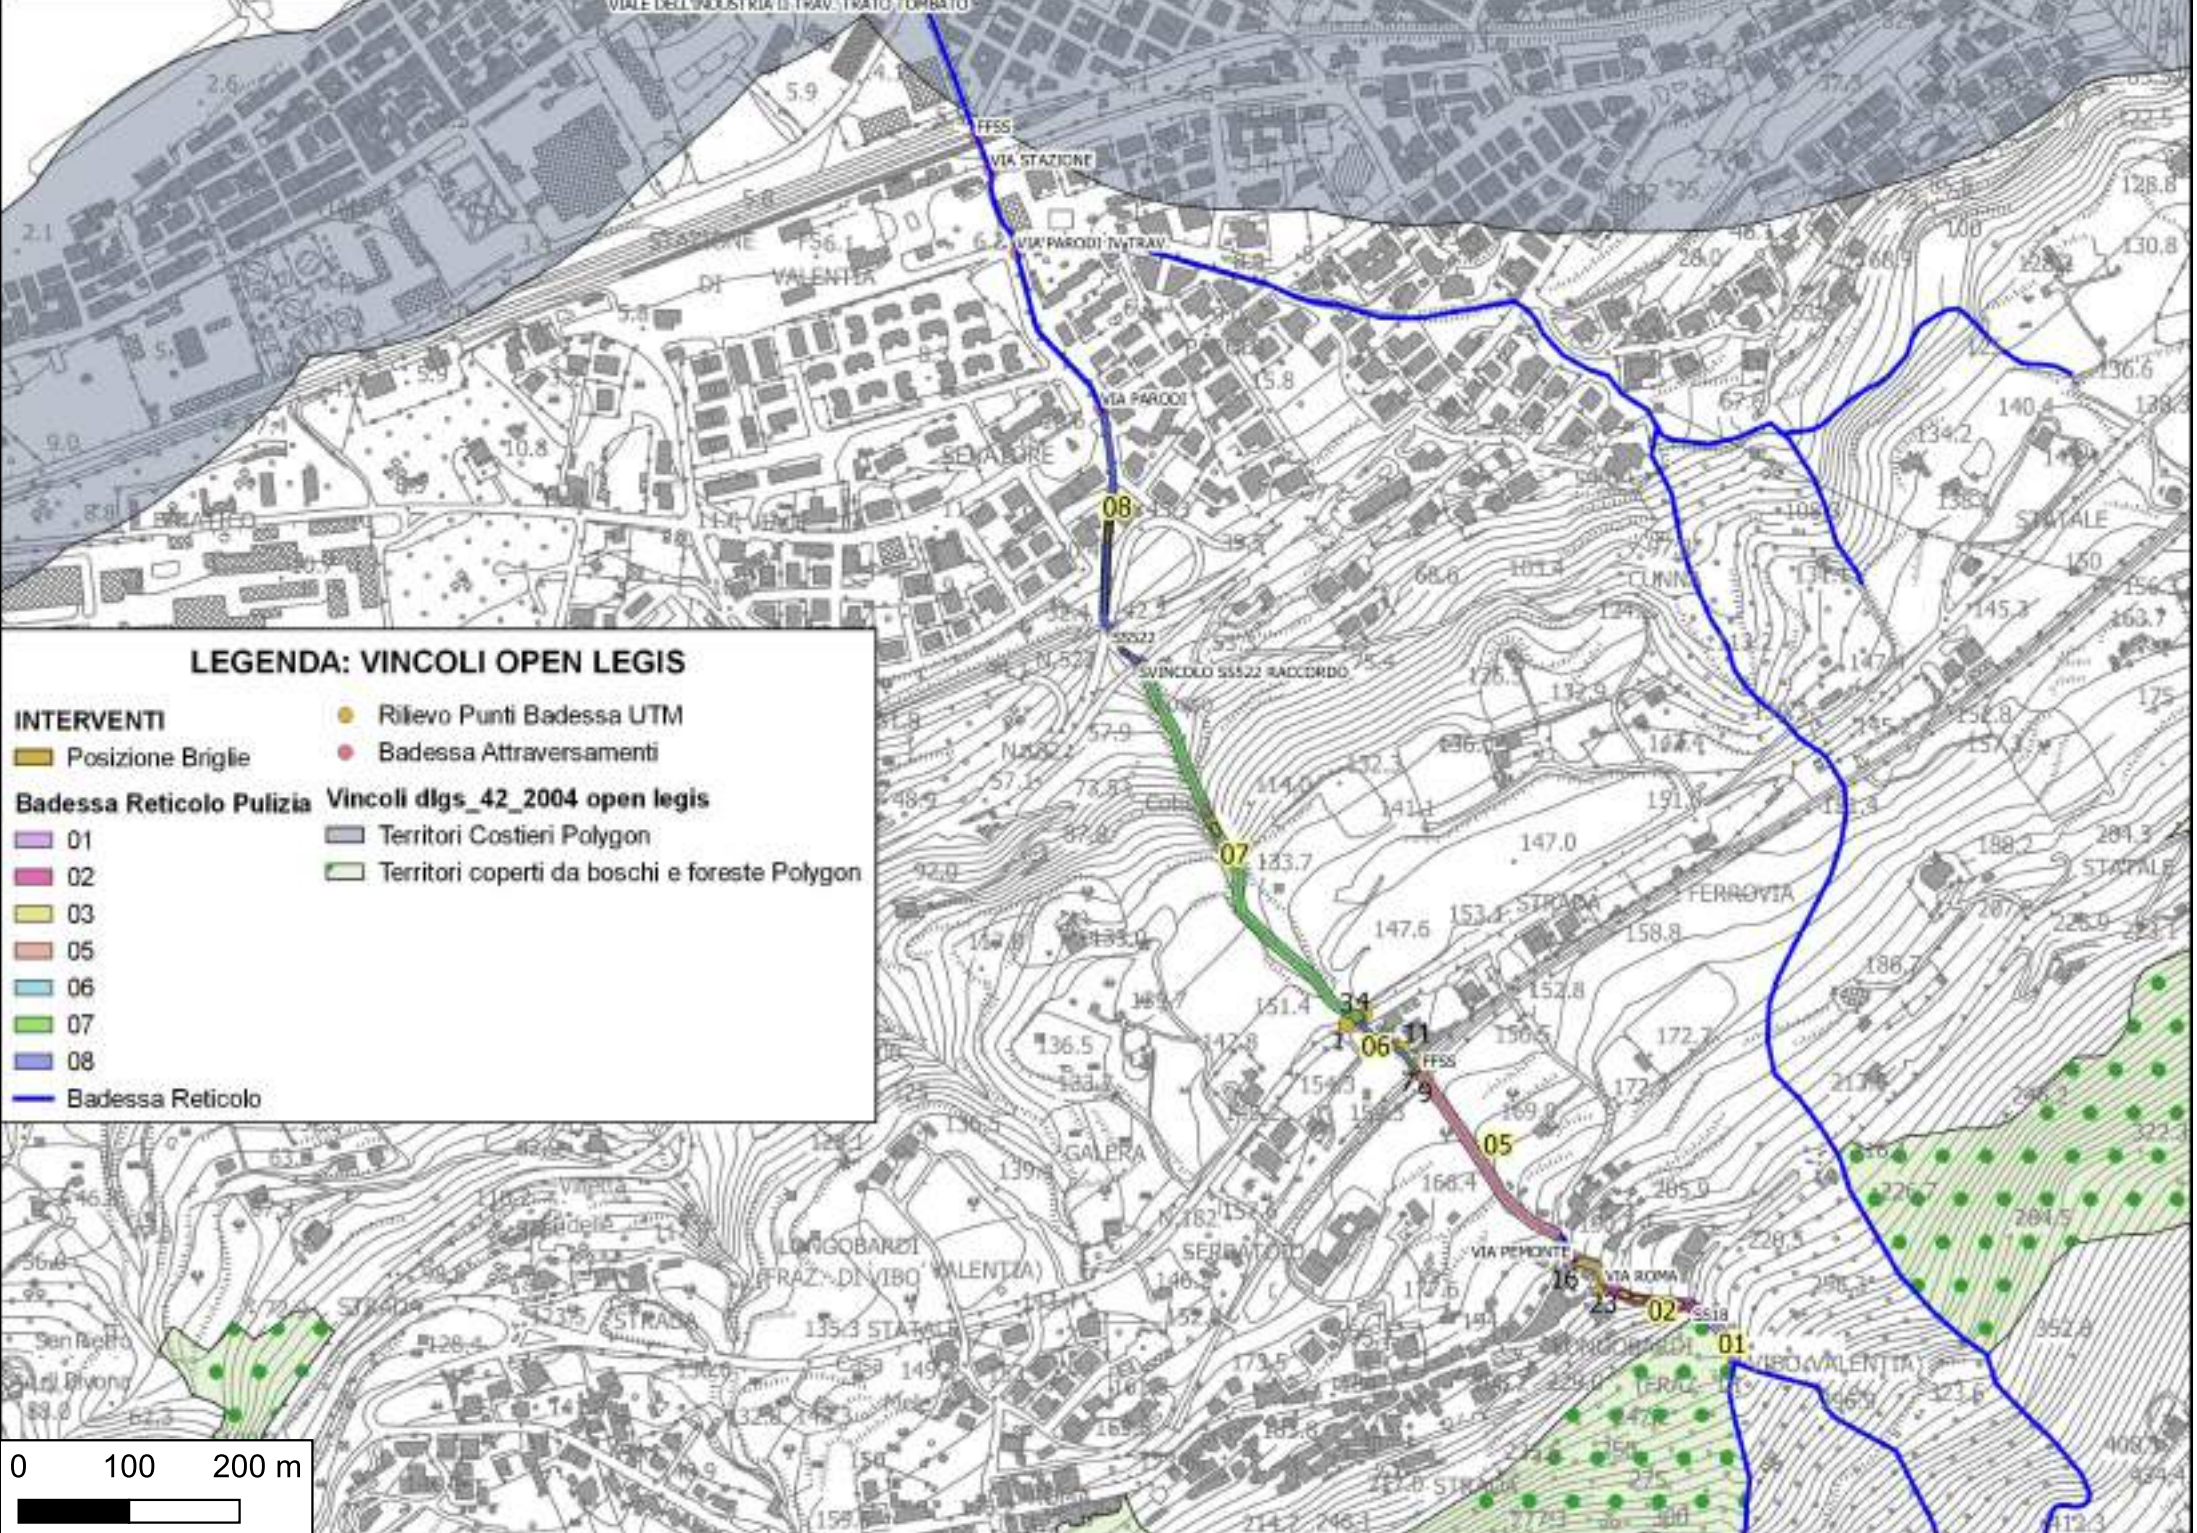
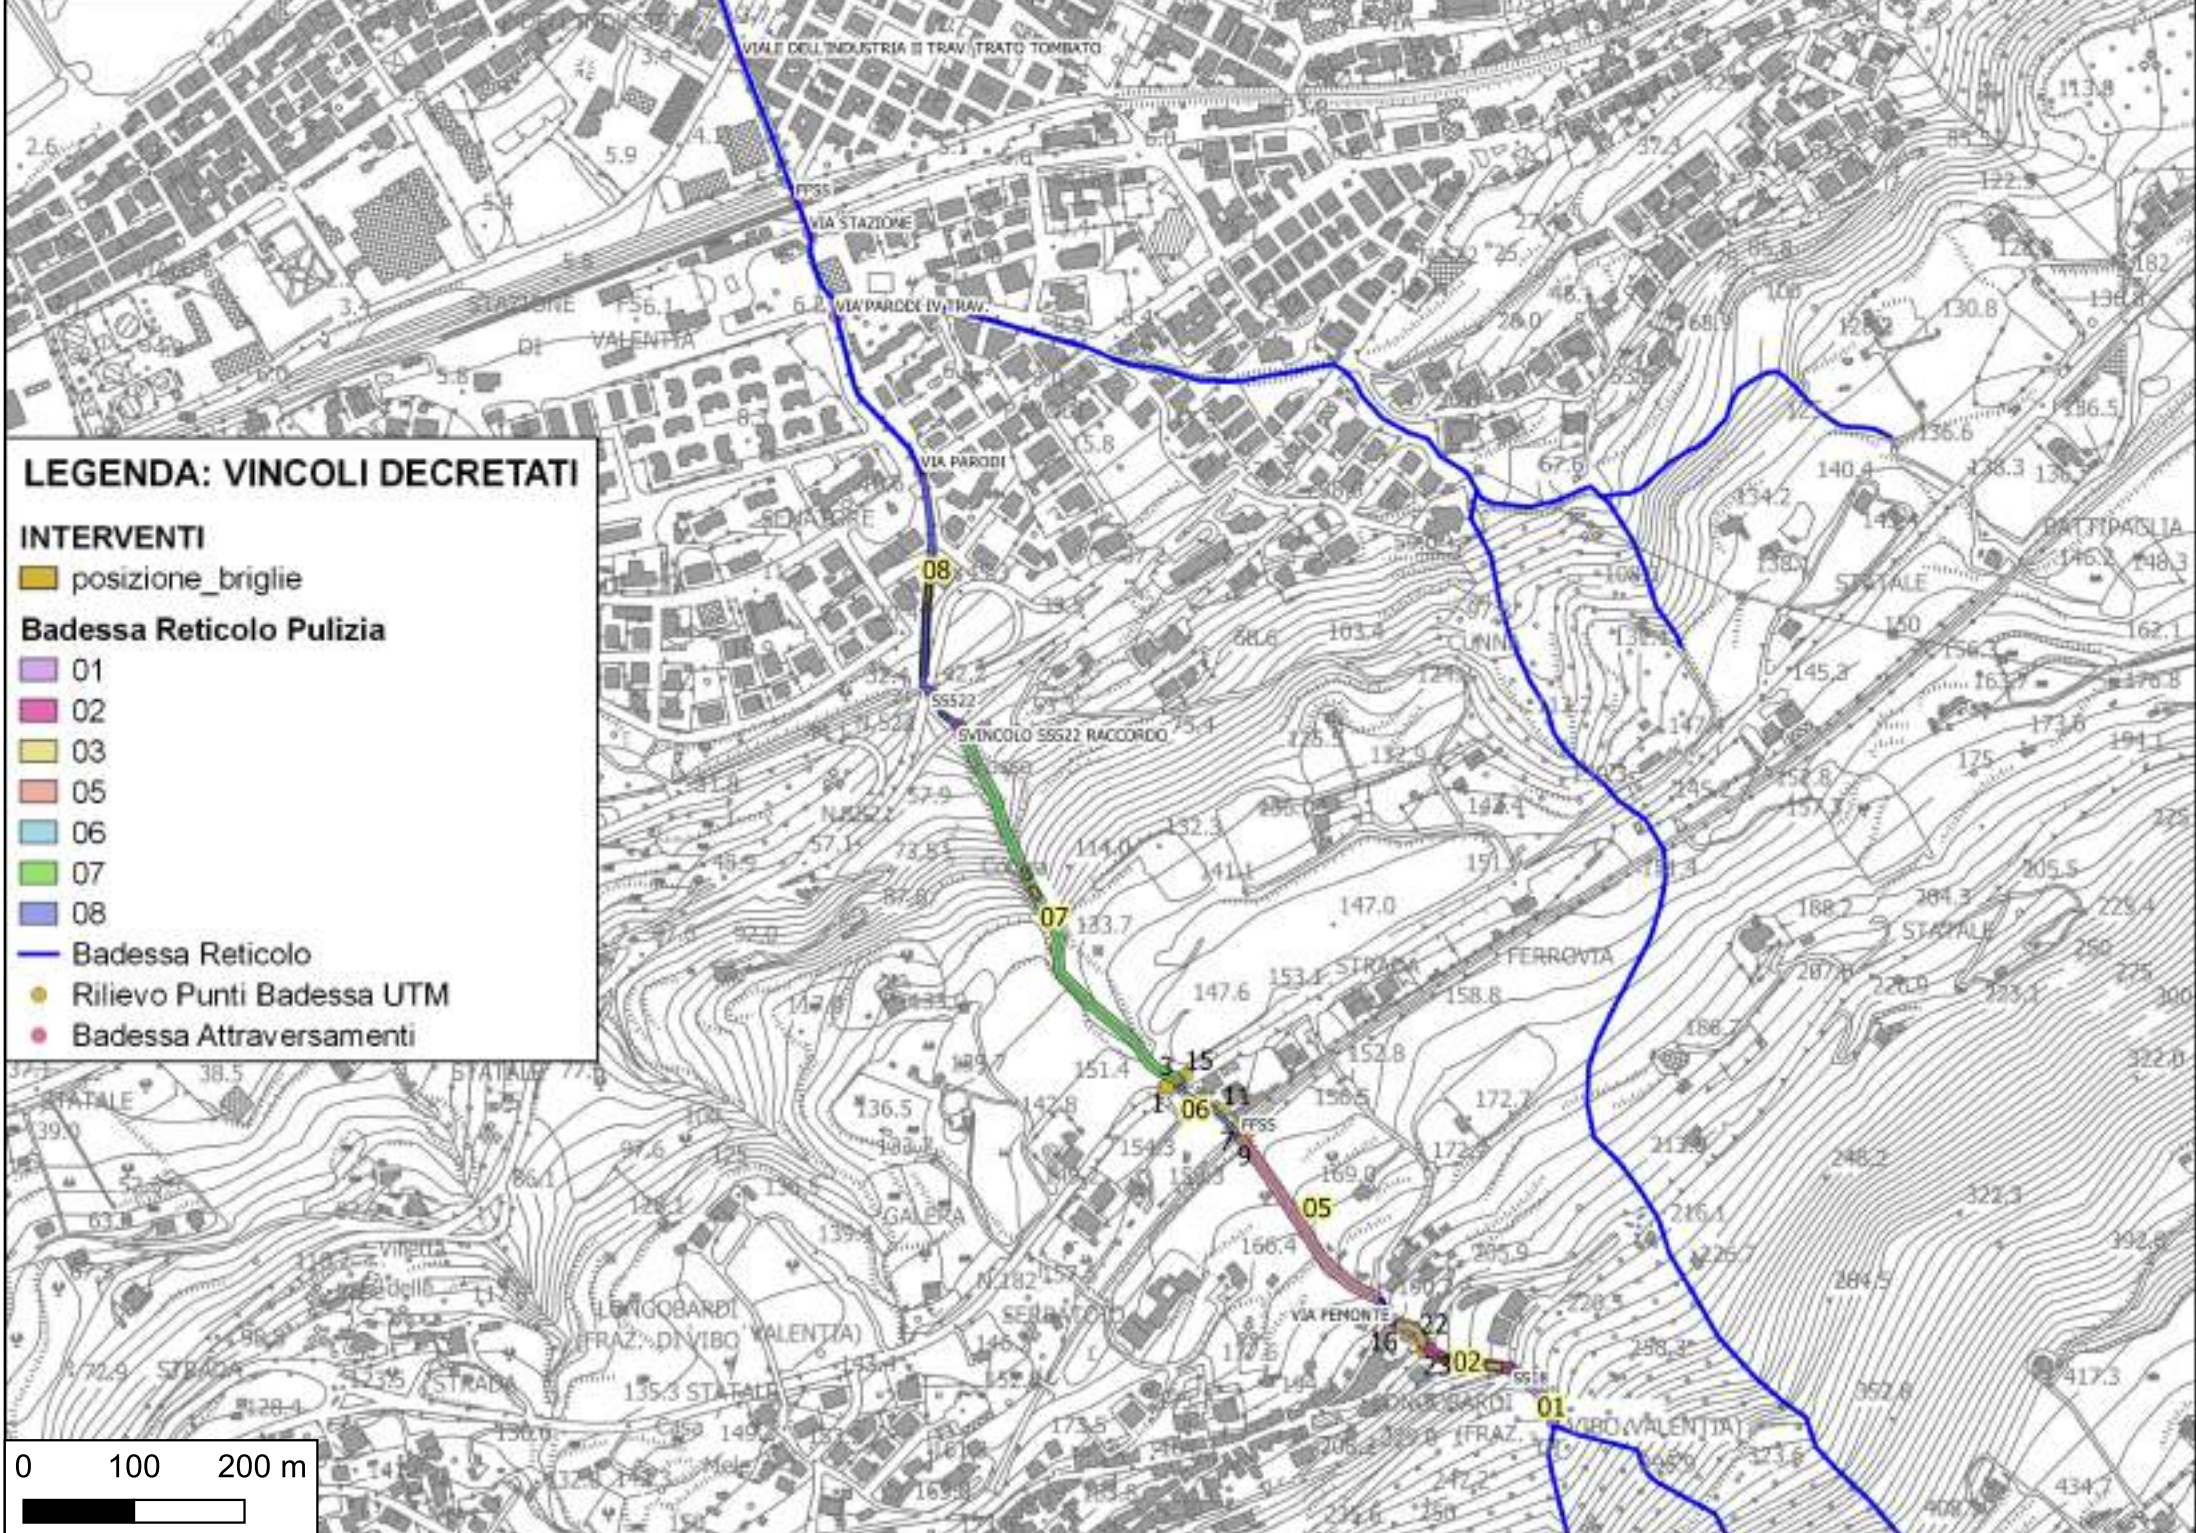
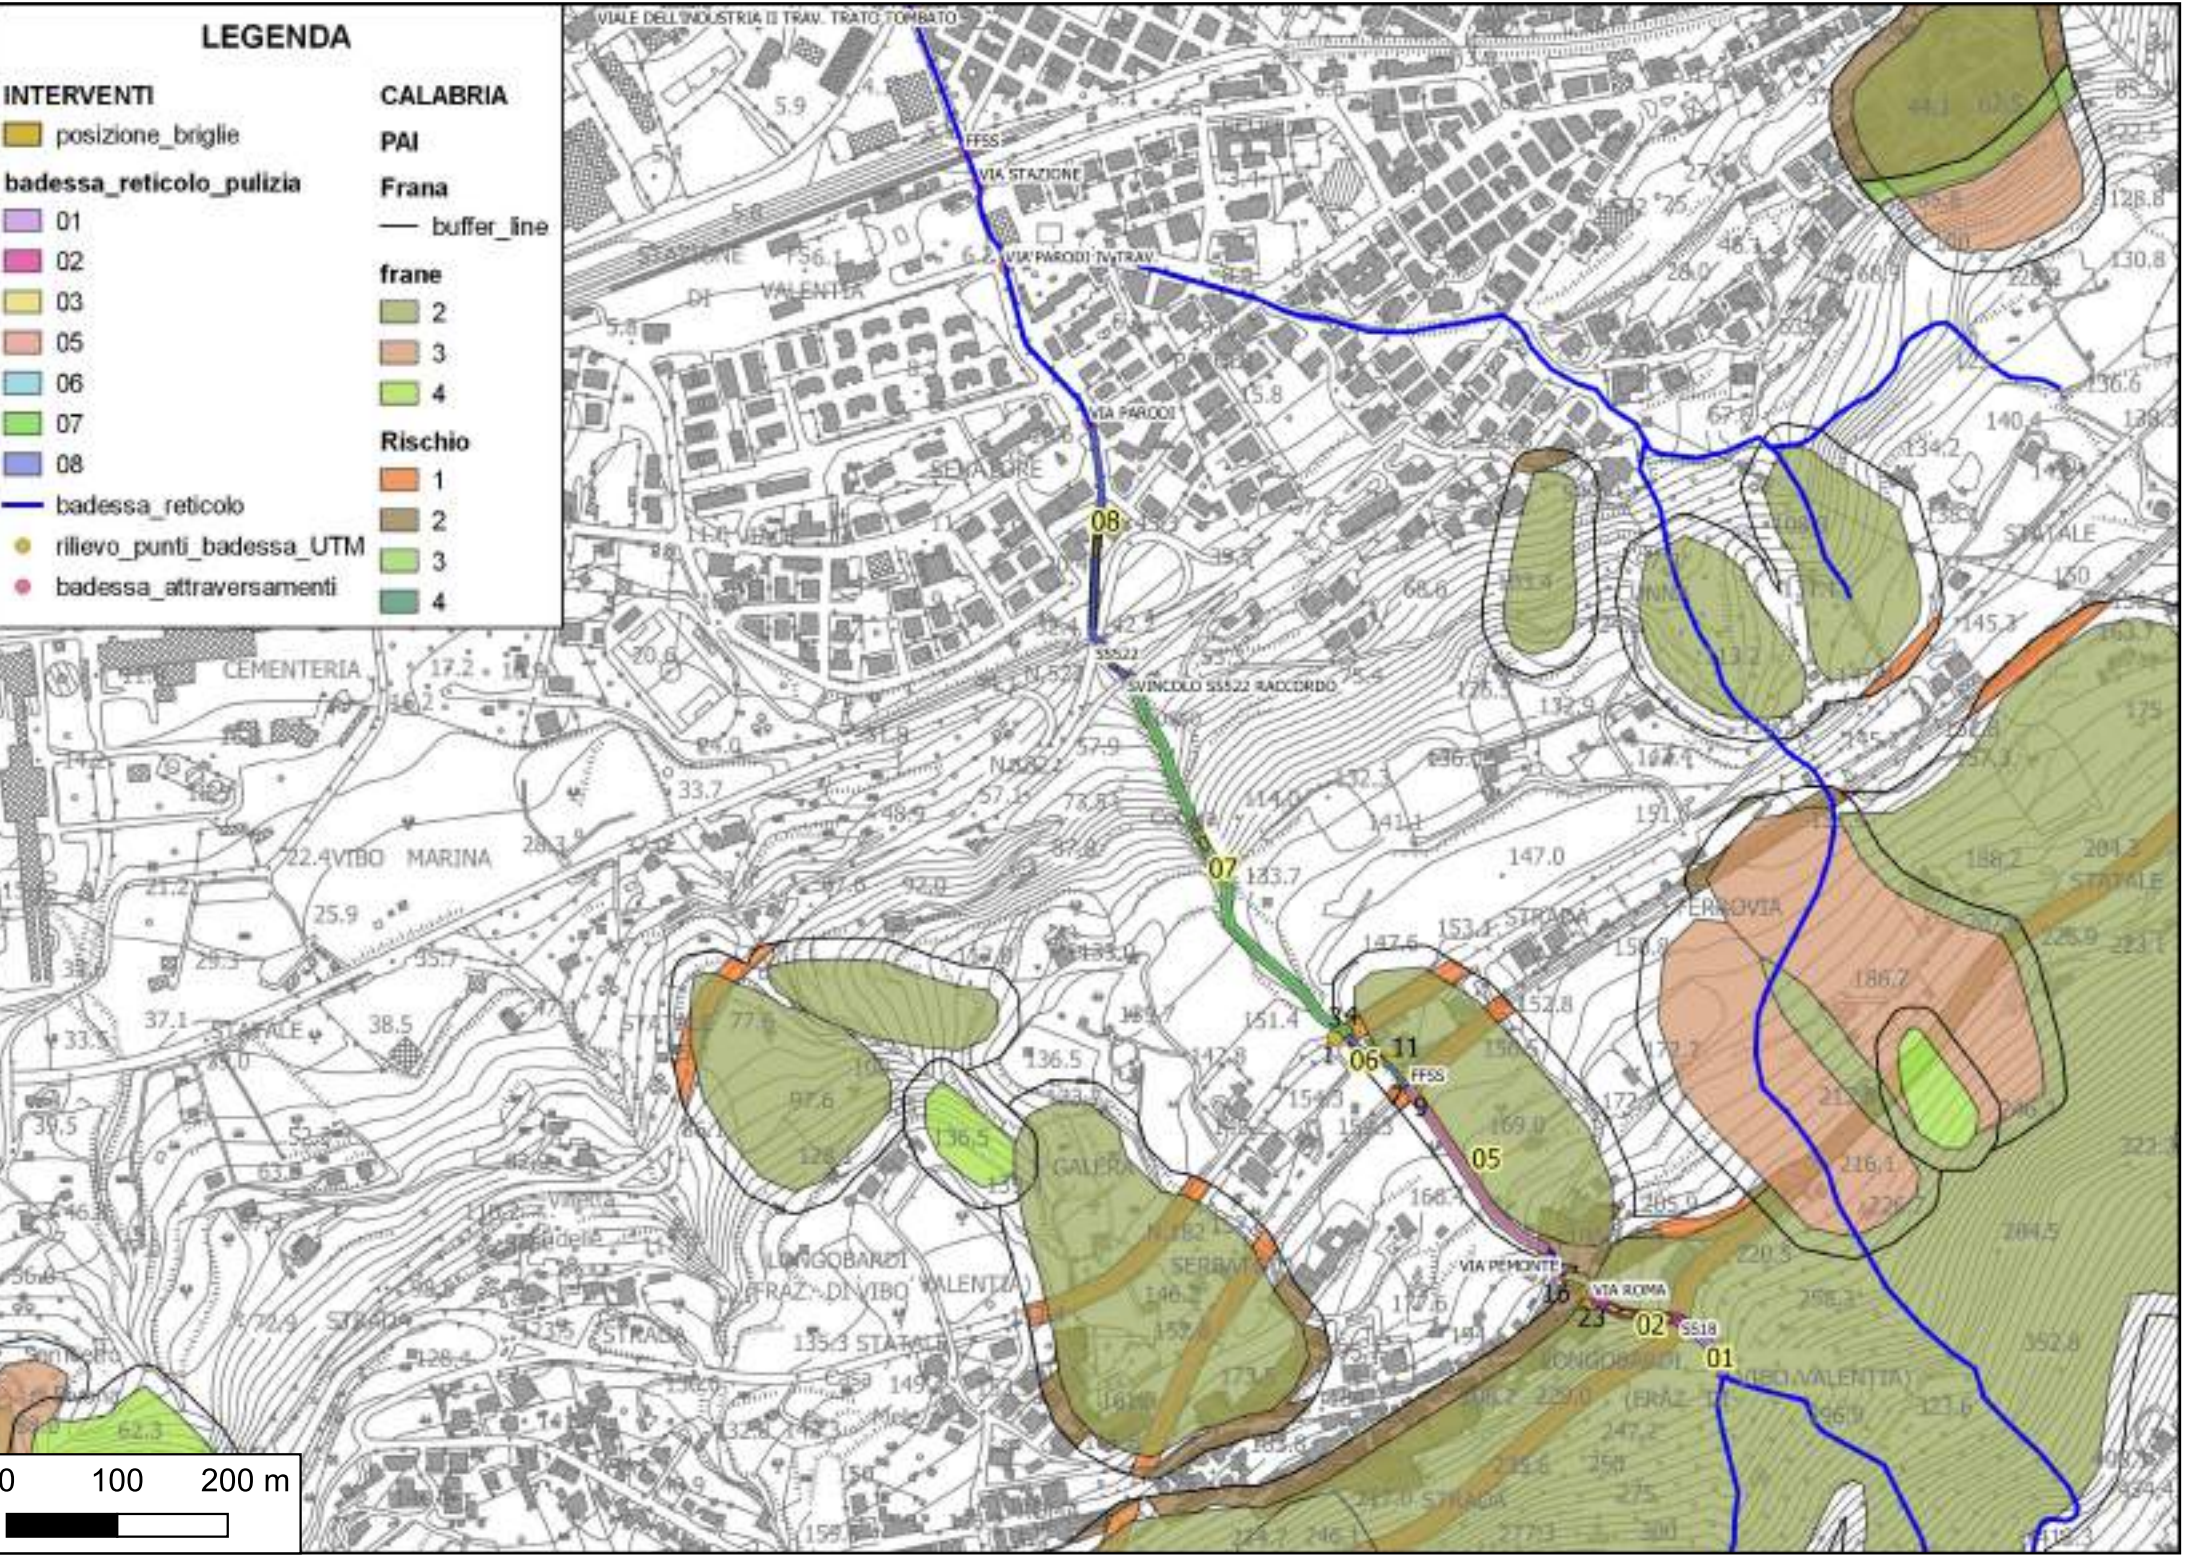
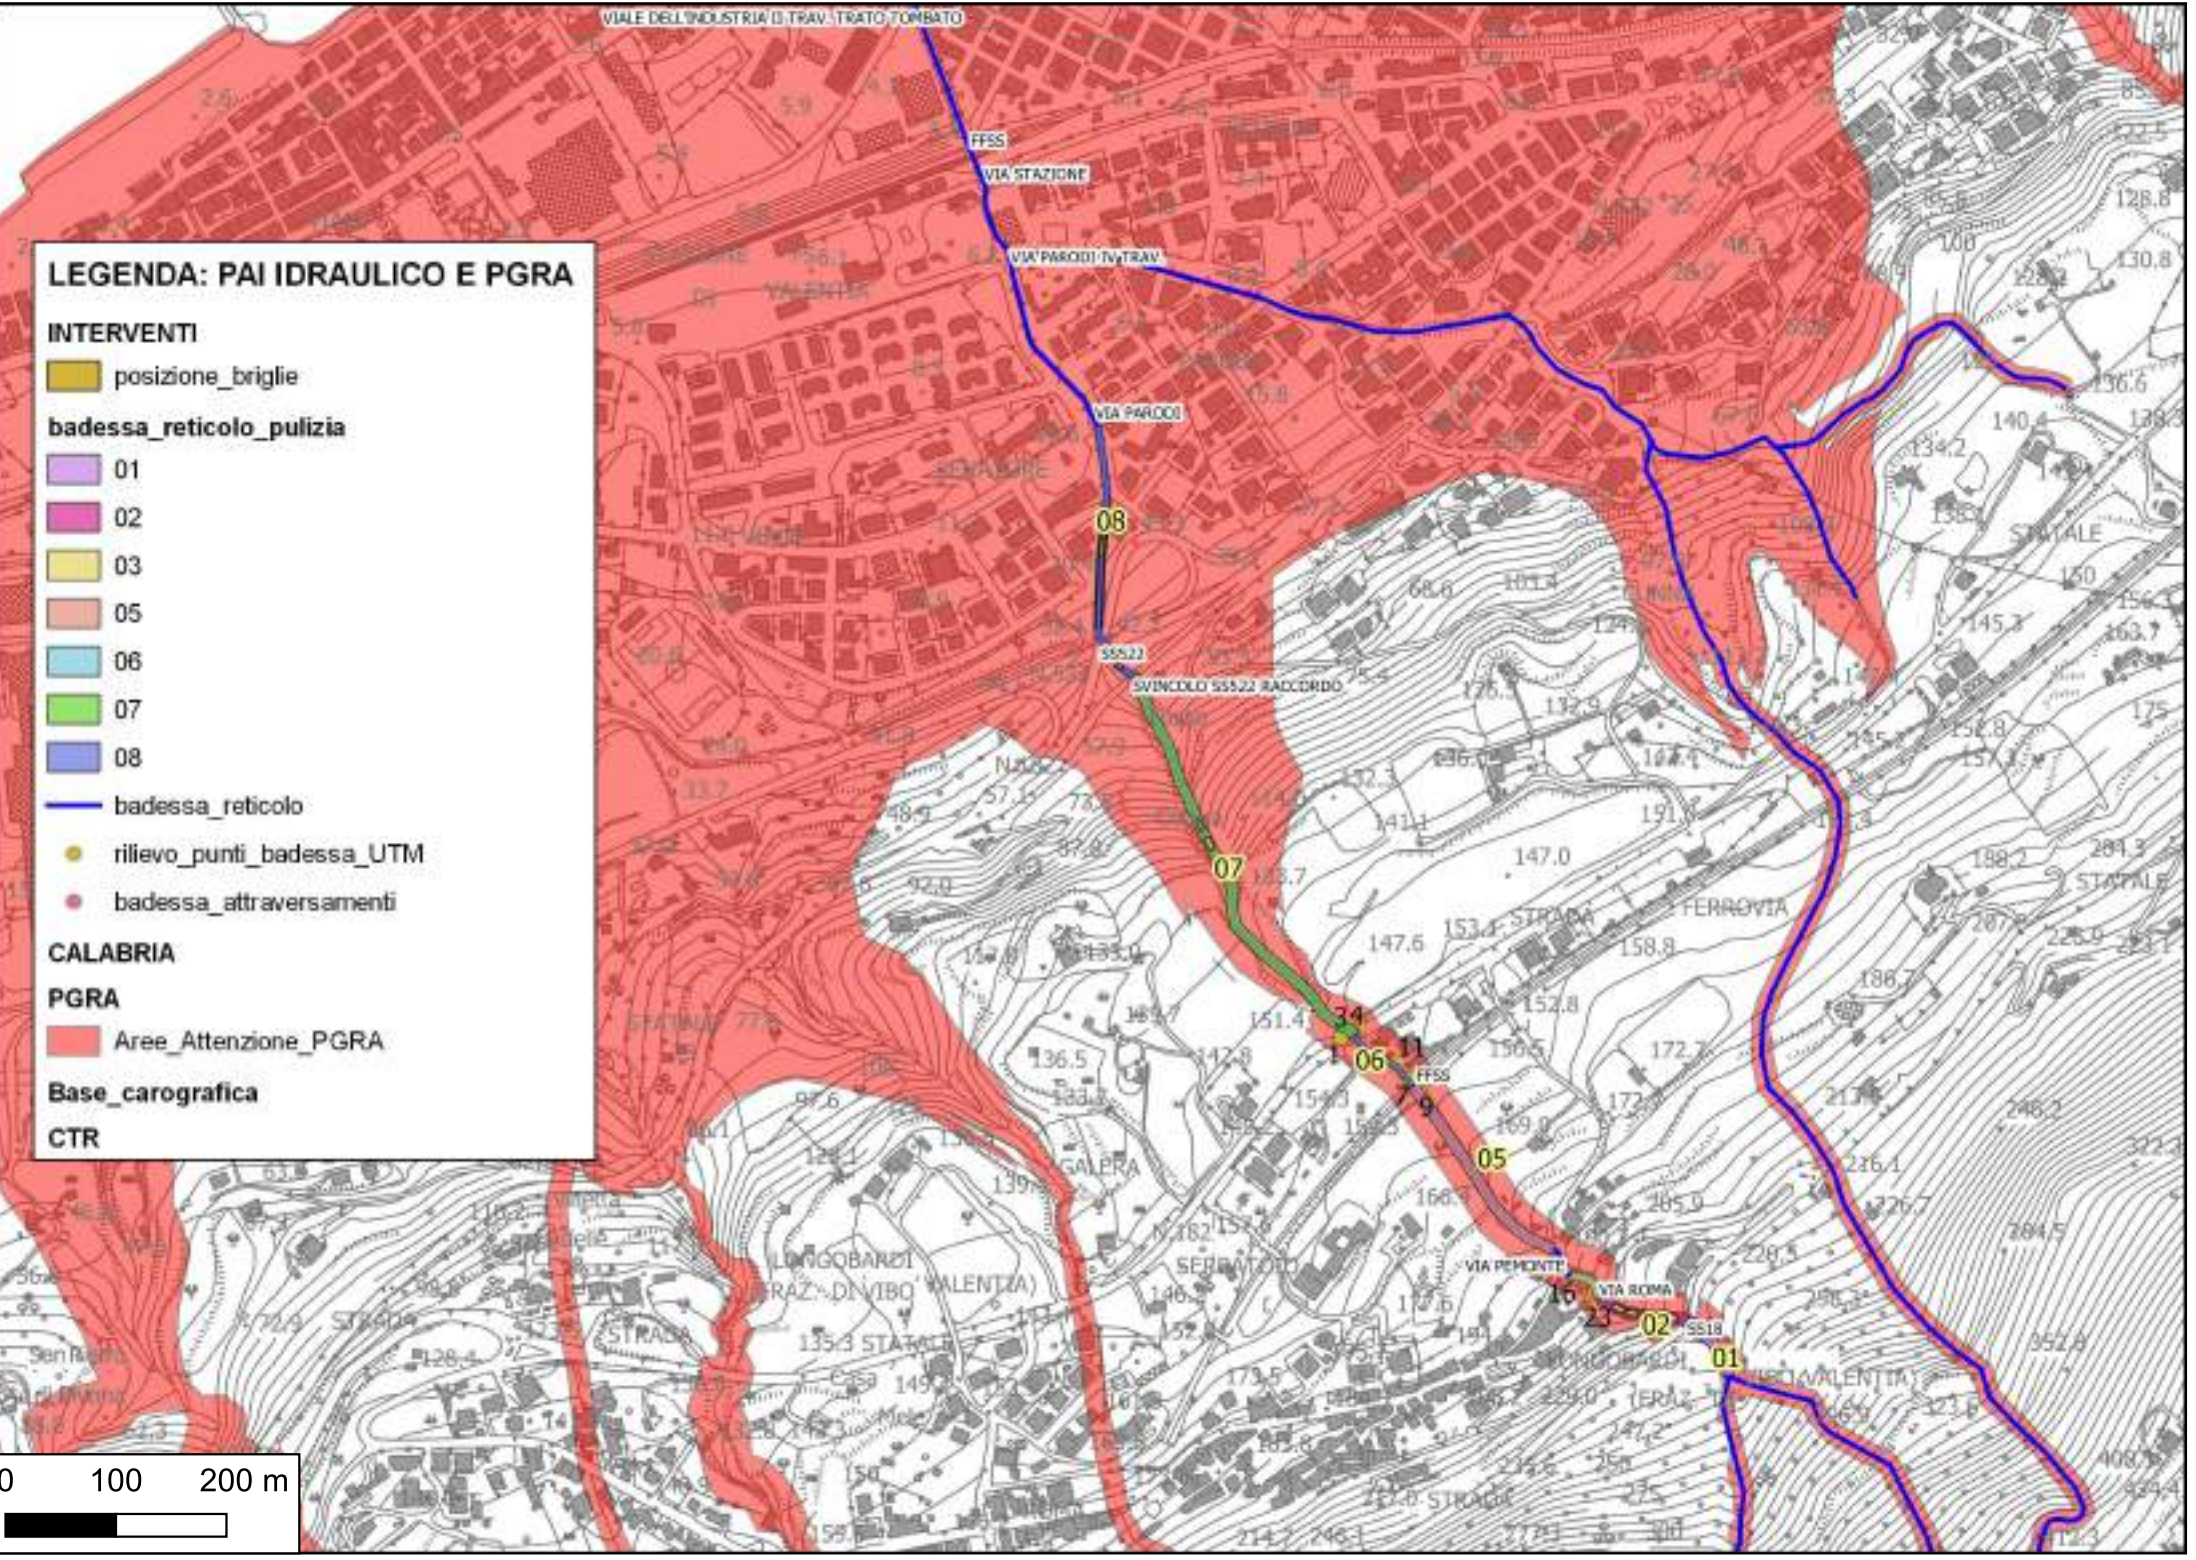
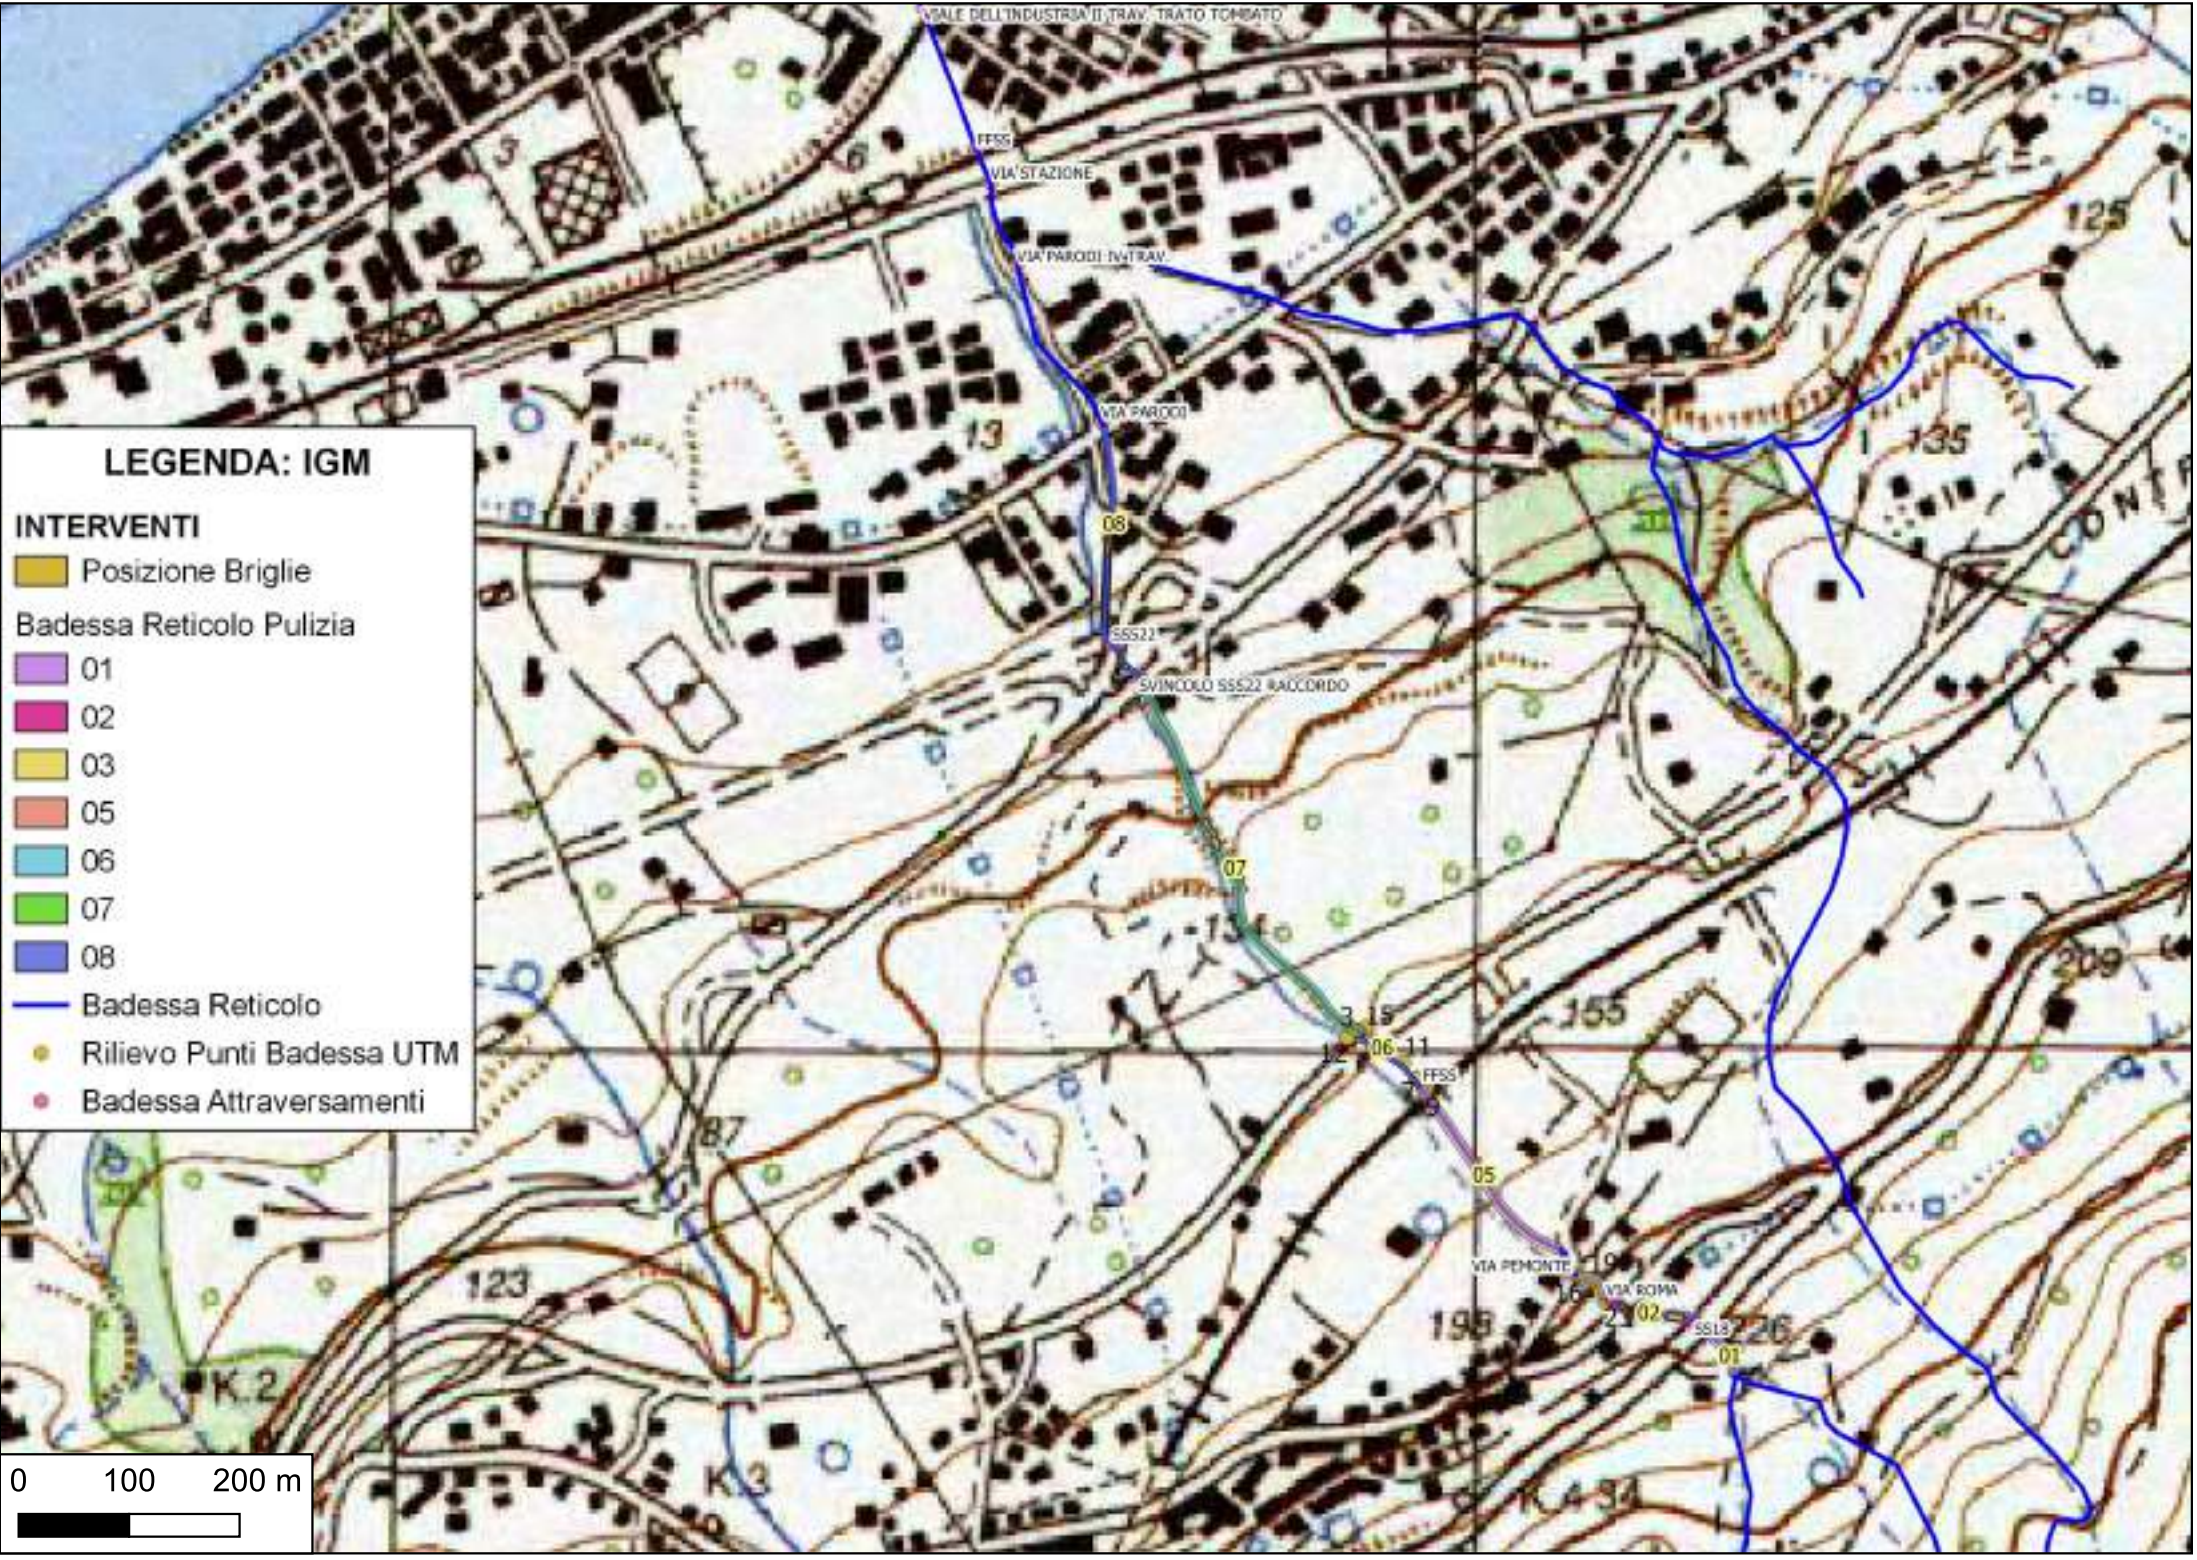


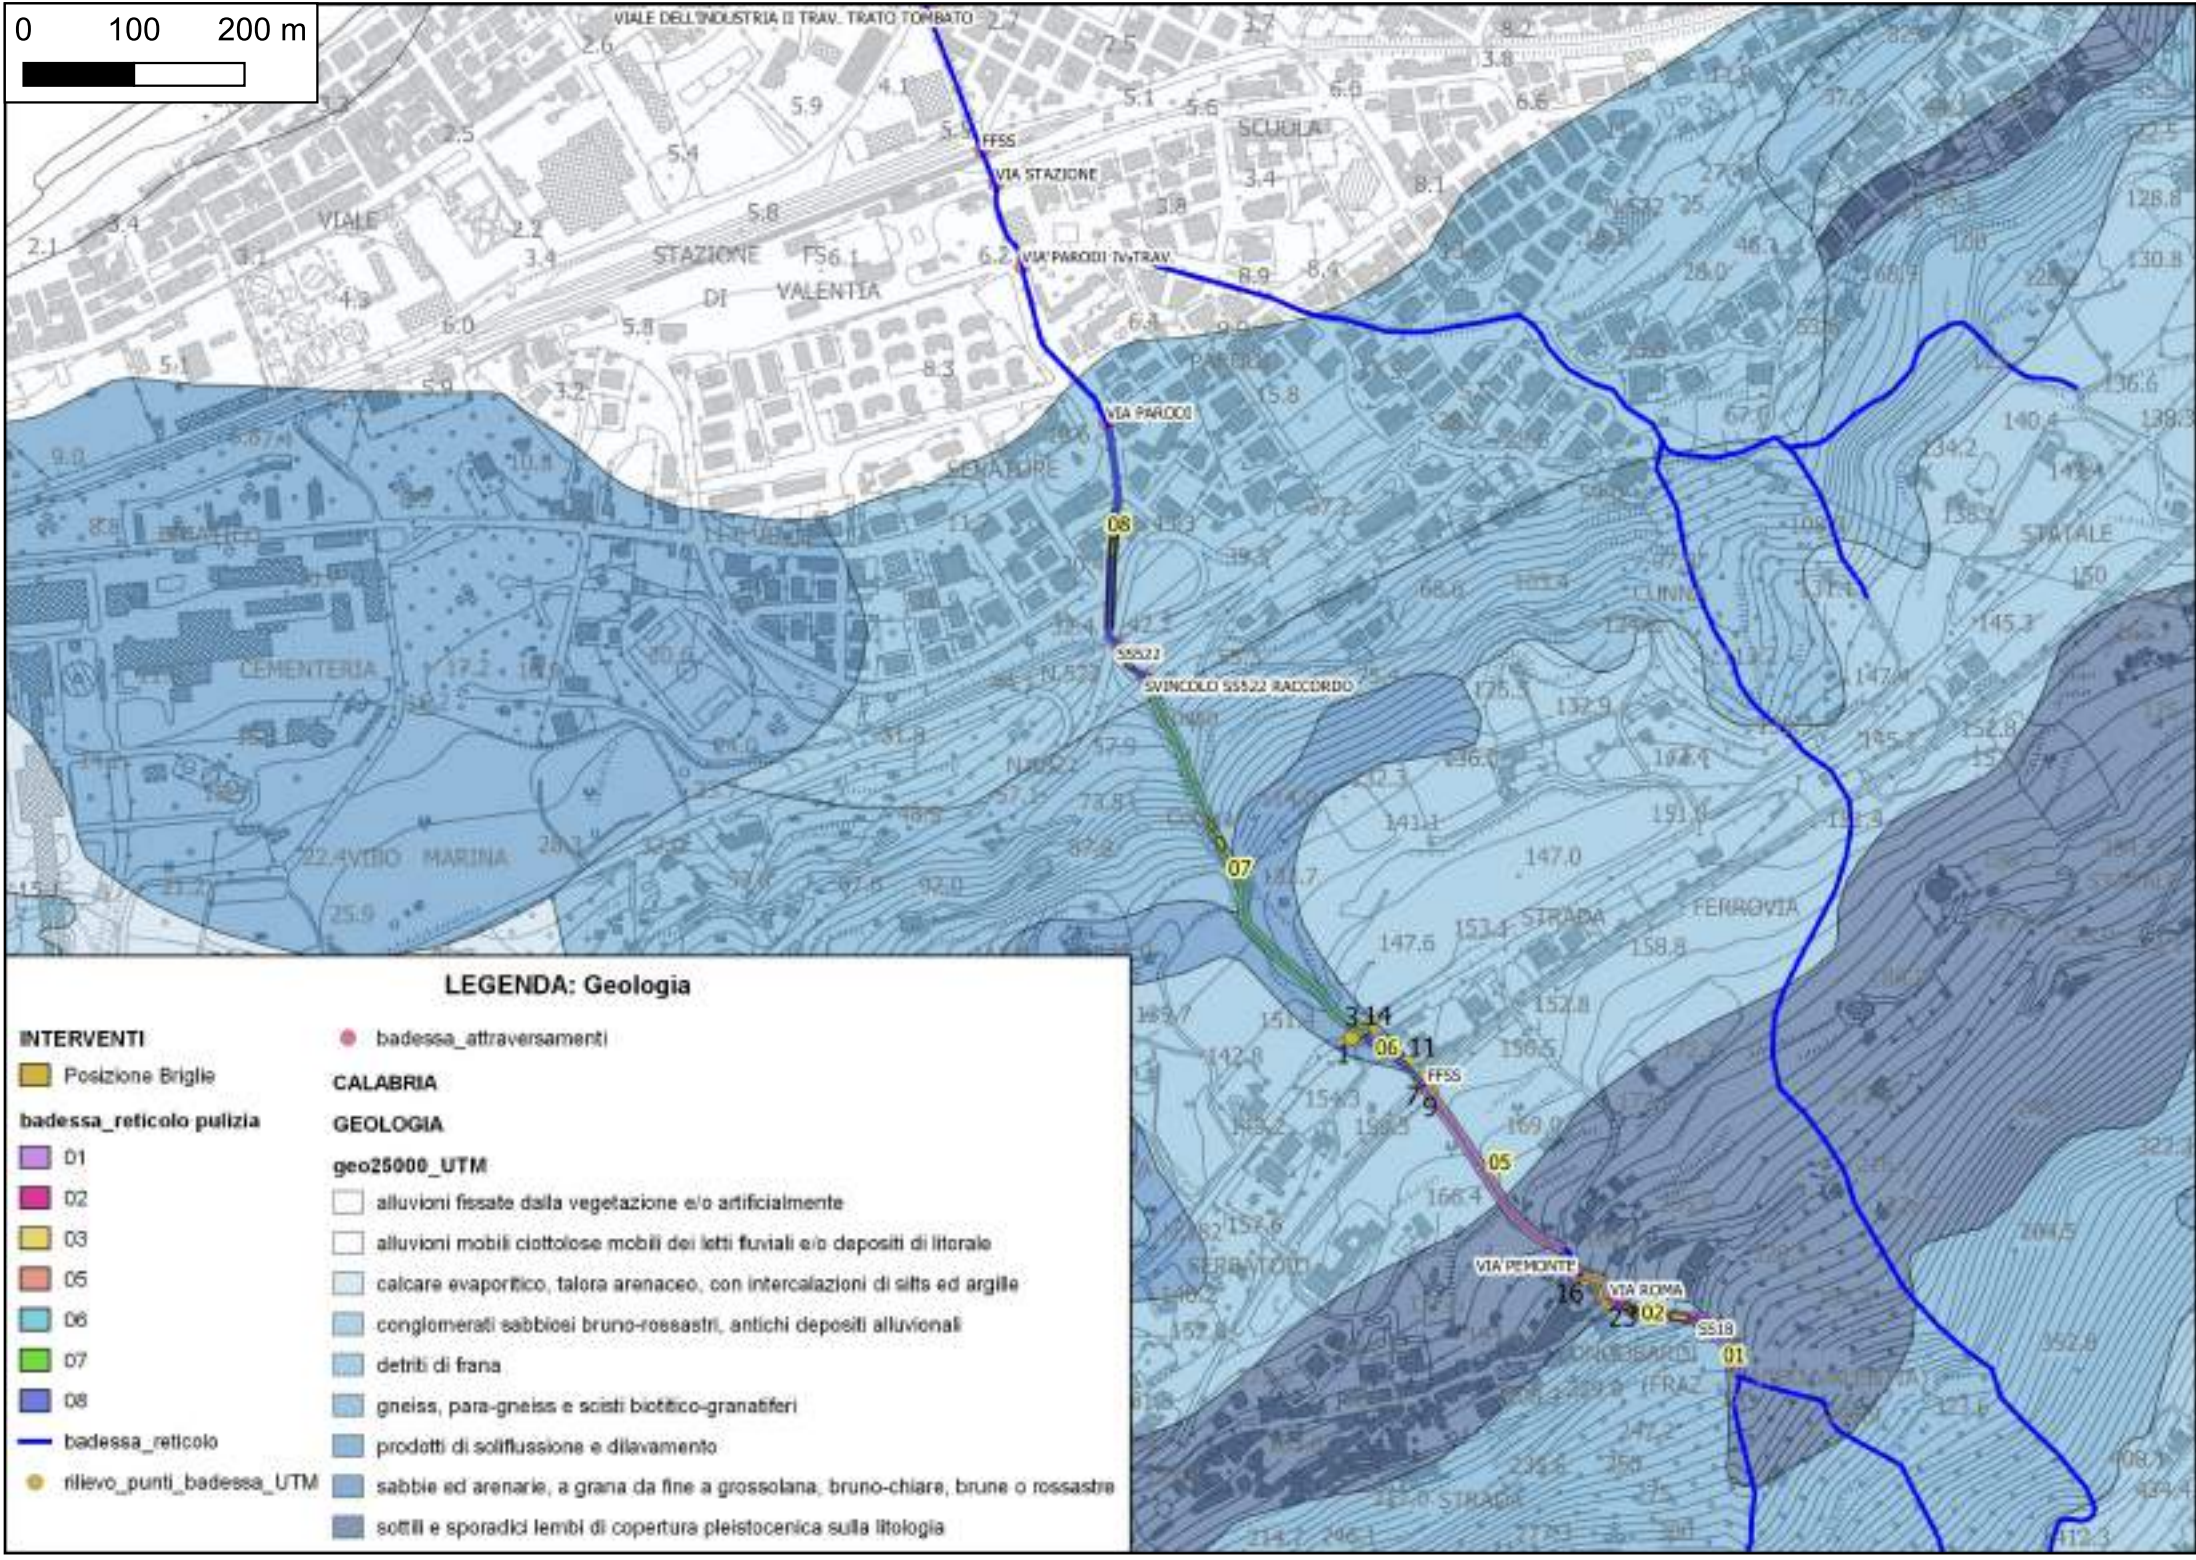

AMMINISTRAZIONE COMUNALE DI VIBO VALENTIA

Lavori di ripristino dell'officinasia idraulica del fosso Cutura- La Badessa e degli affluenti nel tratto di Monte

CUP - J43B17000140001

CIG - 8428641E93

PROGETTO FATTIBILITA' TECNICA ECONOMICA

AMBITO PROGETTO: B - PARTE SPECIALISTICA

ELABORATO N. B01_E001

TITOLO: INQUADRAMENTI TERRITORIALI

DATA	SCALA	FILE	NOTE
LUGLIO 2021		PP_B01_E001_S	
PROGETTO	DISEGNO	VERIFICA	APPROVAZIONE