

REGIONE CALABRIA

PROVINCIA DI COSENZA



COMUNE DI ACRI

CLIENTE: Custmer

GEOTEK SRL SEDE LEGALE VIA MANCINI 10 ACRI (CS) PI 03782060788

RICHIESTA DI AUTORIZZAZIONE ART.208 DLGS 152 / 2006 DI UNA PIATTAFORMA DI RECUPERO DI RIFIUTI NON PERICOLOSI A MATRICE INERTE (R5 - R13) IN LOC. SERRALONGA, ACRI (CS)

Elaborato

CARTOGRAFIA

TAVOLA N°: Document n°

CAR

Fase

AUTORIZZAZIONE UNICA



Ing. Francesco Caridà Via G. Rito, 8100 Catanzaro

Pec: francesco.carida@ingpec.eu - email ingfcarida@gmail.com

web site http://ifcservizidiconsulenza.it/

Phone +393666628438


SCALA DISEGNO: Drawing scale			
SCALA PLOTTAGGIO: Plot scale	VARIE	REDATTO IL: Prepared by	21/02/2022
FORMATO FOGLIO: Size Paper	UNI A4	PAGINA: Printed by	
rev.0	rev.1	rev.2	rev.3
data	data	data	data

L'AMMINISTRATORE UNICO


(TIMBRO E FIRMA)

IL PROGETTISTA Ing. Francesco Caridà (TIMBRO E FIRMA)

E' vietato, senza nostra autorizzazione copiare, riprodurre, rendere disponibile a terzi questo elaborato. It is forbidden without our permission to copy, reproduce, make available to third this design.

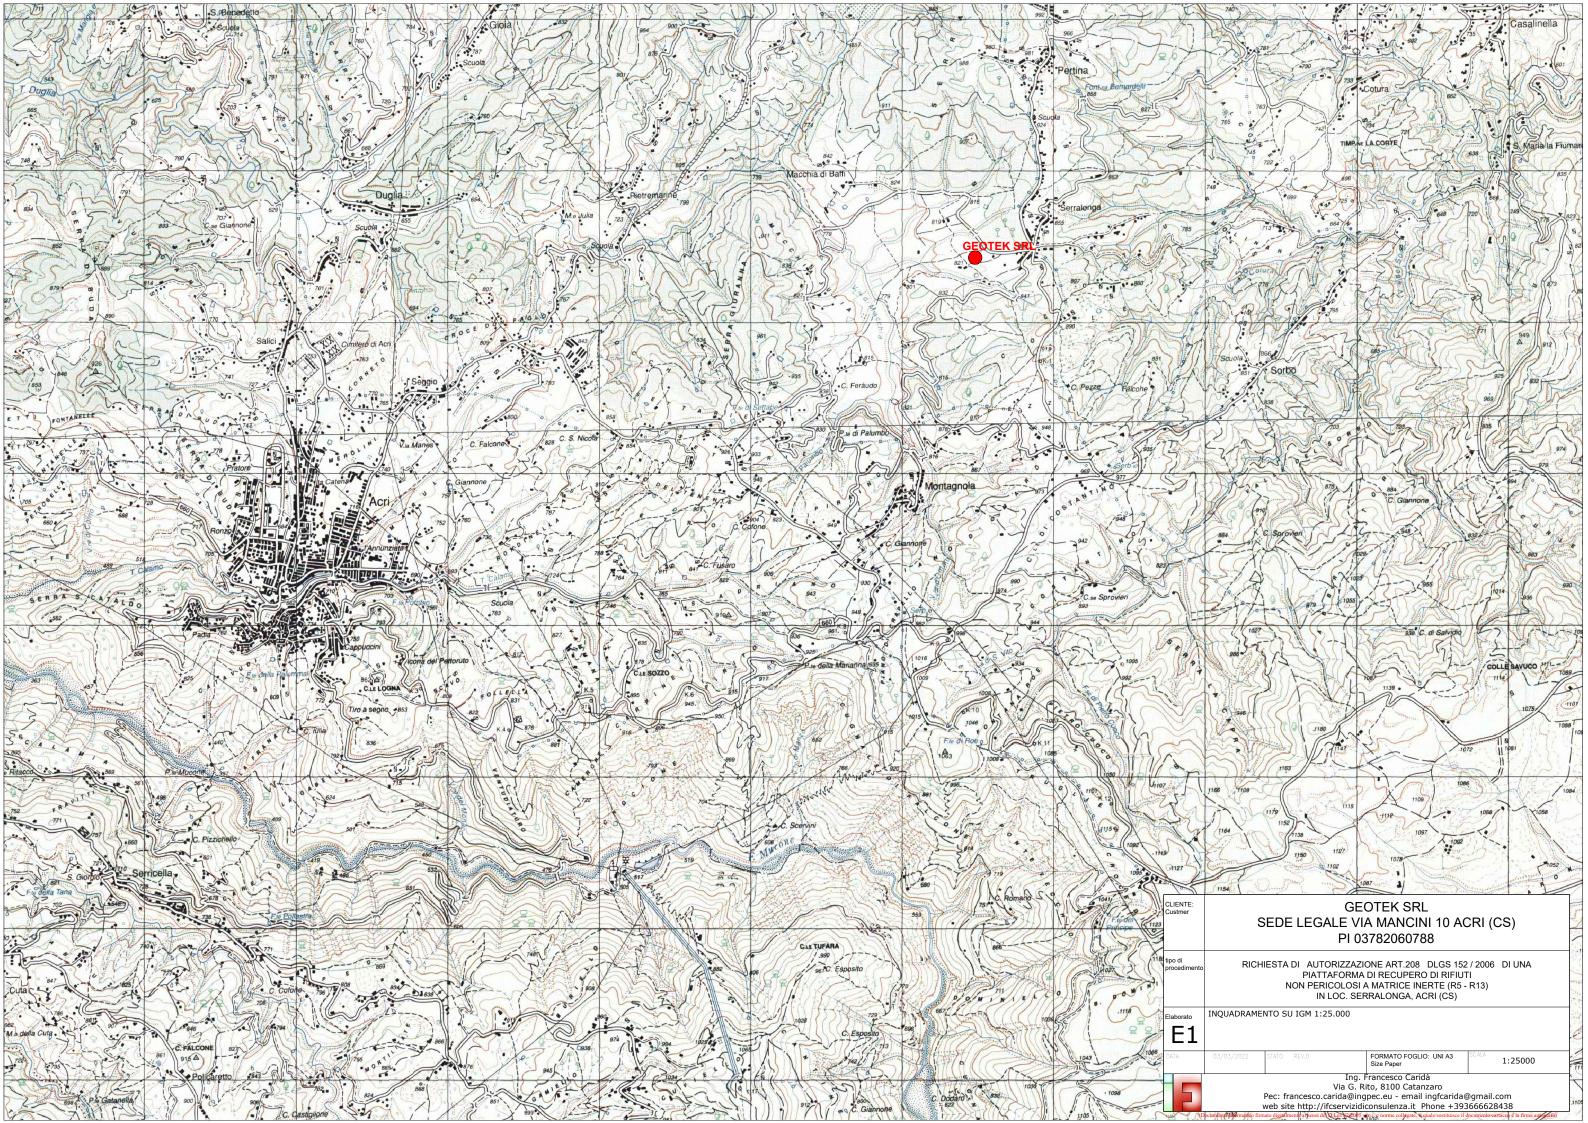



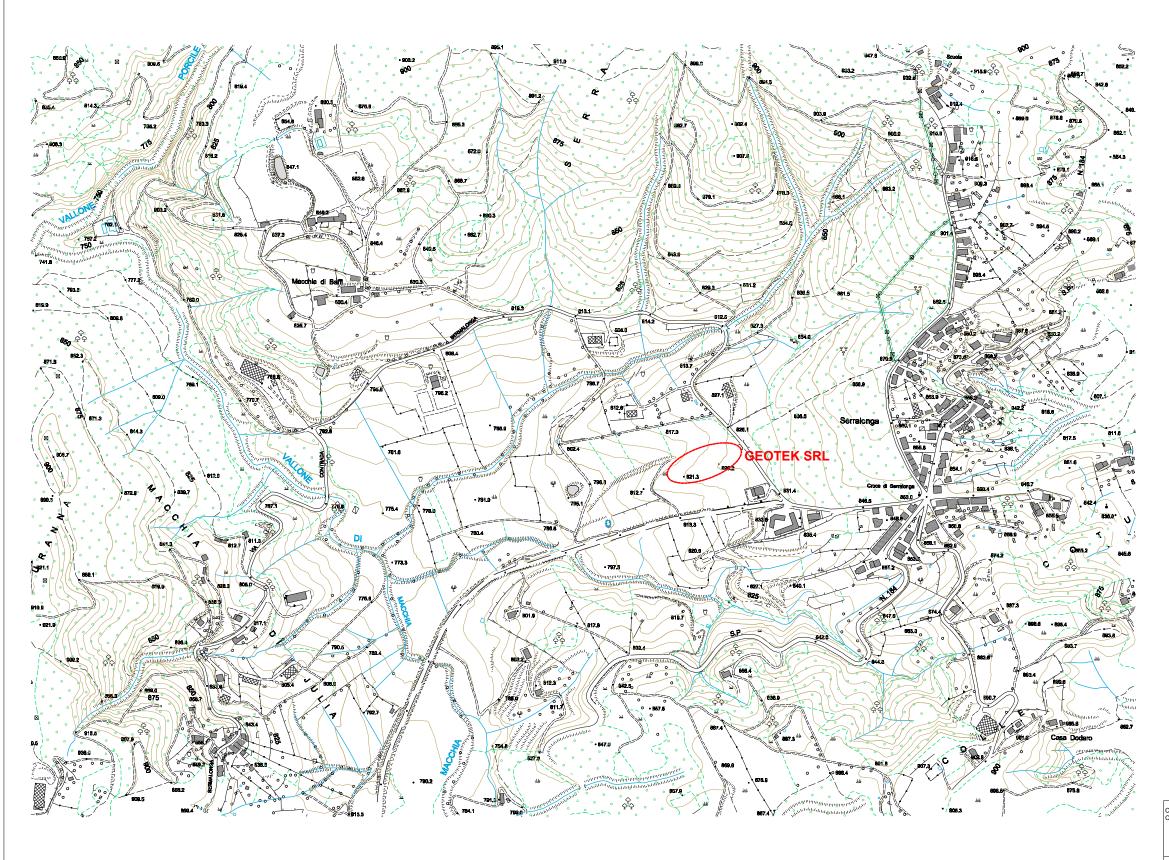



SEGNI CONVENZIONALI





0 500 m

CLIENTE: Custmer	GEOTEK SRL SEDE LEGALE VIA MANCINI 10 ACRI (CS) PI 03782060788					
tipo di procedimento	RICHIESTA DI AUTORIZZAZIONE ART.208 DLGS 152 / 2006 DI UNA PIATTAFORMA DI RECUPERO DI RIFIUTI NON PERICOLOSI A MATRICE INERTE (R5 - R13) IN LOC. SERRALONGA, ACRI (CS)					
Elaborato	COROGRAFIA SU CTR 1:5000					
DATA	03/03/2022	STATO REV.0	FORMATO FOGLIO: UNI A3 Size Paper	SCALA		
	Ing. Francesco Caridà					
100	Via G. Rito, 8100 Catanzaro					
	Pec: francesco.carida@ingpec.eu - email ingfcarida@gmail.com					
	web site http://ifcservizidiconsulenza.it Phone +393666628438					
(D	(Documento informatico firmato digitalmente ai sensi del D.Lgs 82/2005 s.m.i. e norme collegate, il quale sostituisce il documento cartaceo e la firma autografa)					

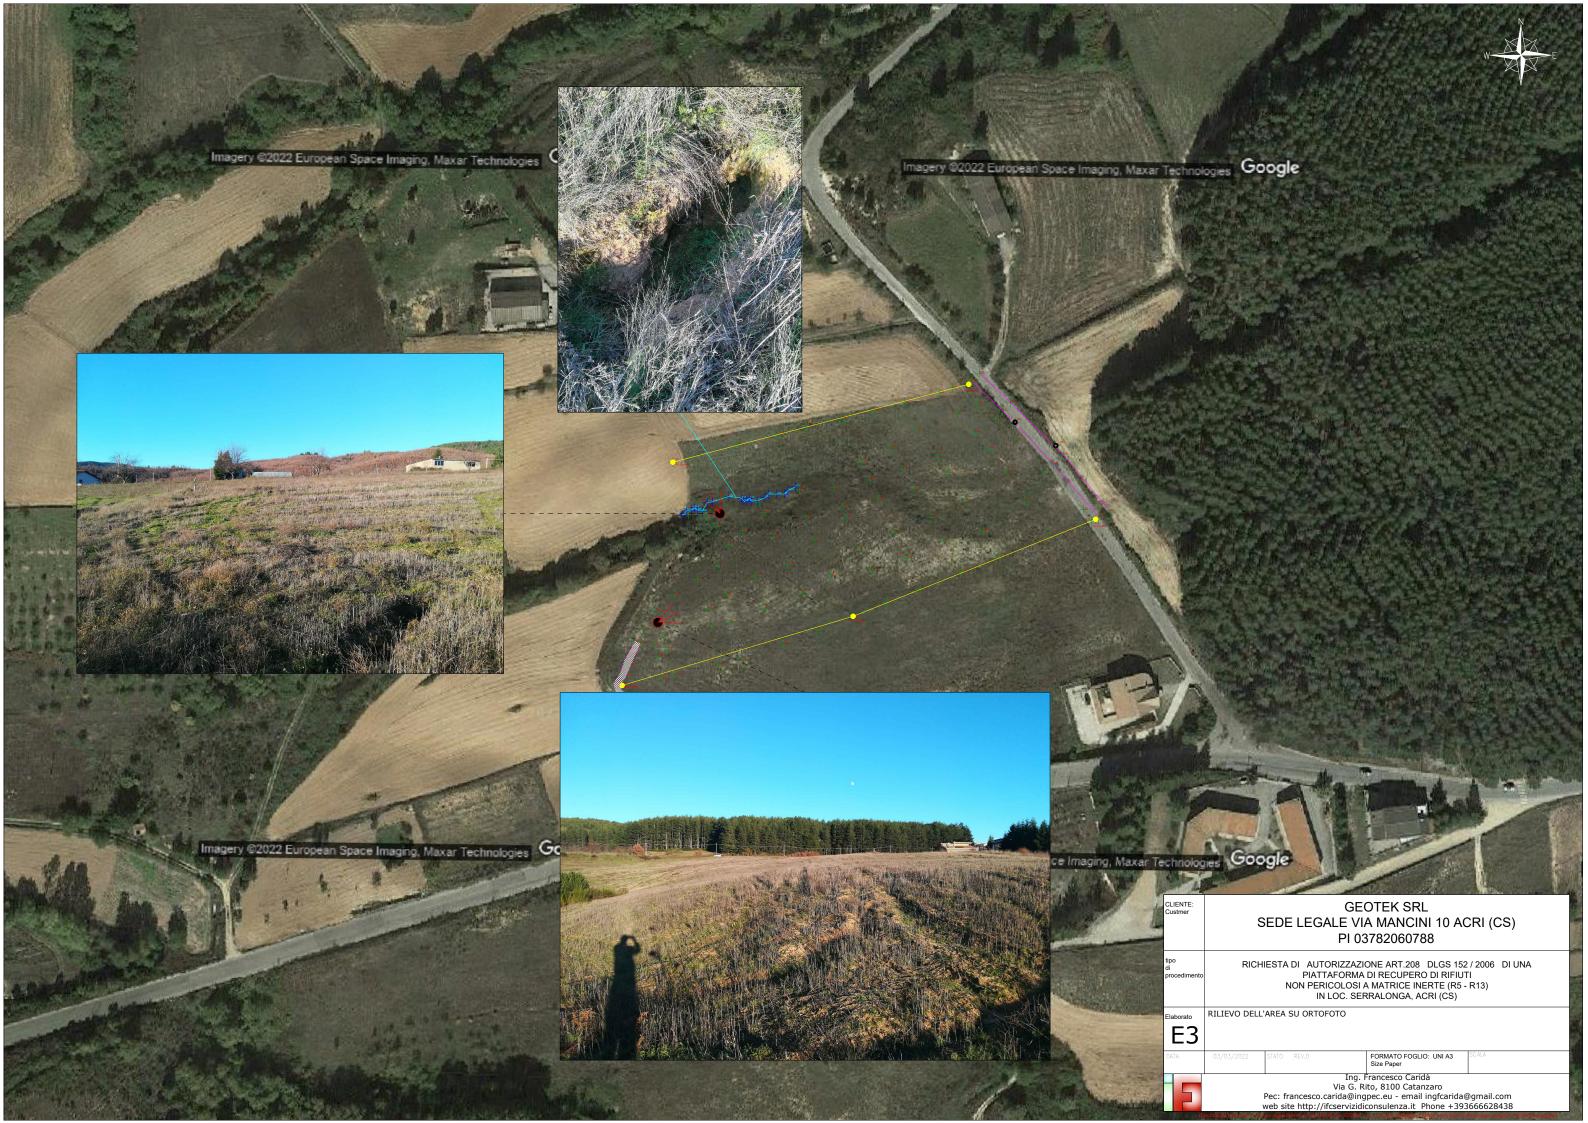


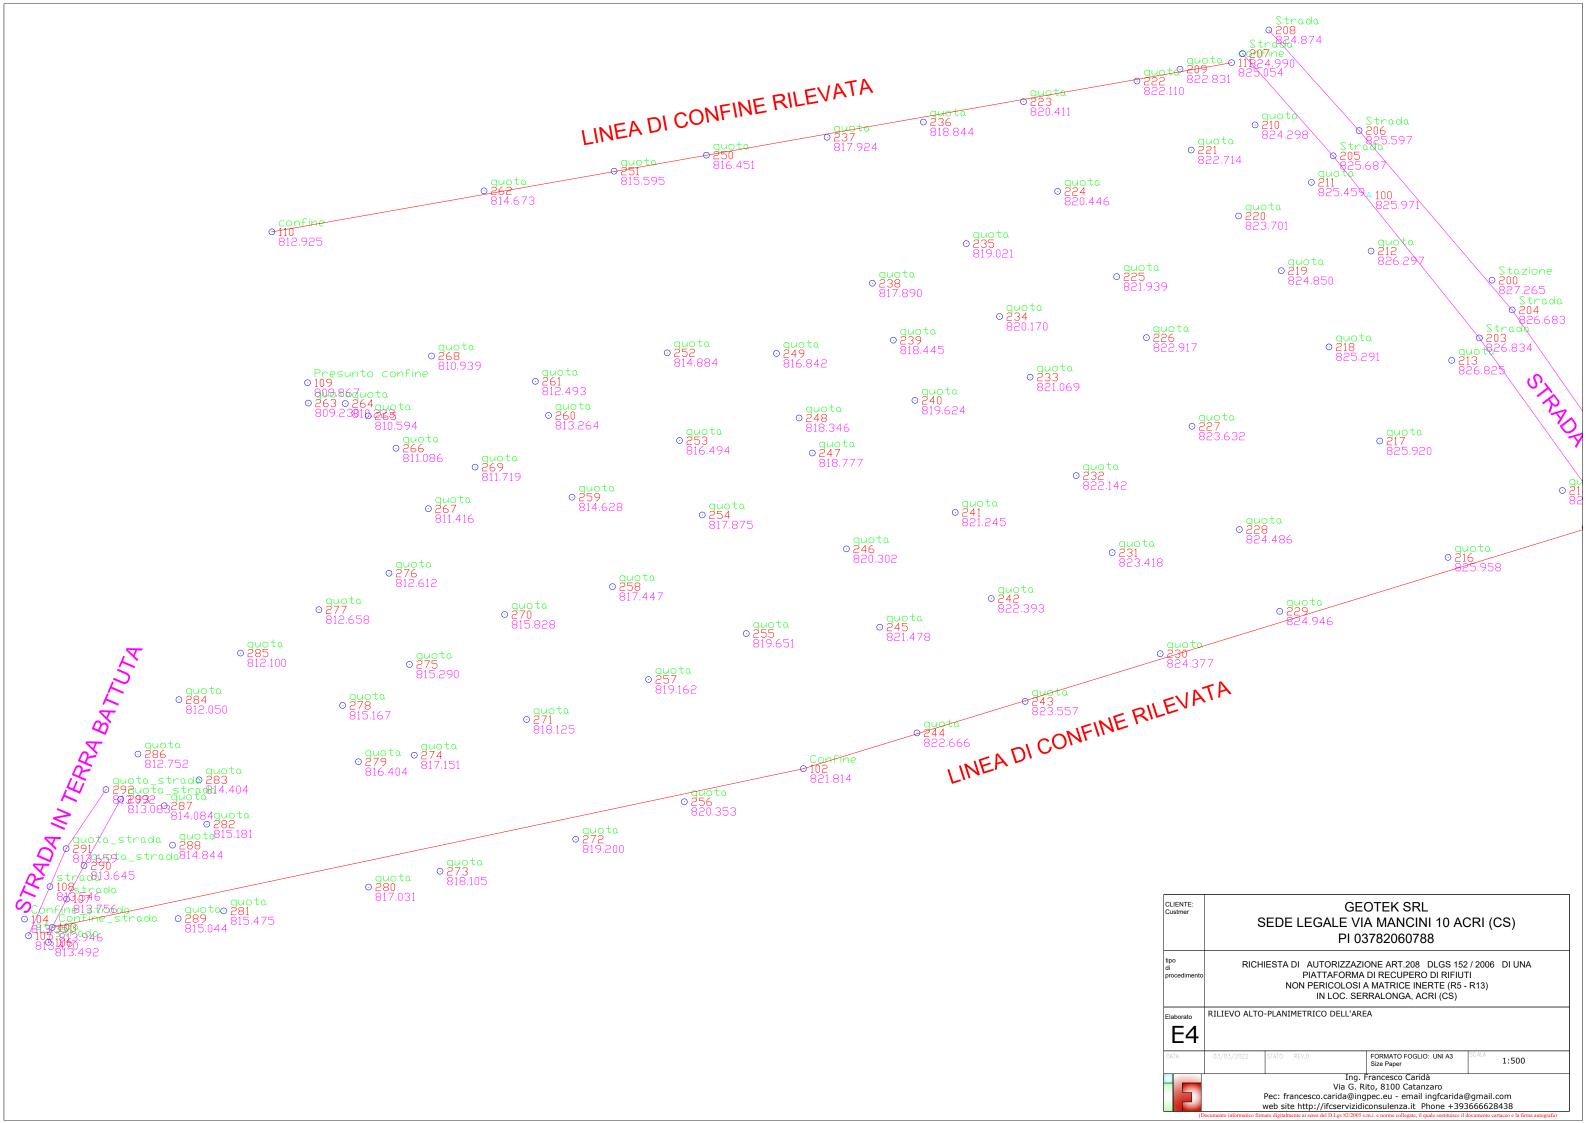


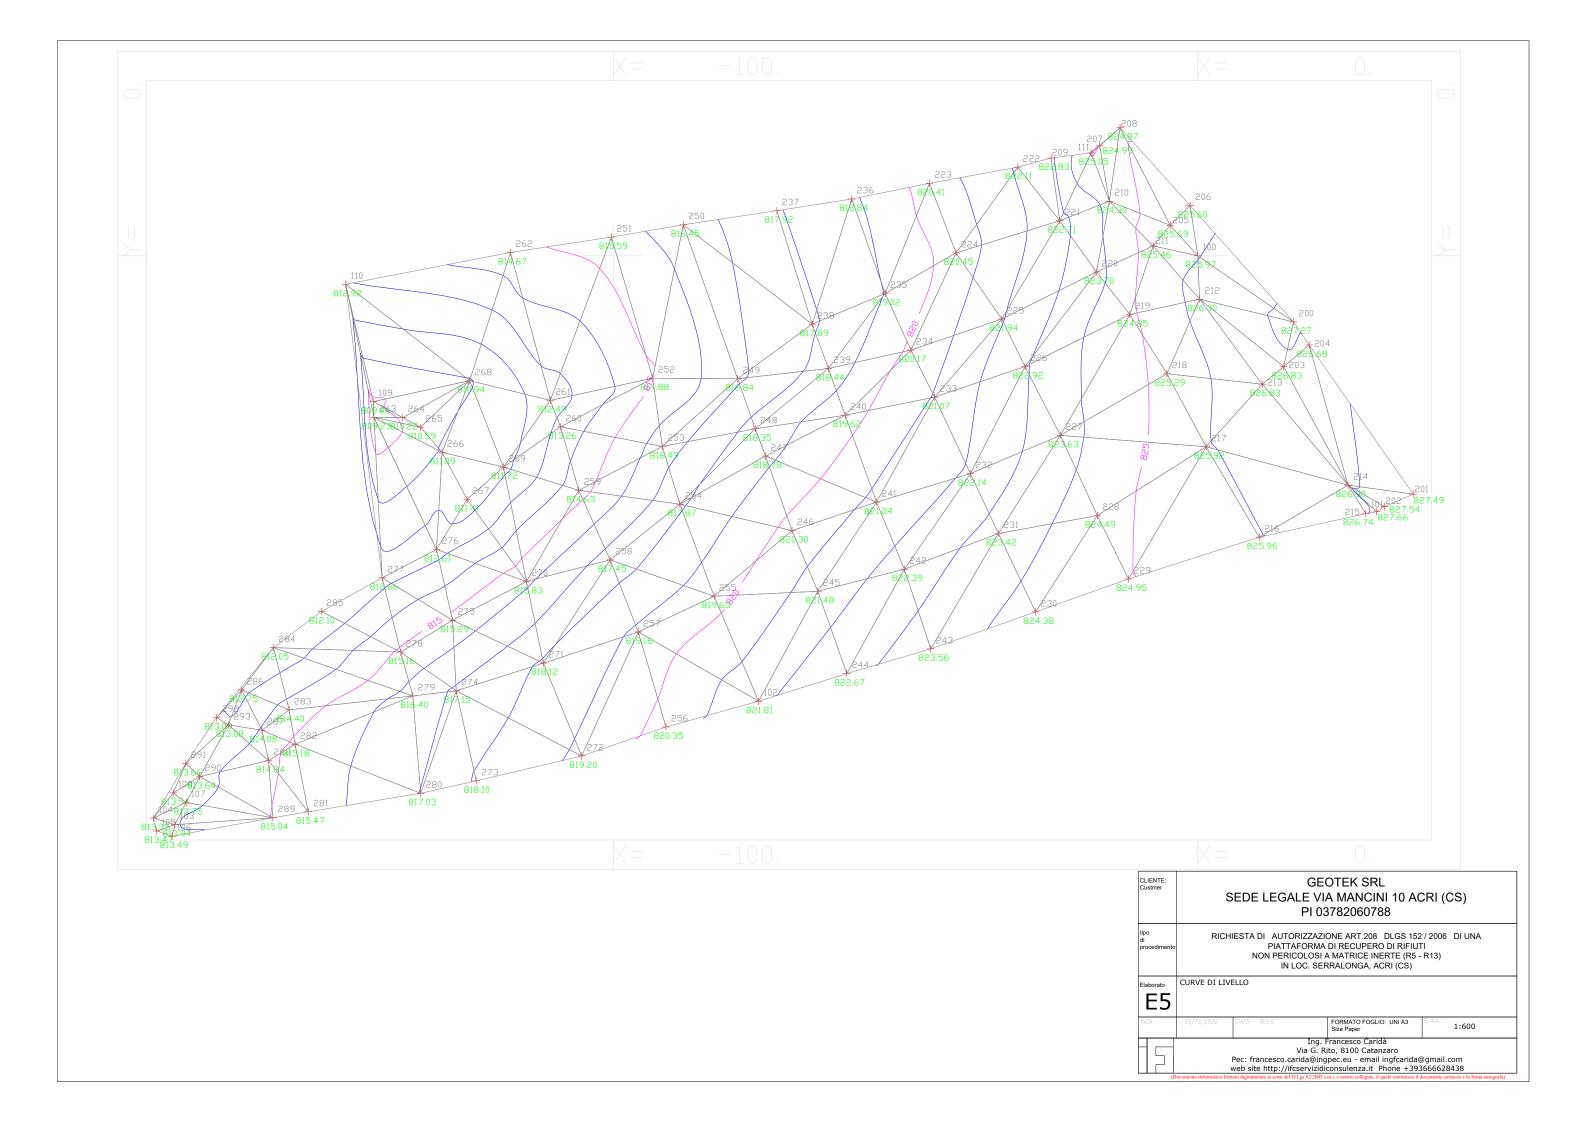


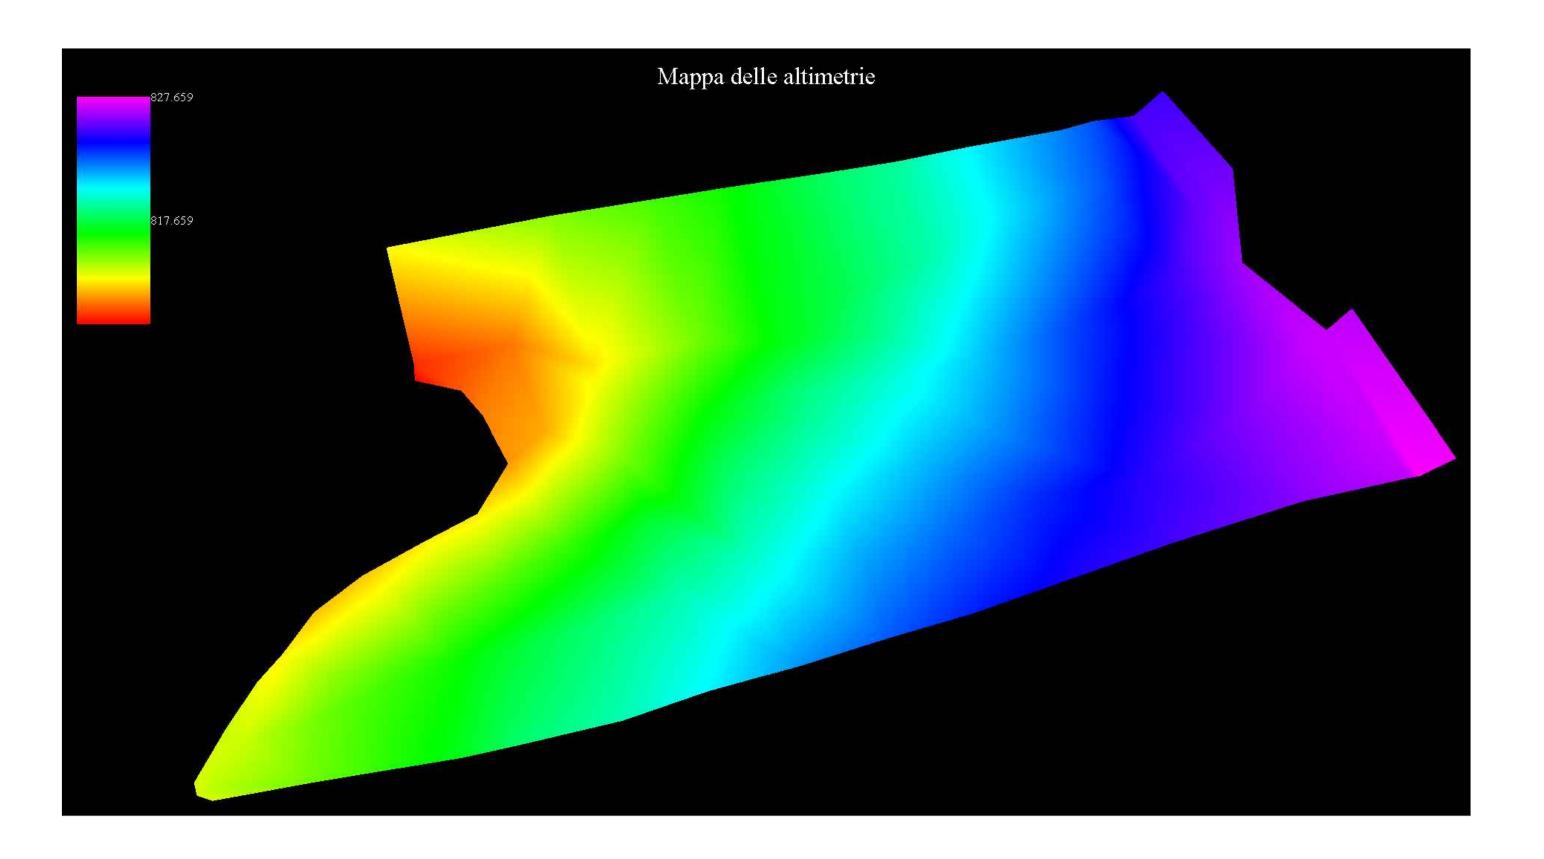


CLIENTE: Custmer	GEOTEK SRL SEDE LEGALE VIA MANCINI 10 ACRI (CS) PI 03782060788					
po i rocedimento	RICHIESTA DI AUTORIZZAZIONE ART.208 DLGS 152 / 2006 DI UNA PIATTAFORMA DI RECUPERO DI RIFIUTI NON PERICOLOSI A MATRICE INERTE (R5 - R13) IN LOC. SERRALONGA, ACRI (CS)					
E6	MAPPA ALTIMETRIE					
DATA	03/03/2022	STATO REV.O	FORMATO Size Pape	FOGLIO: UNI A3 r	1:600	
	Ing. Francesco Caridà Via G. Rito, 8100 Catanzaro Pec: francesco.carida@ingpec.cu - email ingfcarida@gmail.com web site http://ifcservizidiconsulenza.it Phone +393666628438 Documento informatico firmato digitalmente ai sensi del D.Lss 822005 s.m.i. e norme collegate, il quale sostituis ci il documento cartacco e la firma autografia)					
(

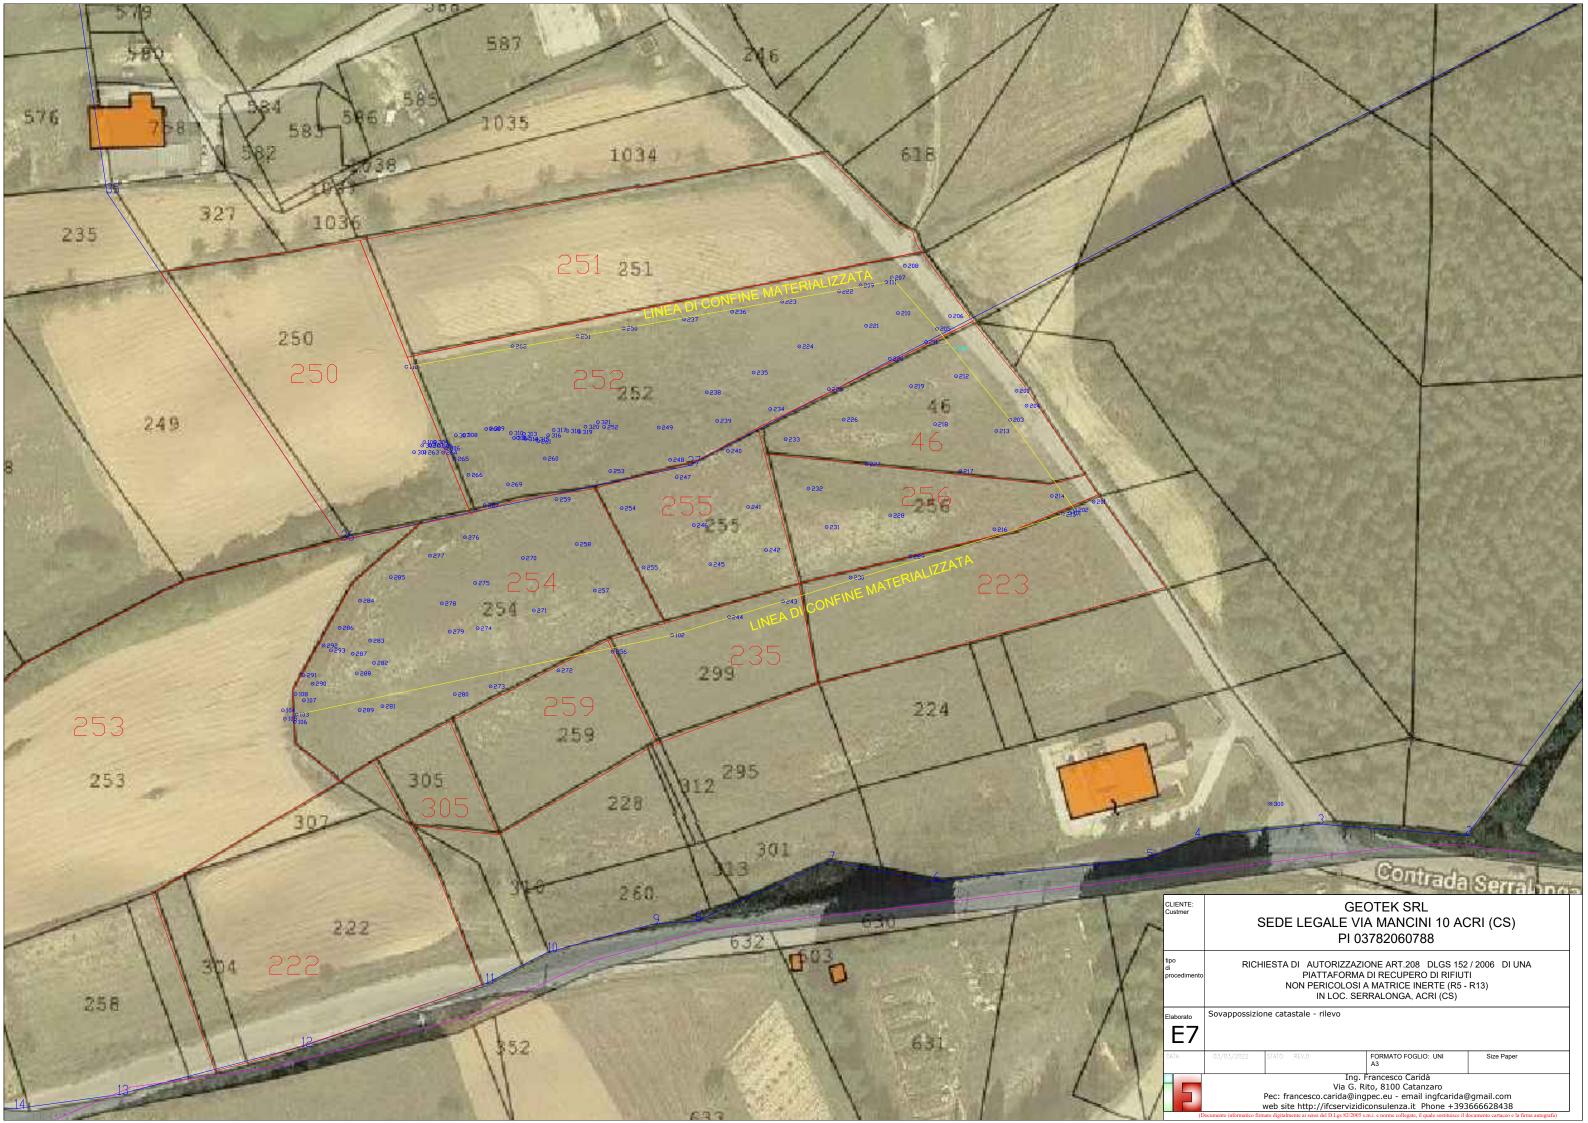

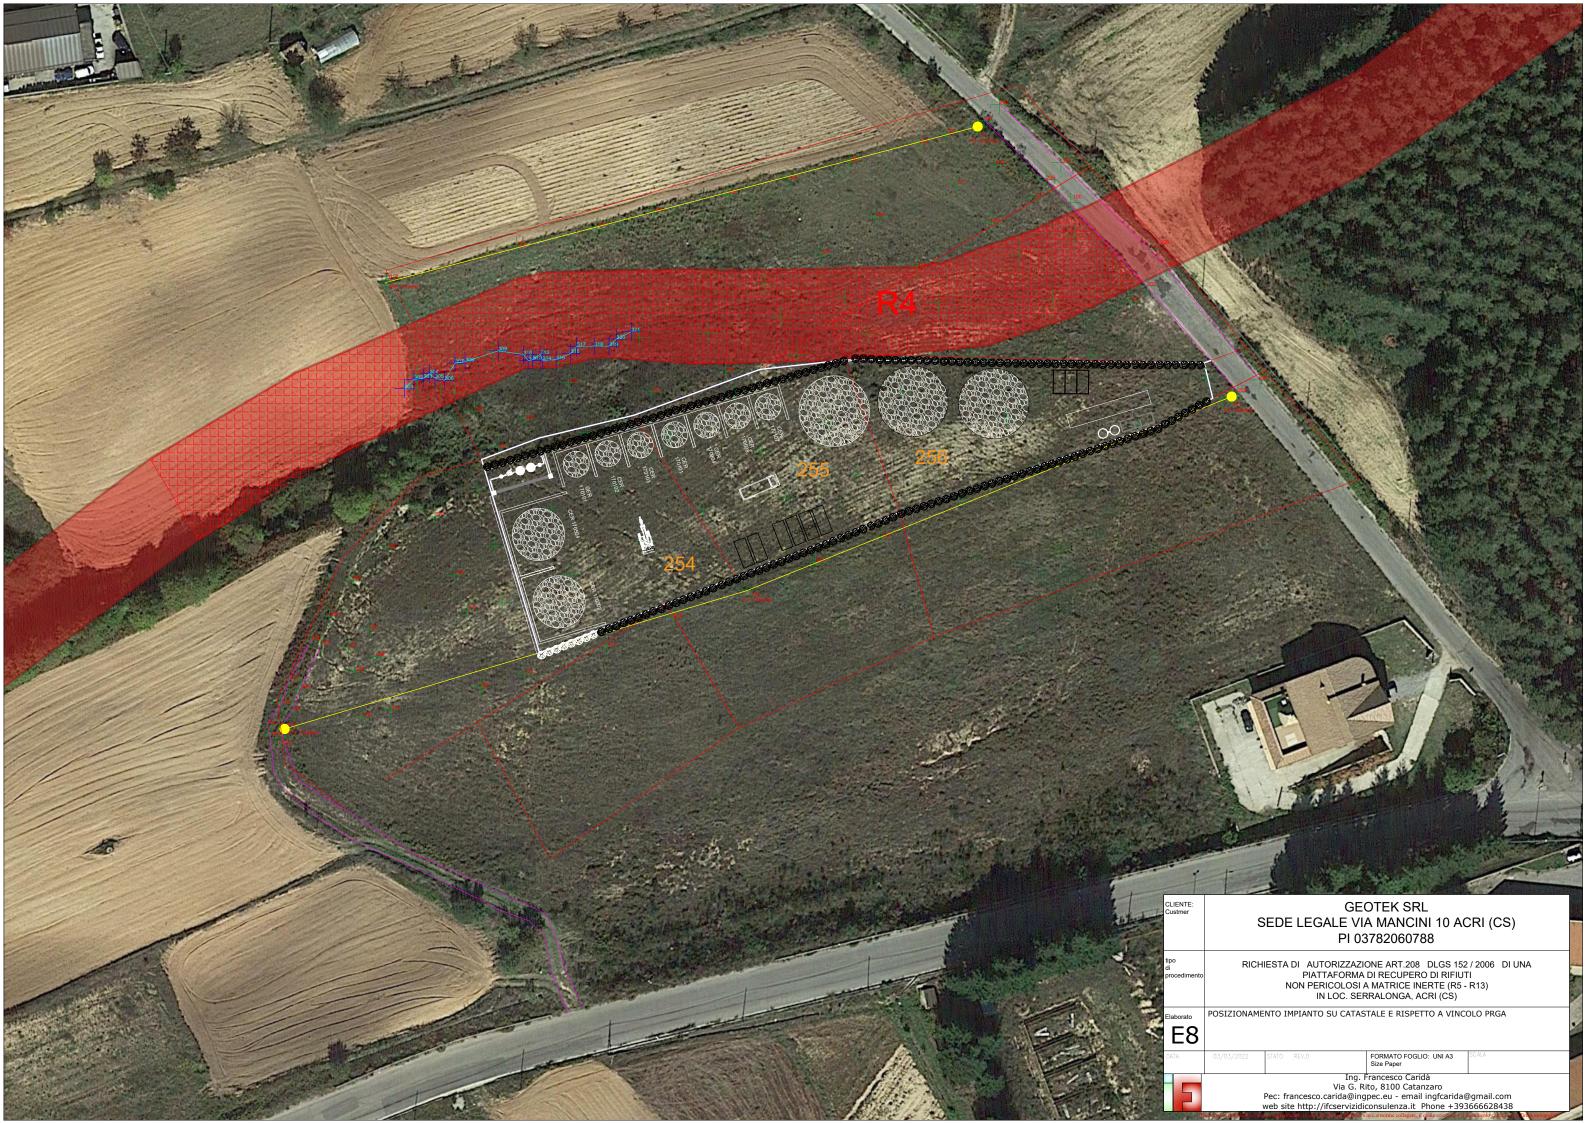

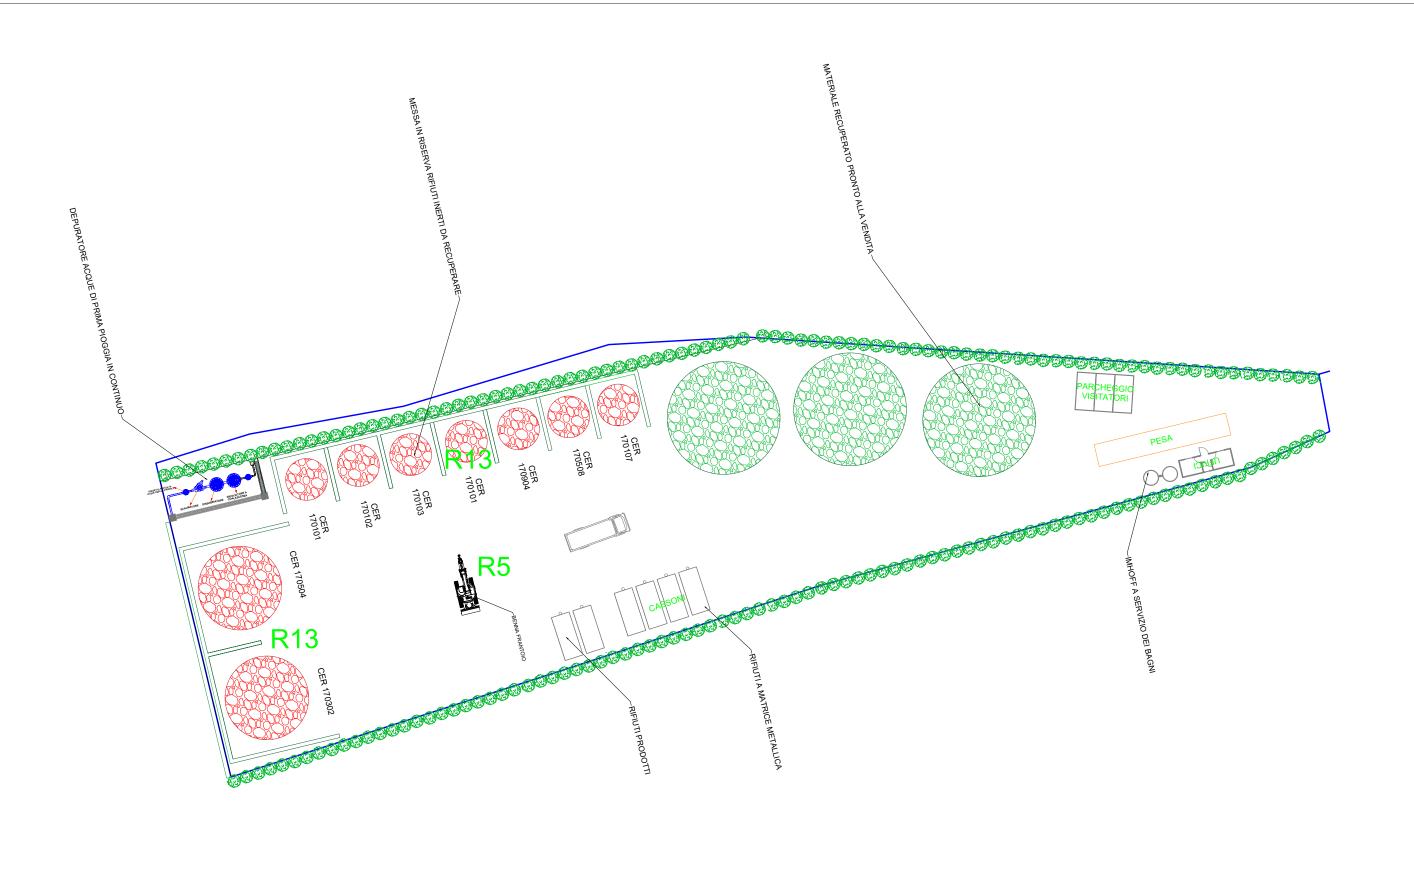

CLIENTE: Custmer	GEOTEK SRL SEDE LEGALE VIA MANCINI 10 ACRI (CS) PI 03782060788					
ipo li rocedimento	RICHIESTA DI AUTORIZZAZIONE ART.208 DLGS 152/2006 DI UNA PIATTAFORMA DI RECUPERO DI RIFIUTI NON PERICOLOSI A MATRICE INERTE (R5 - R13) IN LOC. SERRALONGA, ACRI (CS)					
Elaborato E9	LAYOUT IMPIA	NTO				
DATA	03/03/2022	STATO REV.O	FORMATO FOGLIO: Size Paper	UNI A3	SCALA 1:500	
	Ing. Francesco Caridà Via G. Rito, 8100 Catanzaro Pec: francesco.carida@ingpec.eu - email ingfcarida@gmail.com web site http://ifcservizidiconsulenza.it Phone +393666628438					

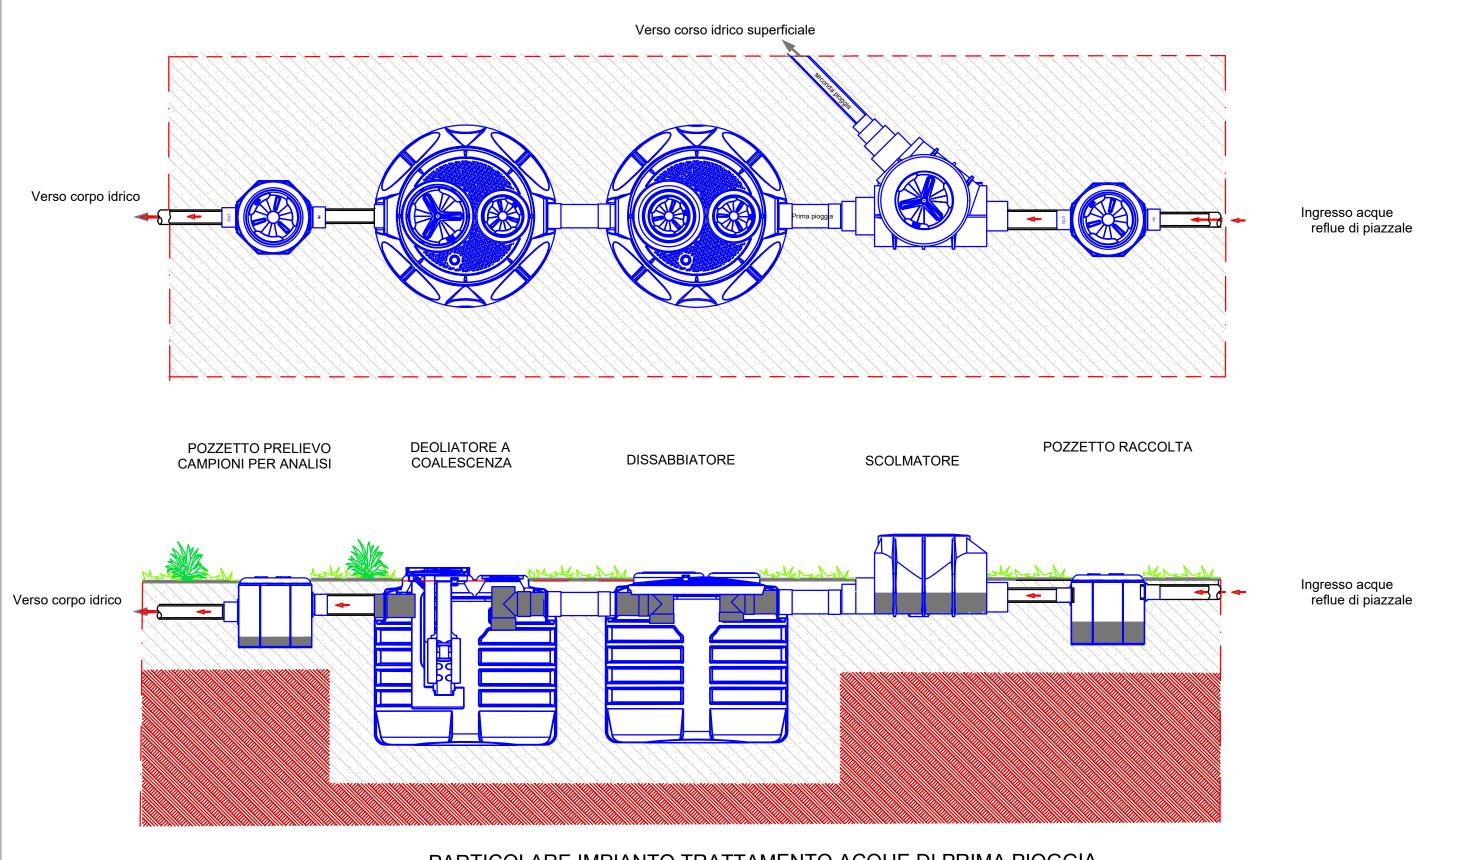


PARTICOLARE IMPIANTO TRATTAMENTO ACQUE DI PRIMA PIOGGIA


CLIENTE: Custmer	GEOTEK SRL SEDE LEGALE VIA MANCINI 10 ACRI (CS) PI 03782060788					
tipo di procedimento	RICHIESTA DI AUTORIZZAZIONE ART.208 DLGS 152 / 2006 DI UNA PIATTAFORMA DI RECUPERO DI RIFIUTI NON PERICOLOSI A MATRICE INERTE (R5 - R13) IN LOC. SERRALONGA, ACRI (CS)					
Elaborato	Schema di trattamento acque di piazzale					
E10						
DATA	03/03/2022 STATO REV.0 FORMATO FOGLIO: UNI A3 SIZE Paper					
	Ing. Francesco Caridà					
	Via G. Rito, 8100 Catanzaro					
	Pec: francesco.carida@ingpec.eu - email ingfcarida@gmail.com					
	web site http://ifcservizidiconsulenza.it Phone +393666628438					
(D	(Documento informatico firmato digitalmente ai sensi del D.Lgs 82/2005 s.m.i. e norme collegate, il quale sostituisce il documento cartaceo e la firma autografa)					

BLOCCO UFFICI PIANTA PIANTA COPERTURA 2.7900 -UFFICIO 1 2.3100 - <mark>7.2500</mark> -PROSPETTO ANTERIORE PROSPETTO LATERALE SINISTRO PROSPETTO POSTERIORE PROSPETTO LATERALE DESTRO SEZIONE A-A SEZIONE B-B 2.7500




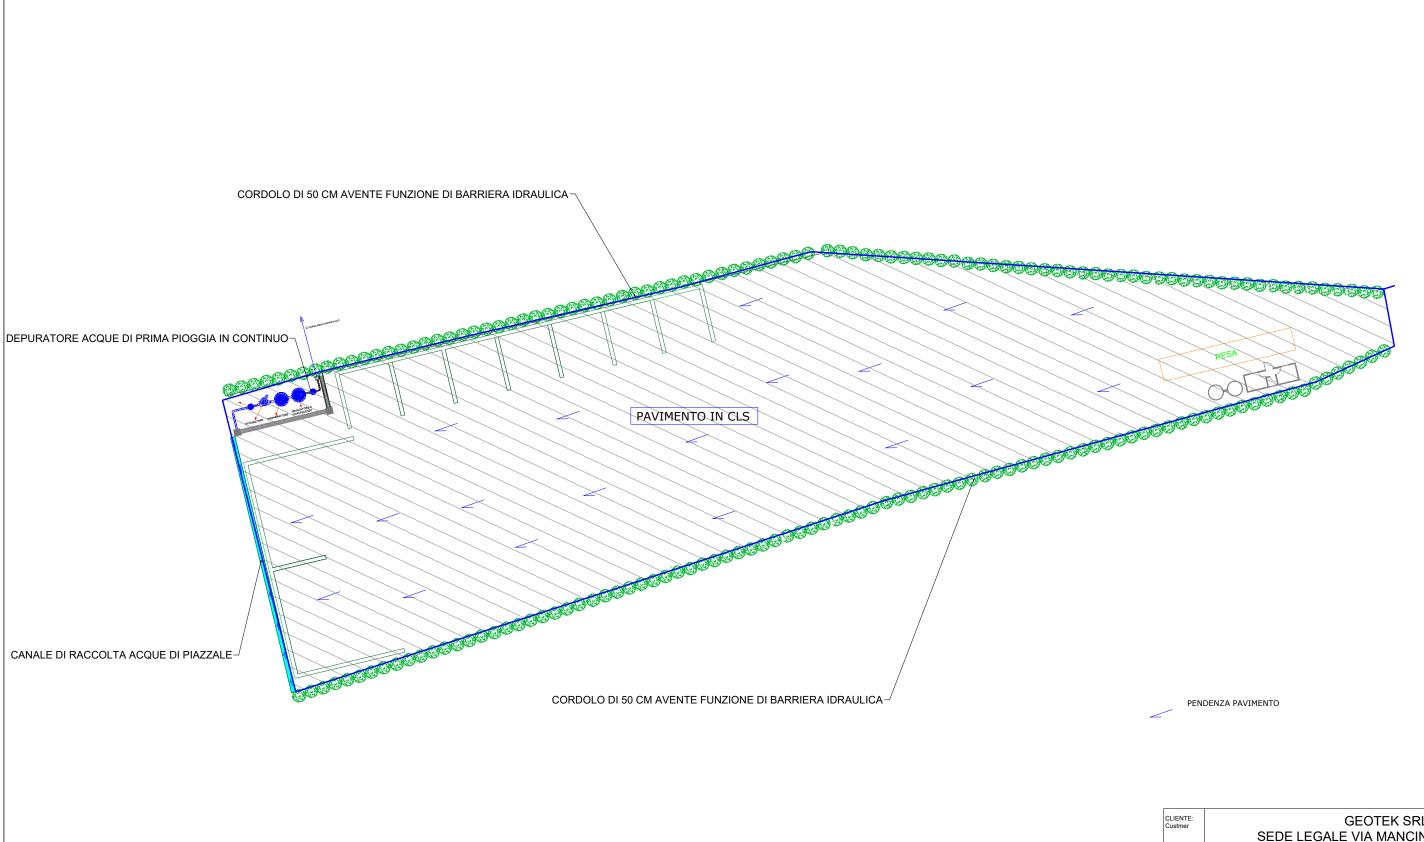


CLIENTE: Custmer	GEOTEK SRL SEDE LEGALE VIA MANCINI 10 ACRI (CS) PI 03782060788					
tipo di procedimento	RICHIESTA DI AUTORIZZAZIONE ART.208 DLGS 152 / 2006 DI UNA PIATTAFORMA DI RECUPERO DI RIFIUTI NON PERICOLOSI A MATRICE INERTE (R5 - R13) IN LOC. SERRALONGA, ACRI (CS)					
Elaborato	MODALITA' DI GESTIONE ACQUE					
DATA	03/03/2022 STATO REV.0 FORMATO FOGLIO: UNI A3 SIZE Paper 1:500					
	Ing. Francesco Caridà					
	Via G. Rito, 8100 Catanzaro					
	Pec: francesco.carida@ingpec.eu - email ingfcarida@gmail.com					
	web site http://ifcservizidiconsulenza.it Phone +393666628438 (Documento informatico firmato digitalmente ai sensi del D.L.gs 82/2005 s.m.i. e norme collegate, il quale sostituisce il documento cartacco e la firma autografia)					
(D	(Documento informatico firmato digitalmente ai sensi del D.Lgs 82/2005 s.m.i. e norme collegate, il quale sostituisce il documento cartacco e la firma autografa)					

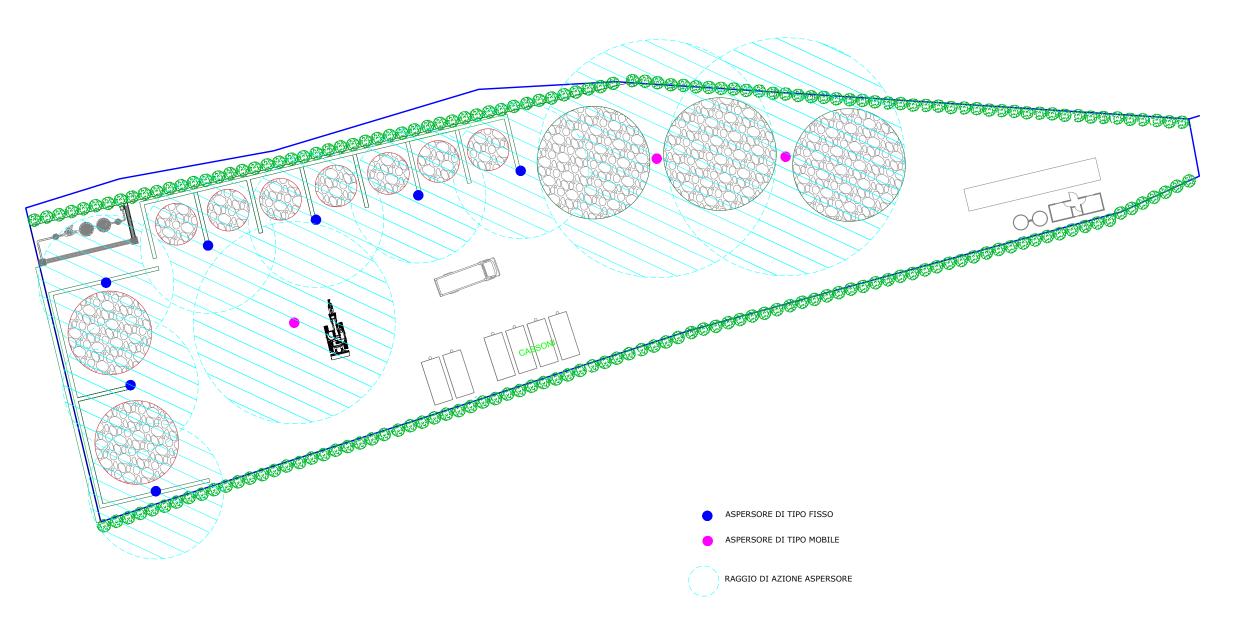

CLIENTE: Custmer	GEOTEK SRL SEDE LEGALE VIA MANCINI 10 ACRI (CS) PI 03782060788					
tipo di procedimento	RICHIESTA DI AUTORIZZAZIONE ART.208 DLGS 152 / 2006 DI UNA PIATTAFORMA DI RECUPERO DI RIFIUTI NON PERICOLOSI A MATRICE INERTE (R5 - R13) IN LOC. SERRALONGA, ACRI (CS)					
Elaborato	SISTEMI DI CONTENIMENTO EMISSIONI IN ATMOSFERA					
DATA	03/03/2022	STATO REV.0	FORMATO FOGLIO: UNI A3	SCALA 1:500		
	Ing. Francesco Caridà Via G. Rito, 8100 Catanzaro					
	Pec: francesco.carida@ingpec.eu - email ingfcarida@gmail.com web site http://ifcservizidiconsulenza.it Phone +393666628438					
(D	(Documento informatico firmato digitalmente ai sensi del D.Lgs 82/2005 s.m.i. e norme collegate, il quale sostituisce il documento cartaceo e la firma autogra					

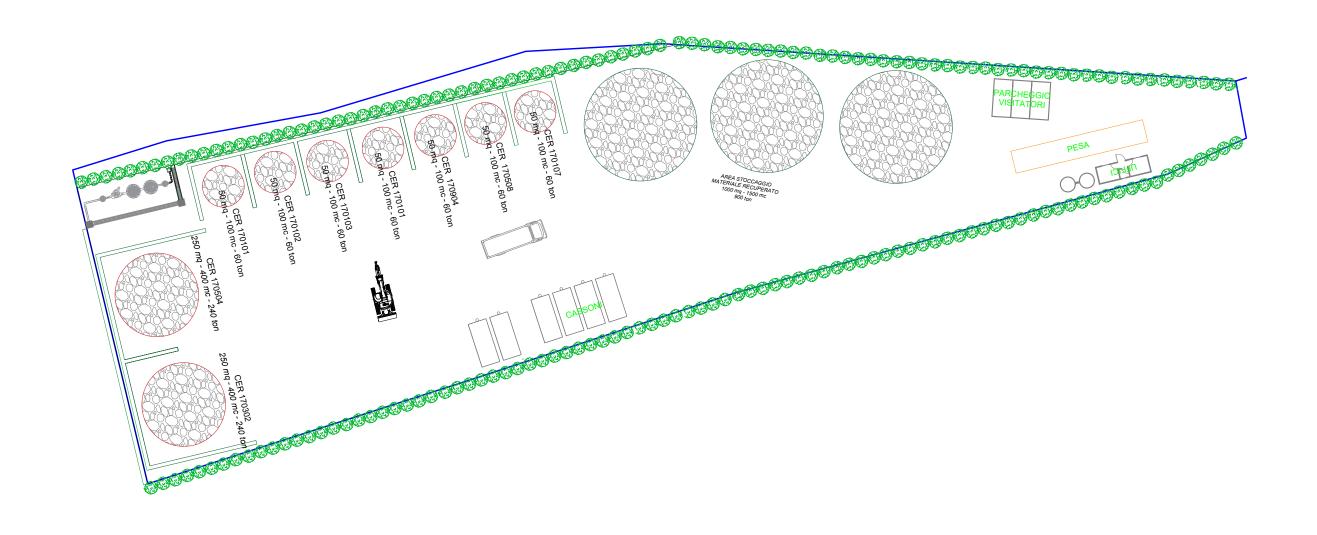

CLIENTE: Custmer	GEOTEK SRL SEDE LEGALE VIA MANCINI 10 ACRI (CS) PI 03782060788				
tipo di procedimento	RICHIESTA DI AUTORIZZAZIONE ART.208 DLGS 152 / 2006 DI UNA PIATTAFORMA DI RECUPERO DI RIFIUTI NON PERICOLOSI A MATRICE INERTE (R5 - R13) IN LOC. SERRALONGA, ACRI (CS)				
Elaborato	PLANIMETRIA DEGLI STOCCAGGI				
DATA	03/03/2022	STATO REV.O		FORMATO FOGLIO: UNI A3 Size Paper	SCALA 1:500
	Ing. Francesco Caridà Via G. Rito, 8100 Catanzaro Pec: francesco.carida@ingpec.eu - email ingfcarida@gmail.com web site http://ifcservizidiconsulenza.it Phone +393666628438				
(D	(Documento informatico firmato digitalmente ai sensi del D.L.gs 82/2005 s.m.i. e norme collegate, il quale sostituisce il documento cartaceo e la firma autografa				

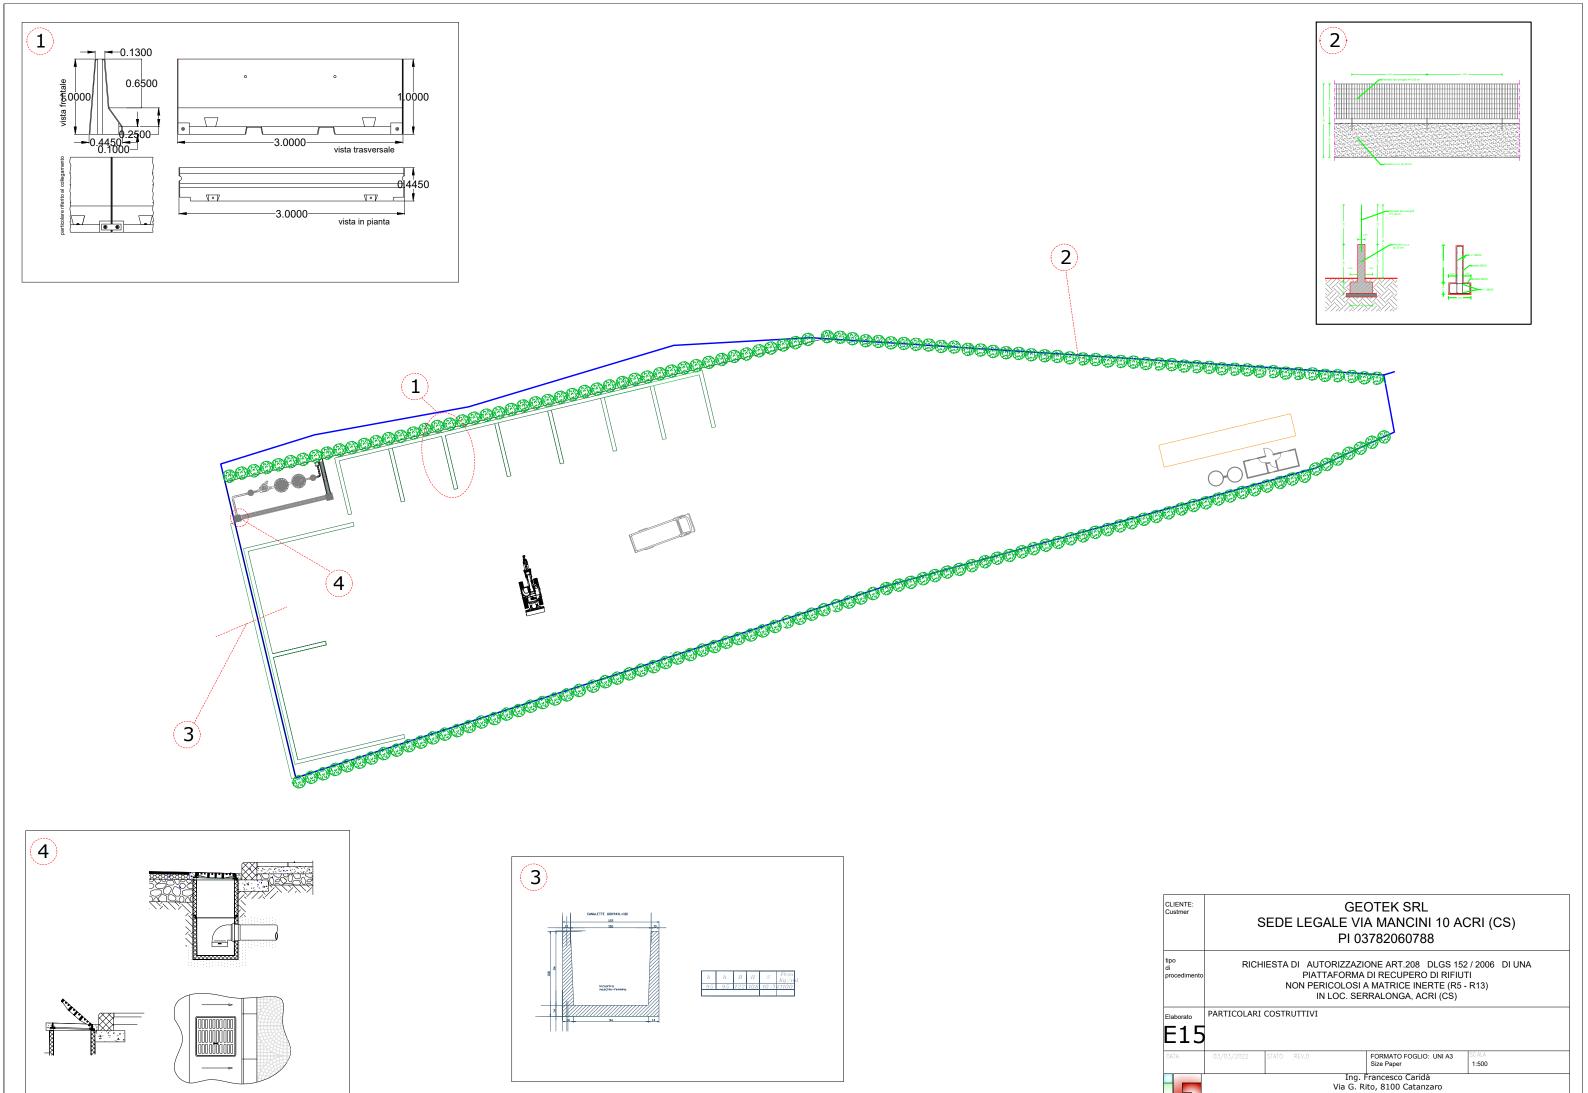

Pec: francesco.carida@ingpec.eu - email ingfcarida@gmail.com web site http://ifcservizidiconsulenza.it Phone +393666628438