


- LEGENDA**
-  Impianto comunale
 -  Impianto Consuleco S.r.l.
 -  Percorso reflui impianto comunale
 -  Nuova tubazione esterna impianto Consuleco dall'ultimo trattamento (osmosi inversa), al nuovo pozzetto di scarico e d'ispezione, fino al pozzetto esterno "B"
 -  Condotta esistente dal pozzetto "B" al recettore finale

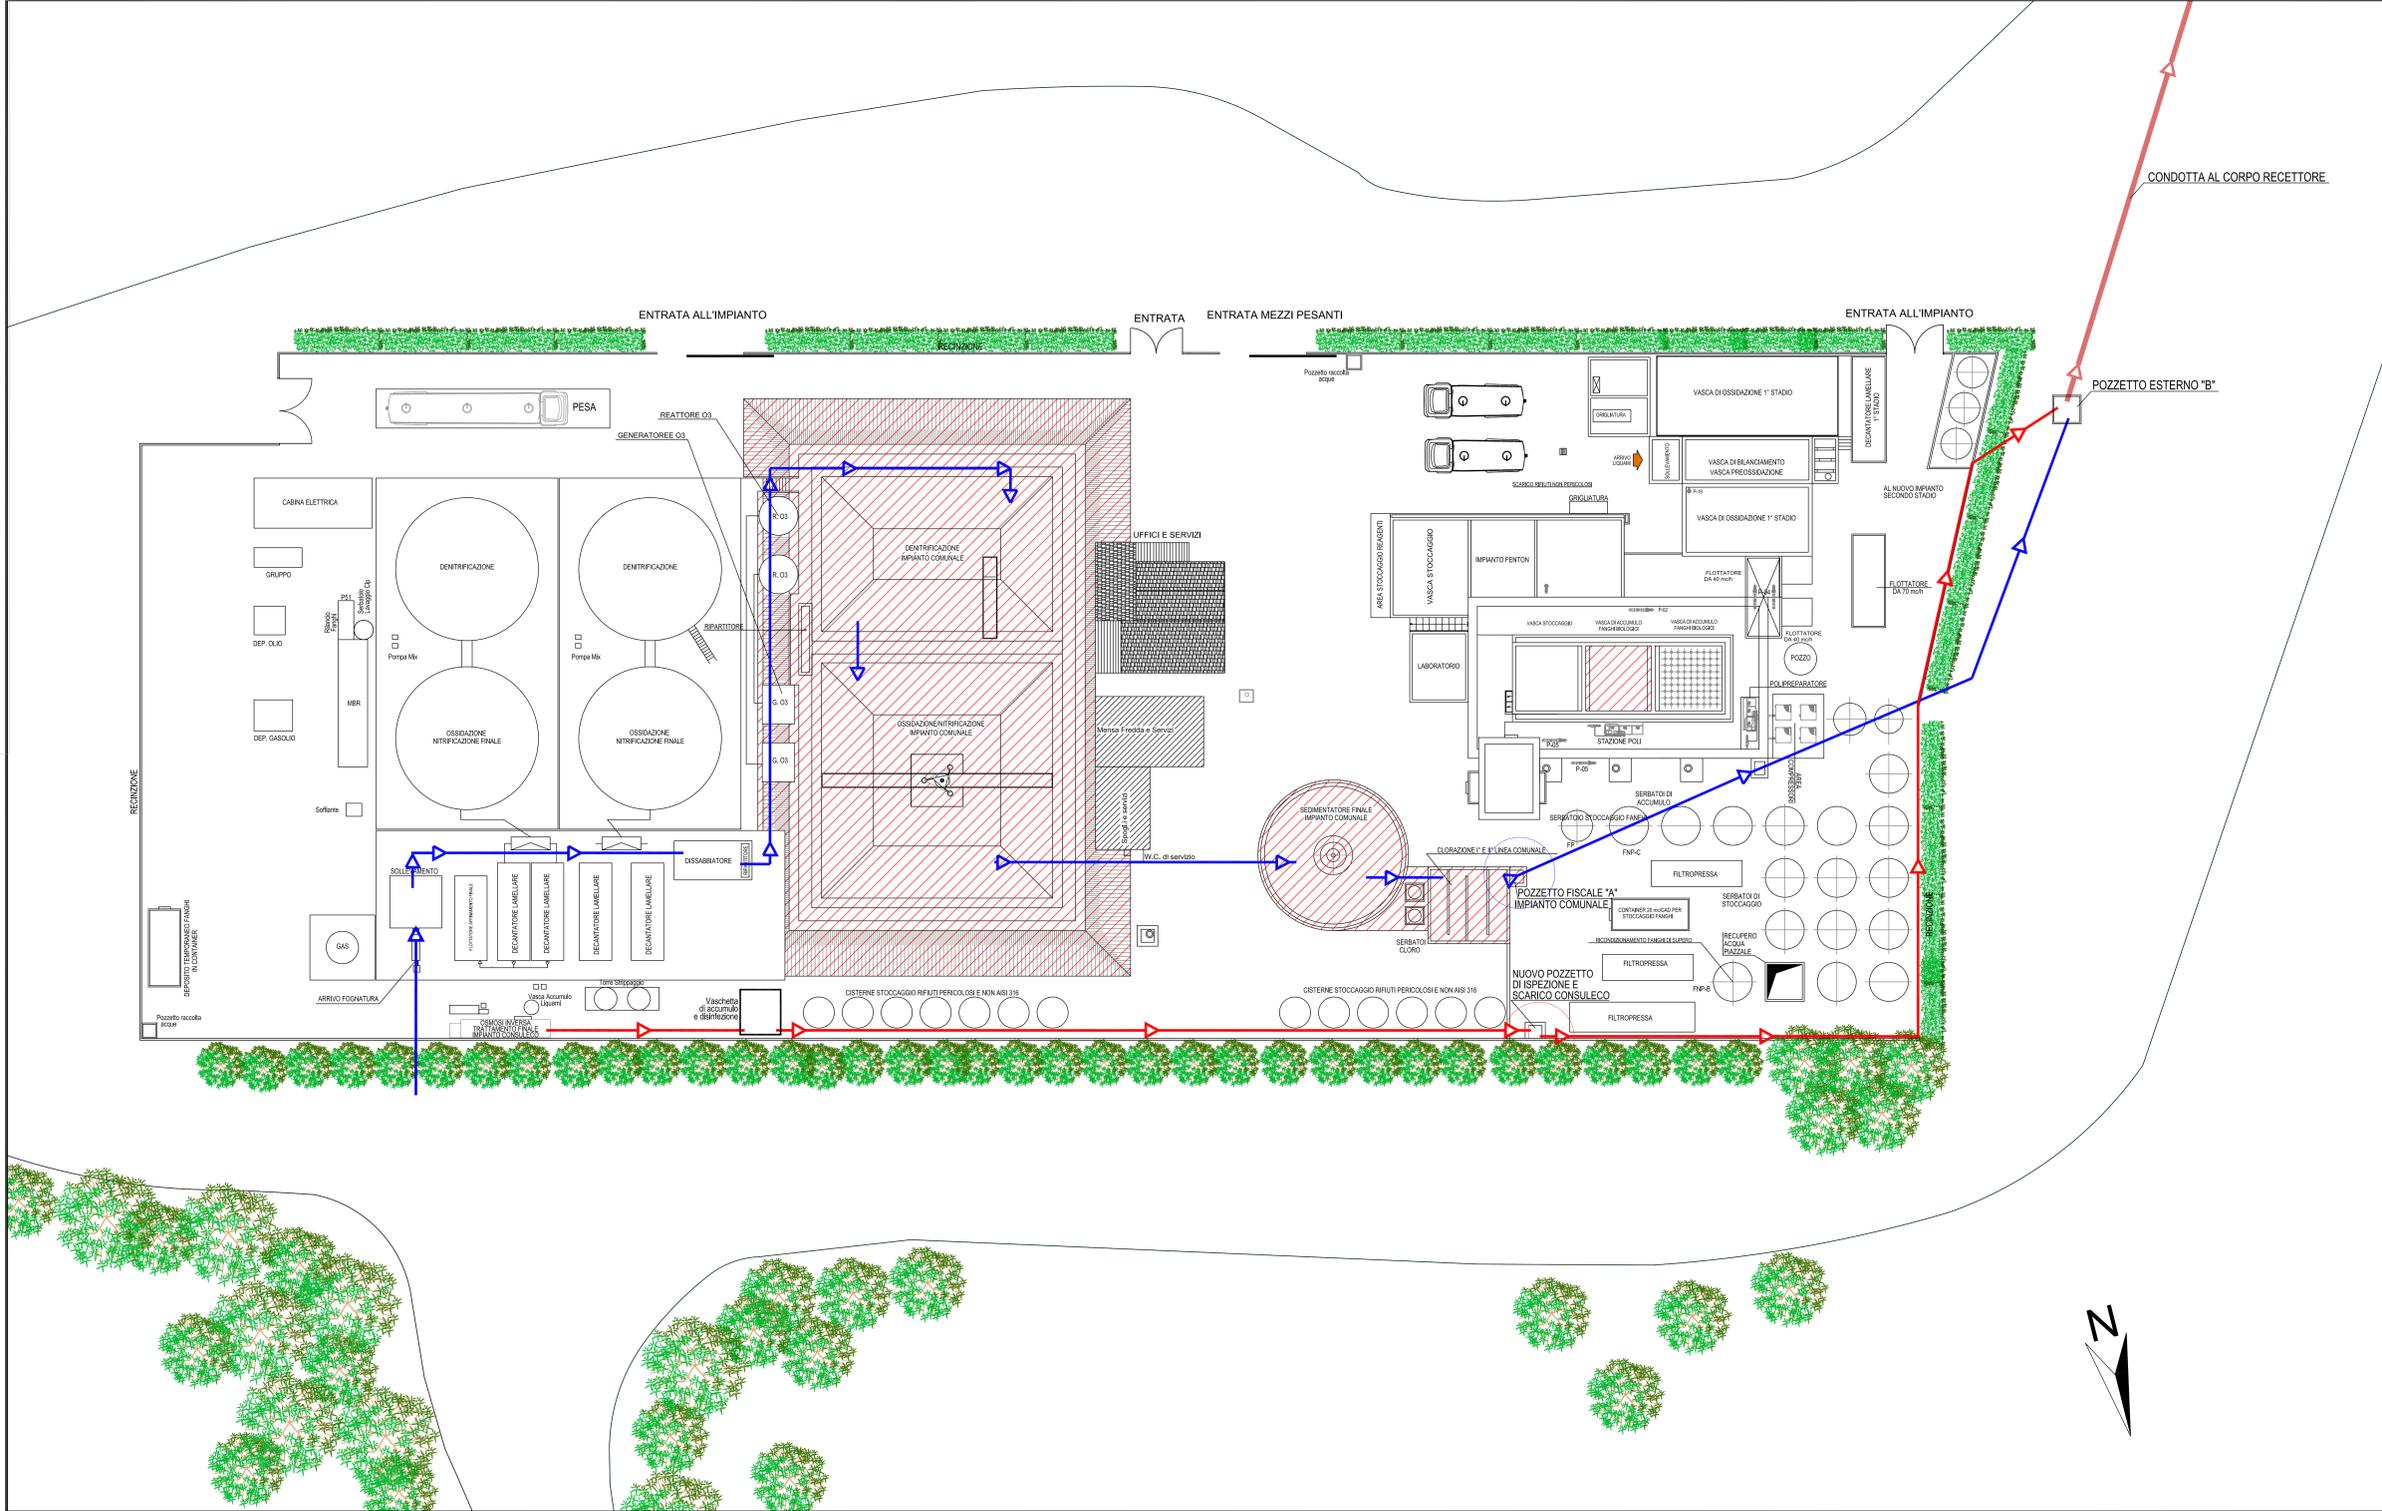



REGIONE CALABRIA
SETTORE AMBIENTE

PROCEDURA DI RINNOVO
AUTORIZZAZIONE INTEGRATA AMBIENTALE

Comune di Bisignano (CS)
PROVINCIA DI COSENZA



SITO OPERATIVO LOC. MUCCONE, 24

PIATTAFORMA DI TRATTAMENTO RIFIUTI LIQUIDI SPECIALI CAPACITÀ DI TRATTAMENTO 649 tons/giorno			
COMMITTENTE: Consuleco S.r.l.		REF. LEGGE: D. Lgs. 152/2006 D. Lgs. 59/2005	REVISIONE: 00
TAVOLA:	ELABORATO: Nuovo pozzetto di scarico e ispezione Consuleco Srl	SCALA: 1:200	DATA: 2022
IL COMMITTENTE: Dott. Niccolò MORISE CONSULECO S.r.l. A socio unico Loc. Muccone 24 87043 Bisignano (CS) Partita IVA: 02035210792	IL TECNICO PROGETTISTA: Inge. Eugenio RAIMONDO 	IL TECNICO IPPC: Dott. Luca MAZZONE 	