

REGIONE CALABRIA

COMUNE DI VILLAPIANA - PROVINCIA DI COSENZA

LPP SCIABEN S.R.L.

Sede Legale e insediamento produttivo
Contrada S. Maria del Monte, s.n.c. - ZONA PIPI - Villapiana (CS)

IMPIANTO DI RECUPERO RIFIUTI NON PERICOLOSI
CONTRADA S. MARIA DEL MONTE, SNC - ZONA PIP - COMUNE DI VILLAPIANA (CS)

ISTANZA DI PROVVEDIMENTO AUTORIZZATORIO UNICO REGIONALE
A.U. (art. 208 del D.Lgs 152/06 e smi) - V.I.A.
AI SENSI DELL'ART. 27-BIS DEL D.LGS 152/06 E S.M.I.

TITOLO DOCUMENTO

RELAZIONE TECNICA GENERALE

Allegato	Titolo	Scala
TAV. A4.3.b	Planimetria generale impianto - Stato di progetto	1:500
Rev.	Descrizione	Data
01	Seconda emissione	Aprile 2022
00	Prima emissione	Agosto 2021

Redazione		Committente
		LPP SCIABEN S.r.l.
Il tecnico Dot. Geol. Vincenzo Scarola	Il tecnico Ing. Raffaele Didonna	Il Legale Rappresentante Sig. William Grimoli
Timbro e Firma	Timbro e Firma	Timbro e Firma


Tutti i diritti sono riservati. La riproduzione e divulgazione a terzi è vietata

LEGENDA

1	IMPIANTO DI PRODUZIONE CONGLOMERATI BITUMINOSI
2	UFFICIO ACCETTAZIONE E PESA - SERVIZI
3	DEPOSITO TEMPORANEO RIFIUTI PRODOTTI
4	RICOVERO ATTREZZATURE E MACCHINARI
5	IMPIANTO DI TRATTAMENTO ACQUE DI PRIMA PIOGGIA (GIÀ AUTORIZZATO)
6	UFFICI E SERVIZI
7	VIABILITÀ INTERNA E PARCHEGGI
8	INGRESSO ALLO STABILIMENTO


PLANIMETRIA IMPIANTO STATO DI PROGETTO

Scala 1:1000

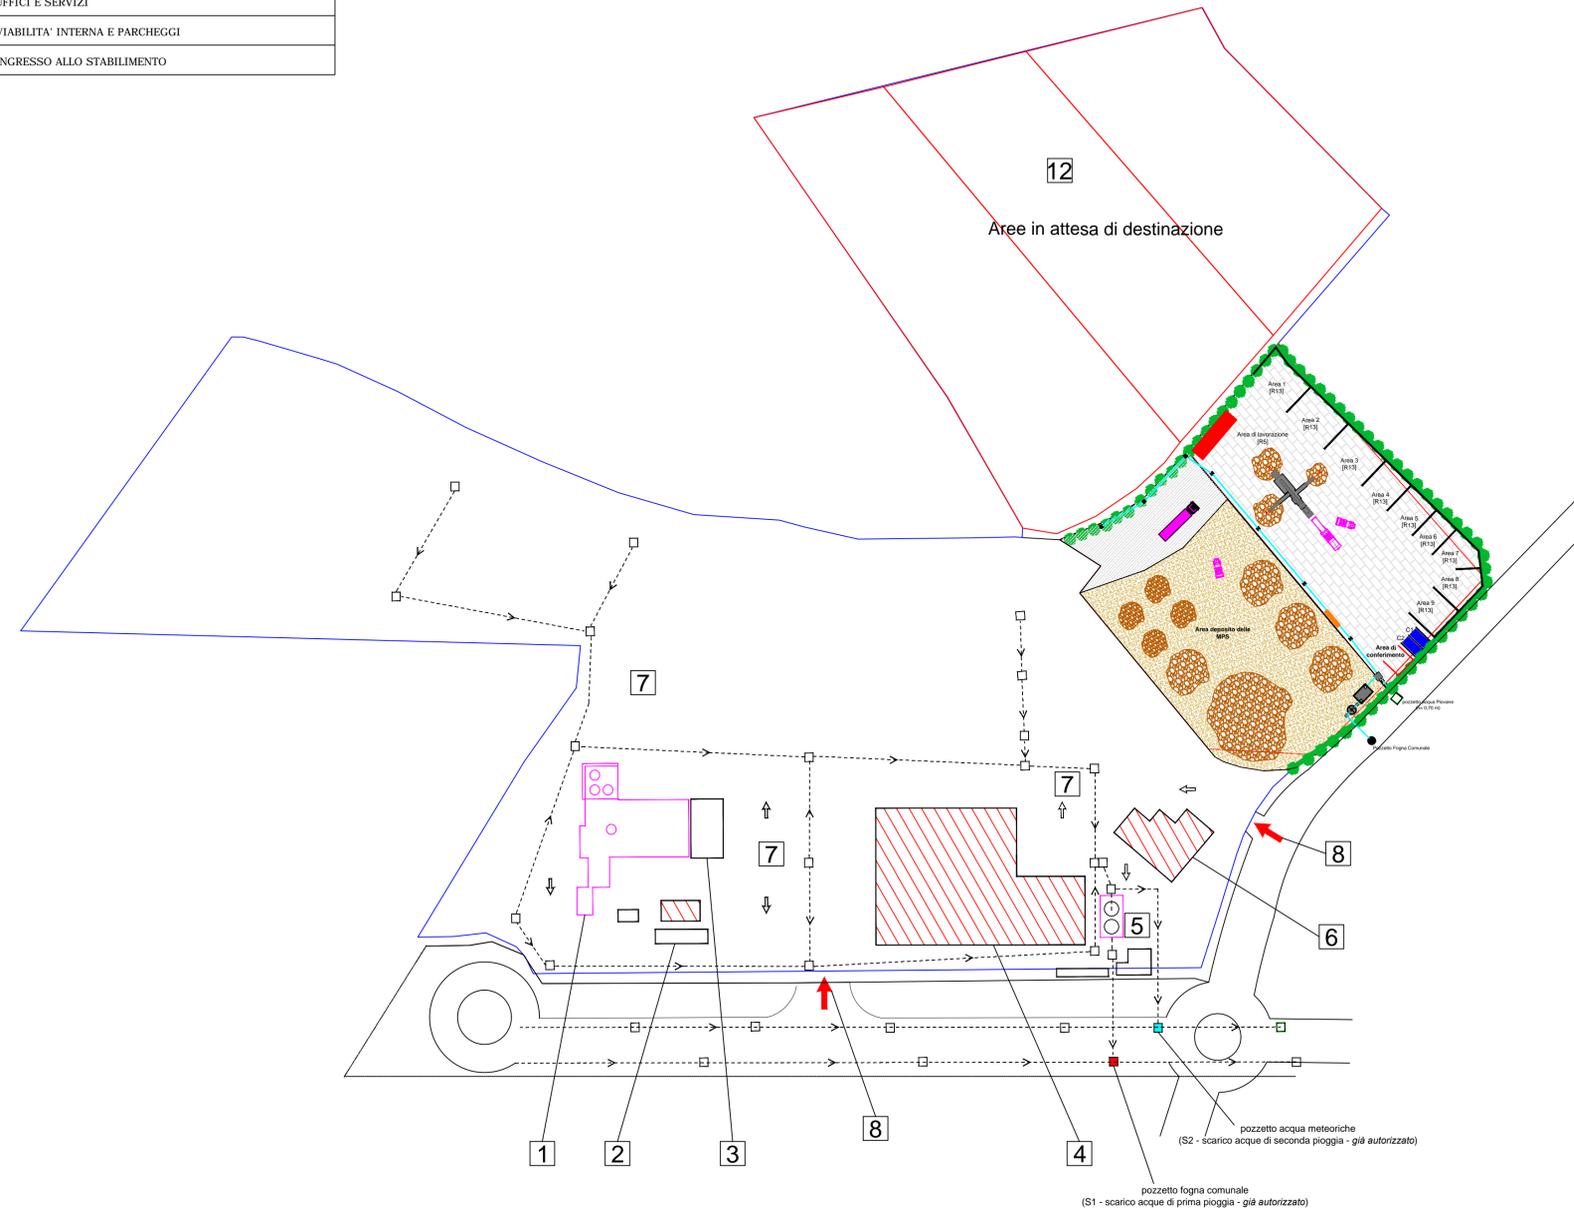

PLANIMETRIA IMPIANTO STATO DI PROGETTO DETTAGLIO DELLA NUOVA PIATTAFORMA

Scala 1:500

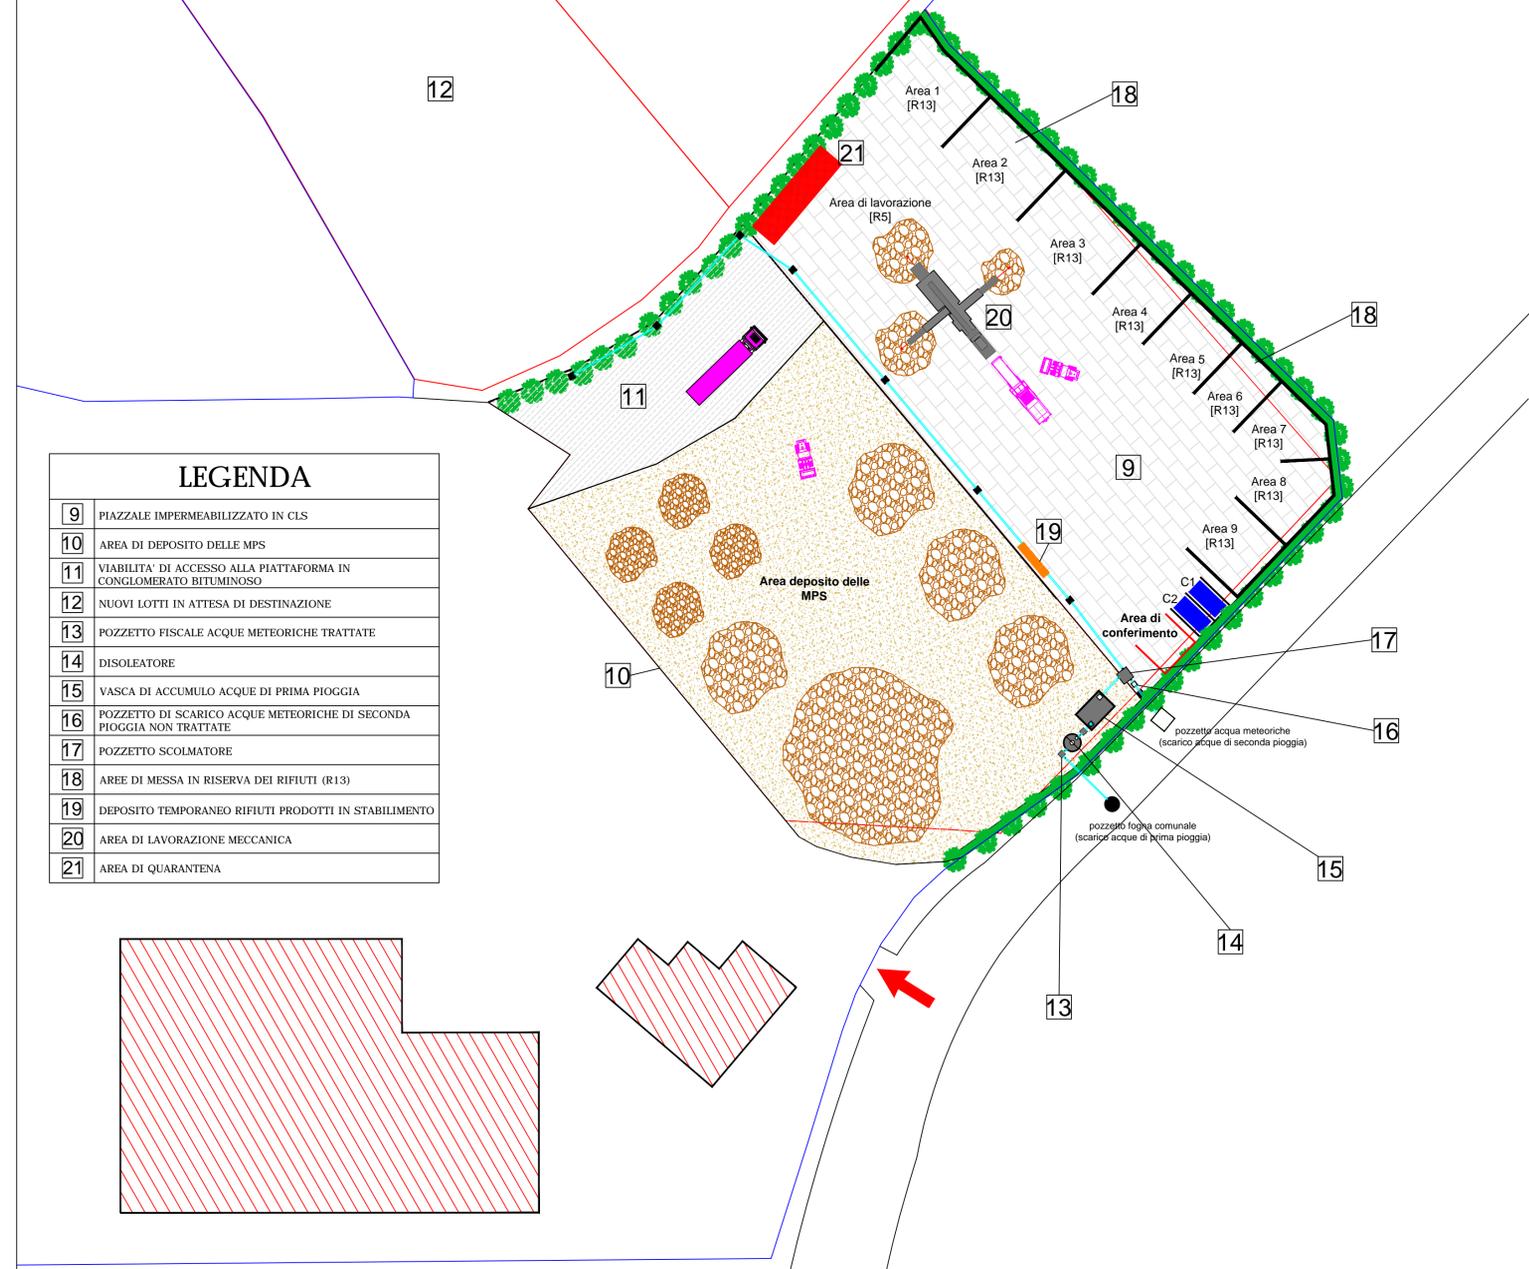

LEGENDA

9	PIAZZALE IMPERMEABILIZZATO IN CLS
10	AREA DI DEPOSITO DELLE MPS
11	VIABILITÀ DI ACCESSO ALLA PIATTAFORMA IN CONGLOMERATO BITUMINOSO
12	NUOVI LOTTI IN ATTESA DI DESTINAZIONE
13	POZZETTO FISCALE ACQUE METEORICHE TRATTATE
14	DISOLEATORE
15	VASCA DI ACCUMULO ACQUE DI PRIMA PIOGGIA
16	POZZETTO DI SCARICO ACQUE METEORICHE DI SECONDA PIOGGIA NON TRATTATE
17	POZZETTO SCOLMATORE
18	AREE DI MESSA IN RISERVA DEI RIFIUTI (R13)
19	DEPOSITO TEMPORANEO RIFIUTI PRODOTTI IN STABILIMENTO
20	AREA DI LAVORAZIONE MECCANICA
21	AREA DI QUARANTENA