
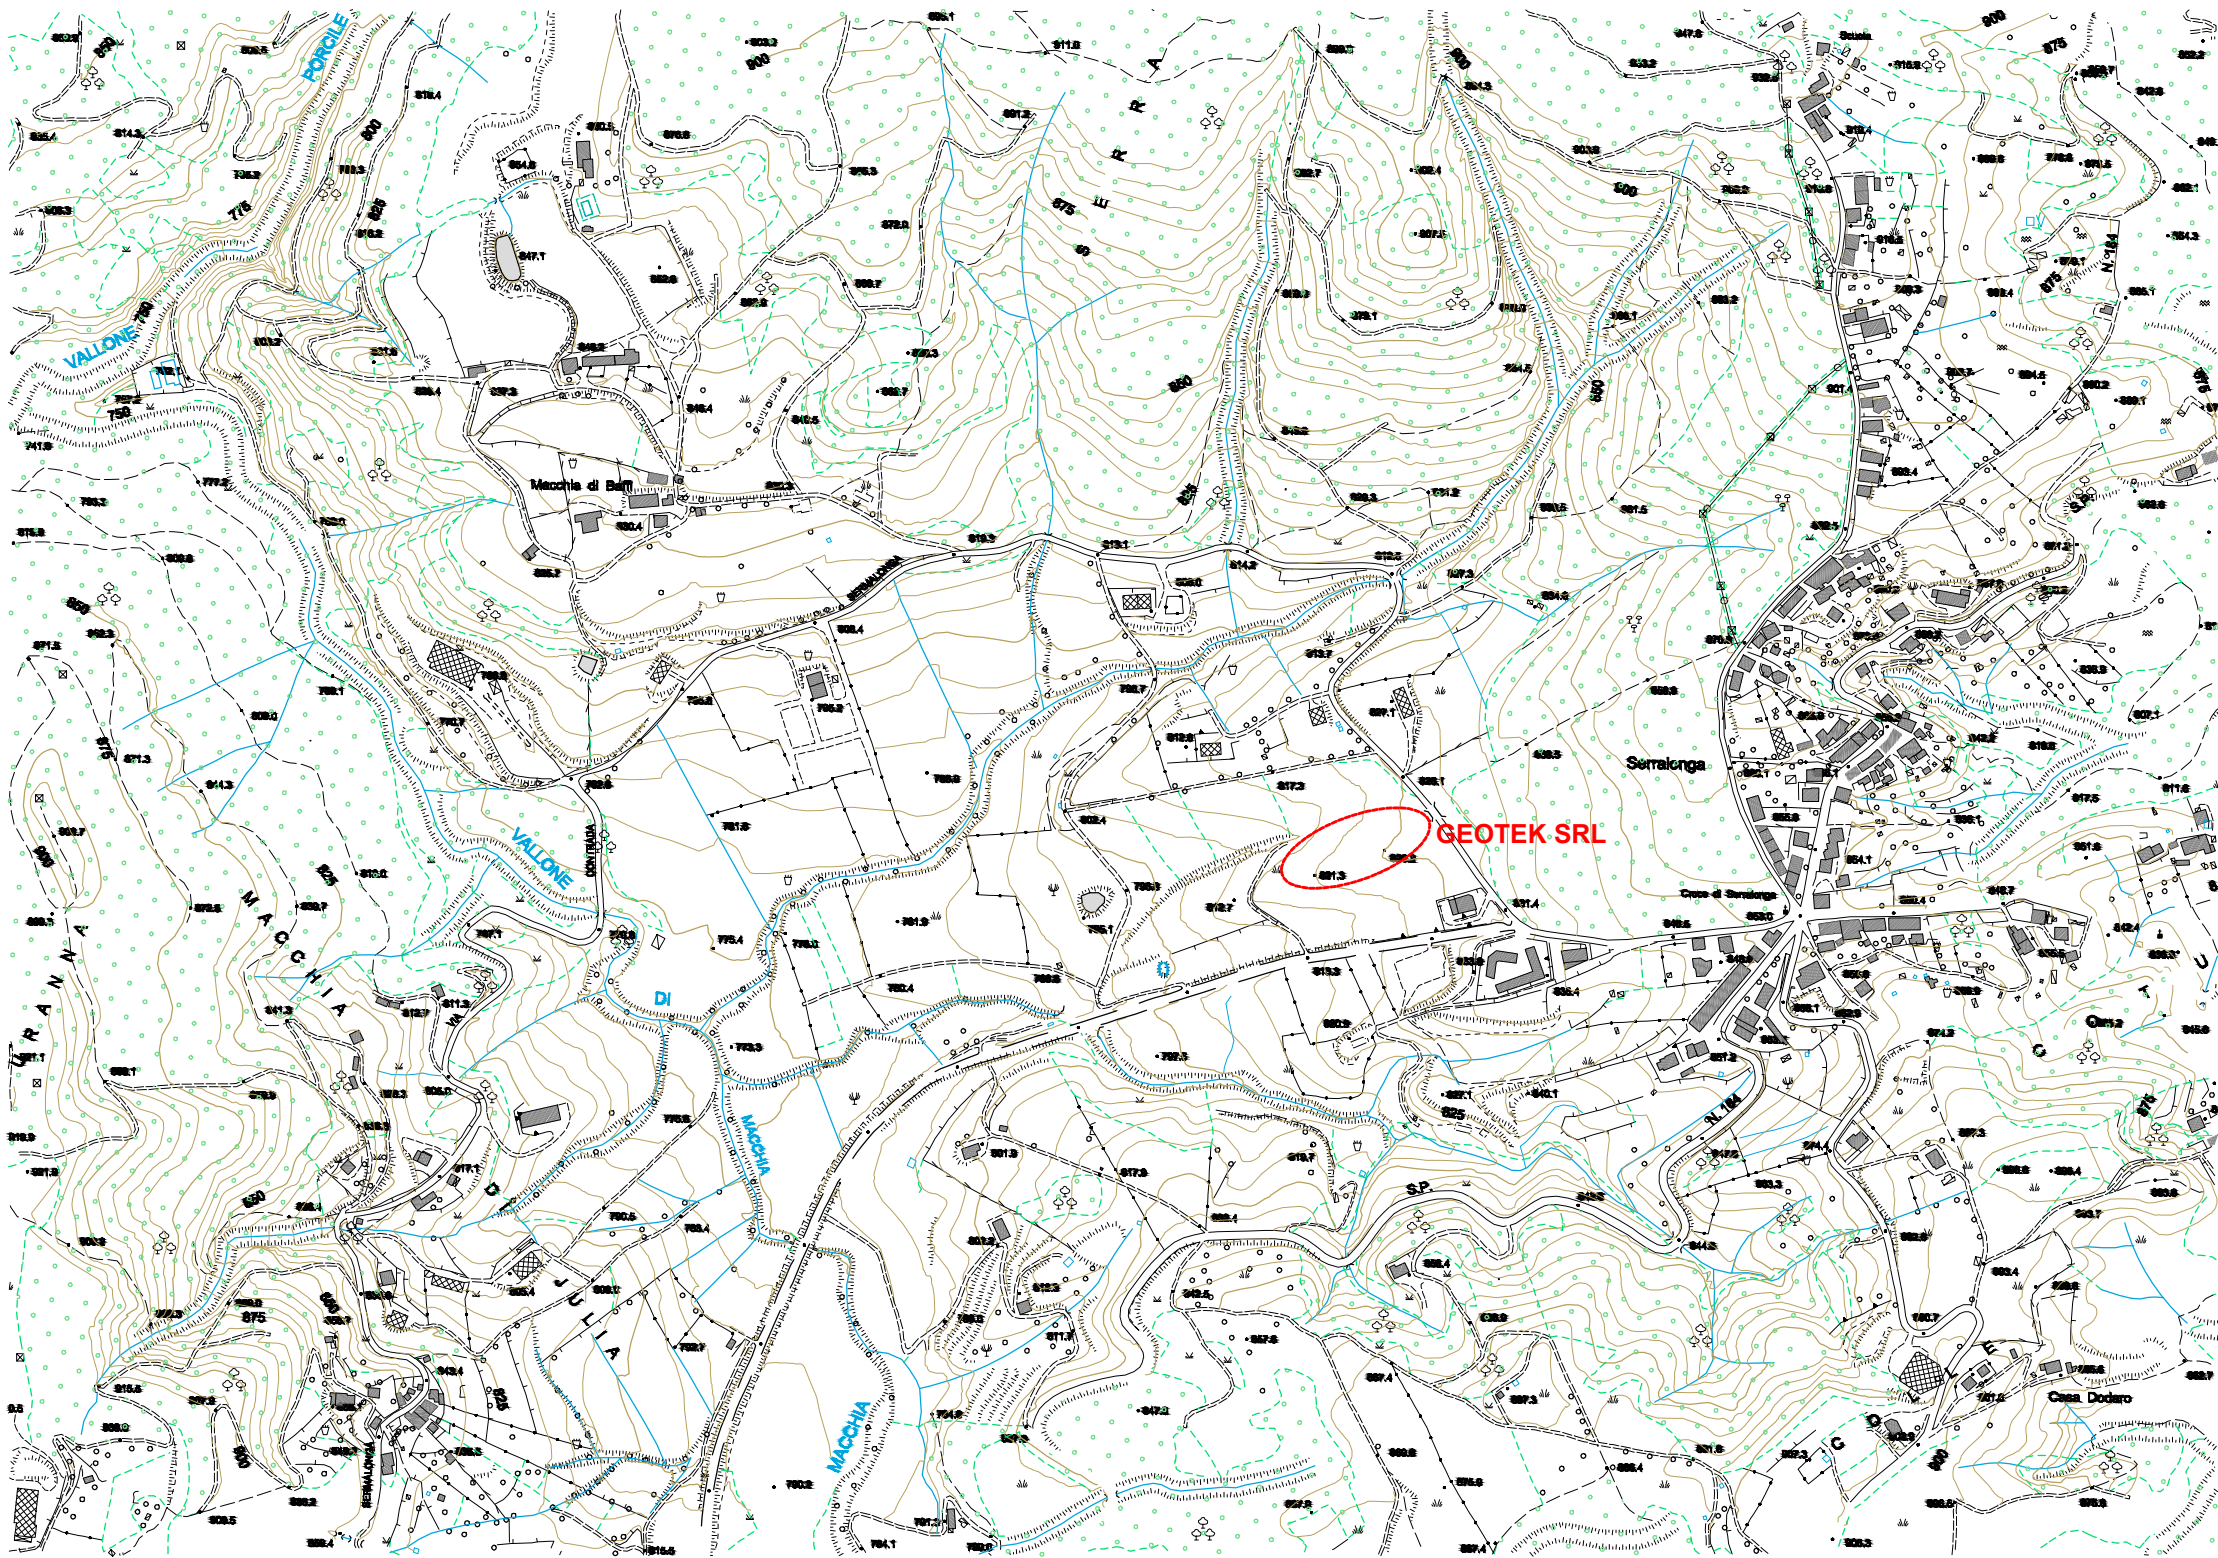


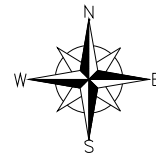

SEGNI CONVENZIONALI	
Ferrovie e Viabilità	Edifici e Costruzioni
STAZE	Edificio residenziale, Edificio industriale
Porte	Deposito, Tribunale
Porte	Palazzo, Villa, Villa con annesso
Porte	Chiesa - Cappella, Campanile
Porte	Edificio di culto, Tabernacolo
Porte	Muro, Pila
Porte	Muro di sostegno
Porte	Arco di sostegno
Porte	Chiusella
Porte	Metropolitana
Porte	Linea di confine terreno
Porte	Cia. Invasiva - Stazione di

0 500 m

CLIENTE: Customer	GEOTEK SRL SEDE LEGALE VIA MANCINI 10 ACRÌ (CS) PI 03782060788			
tipo di procedimento	RICHIESTA DI AUTORIZZAZIONE ART.208 DLGS 152 / 2006 DI UNA PIATTAFORMA DI RECUPERO DI RIFIUTI NON PERICOLOSI A MATRICE INERTE (R5 - R13) IN LOC. SERRALONGA, ACRÌ (CS)			
Elaborato	COROGRAFIA SU CTR 1:5000			
E2				
DATA	03/03/2022	STATO	REV.0	FORMATO FOGLIO: UNI A3 Size Paper
Ing. Francesco Caridà Via G. Rito, 8100 Catanzaro Pec: francesco.carida@ingpec.eu - email ingcarida@gmail.com web site http://ifcservizidiconsulenza.it Phone +39366628438				