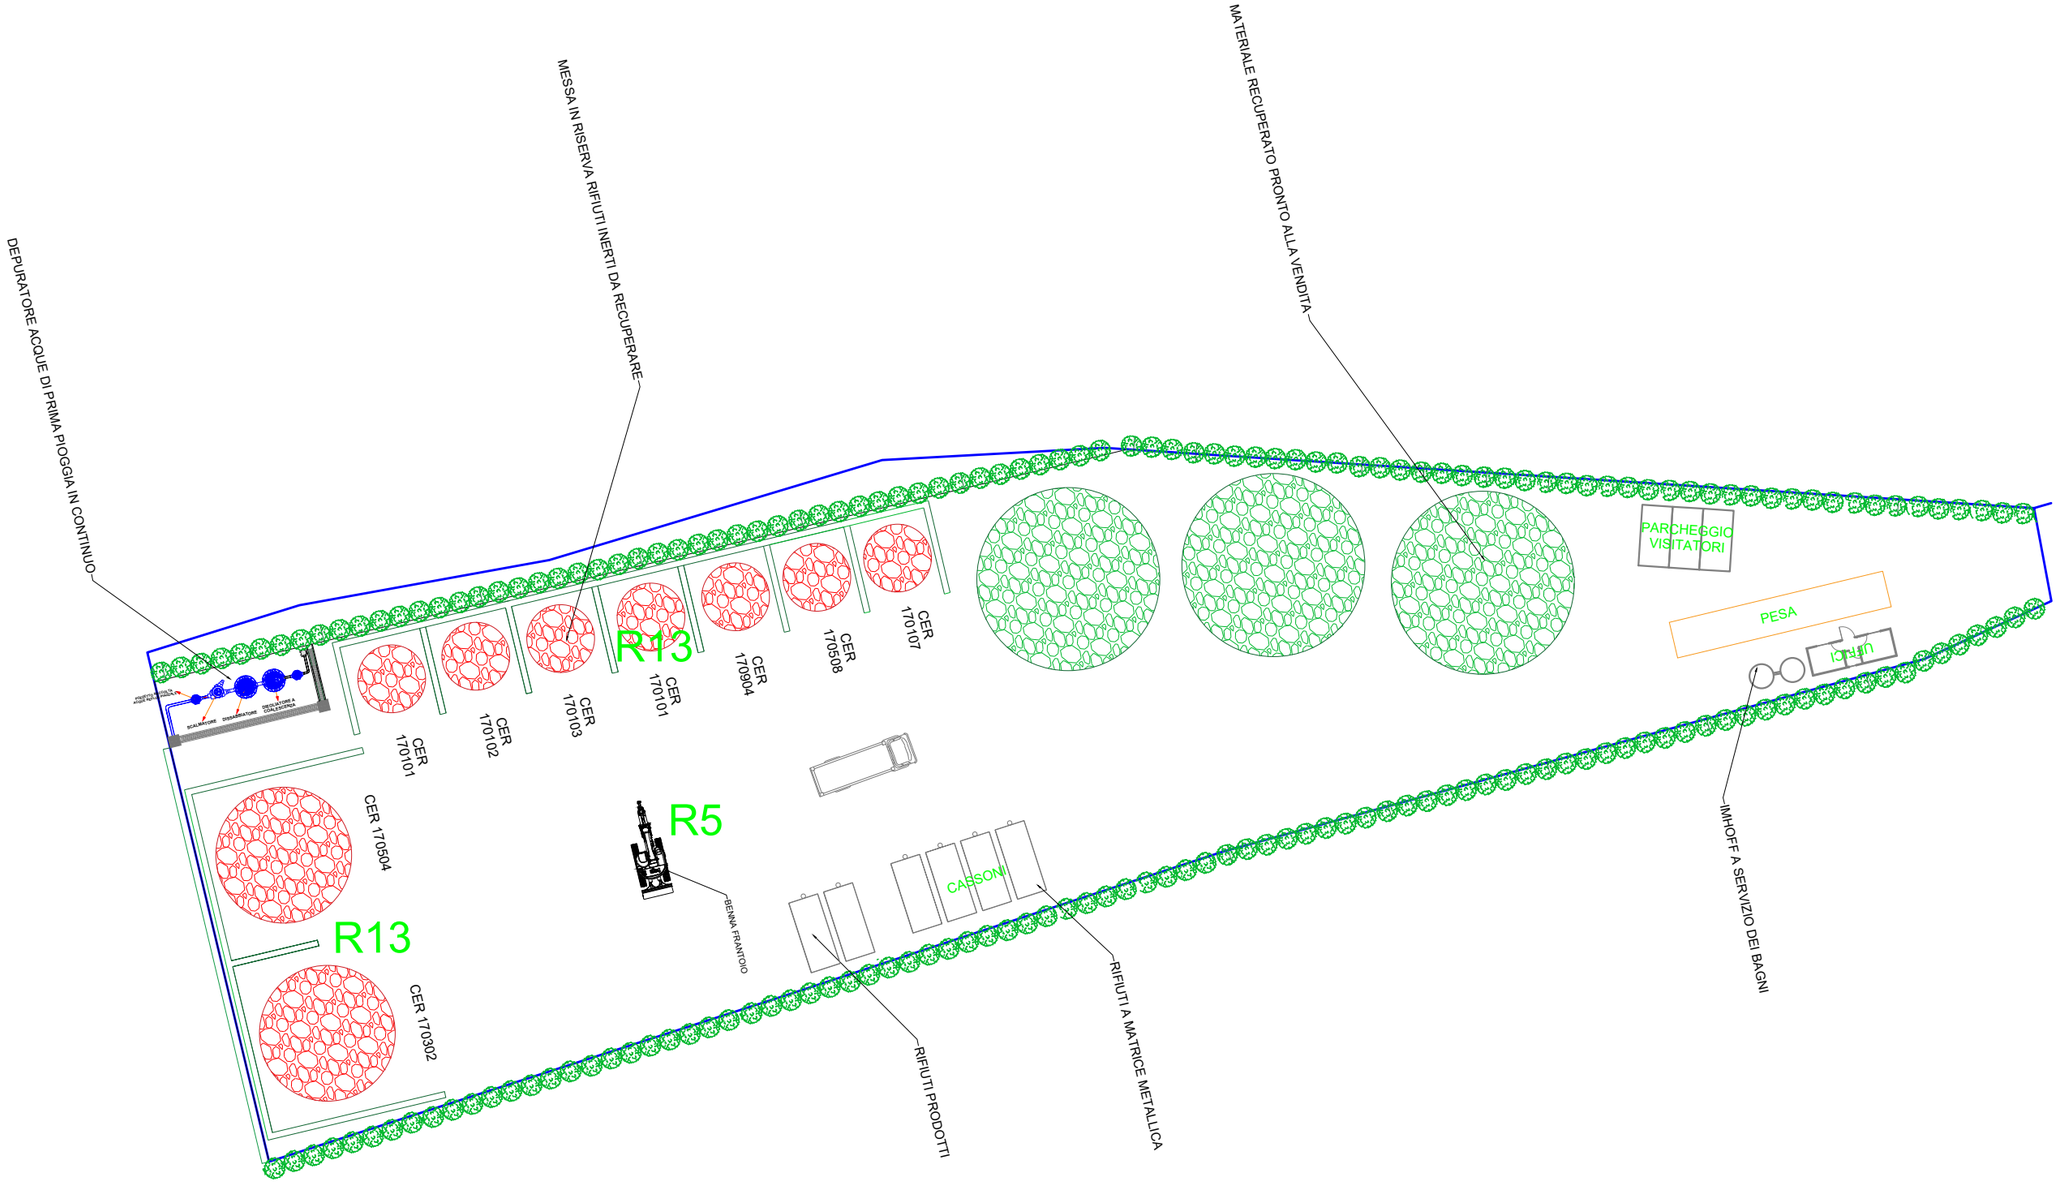

CLIENTE: Custmer	GEOTEK SRL SEDE LEGALE VIA MANCINI 10 ACRI (CS) PI 03782060788
tipo di procedimento	RICHIESTA DI AUTORIZZAZIONE ART.208 DLGS 152 / 2006 DI UNA PIATTAFORMA DI RECUPERO DI RIFIUTI NON PERICOLOSI A MATRICE INERTE (R5 - R13) IN LOC. SERRALONGA, ACRI (CS)
Elaborato E9	LAYOUT IMPIANTO
DATA 03/03/2022	STATO REV.0
FORMATO FOGLIO: UNI A3 Size Paper	SCALA 1:500

Ing. Francesco Carida
Via G. Rito, 8100 Catanzaro
Pec: francesco.carida@ingpec.eu - email ingfcarida@gmail.com
web site http://ifcservizidiconsulenza.it Phone +393666628438

(Documento informatico firmato digitalmente ai sensi del D.Lgs 82/2005 s.m.i. e norme collegate, il quale sostituisce il documento cartaceo e la firma autografa)