

Comune di Mileto
Provincia di Vibo Valentia

Richiesta aumento quantità impianto di smaltimento e recupero rifiuti non pericolosi sito in località Piano di Bruno, nel comune di Mileto (VV), autorizzato con D.D. Regione Calabria n.14518 del 05/12/2018.

Tavola
5

CARTA DEI VINCOLI

Committente
S.A.TEL. di Salimbeni Salvatore
Legale Rappresentante: Salimbeni Salvatore
nato a Mileto (VV) il 10.02.1974 e
ivi residente alla via F. Forgione n. 8

Il Progettista
Ing. Filippo Valotta

Revisori elaborato:
Rev.00 – Aprile 2022

Il Provinciale Ingegnere
Filippo Valotta


Data Aprile 2022

Scala 1:2.000


Stralcio carta di rischio frana del P.A.I. (scala 1:2.000)




Stralcio carta dei vincoli del P.S.C. adottato (scala 1:2.000)

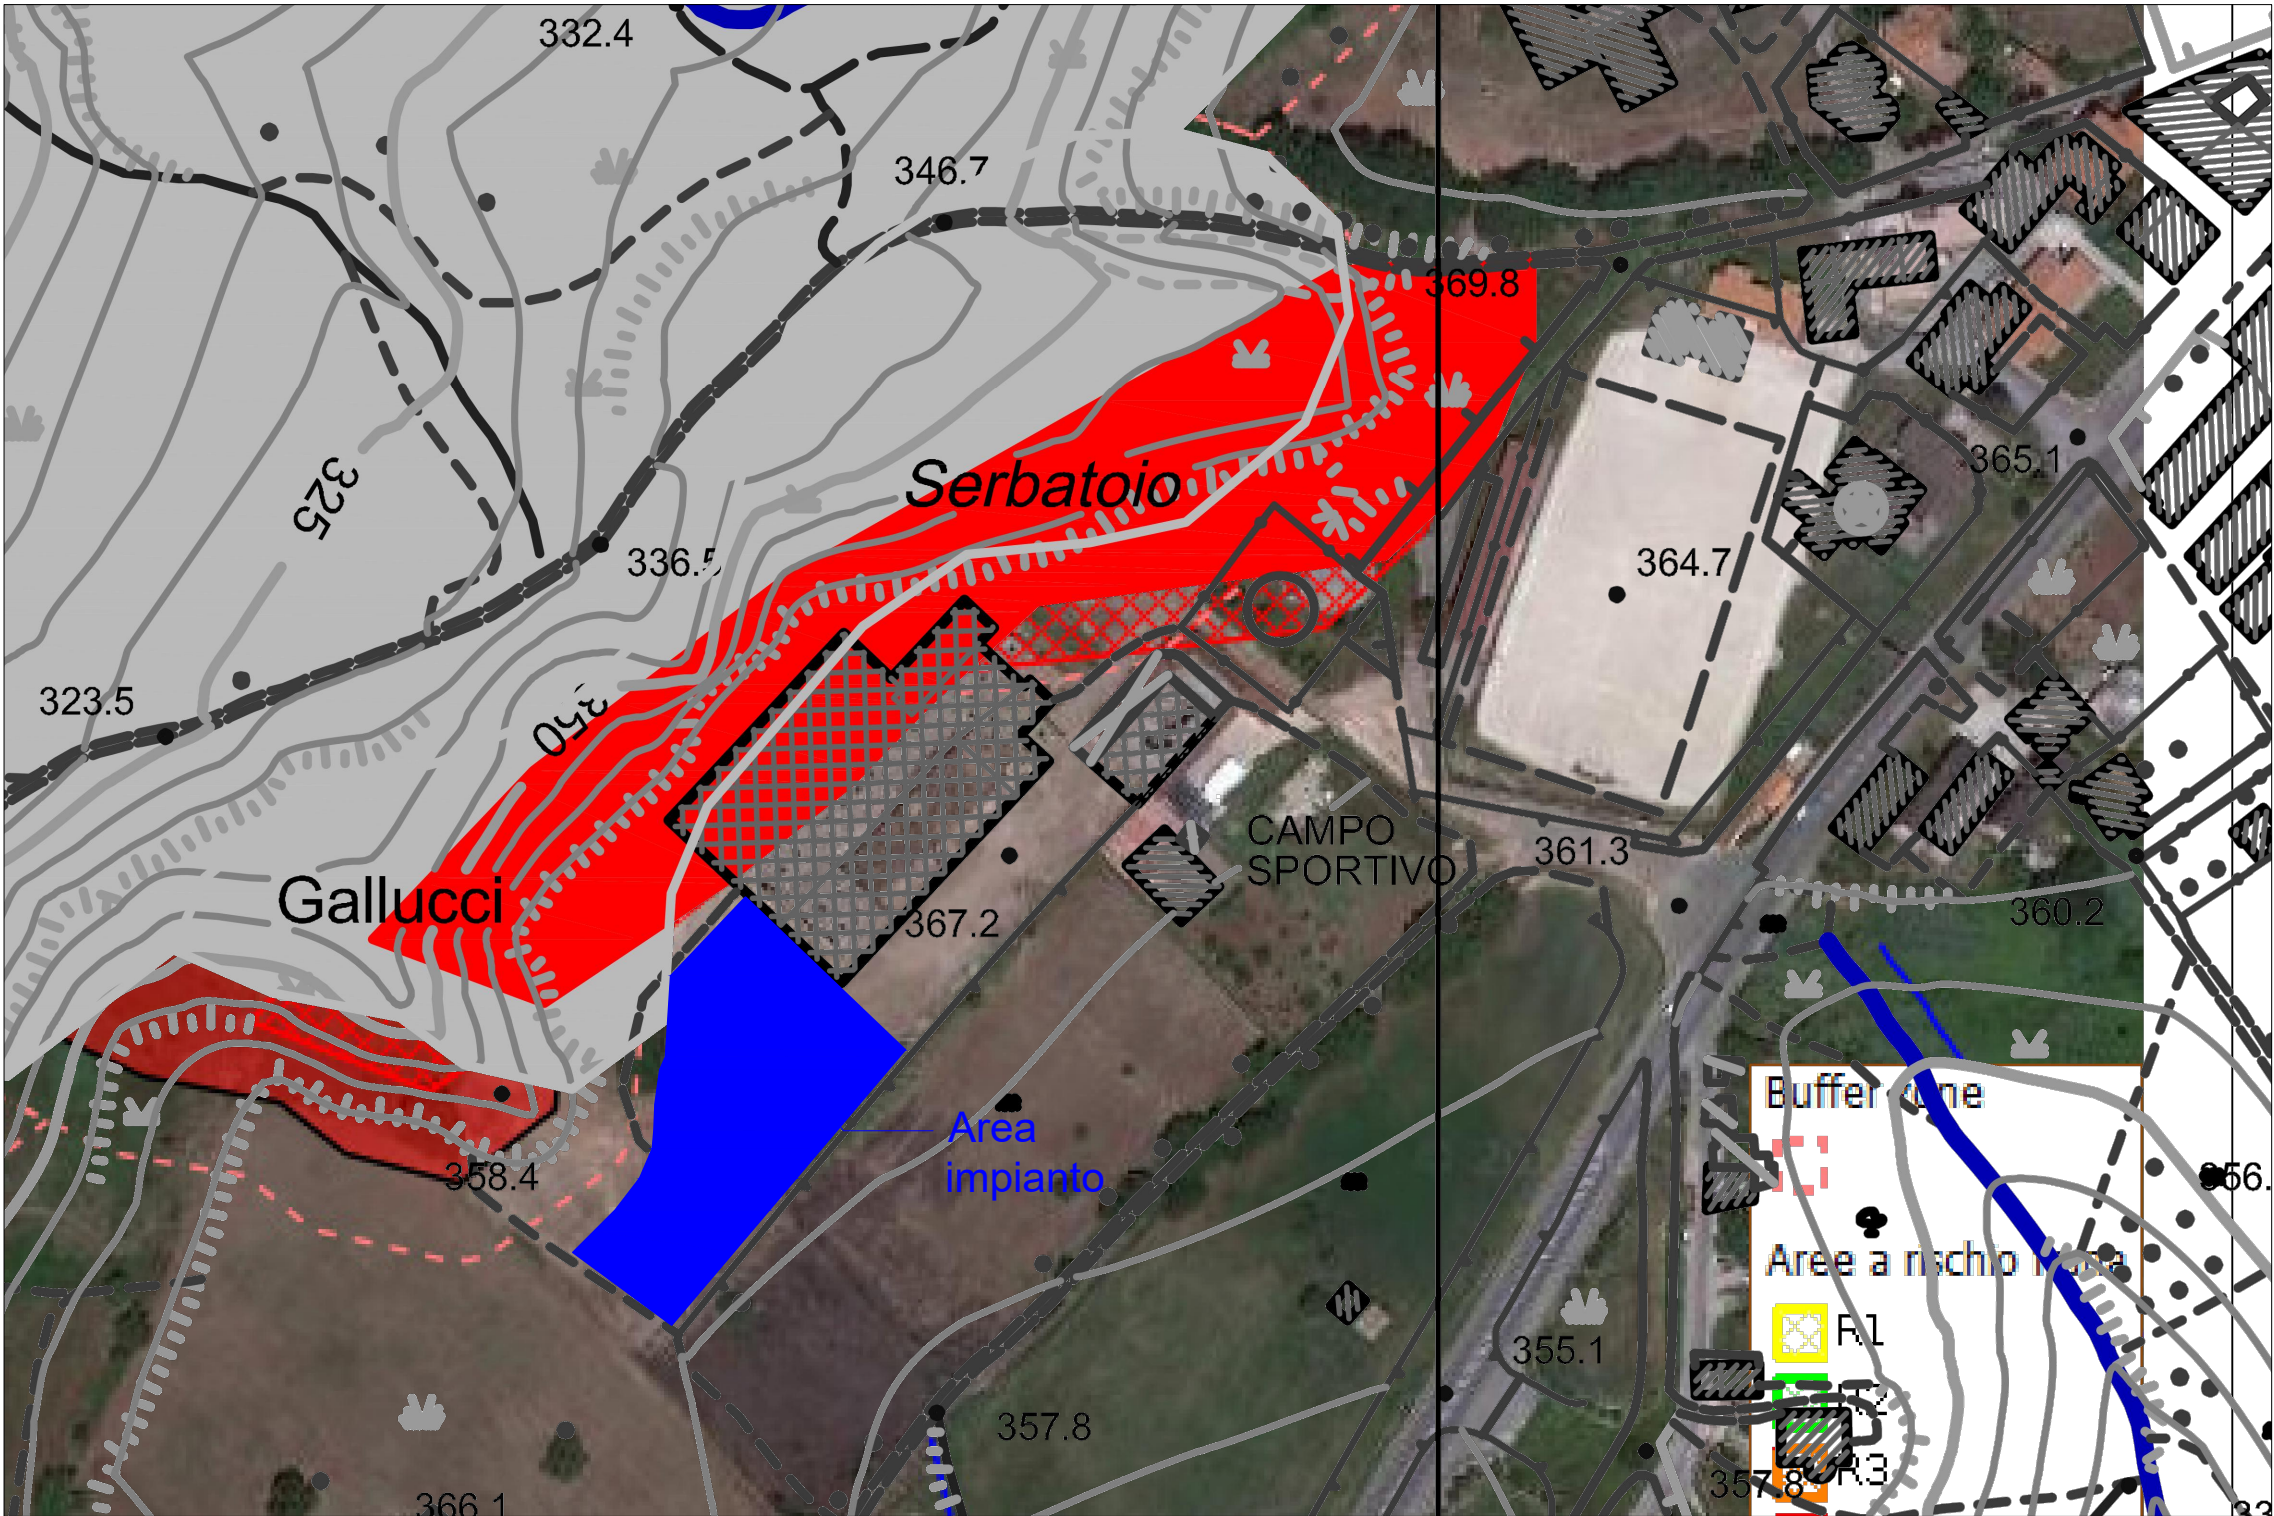

Stralcio carta geomorfologica del P.S.C. adottato (scala 1:2.000)

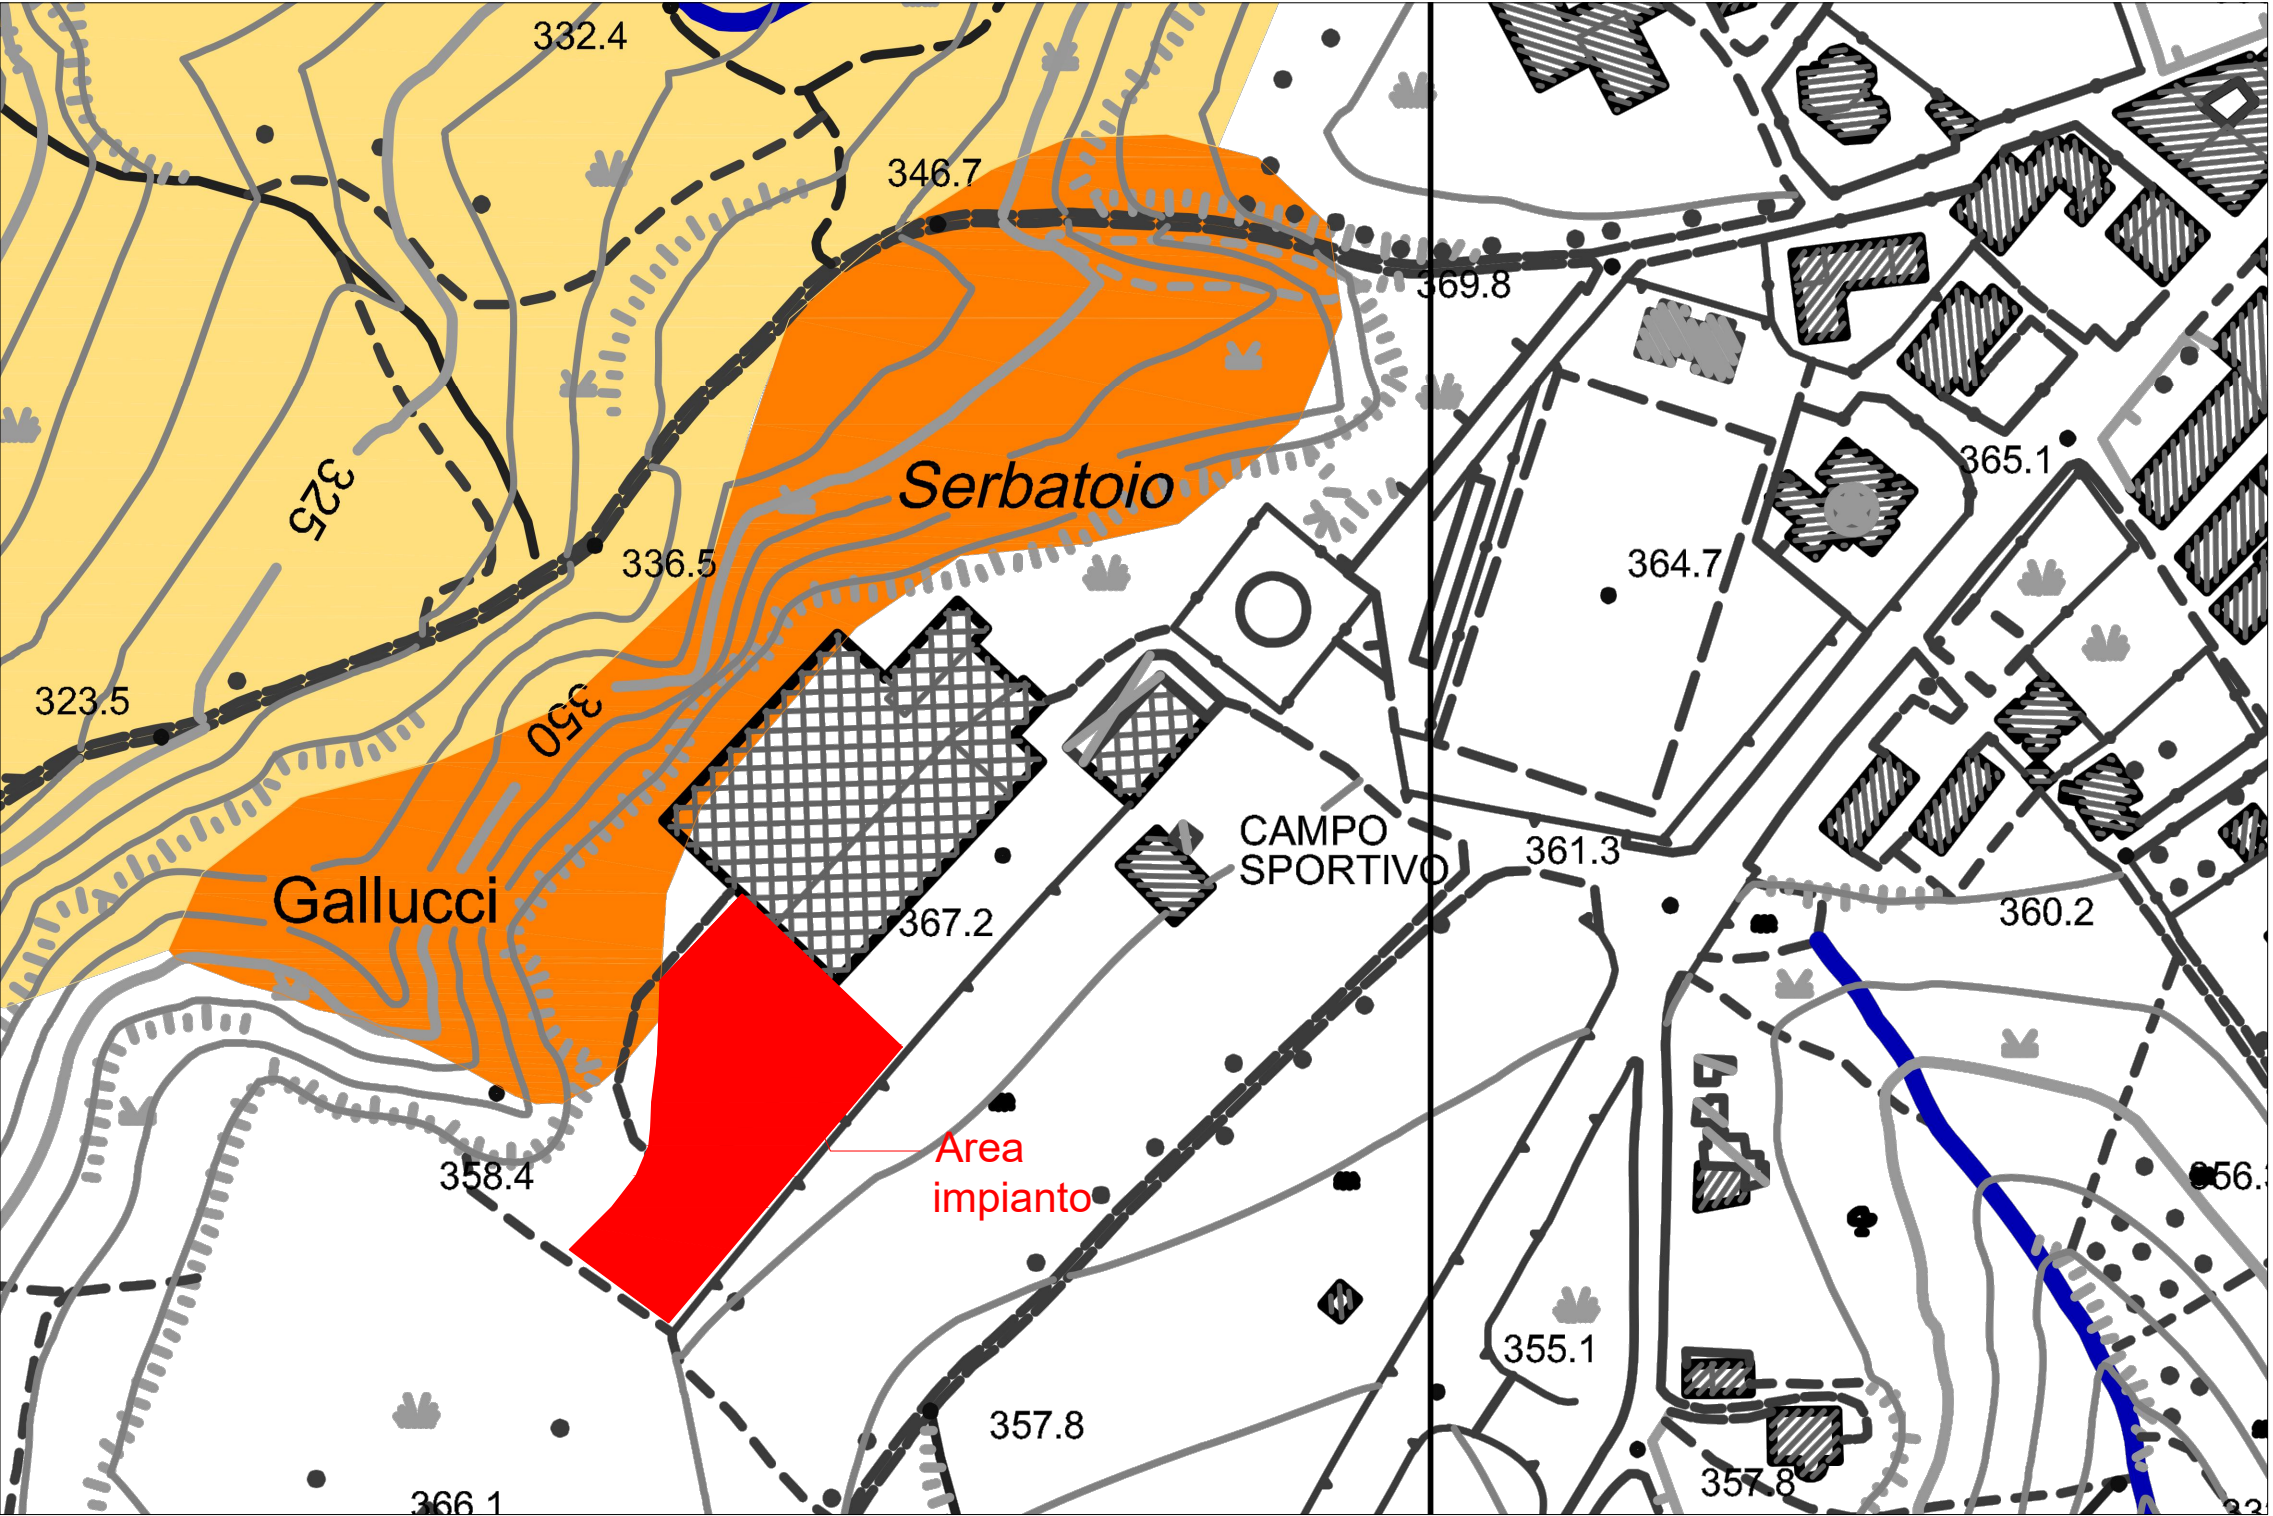

Legenda carta dei vincoli del P.S.C. adottato

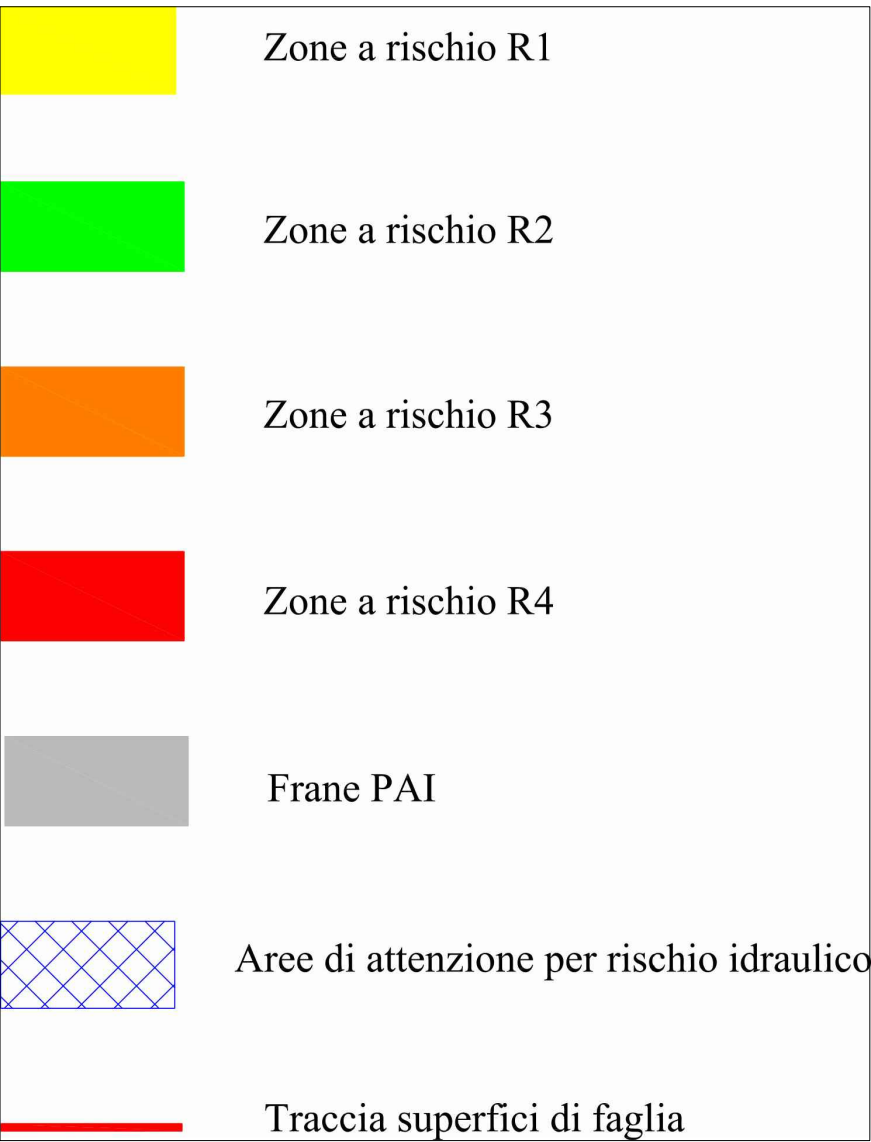

Legenda carta geomorfologica del P.S.C. adottato

