
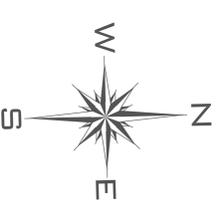
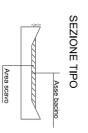


# CARTA TECNICA REGIONALE

Scala 1:5000

Elemento n° 574121  
Elemento n° 574122

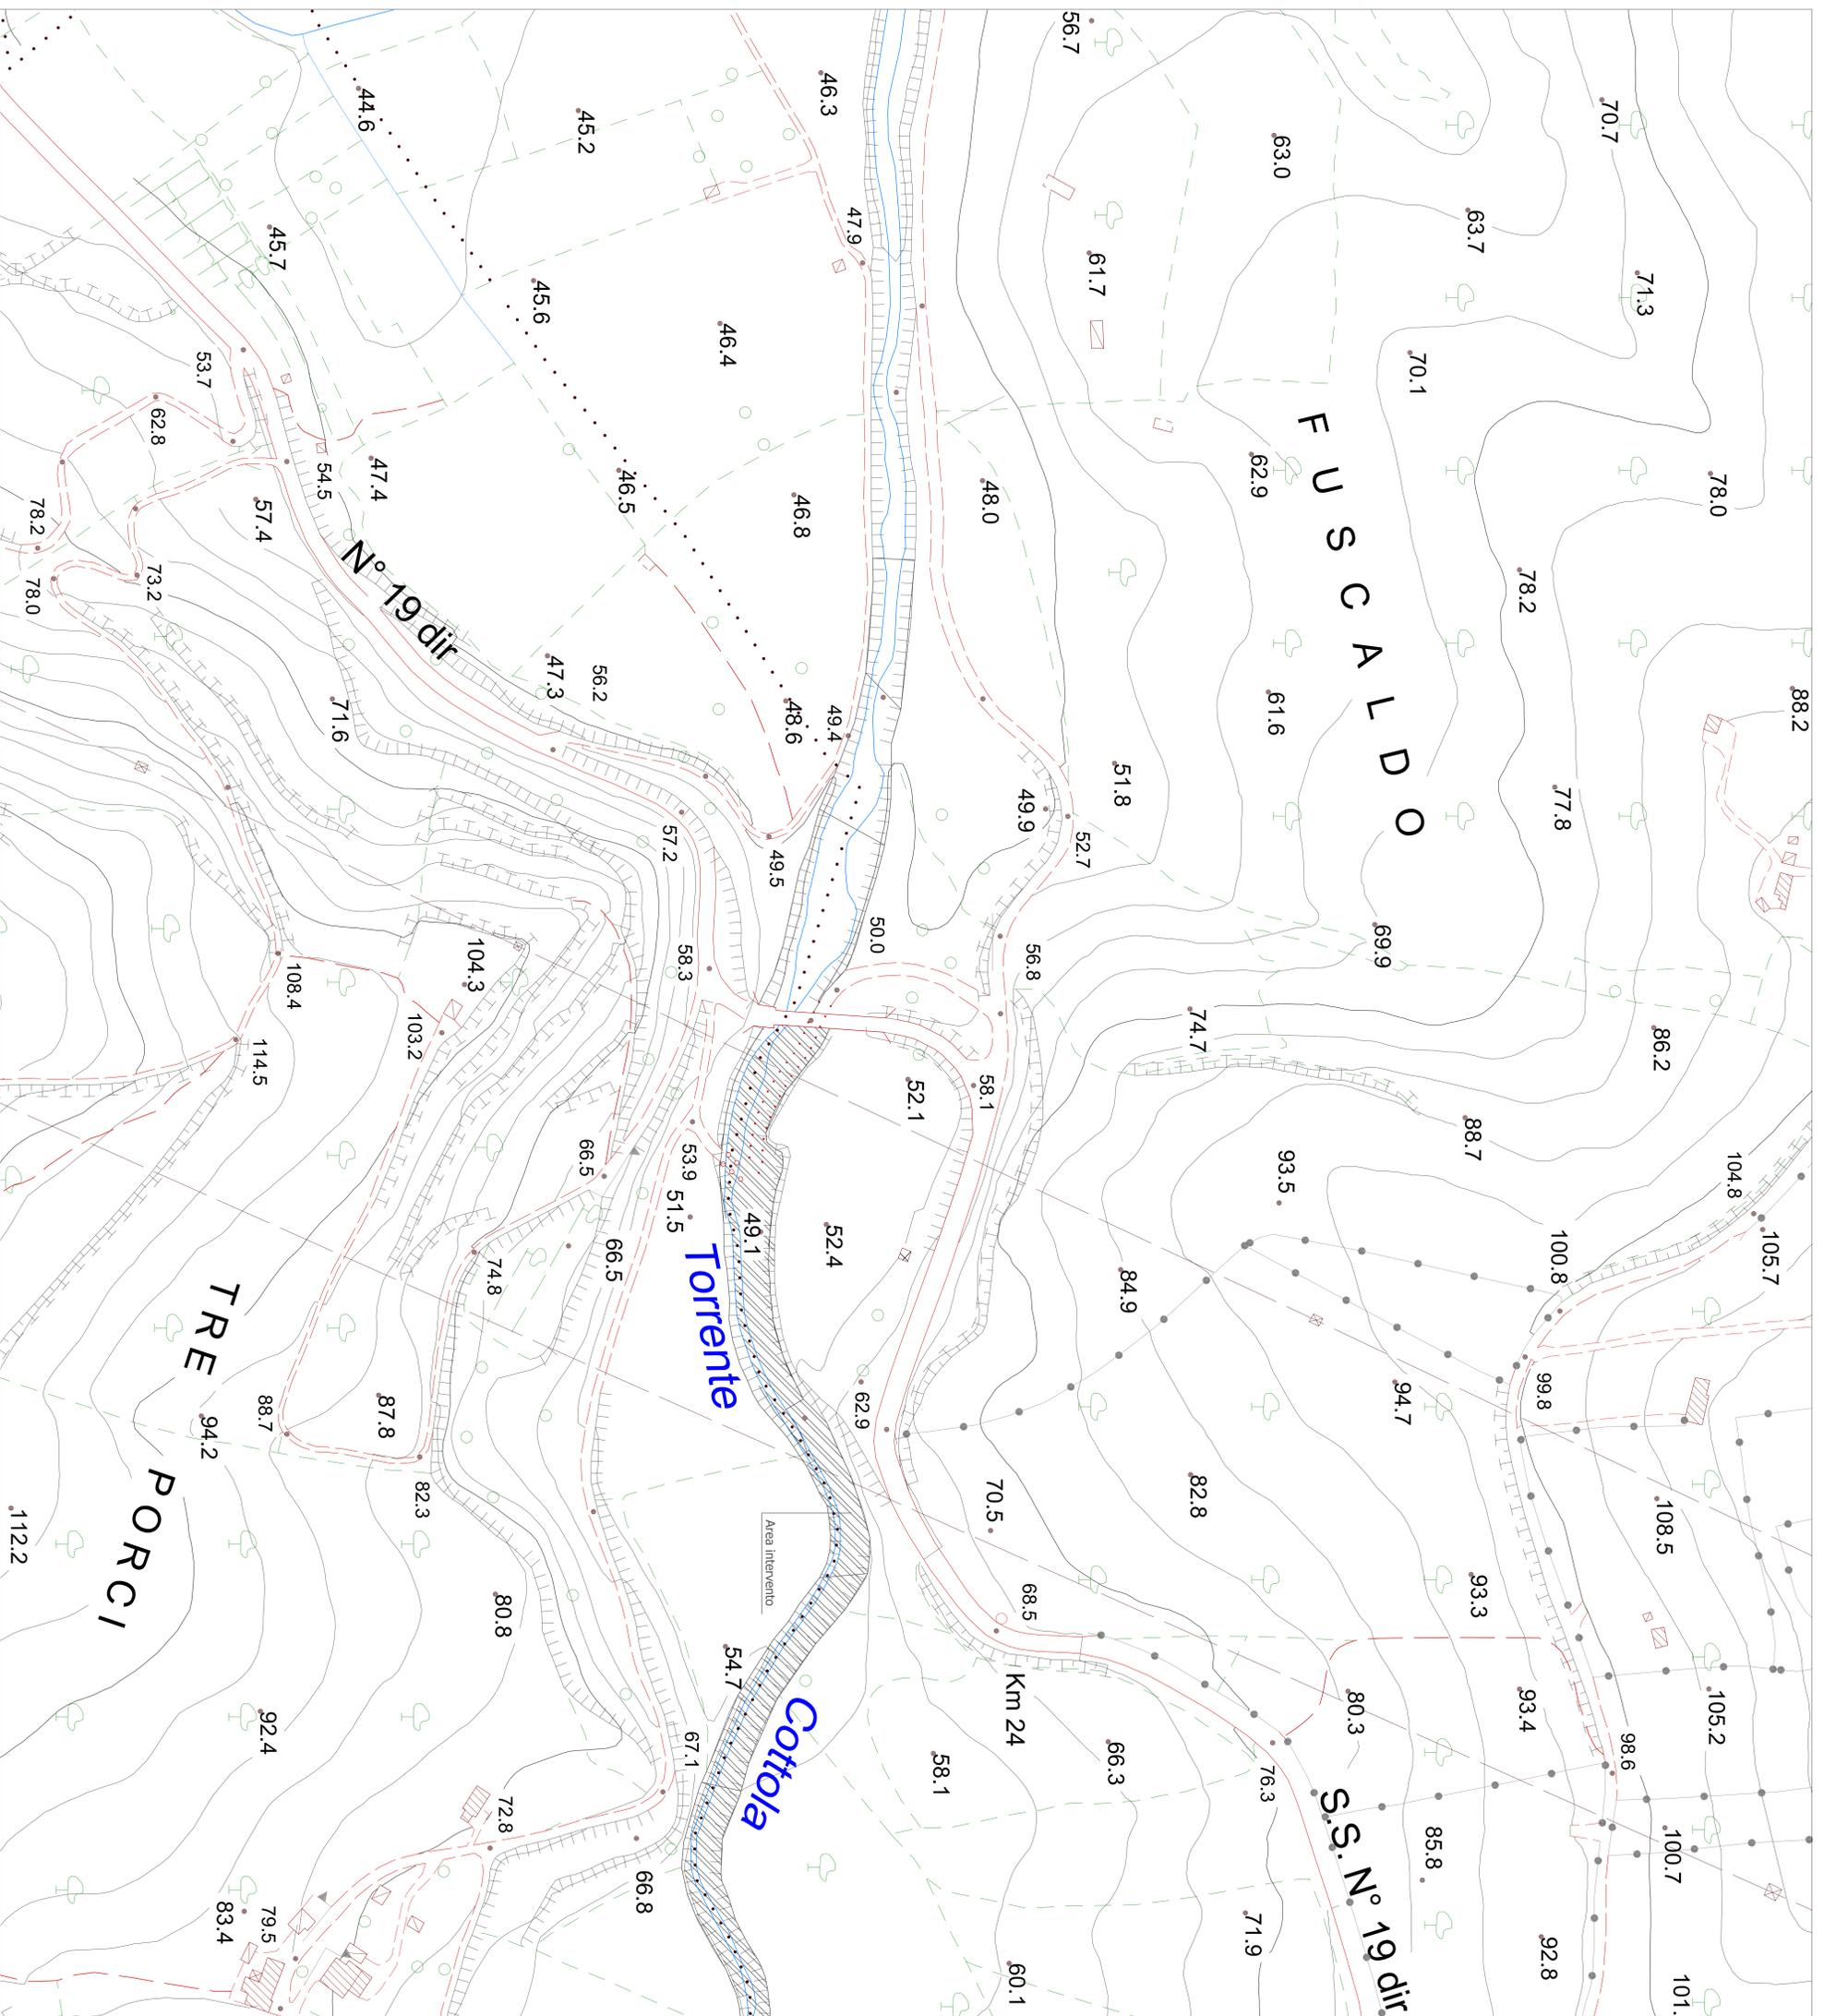

REGIONE CALABRIA

DIPARTIMENTO LL.PP.-SETTORE U.O.T. FUNZIONI TERRITORIALI

INTERVENTI DI RIPRISTINO DELLE SEZIONI DI  
DEFLUSSO E DELLA FUNZIONALITÀ DELLE  
OPERE IDRAULICHE NEI CORSI D'ACQUA  
MINORI

NELLA PROVINCIA DI CATANZARO

CODICE REGIONE CZ 07/910  
DECRETO DIREZIONALE N.230 DEL 20/06/2019  
CUP: J261720004001  
SMEF: C63.83.071.0003

TAV. 29  
scala 1:5000  
PLANIMETRIA INTERVENTO COTTOLA

PROGETTO ESECUTIVO

PROGETTISTA  
Ing. Luigi Ottavio Marcano

FEBBRAIO 2020

IN RESPONSABILITÀ UNICA DEL PROCESSIONARIO  
Ing. Giuseppe Pappalardo