

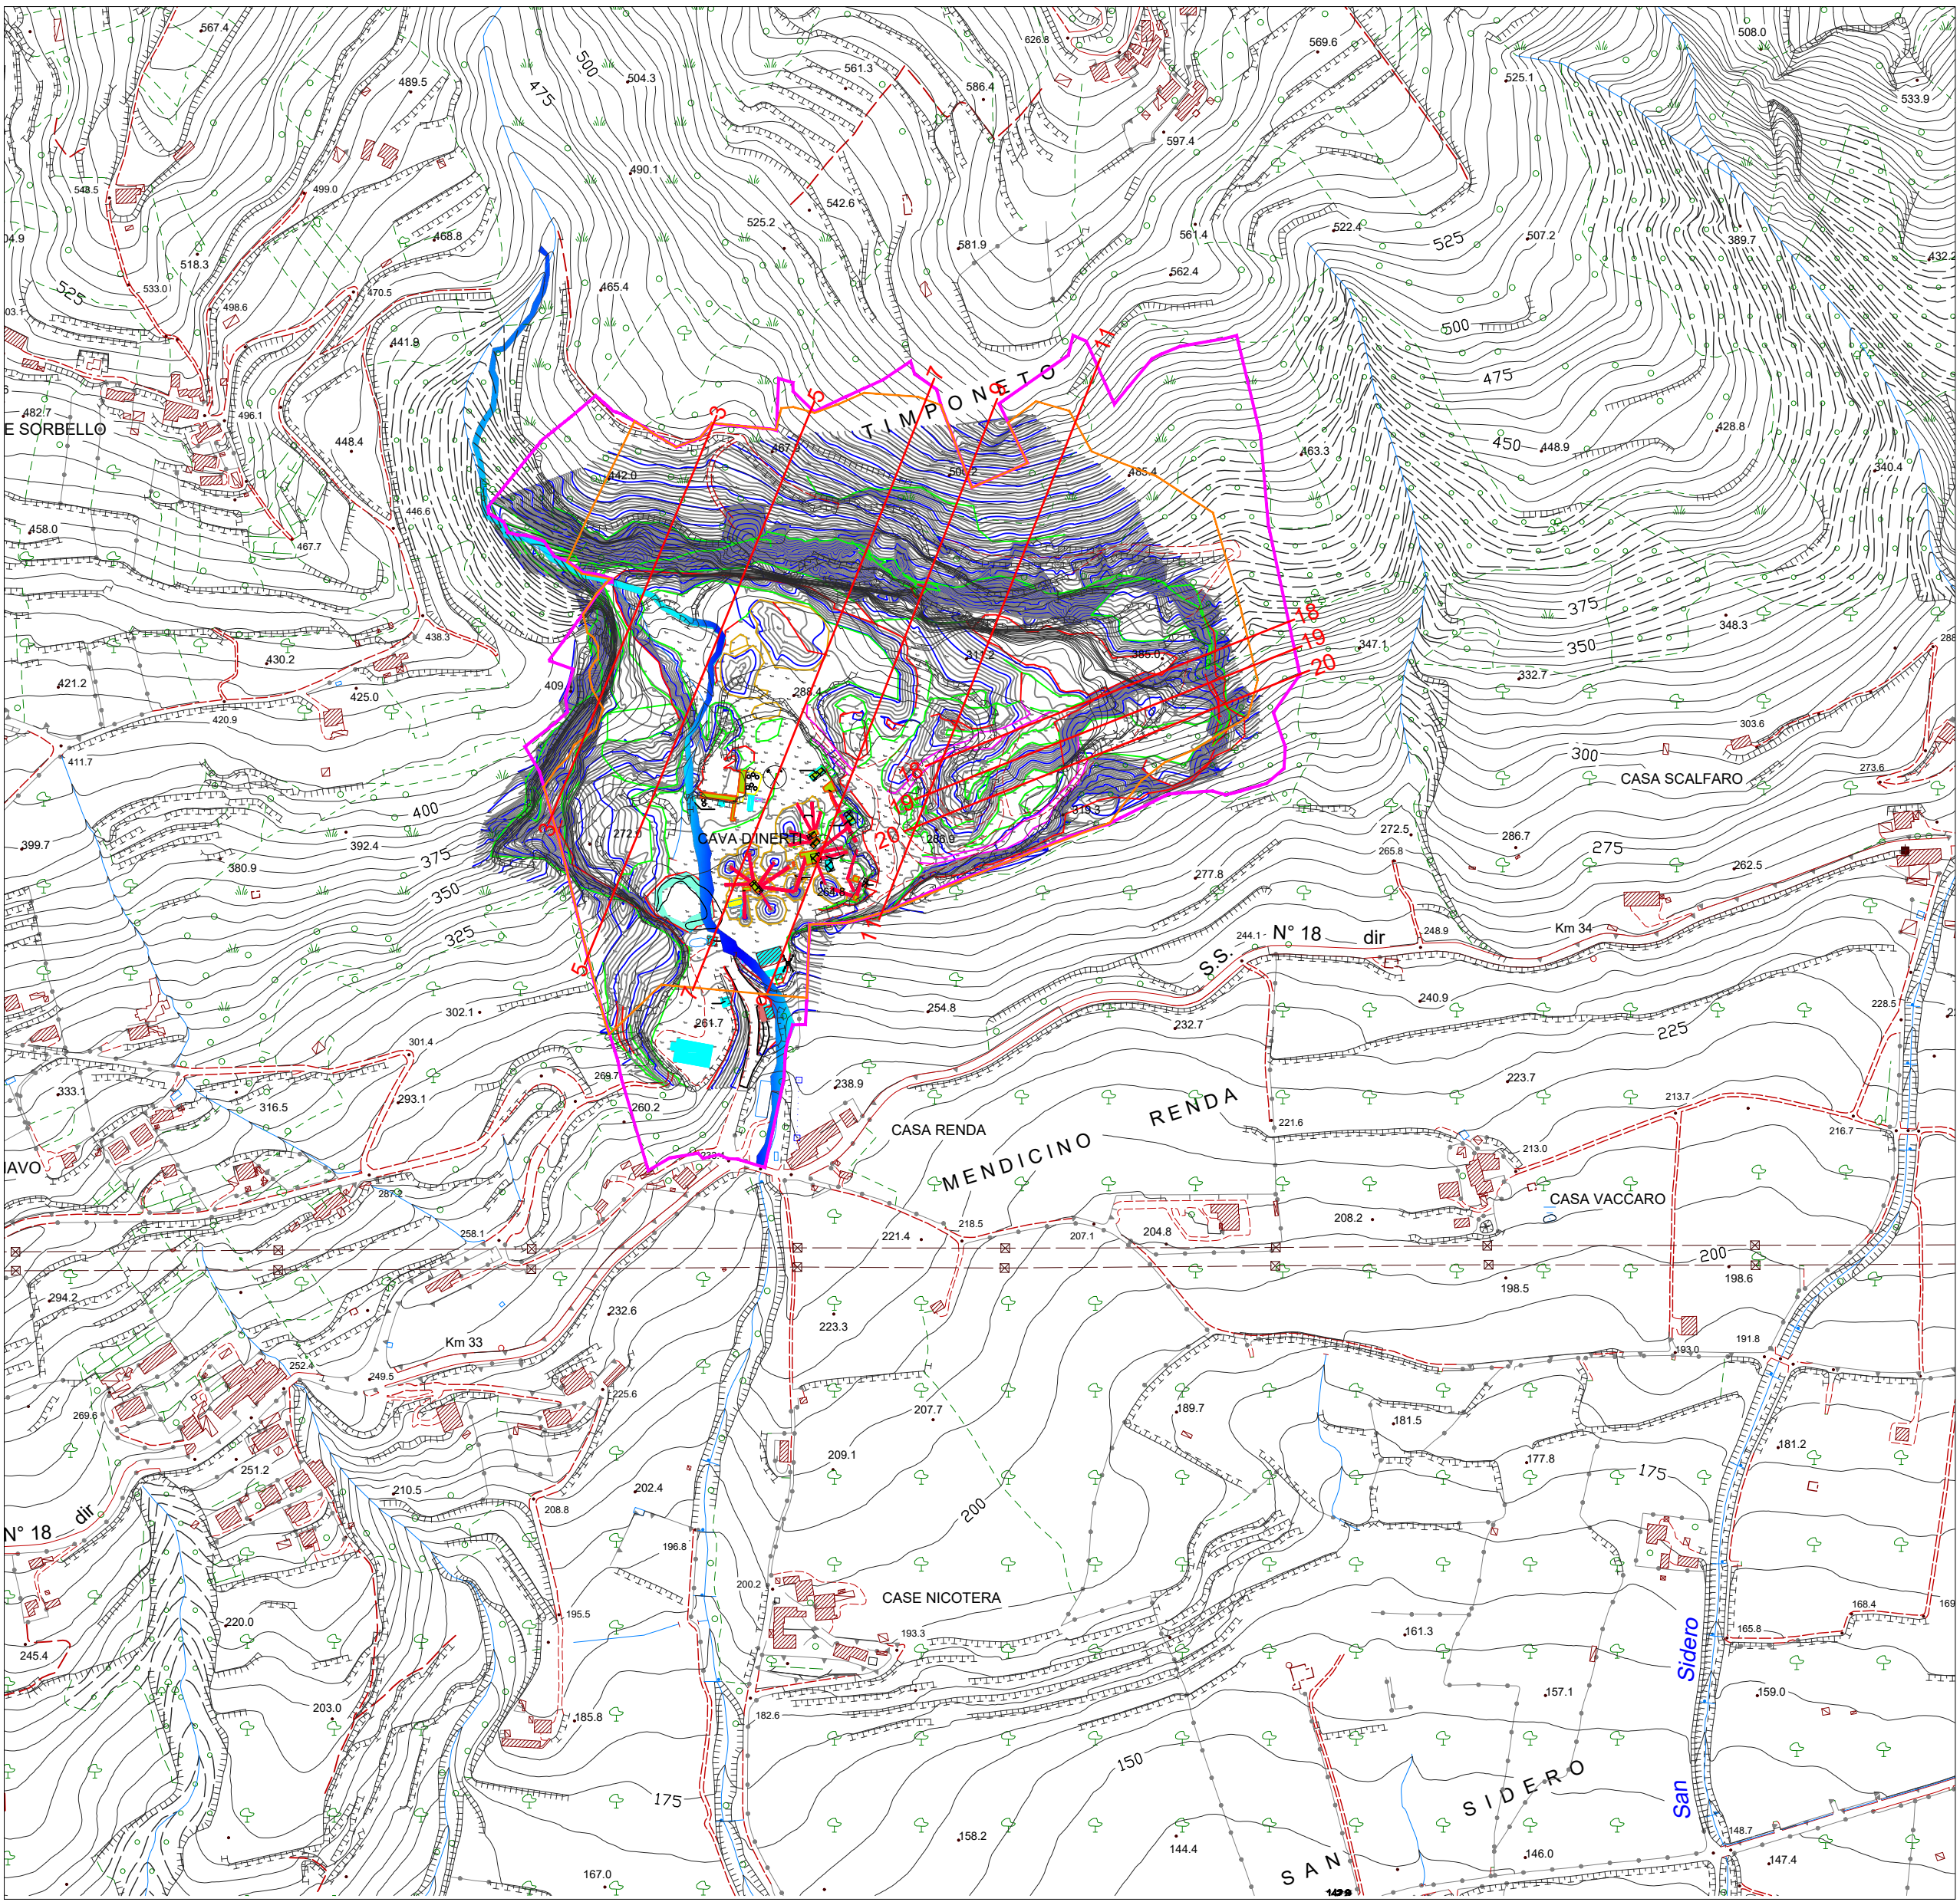
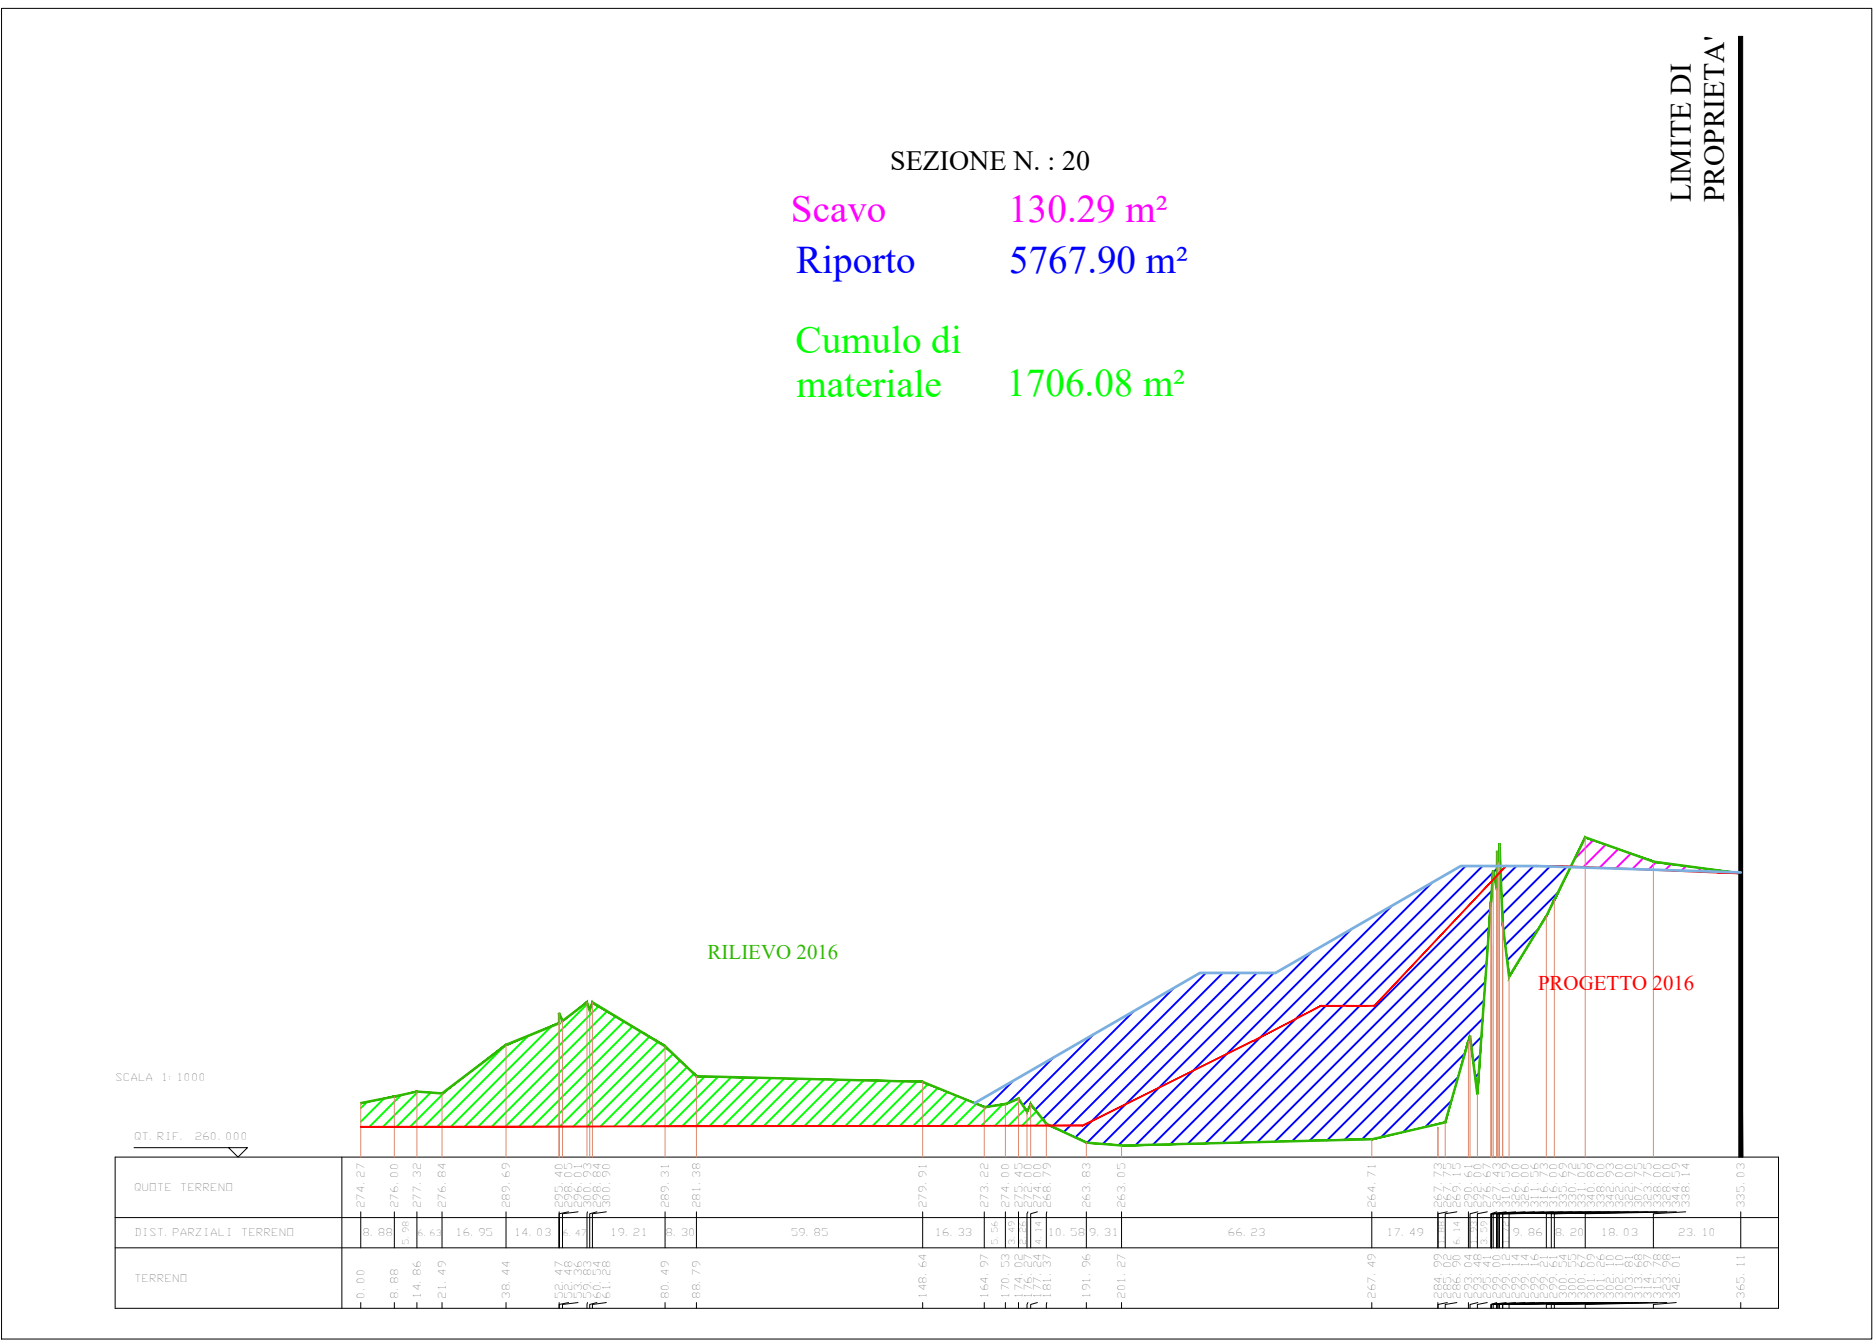
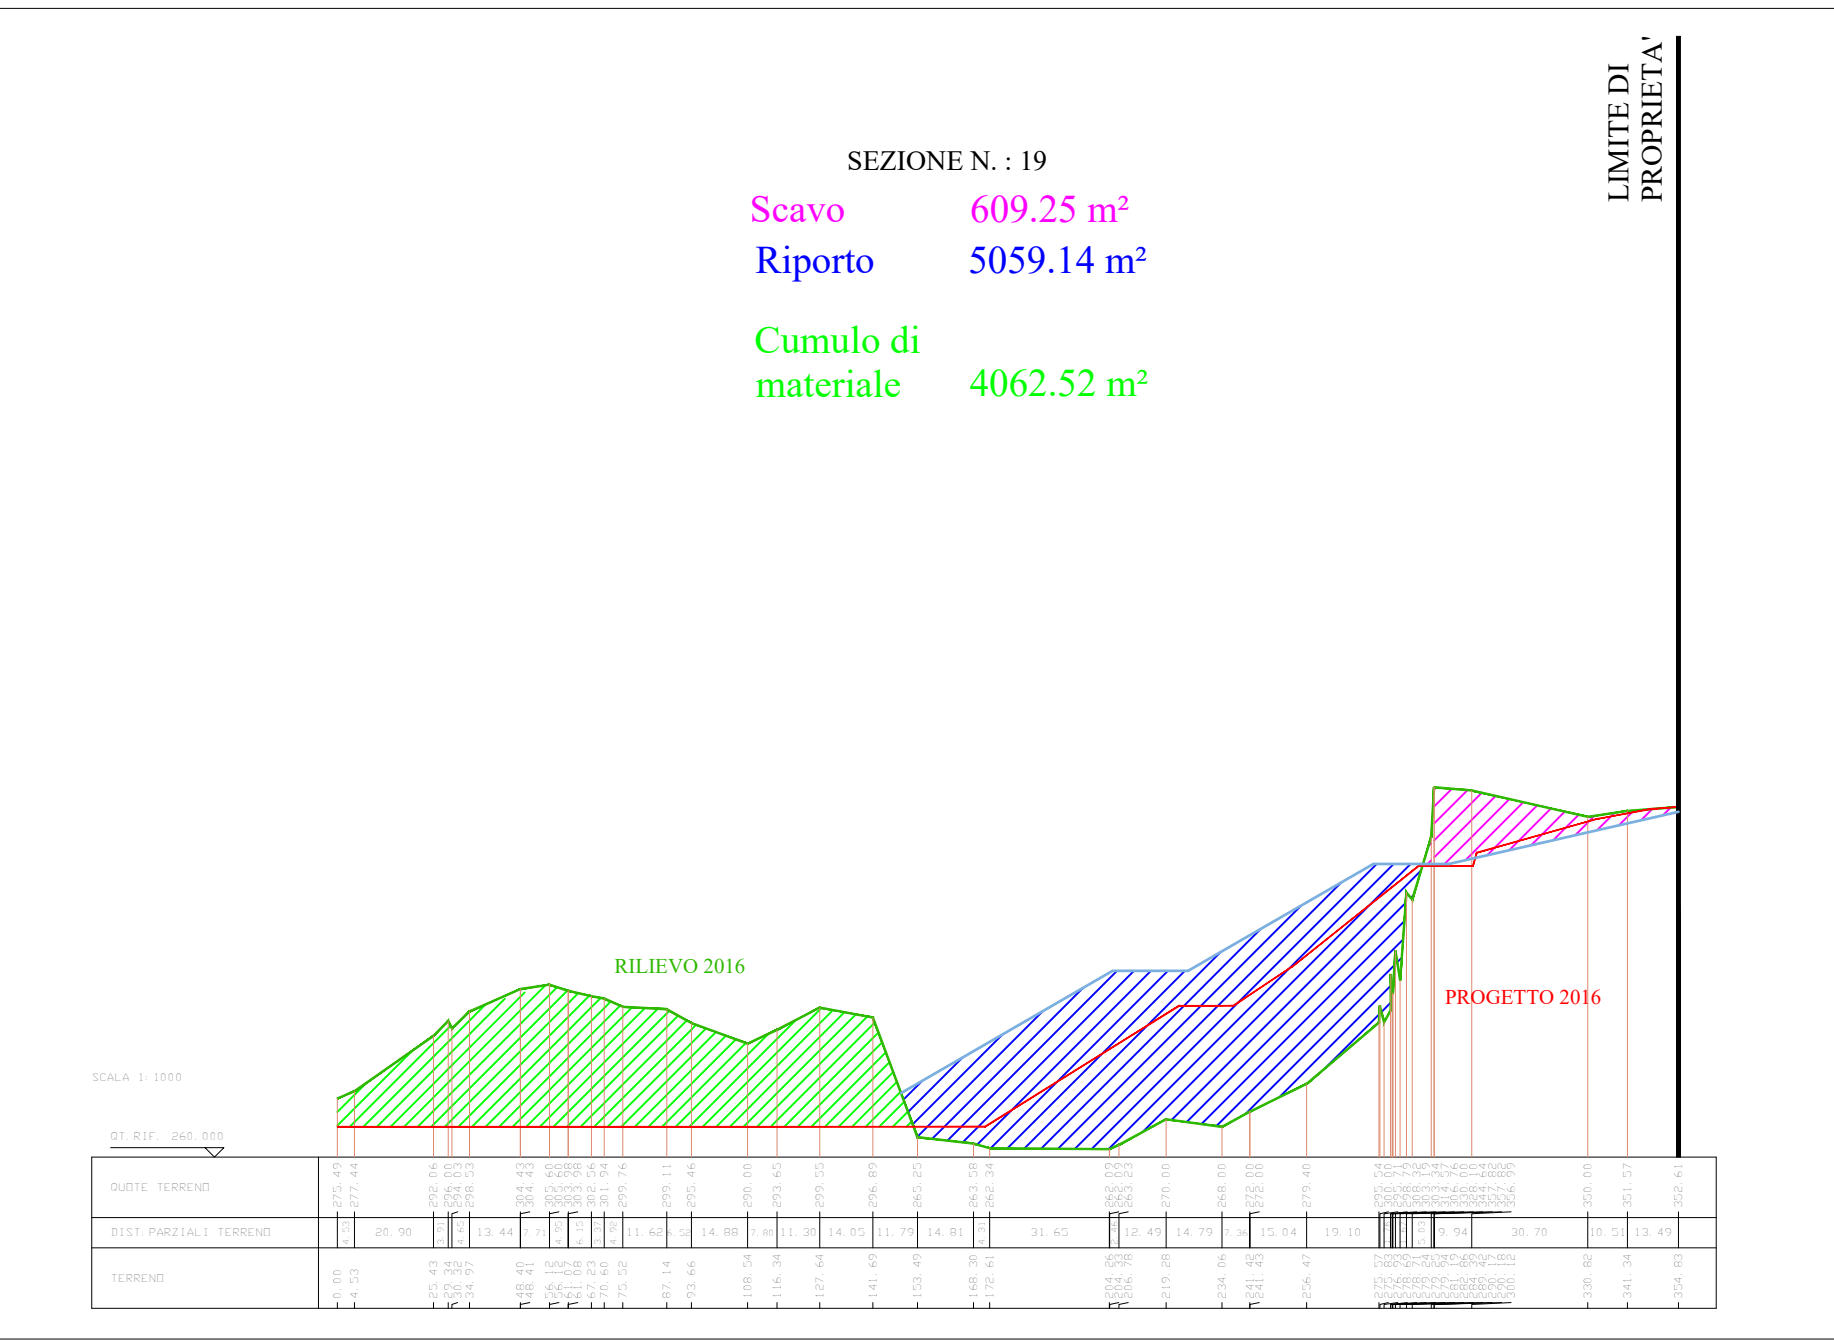
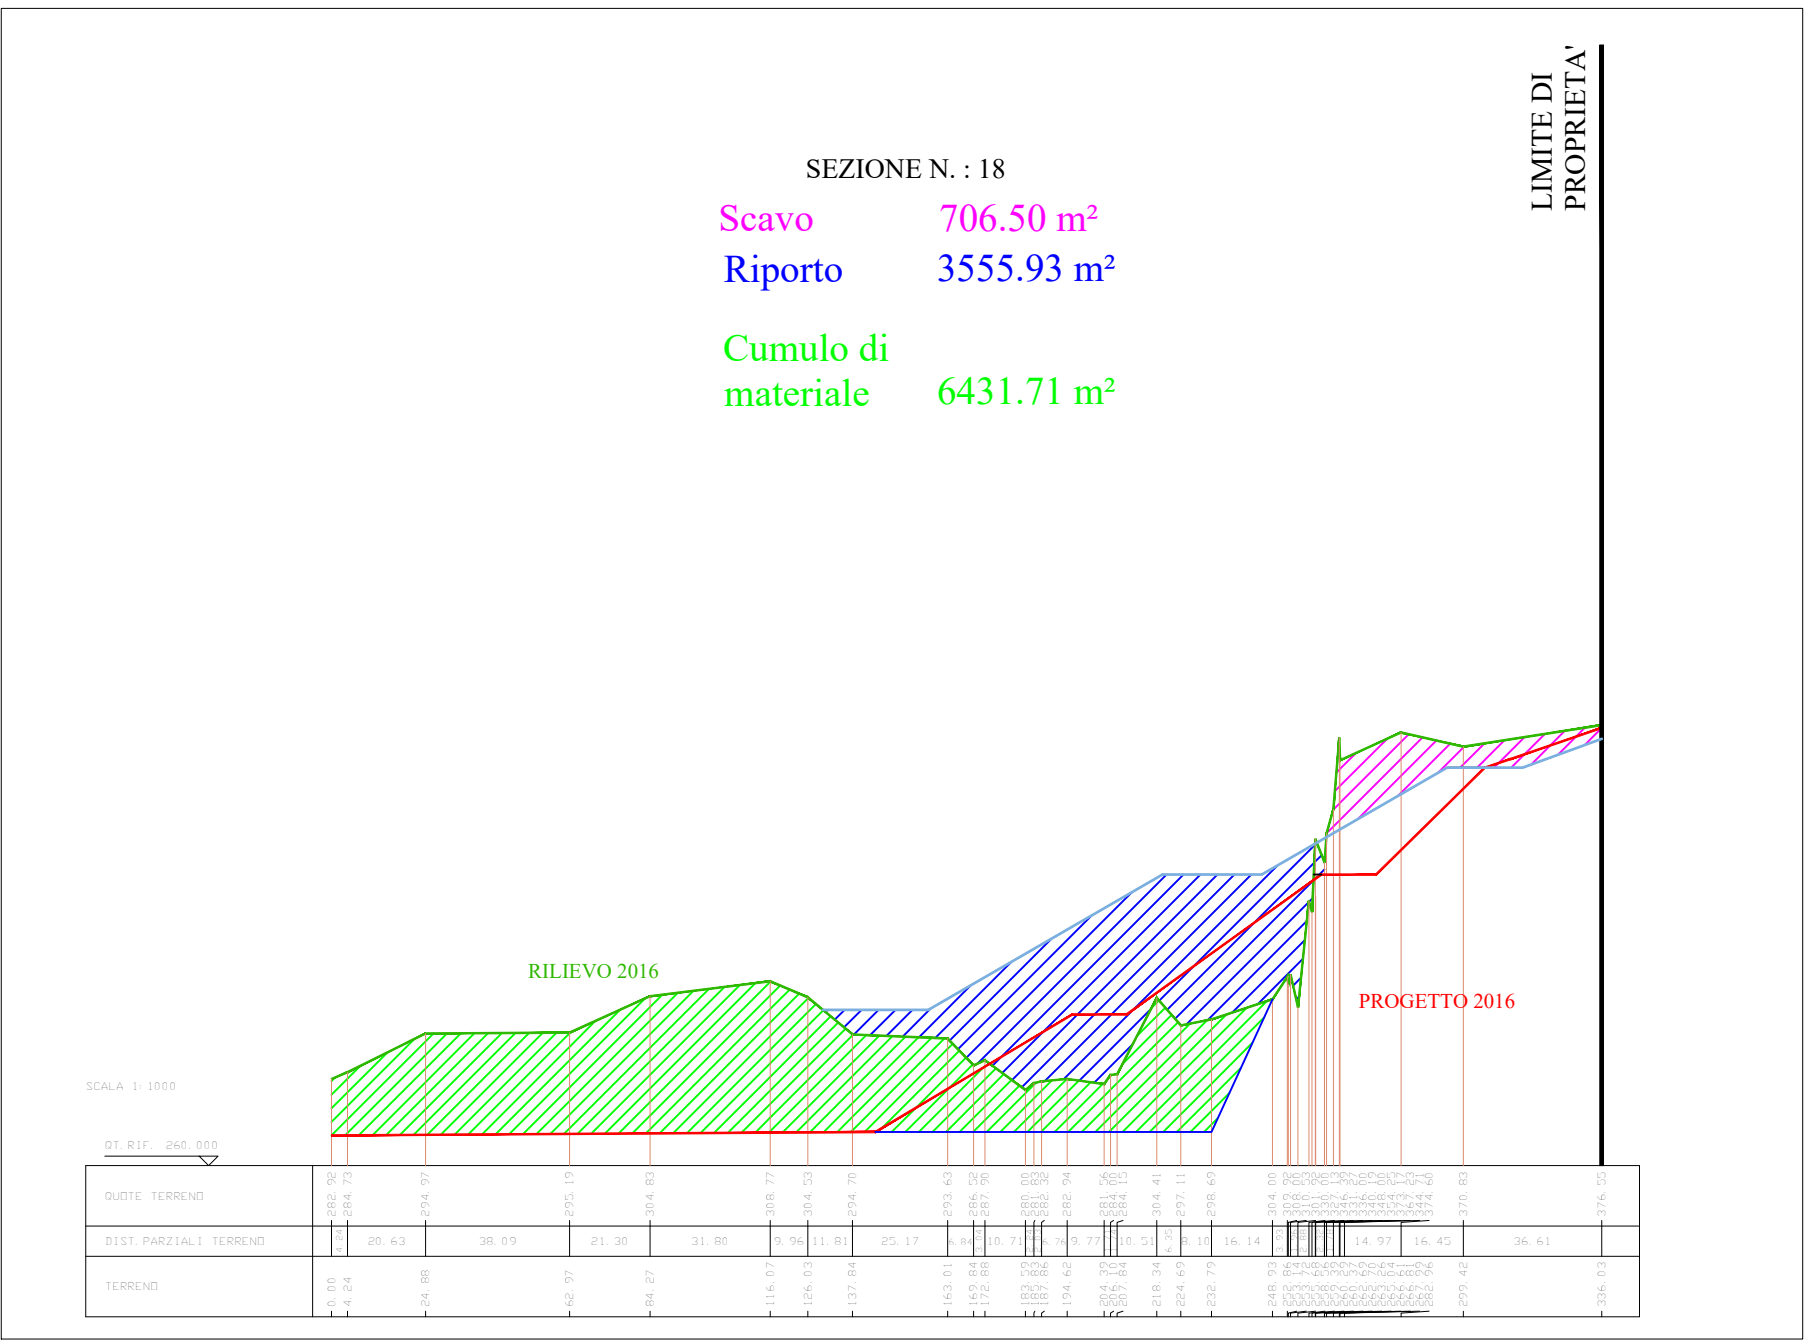
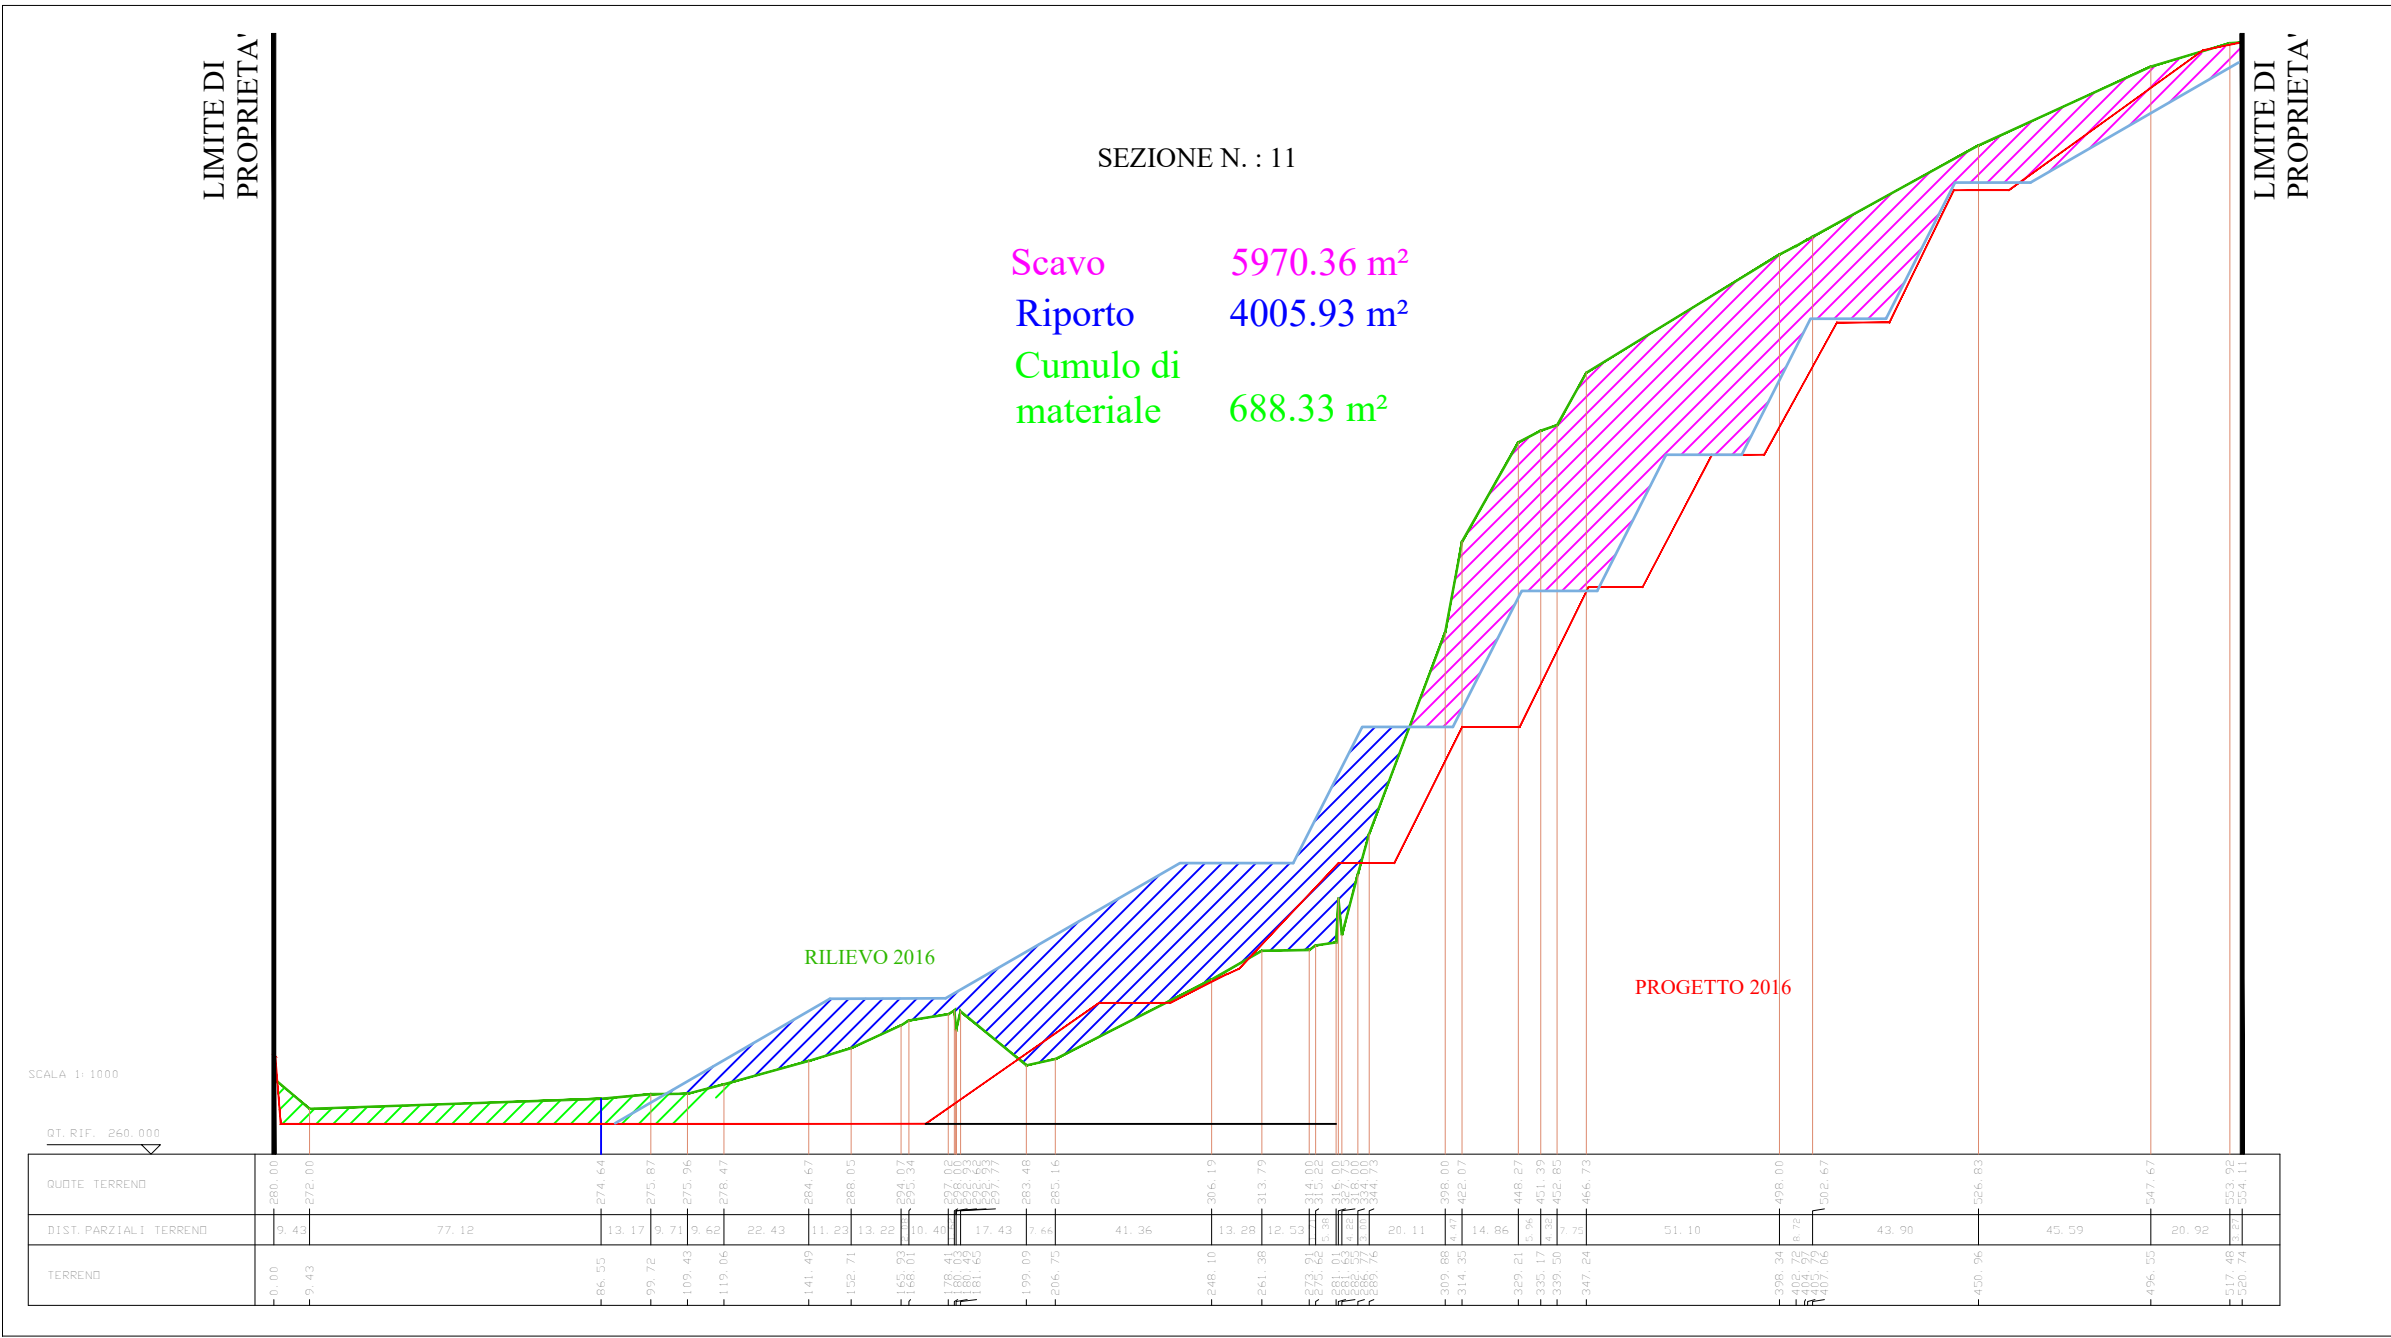
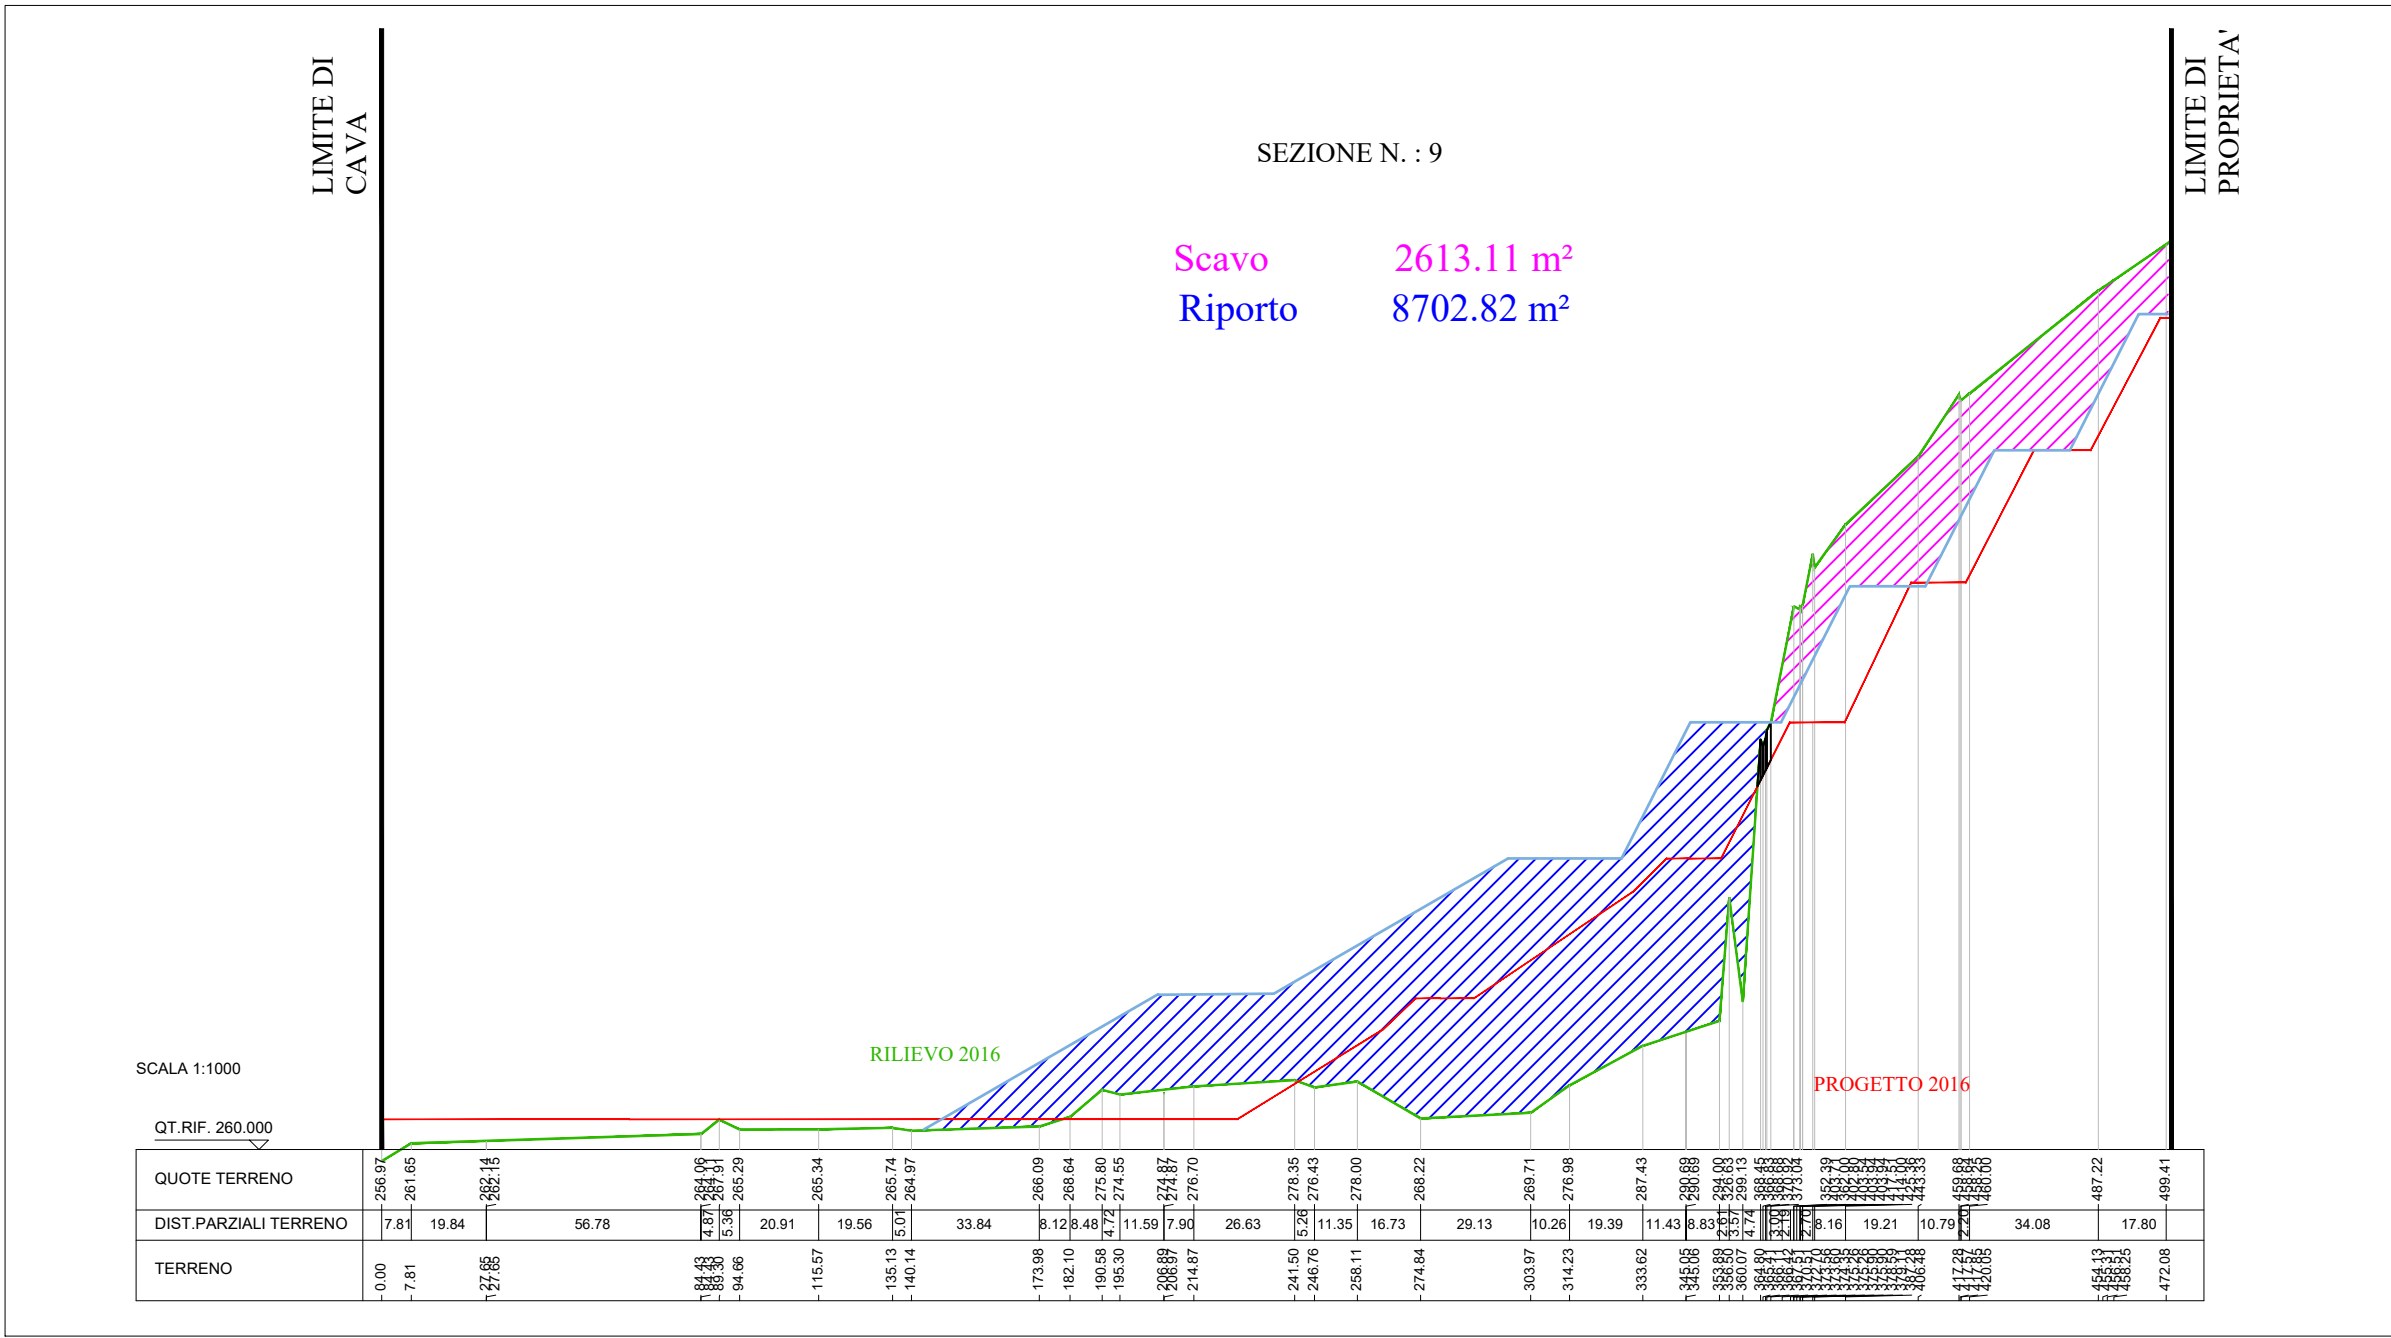
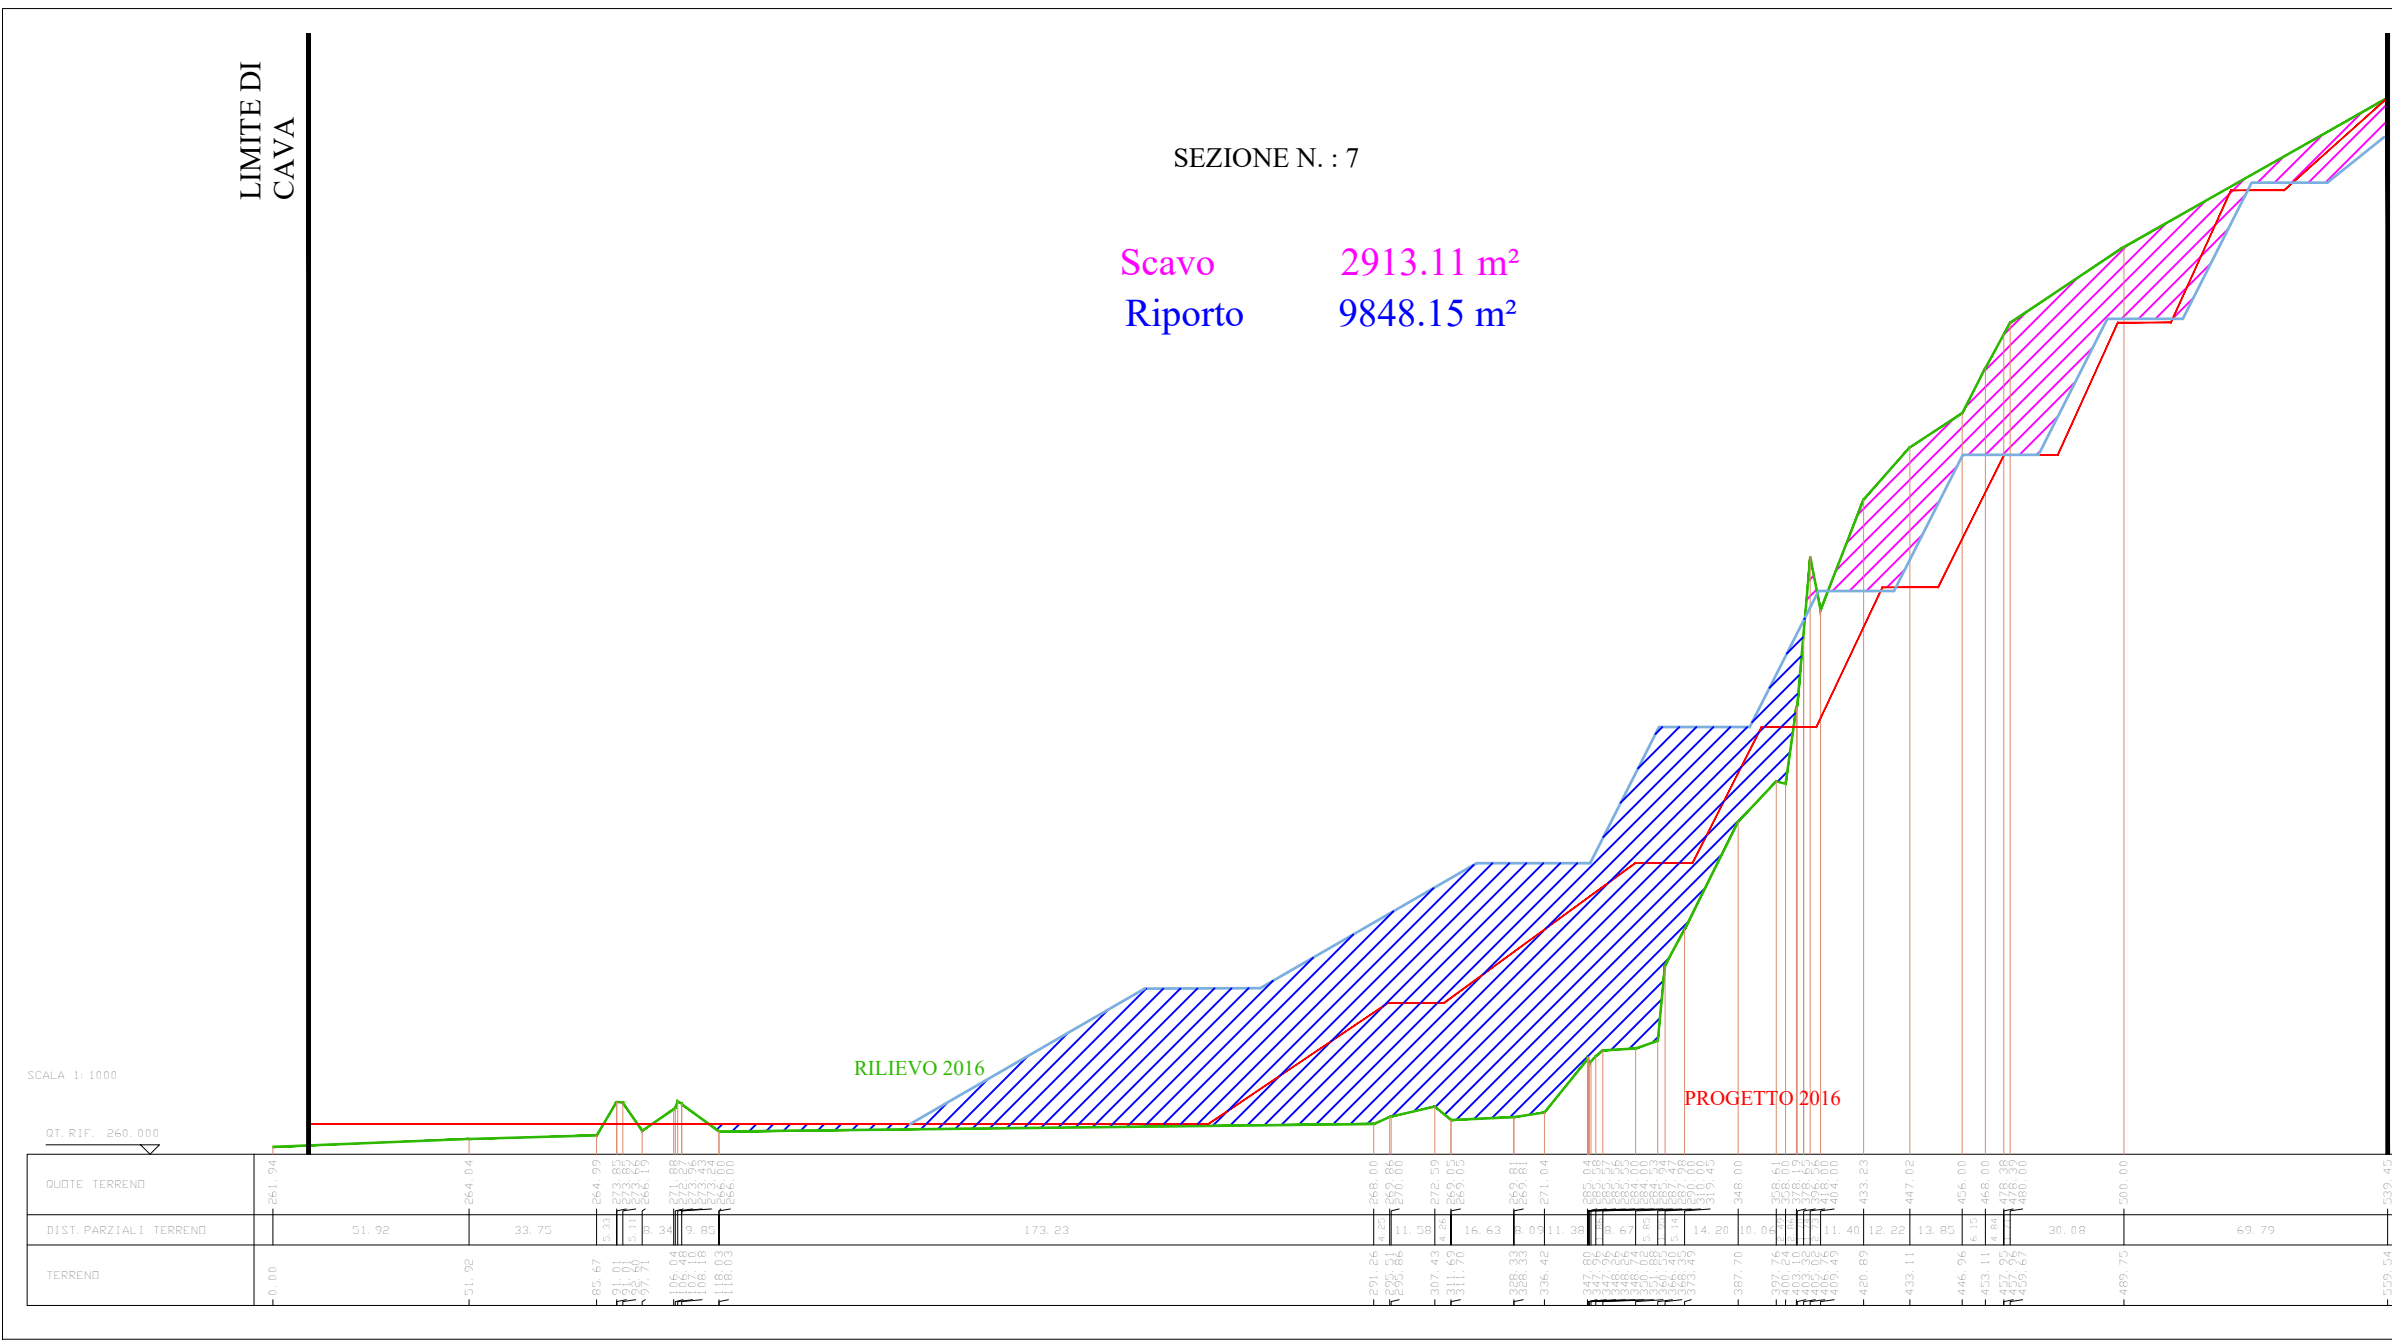


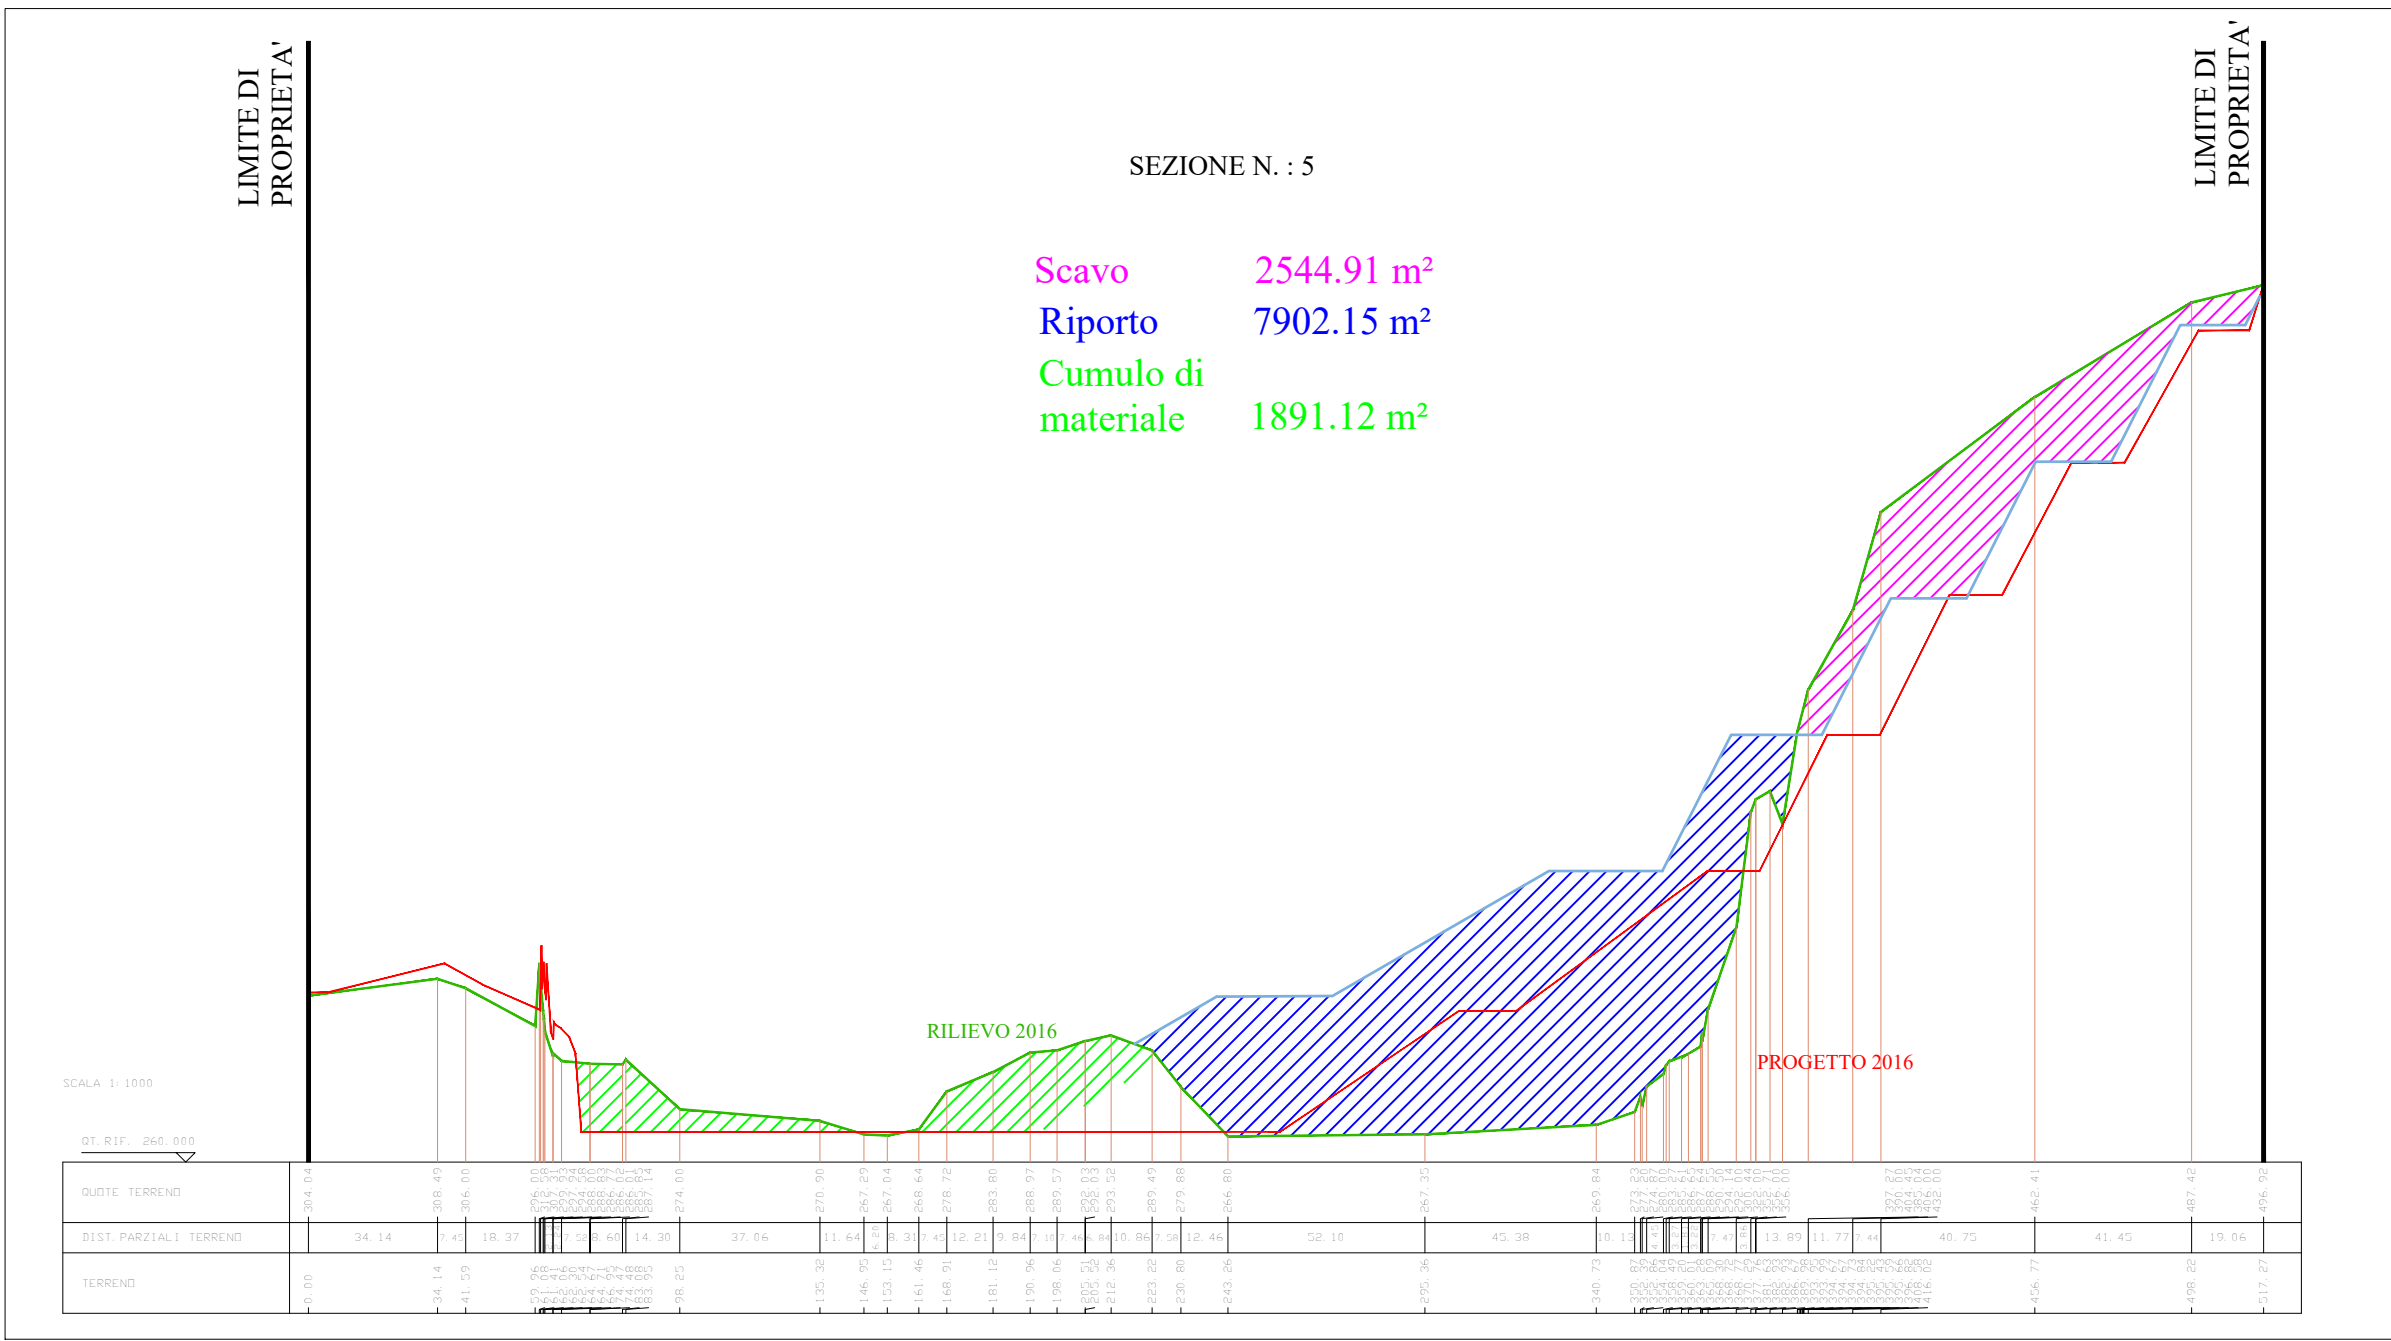

VOLUME DI SCAVO 1.055.723 mc
VOLUME DI RINTERRO 3.206.639,07 mc

SEZIONE	DIST. SEZ PRECEDENTE	VOLUME SCAVO	VOLUME RINTERRO
3	65	21627,45	397269,6
5	67	170510,98	529444,05
7	80	233048,8	787852
9	60	156786,6	522169,2
11	60	358221,6	240355,8
18	140	98910	497830,2
19	23	14012,75	116360,22
20	20	2605,8	115358

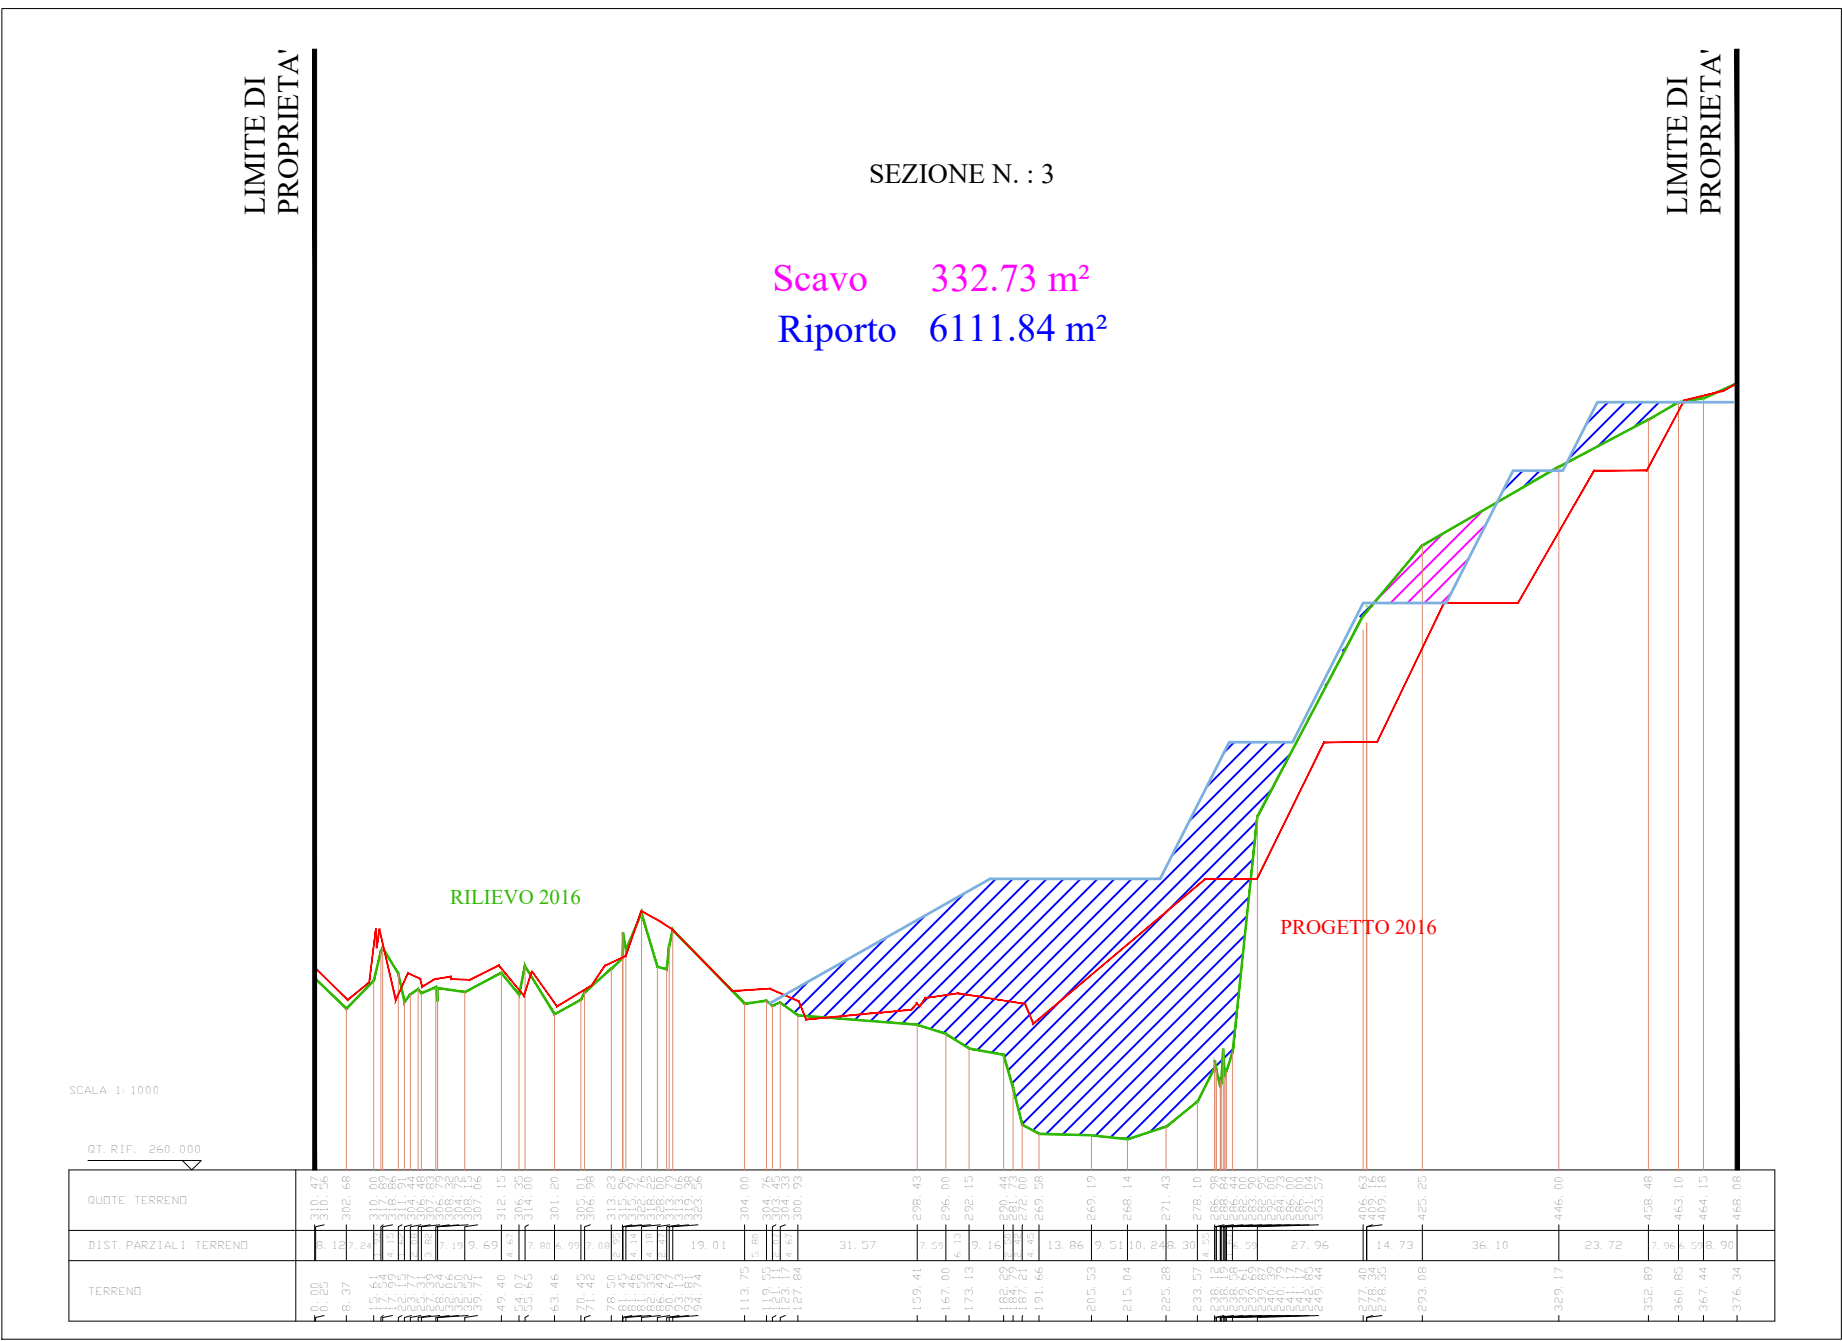

Comune di LAMEZIA TERME

Provincia di CATANZARO

PROGETTO ESECUTIVO

MESSA IN SICUREZZA E RIPRISTINO AMBIENTALE
DELLA CAVA MENDICINO-SAN SIDERO - COMUNE DI
LAMEZIA TERME (CZ)

PARTE A - PROGETTO CAVA

Elaborato n.
scale

SIMULAZIONE PROPOSTA ITALFERR. SEZIONI DI PROGETTO

PROGETTISTA
ESSE
INGEGNERIA
Via Garibaldi 21 - 98021 San Giovanni
di Lupatata (CT) - Tel. 095/2411111
P.IVA 01500000900
www.esseingegneria.it

CONSULENZE SPECIALISTICHE
Geologo: Dott. Fabio Procopio
Botanico: Dott. Giuseppe Caruso
Agronomo: Dott. Alberto Carpio

COMMITTENTE
AMMINISTRATORE UNICO P.T.
DELLA MAZZEI SALVATORE S.P.A.
DOTT. ARMANDO STABITA

DIRETTORE TECNICO
Ing. Raffaele Sciale

Rev.
00

Data di emissione
GIUGNO 2022

EMESSO

VERIFICATO

APPROVATO