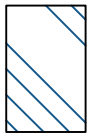
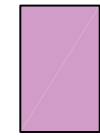


LEGENDA

 LOTTO ENTRO CUI RICADONO LE AREE DI INTERVENTO

 AREE DESTINATE ALLA GESTIONE DEI RIFIUTI NON PERICOLOSI OGGETTO DI RICHIESTA PARERE

COMUNE DI S.FERDINANDO
Città Metropolitana di Reggio Calabria

STUDIO DI GEOLOGIA TECNICA E AMBIENTALE

IMPIANTO DI RECUPERO RIFIUTI NON PERICOLOSI
ART.208 - Dlgs. 152/2006

VERIFICA DI ASSOGGETTABILITA' A VIA
Ai sensi dell' art. 19 e dell' Allegato IV-bis del D.Lgs 152/2006 e s.m.i.



TAV 3
STRALCIO AEROFOTOGRAMMETRICO SU BASE C.T.R

Sc.1:2.000

COMMITTENTE

COSTRUZIONI
PERRONE SRL
Maggio 2022


I PROGETTISTI



St. Via Bruno Buozzi, 192 - 89015 Palmi (RC)
tel. +39096623896 mail:geologia_grocentente@outlook.it

Geol. Domenico Putirino

Ing. Fabio Battista

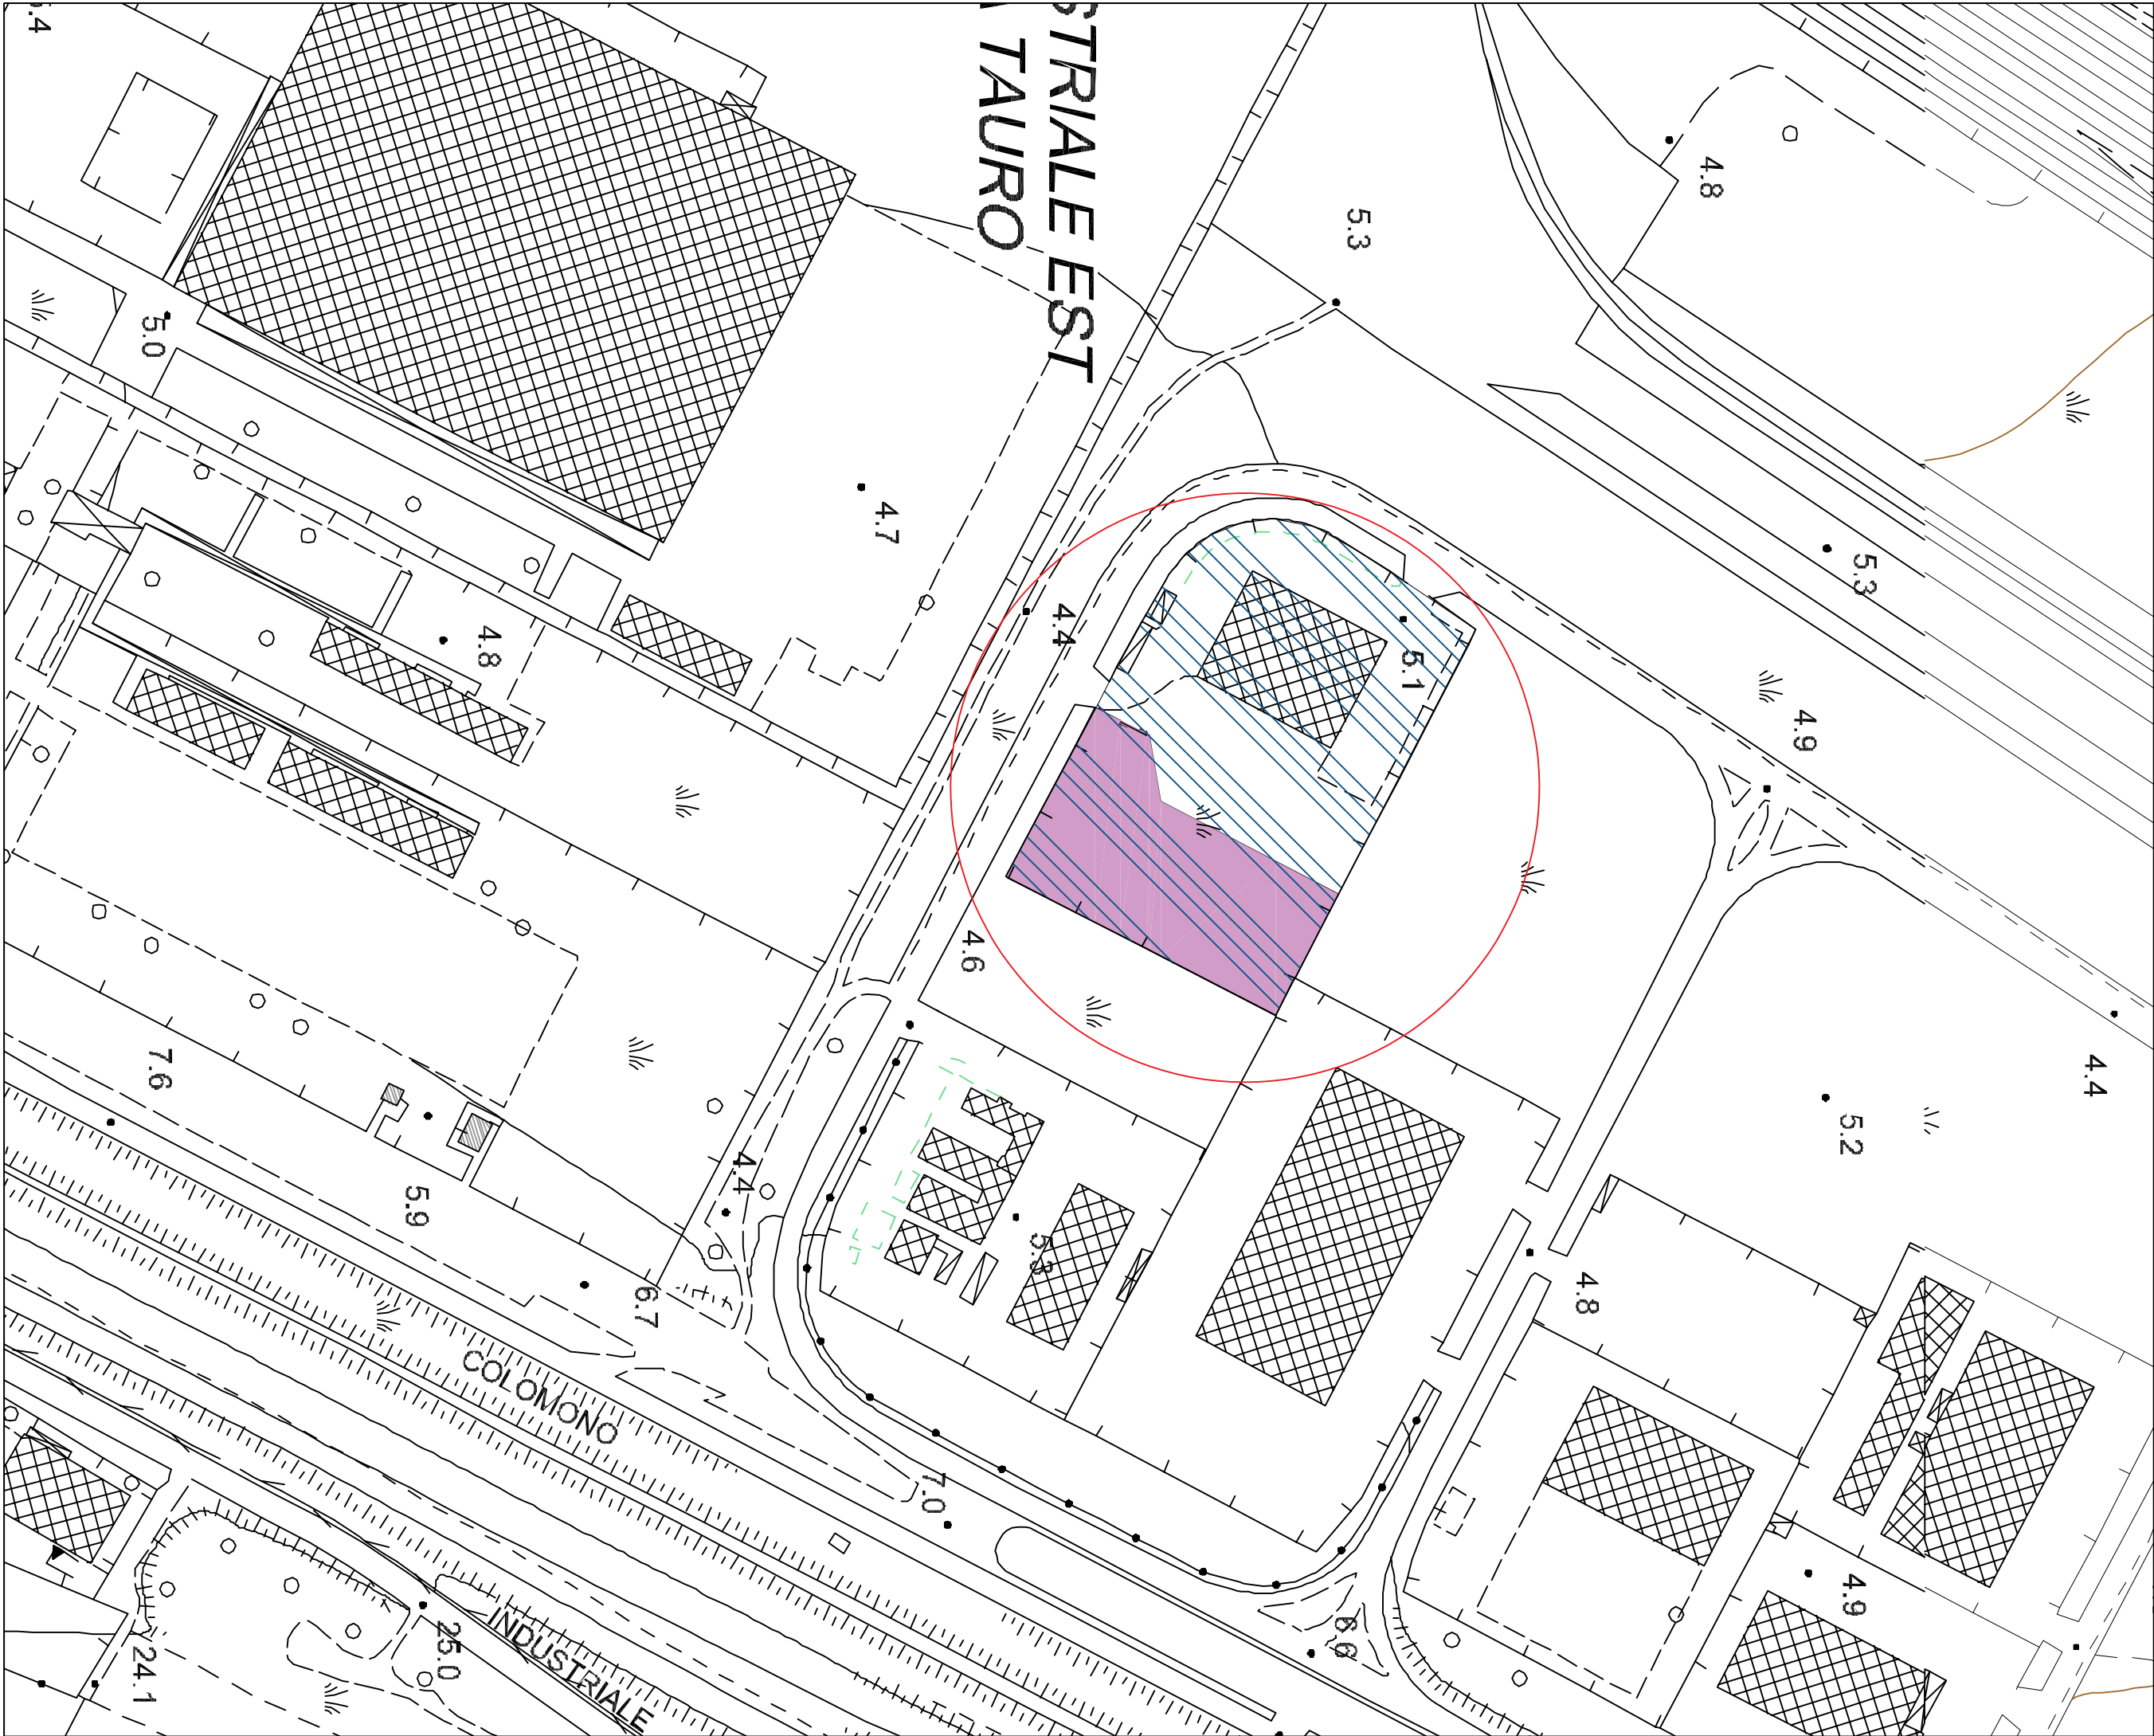

STRALCIO AEROFOTOGRAMMETRICO BASE 1:5000 CTR - Rappresentazione scala 1:2.000