


Legenda

- Impianti di sollevamento
- ← sfioratori
- collettori_Corap
- collettori_comunali
- Confini comunali

SCHEMA DELLA RETE FOGNARIA COLLETTATA ALL'IMPIANTO

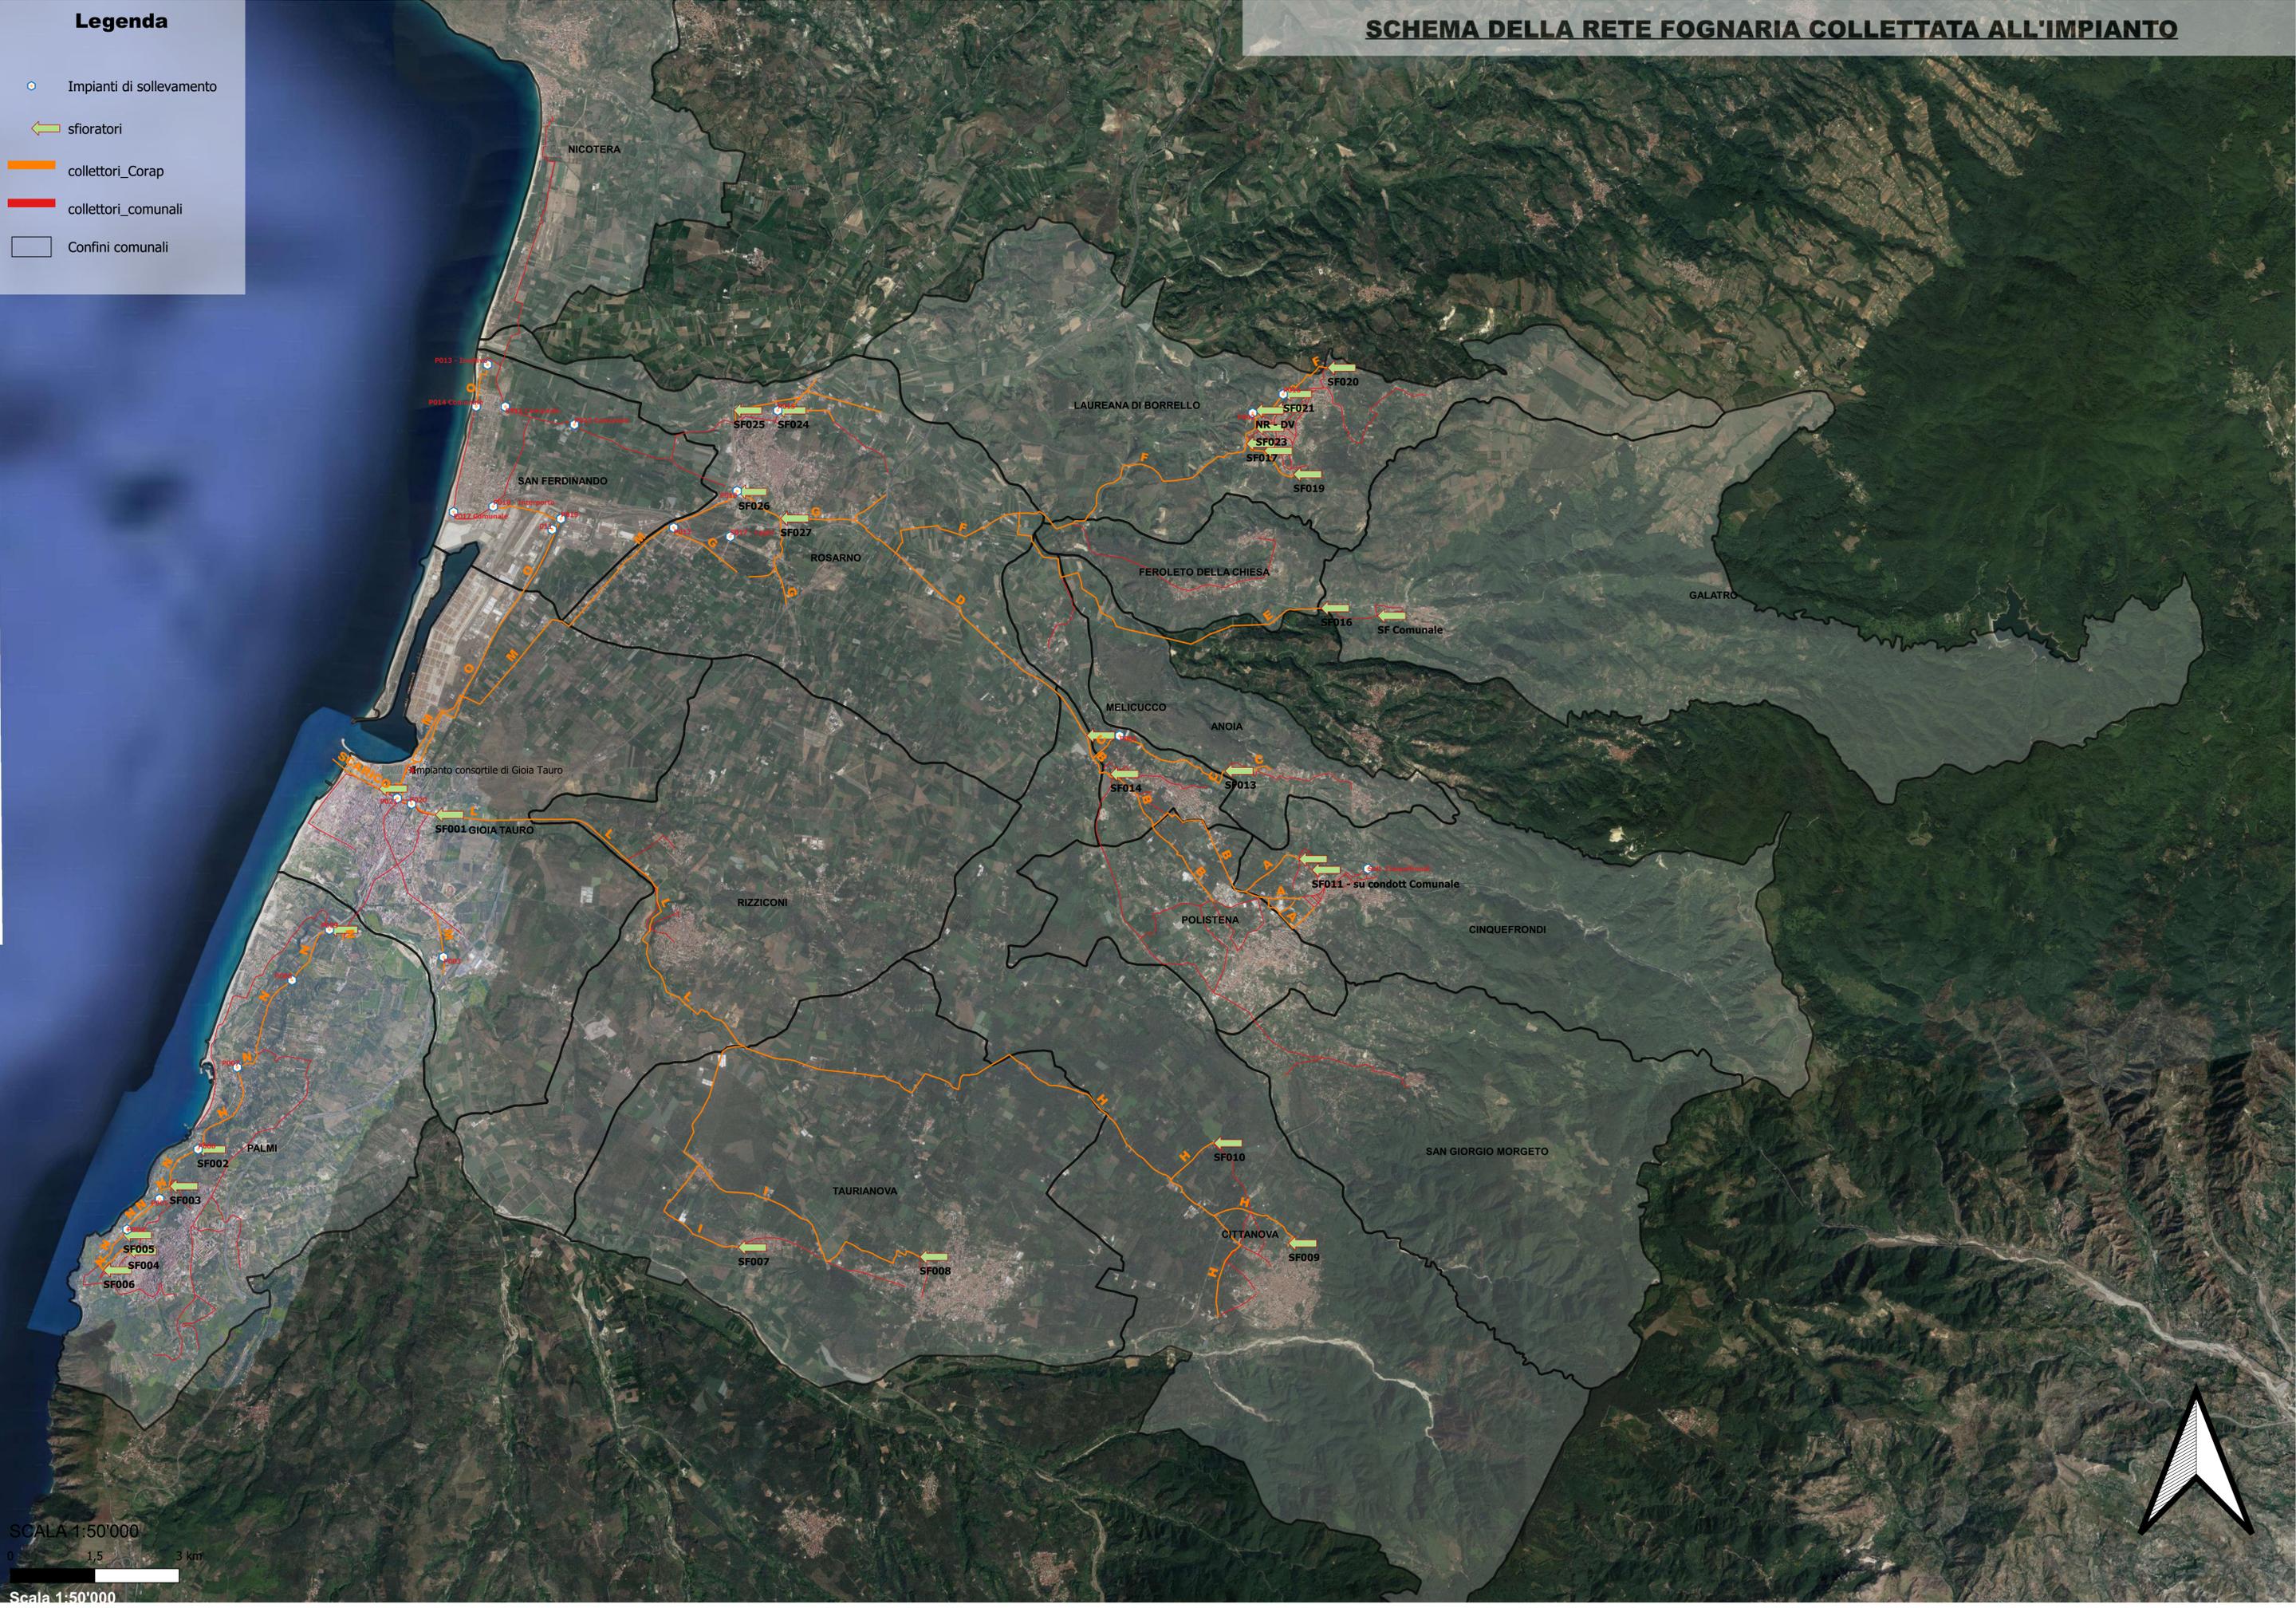

SCALA 1:50'000
0 1,5 3 km
Scala 1:50'000

