



**REGIONE CALABRIA**  
Commissario di Governo  
per il contrasto del dissesto idrogeologico nel territorio della Regione Calabria - art. 10 Legge n.116 dell'11/08/2014



**CITTA' METROPOLITANA DI REGGIO CALABRIA**  
Settore 13 - Difesa del suolo e Demanio Idrico e fluviale  
Via Aschermez, 239/241 - 89125 Reggio Calabria

**PROGETTO DEFINITIVO**  
**INTERVENTO DI SISTEMAZIONE IDRAULICA PER LA MESSA IN SICUREZZA DELLA FUMARA VALANDI NEL COMUNE DI REGGIO CALABRIA**  
Cod. RENDIS 18IR008/G3 - CUP J35J19000240001

ELABORATO  
**PI 080**

SCALA  
**1:500**

APPROVAZIONE

N.O. ALTRI ENTI

REVISIONI

VARIANTI

**18R008/G3 D PI 080**  
**Sezioni di progetto area di intervento 1**

PROGETTISTA  
Ing. Savetto Russo


GEOLOGO  
Dott. Agostino Carrabetta

ARCHEOLOGA  
Dott.ssa Filomena Papaleo
















RUP  
Ing. Jr. Paolo Morabito



Nessuna parte di questa opera infellettata può essere memorizzata, fotocopiata o comunque riprodotta né utilizzata per qualsiasi scopo senza le dovute autorizzazioni.

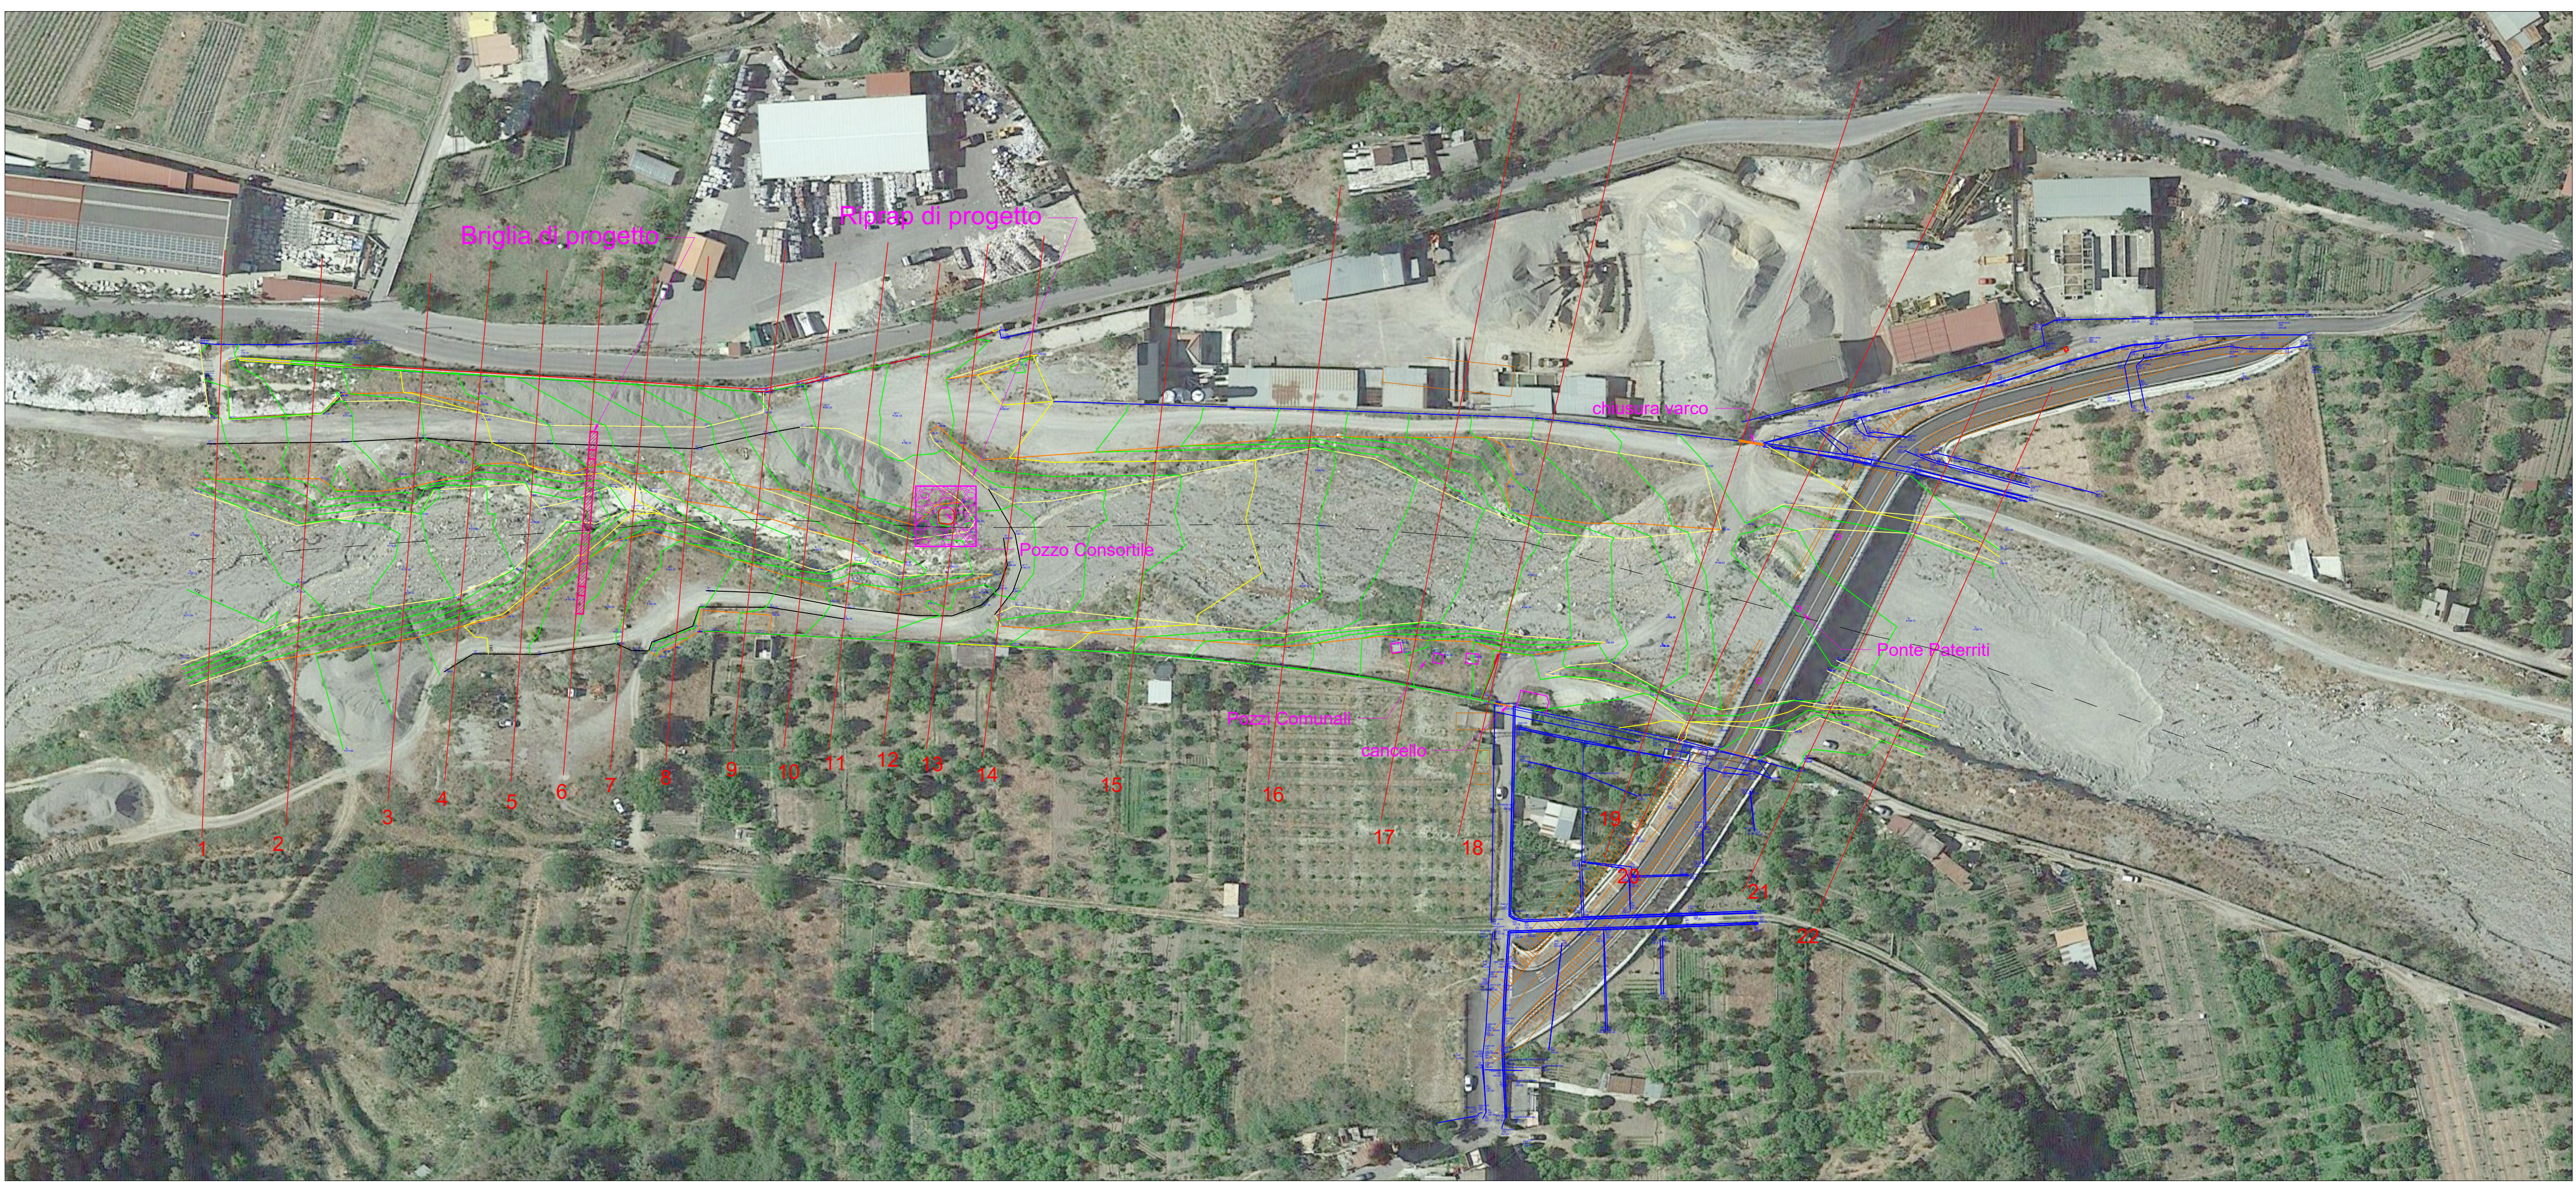

RILIEVO TOPOGRAFICO - 1:1000

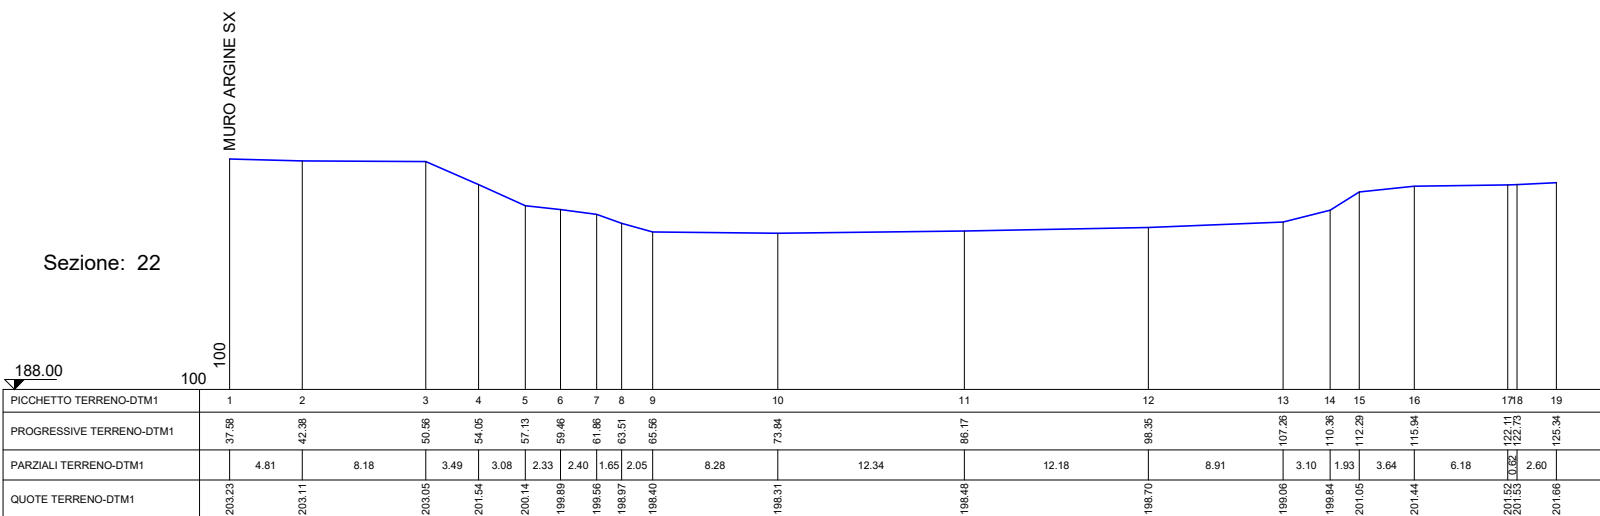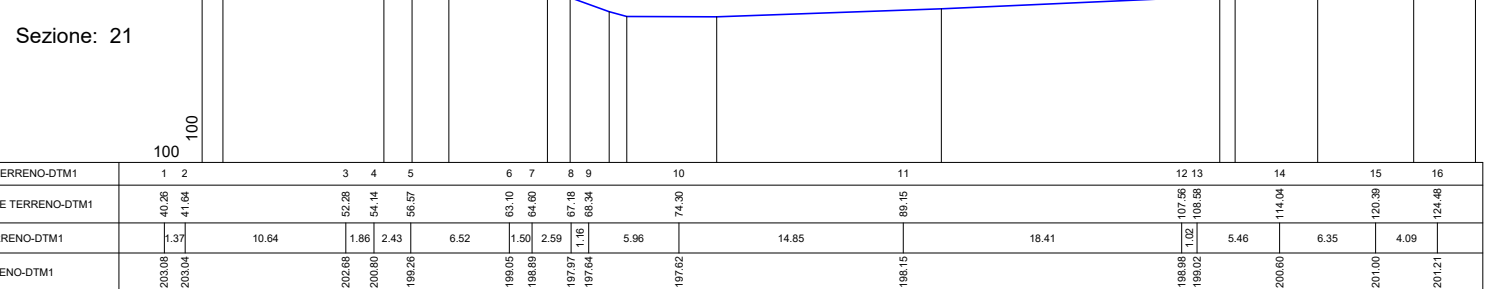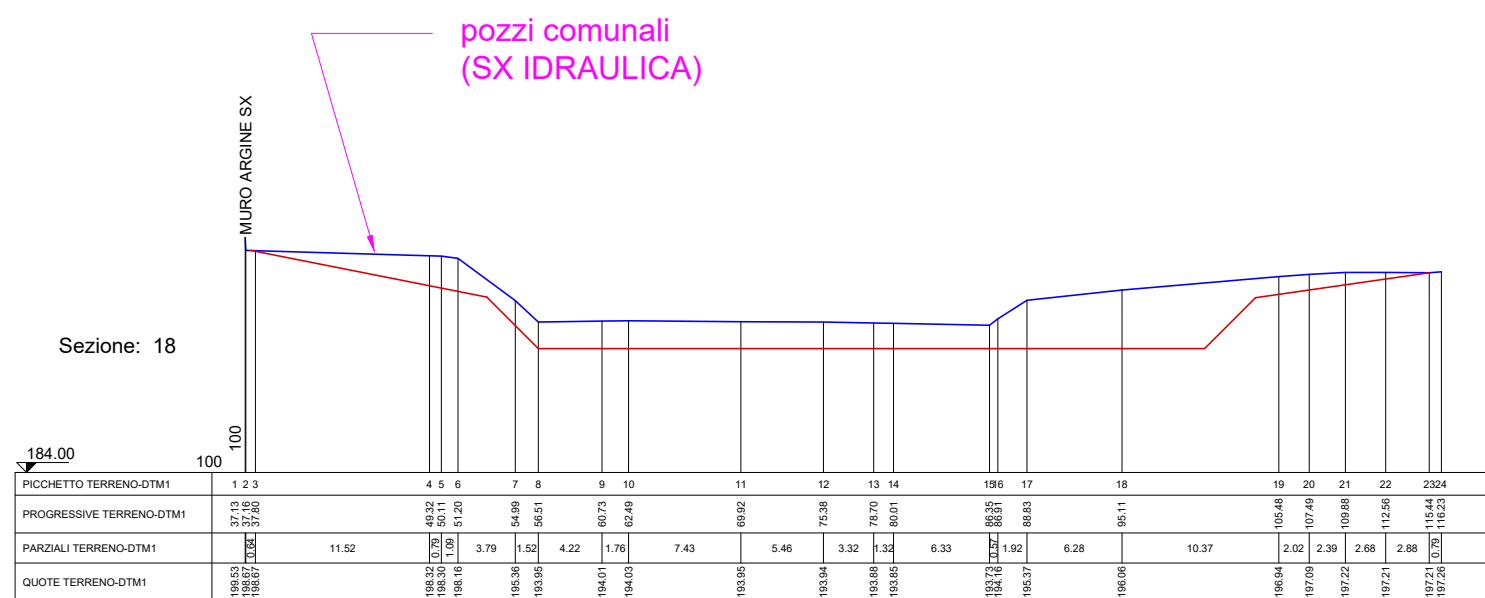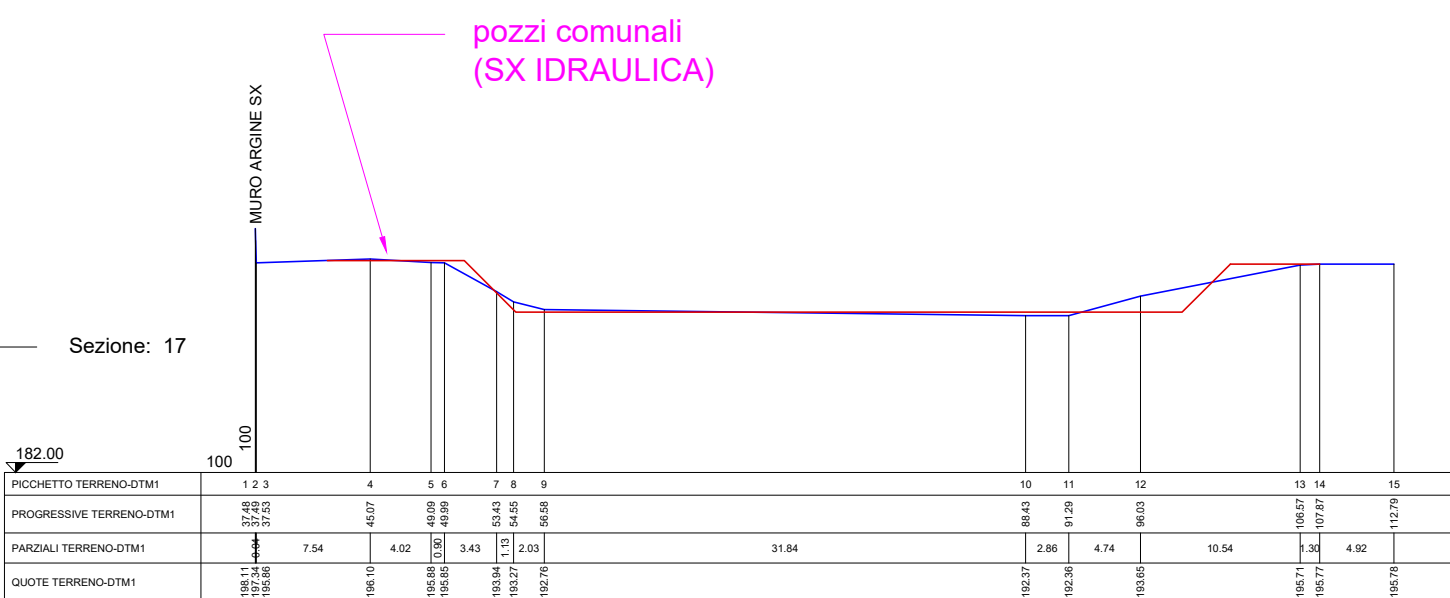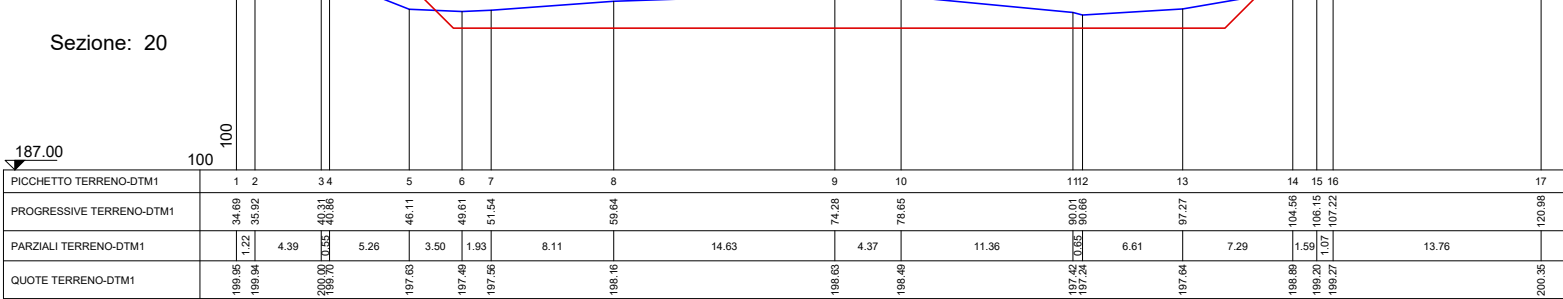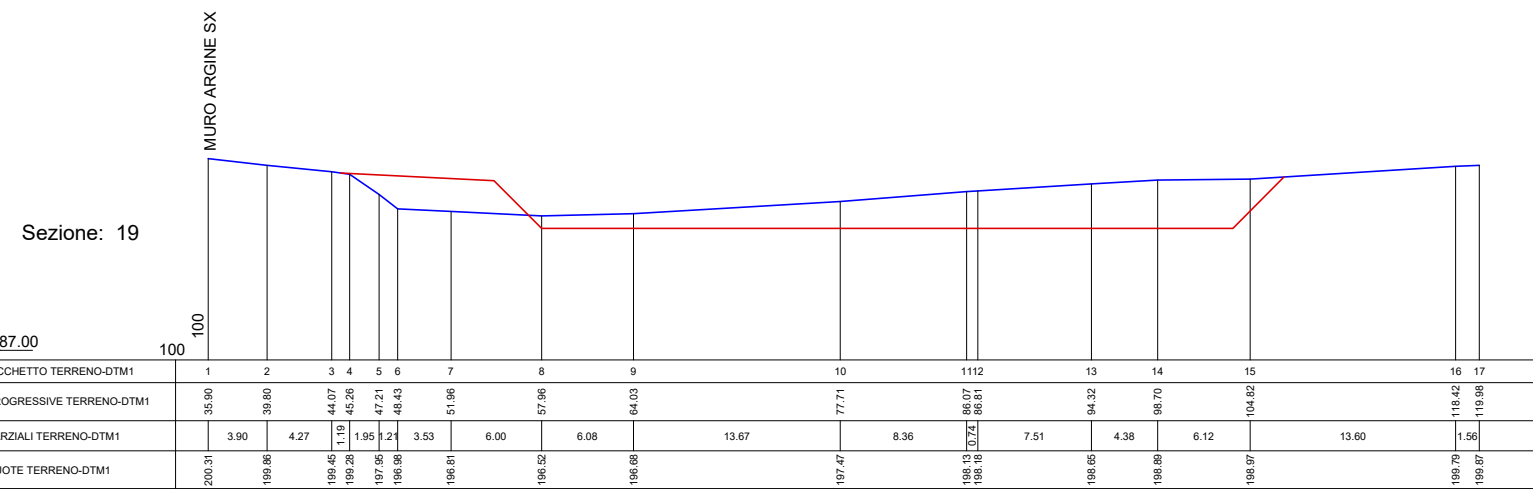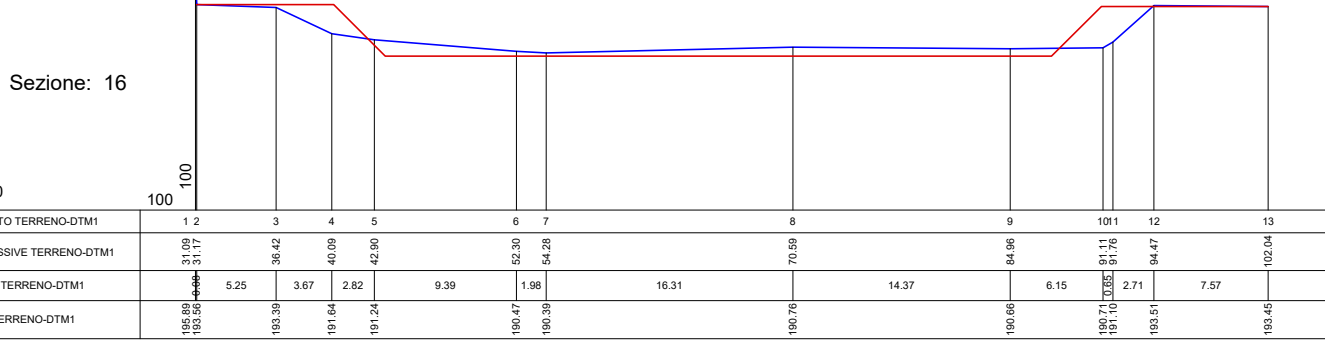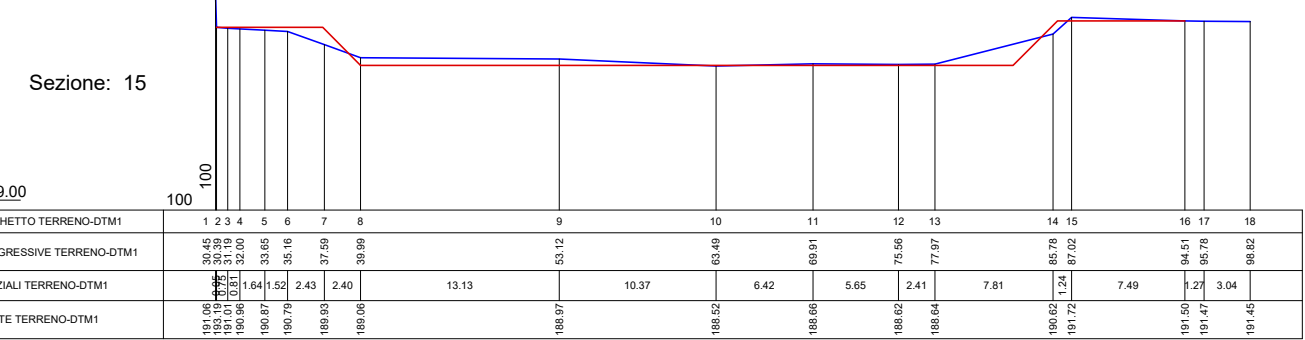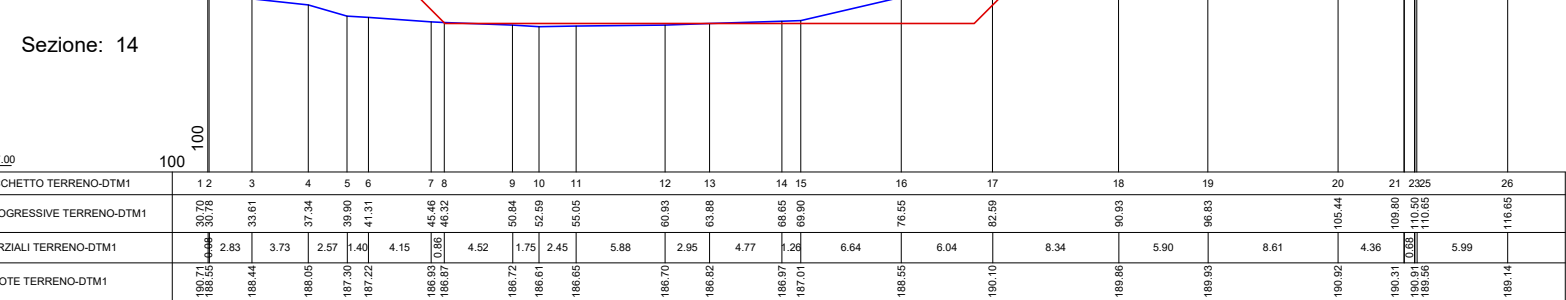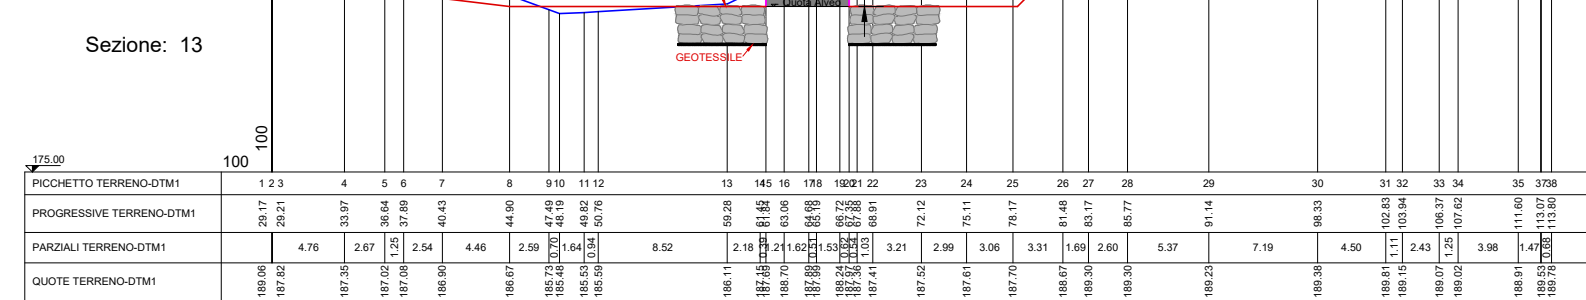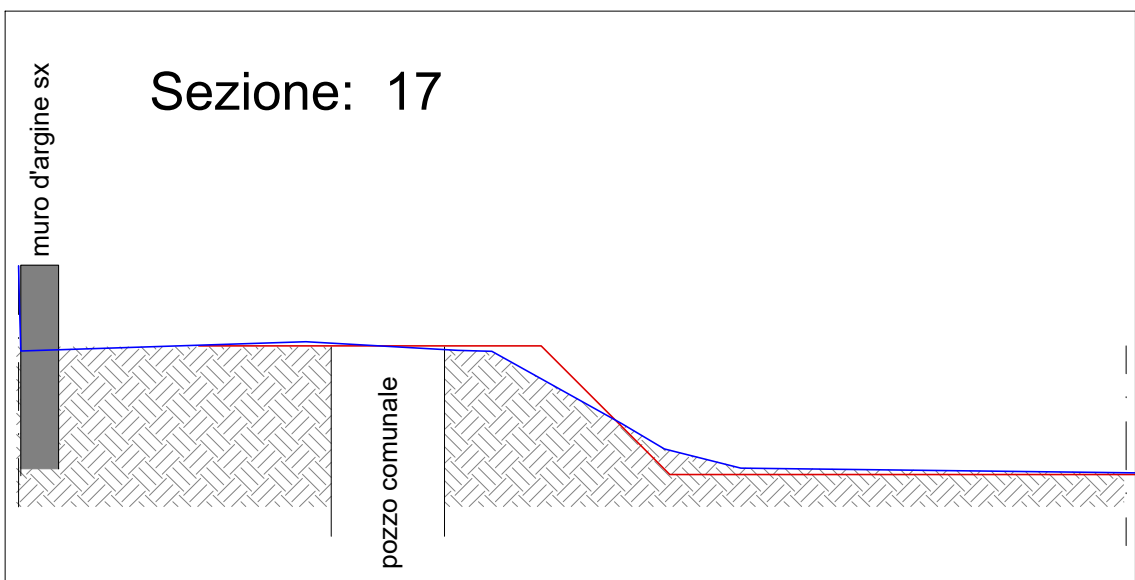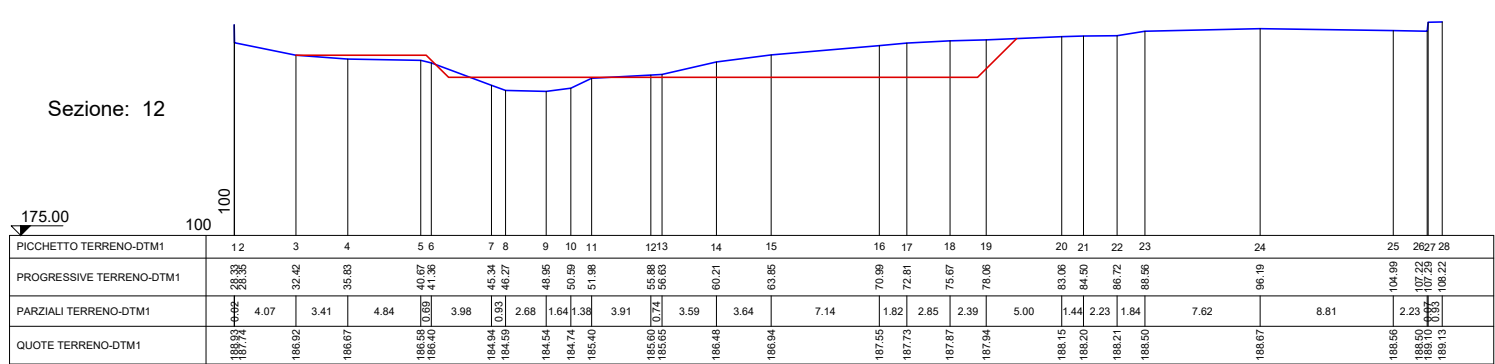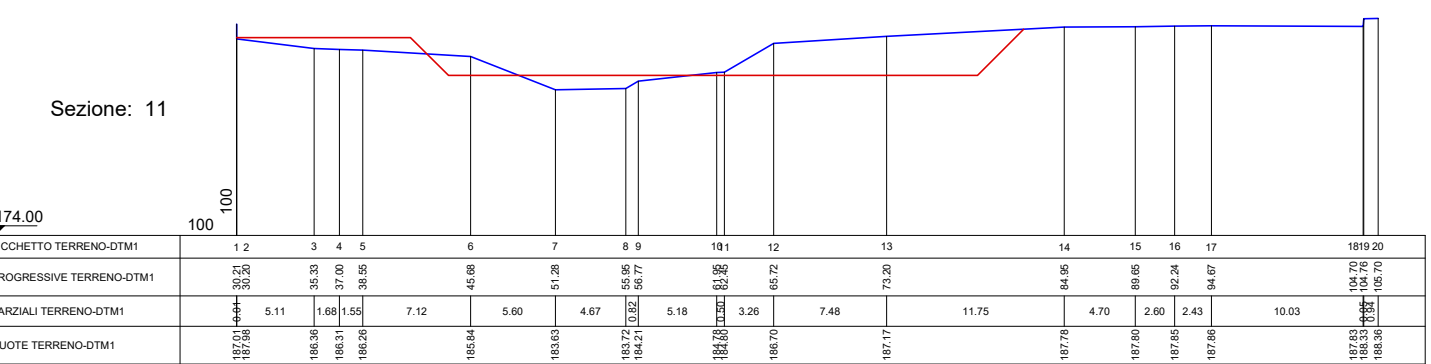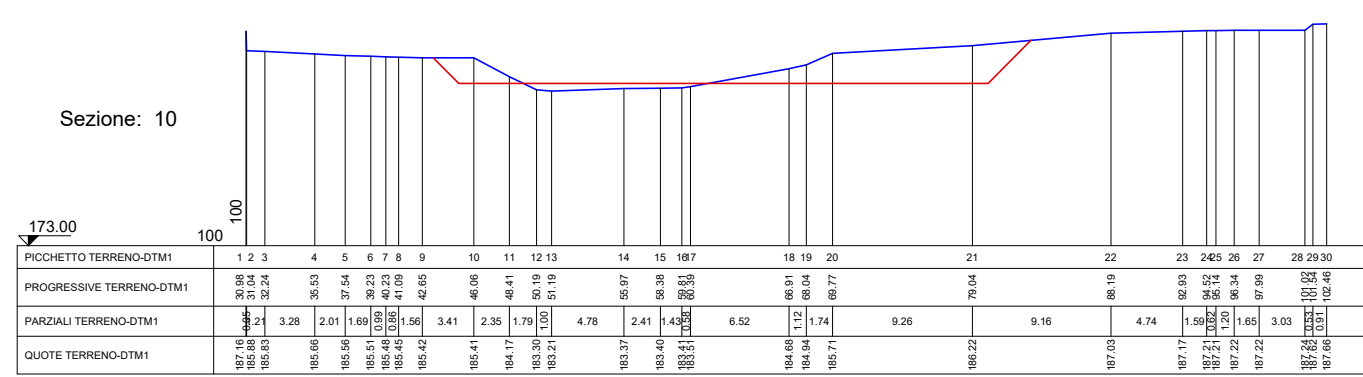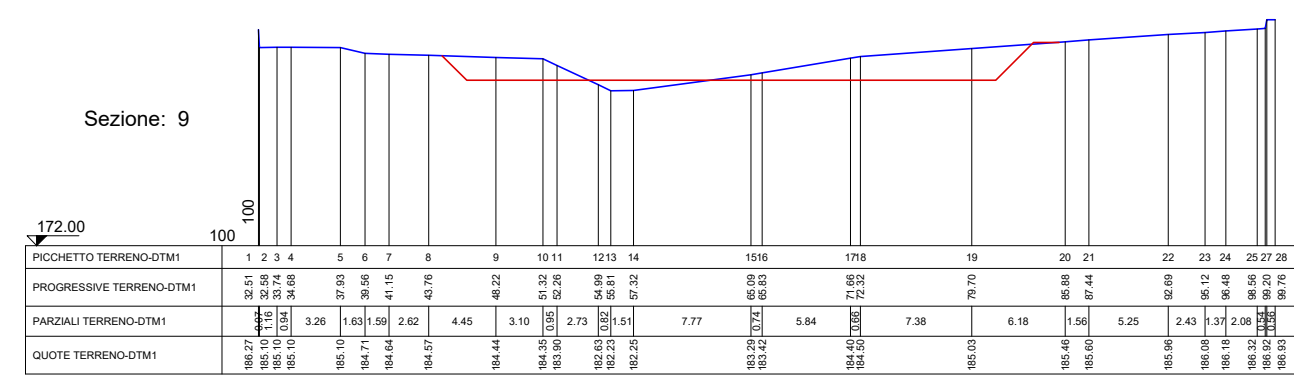

SEZIONI 1:500