


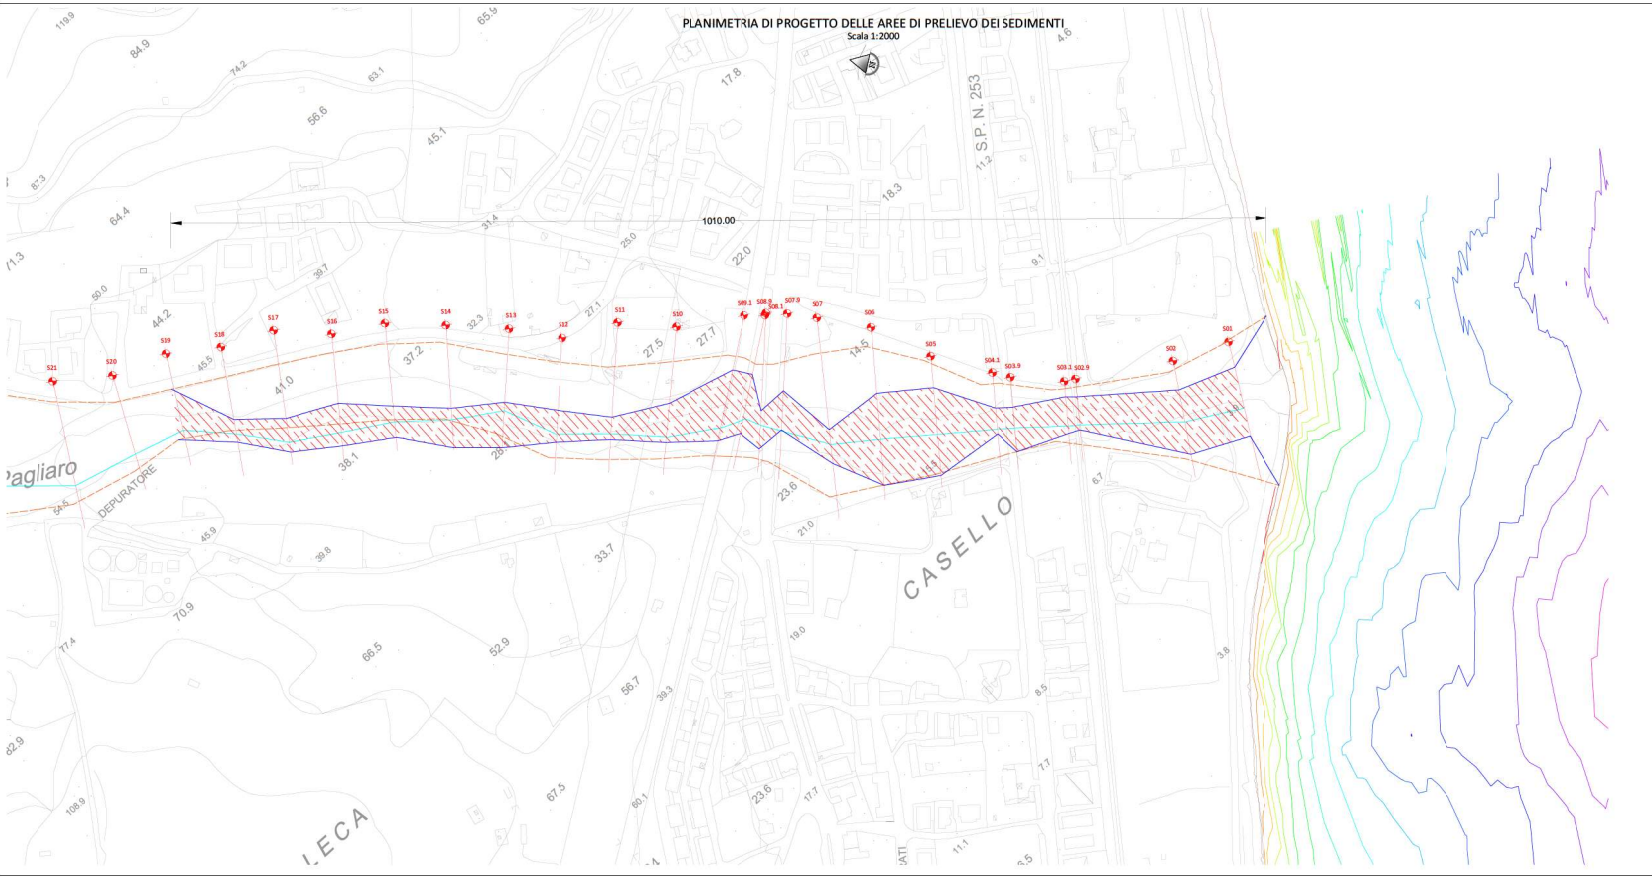

LEGENDA

- Schematizzazione alveo stato di fatto
- Sezioni trasversali
- Limiti di escavo di progetto
- Area di prelievo dei sedimenti
- Tratto terminale Torrente Pagliaro
- Linea di riva stato attuale



COMUNE DI TREBISACCE
Provincia di Cosenza

PROGETTO DEFINITIVO

RICHIEDENTE:
AMMINISTRAZIONE COMUNALE - COMUNE DI TREBISACCE
PIAZZA DELLA REPUBBLICA - 87075 TREBISACCE (CS)

OGGETTO:
**INTERVENTI DI MITIGAZIONE DEL RISCHIO IDROGEOLOGICO
DELL'AREA COMPRESA TRA IL CAMPO SPORTIVO A. LUTRI ED IL TORRENTE PAGLIARO
C.U.P.: G54H2000640003**

INTERESSO:
**VIA RIVIERA DELLE PALME
87075 TREBISACCE (CS)**

INDICAZIONE	SCALA
TAVOLA 22	1:2000

Disegnato da: _____
Verificato da: _____
Data: _____
Firma: _____