


PLANIMETRIA DI PROGETTO DI RIPASCIMENTO
Scala 1:2000

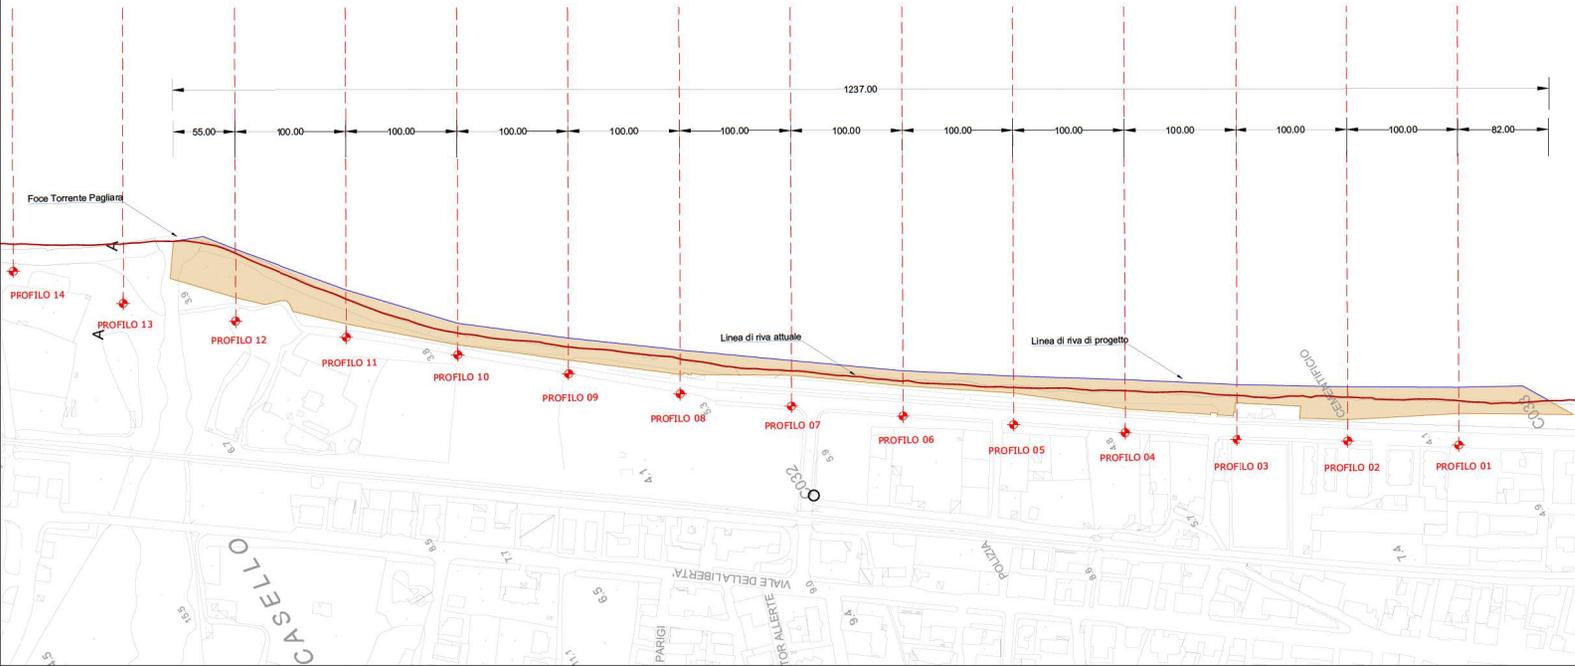

LEGENDA

- Linea di riva stato di fatto
- Linea di riva stato di progetto
- Area di ripascimento



COMUNE DI TREBISACCE
Provincia di Cosenza

PROGETTO DEFINITIVO

RECHIEDENTE:
AMMINISTRAZIONE COMUNALE - COMUNE DI TREBISACCE
PIAZZA DELLA REPUBBLICA - 87075 TREBISACCE (CS)

OGGETTO:
INTERVENTI DI MITIGAZIONE DEL RISCHIO IDROGEOLOGICO
DELL'AREA COMPRESA TRA IL CAMPO SPORTIVO A. LUTRI ED IL TORRENTE PAGLIARA
C.U.P.: GS4H20000640003

INDIRIZZO:
VIA RIVIERA DELLE PALME
87075 TREBISACCE (CS)

TAVOLA	DESCRIZIONE	SCALA
20	PLANIMETRIA DI PROGETTO DI RIPASCIMENTO	1:2000

Date:

PROGETTATO
VERIFICATO
TRACCIATO
ESECUTIVO
PRODOTTO

