COMUNE DI CETRARO
PROVINCIA DI COSENZA

Oggetto:	**Progetto Esecutivo** **"LAVORI DI MANUTENZIONE STRAORDINARIA DELLE OPERE DI DIFESA DAL MARE DELL'ABITATO COSTIERO, FINALIZZATI A SCONGIURARE RISCHI PER LA PUBBLICA INCOLUMITÀ.** *Finanziamento dei lavori a valere sui fondi di cui alla Legge 27 marzo 1987, n. 120, e delle Leggi Regionali n. 34/2002 e n. 1/2006 – contributo assegnato di Euro 800.000,00)".* Codice Unico di progetto di investimento Pubblico: I35F19000740002
Committente:	**COMUNE DI CETRARO**

Elaborato:

N°	Titolo	Allegati:	Scala:
4.a	**Inquadramento Generale dello Stato di Fatto**	*Inquadramento Generale su Ortofoto*	1:2000
		Inquadramento Generale su C.T.R.	1:2000
		Documentazione Fotografica	

Emissione: **Maggio 2022**	**Visti:**
Progettista **e** **Direttore dei Lavori:**	ING. GIANFRANCO SBARRA ORDINE INGEGNERI PROV. COSENZA Ingegnere GIANFRANCO SBARRA N. iscr. 1800 Settore A n. 2002 (Timbro e firma) ing. Gianfranco Sbarra Ingegneria Civile Idraulica Marittima Difesa del Suolo Via Nazionale, n. 8 Cirò Marina (Cosenza) tel. 3475198026 e-mail: gianfrancosbarra@gmail.it

© Questo elaborato non può essere riprodotto o copiato senza autorizzazione

Il presente progetto è protetto a termini di legge.

DOCUMENTAZIONE FOTOGRAFICA

Tratto d'Intervento (ripresa aerea da Sud)

Pennello 1 (ripresa aerea)

Pennello 2 (ripresa aerea)

Pennello 3 (ripresa aerea)

Pennello 1 (ripresa da Sud)

Pennello 2 (ripresa da Sud)

Pennello 3 (ripresa da Nord)

Pennello 1 (ripresa dal lungomare)

Pennello 2 (ripresa dal lungomare)

Pennello 3 (ripresa dal lungomare)

Pennello 1 (ripresa da mare)

Pennello 2 (ripresa da mare)

Pennello 3 (ripresa da mare)

INQUADRAMENTO GENERALE SU ORTOFOTO (Ottobre 2019)
Scala 1:2000
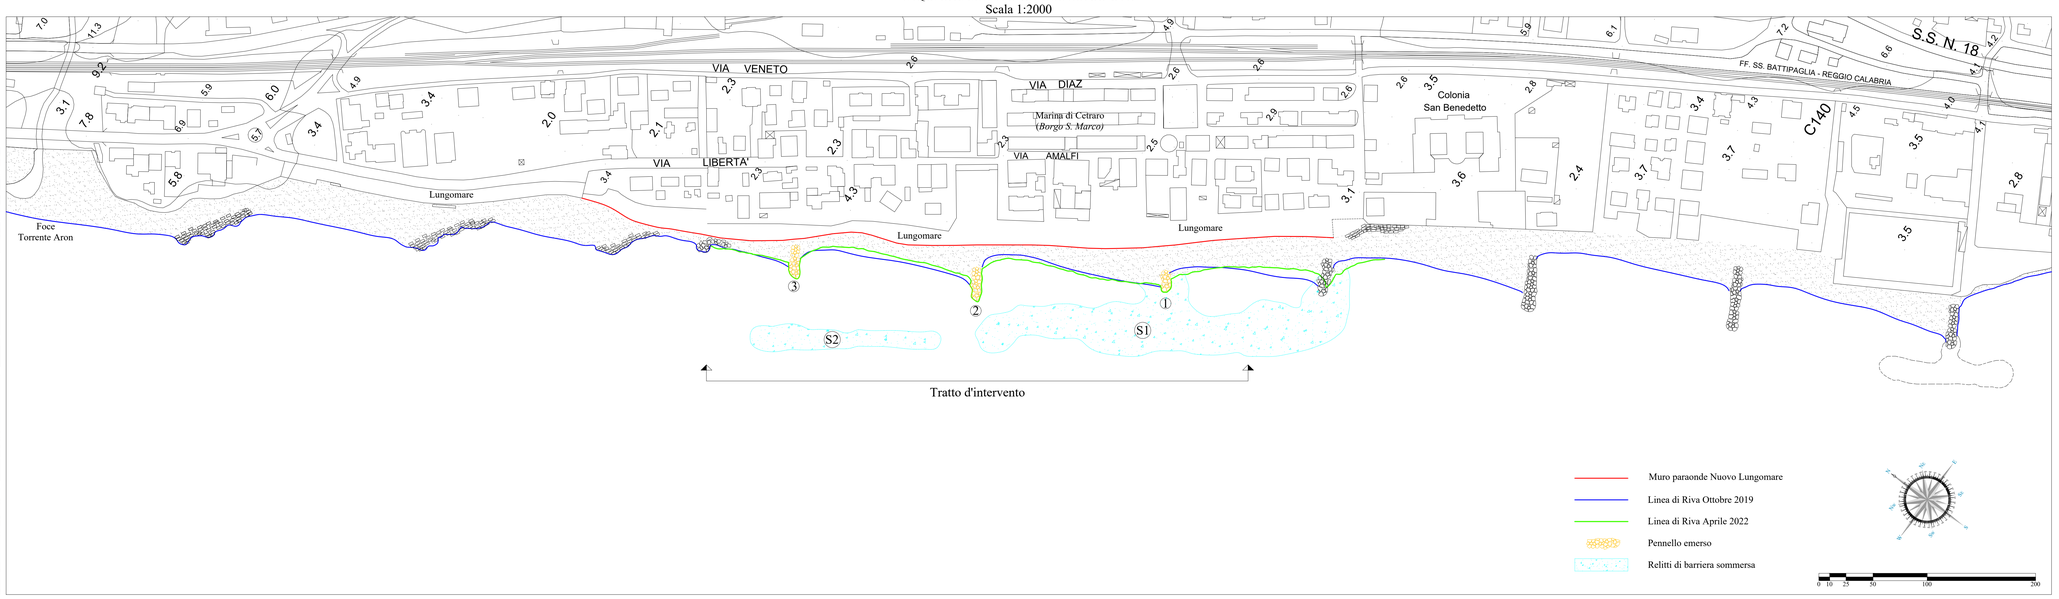
INQUADRAMENTO GENERALE SU CTR
Scala 1:2000