



LEGENDA

- Barriera frangiflutti sommersa
- Ripascimento
- Limite area di cantiere
- VP - Viabilità Principale
- Superficie destinata agli automezzi
- Superficie temporanea deposito materiali


TIPOLOGIA DI POSTAZIONI DI MONITORAGGIO

- ACS XX Acque superficiali
- RUM XX Rumore
- ATM XX Atmosfera

FASE DI MONITORAGGIO

- Ante-operam
- In-operam
- Post-operam

Keymap

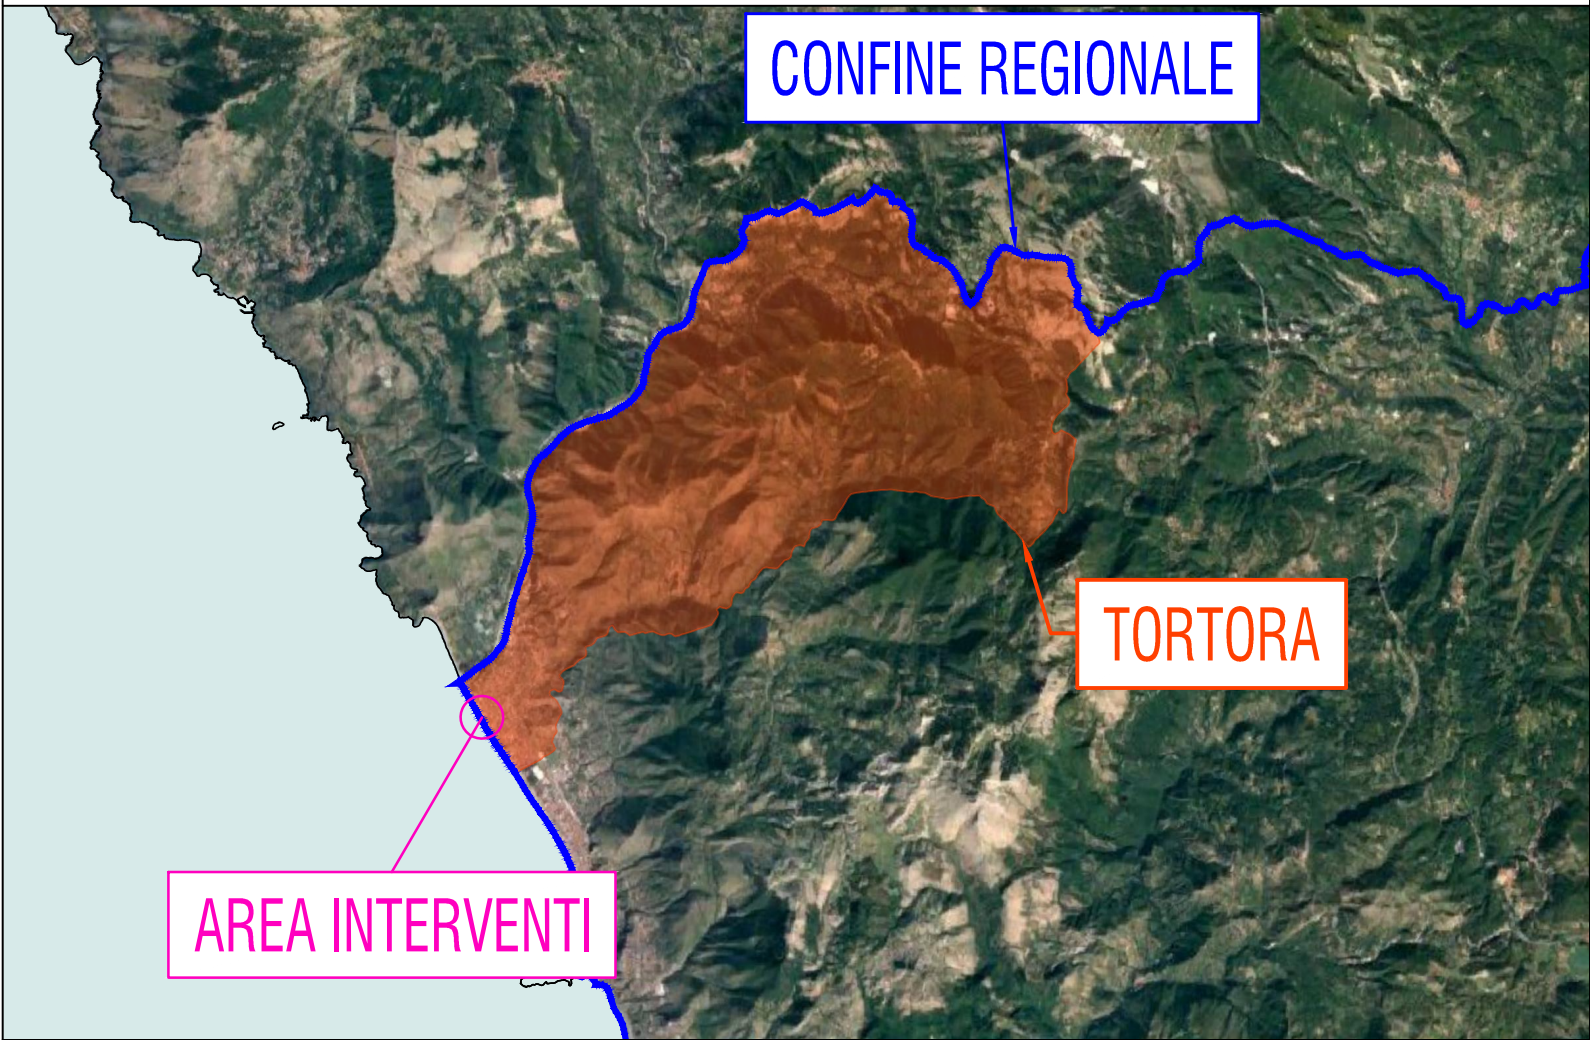



Comune di Tortora

"Interventi per la salvaguardia del litorale di Tortora e degli argini del F. Noce e del T. Fiumarella"
CIG: 859059928F CUP: 145116000110001



R.T.P.:
MANDATARIA
HYpro
INGEGNERIA

MANDANTI
VELTRI
INGEGNERIA

ARCHEOL. Simone Giosuè MADEO

PROGETTO DEFINITIVO

Responsabile della progettazione e dell'intera attività delle prestazioni svolte nel corso dei Lavori:

Coordinatore della Sicurezza in fase di Progettazione
Ing. V. Ferri

Geologo:
Geol. Giuseppe Cerchiaro

Responsabile Archeologia:
Dott. Archeol. S. G. Madeo

GRUPPO DI PROGETTAZIONE
Responsabile unità di progettazione
Ing. A. Velti
Progettazione Idraulica
Ing. M. Caruso (HY)
Strutture
Ing. R. Ciardullo (HY)
Progettazione Ambientale
Geol. G. Cerchiaro (HY)
Geologia, Indagini geognostiche e sedimentologiche
Ing. V. Secreti (HY)
Geotecnica
Ing. C. Colone (HY)
Carteggiamento
Geol. C. Leonetti (HY)
Gestione materie
Geol. A. Grispino (HY)
Rilevi e Indagini
Archeologia
Archeol. S. G. Madeo

STUDI AMBIENTALI

Planimetria con ubicazione dei punti di monitoraggio ambientale

CODICE ELABORATO:															SCALA: 1:2000		
P D A 1 5 9 V I I M 2 I A M 0 0 P L A 0 1 B																	
REV.	DATA	DESCRIZIONE													REDATTO	VERIFICATO	APPROVATO
A	NOVEMBRE 2022	PRIMA EMISSIONE													E. Musacchio	R. Ciardullo	V. Secreti
B	GENNAIO 2023	REVISIONE A SEGUITO DI ISTRUTTORIA INTERNA													E. Musacchio	R. Ciardullo	V. Secreti

IL Responsabile Unico del Procedimento: Ing. Domenico FONTANA