



REGIONE CALABRIA

COMUNE DI MONTEROSSO CALABRO

PROVINCIA DI VIBO VALENTIA



Ricostruzione viabilità stradale e regimazione del torrente Rao in località Rao-Camaldoli

PERIZIA DI VARIANTE N°1

TAV.

3

TITOLO

PARTICOLARI COSTRUTTIVI

SCALA

Il Responsabile Unico del Procedimento

Ing. Giuseppe Barbàra

Progettazione, Direzione dei lavori e geologia


E3 società cooperativa
Ing. Giuseppe Maradei
Dott.ssa Paola Angela Basta

E3 Società Cooperativa (Ealculo)
Via Ponte P. Bucci, snc - 87036 RENDE (CS)
e3coop@gmail.com
e3@pac.confcooperative.it
Partita IVA: 03412270781

Responsabile della sicurezza in fase di progettazione ed esecuzione: Ing. Maria Gisella Natale




PARTICOLARE CANALE IN C.A. E TERRA RINFORZATA

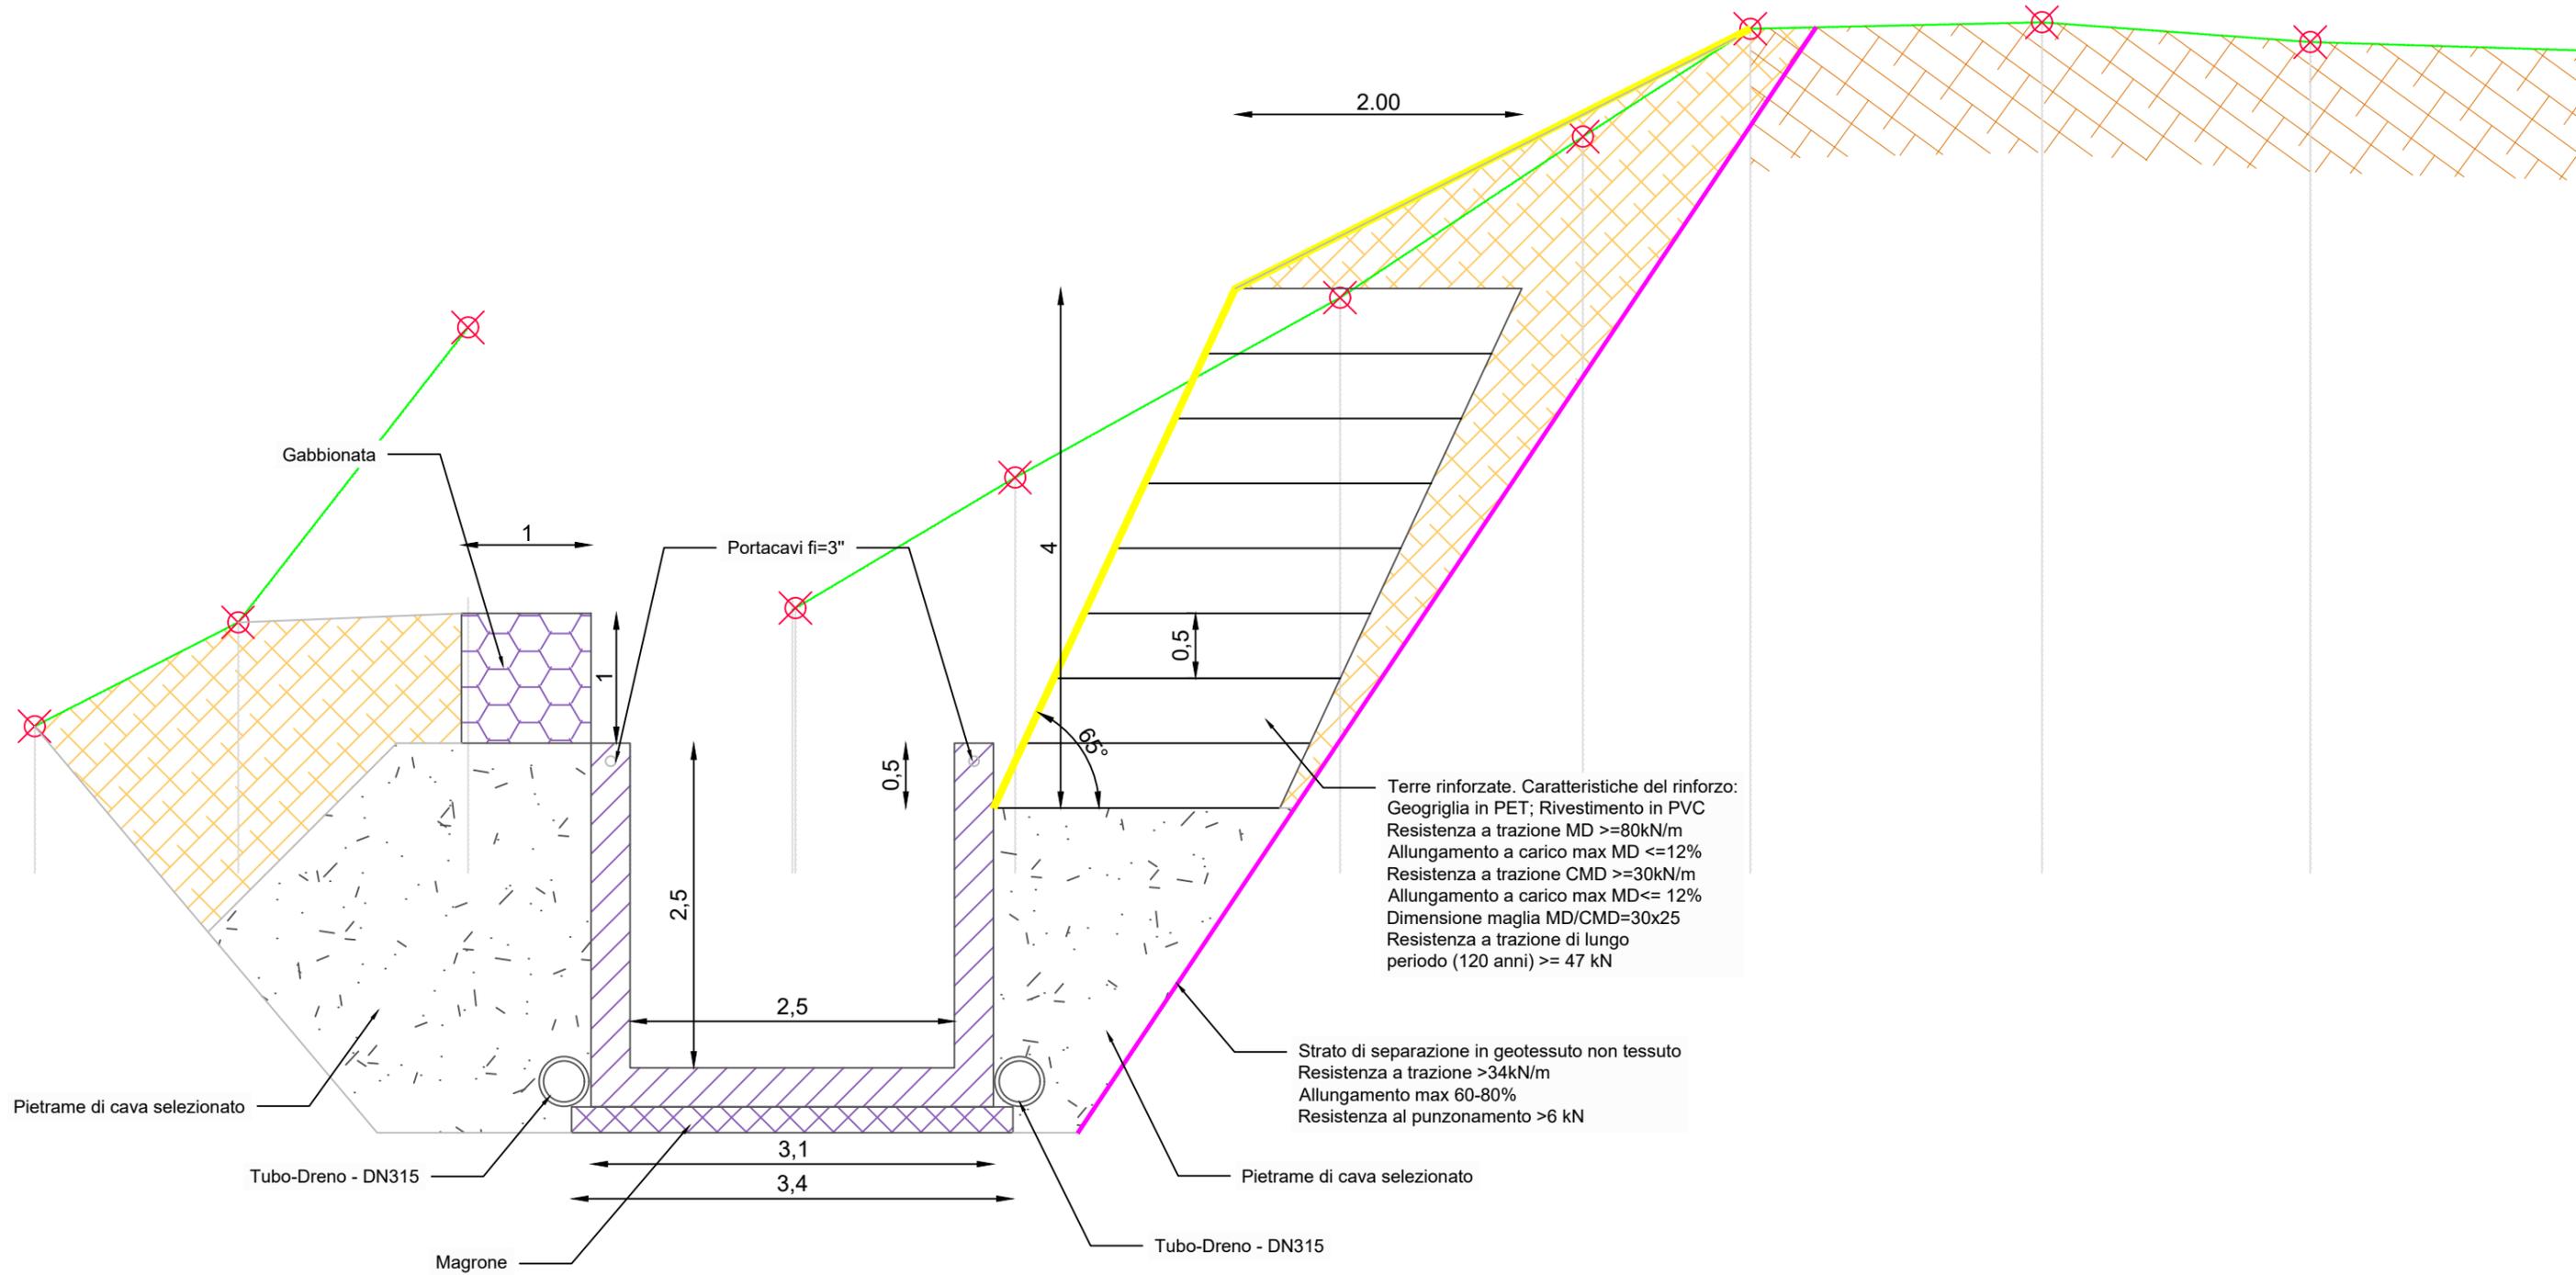

SCALA 1:50

PARTICOLARE CANALE DI RACCOLTA DELLE ACQUE STRADA ABITAZIONI PRIVATE (SEZ. 5)

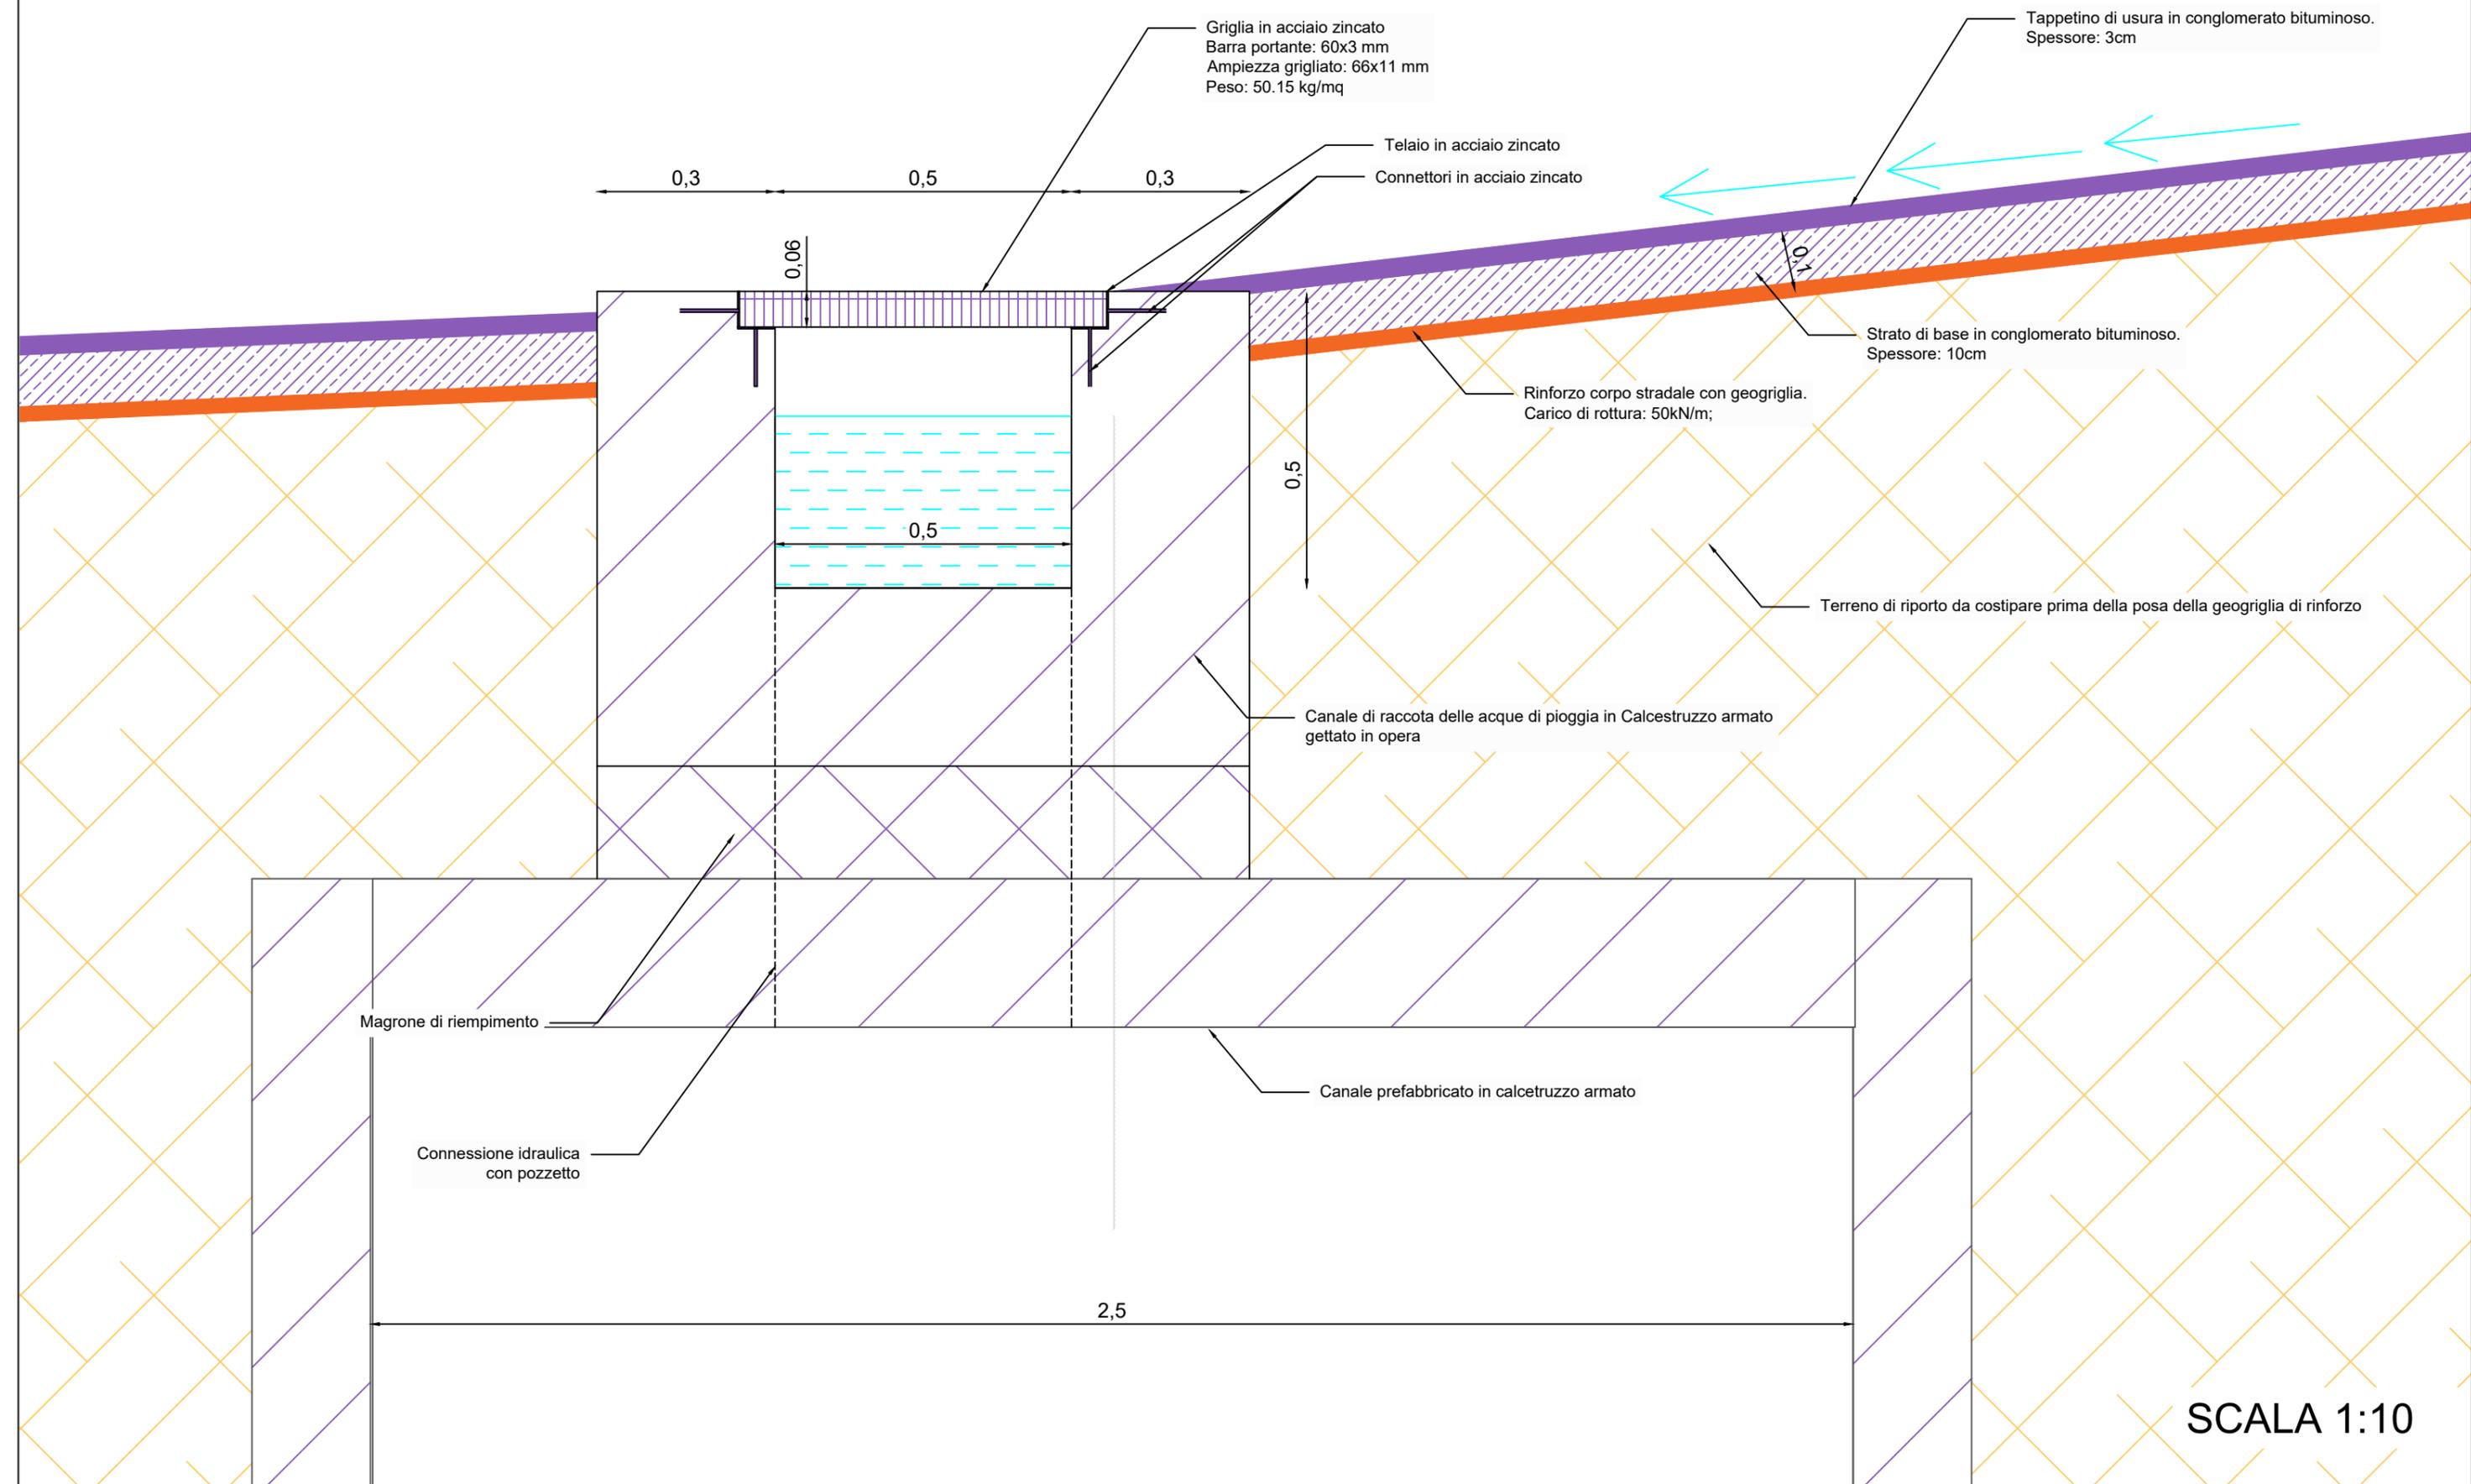

PARTICOLARE LIVELLAMENTO PER POSA GABBIONI A VALLE DELLA STRADA PROVINCIALE

