

Intervento di Ripristino dell'efficienza idraulica del Fosso Tomarchiello o Libanio

CIG - CUP - J45D12000300001



PROGETTO DI FATTIBILITÀ TECNICA ECONOMICA


AMBITO PROGETTO: A - PARTE GENERALE

ELABORATO N. A06_E002

TITOLO: Planimetria Generale Interventi su Catastale

R.U.P.	REV	DATA	NOME FILE	OGGETTO
ING. ANNA GARASTO	1	-	-	-
	2	-	-	-

MANDATARIA	DATA EMISSIONE	SCALA	FILE	NOTE
Studio FC & RR MANDANTI Ing. Simone Cirio Gen. Gianfranco L'Imbriani Ing. Michele Autunno	MAGGIO 2023			
	REDAZIONE	DISEGNO	VERIFICA	APPROVAZIONE
		CROCISTA	AUTUNNO	RUOLO

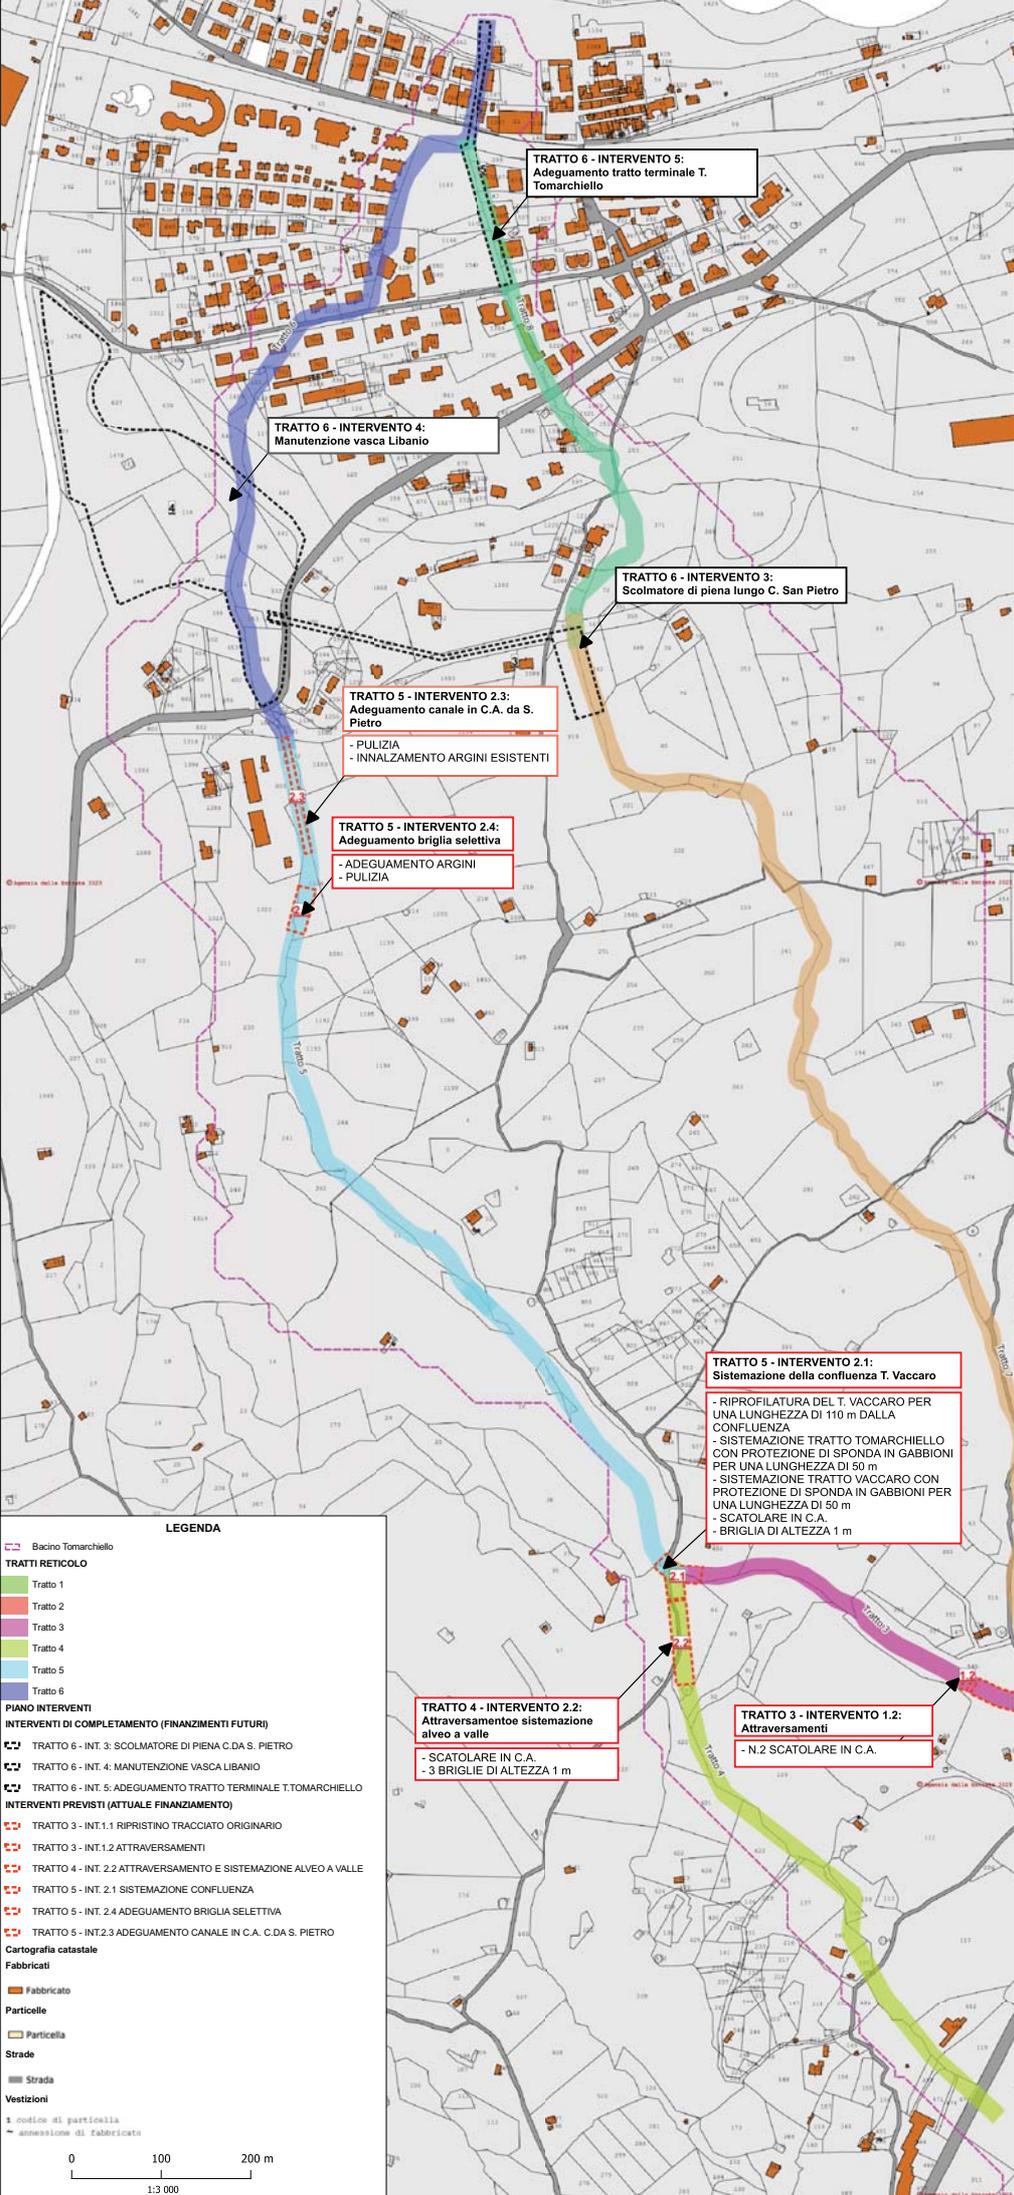

LEGENDA

Basino Tomarchiello

TRATTI RETICOLO

- Tratto 1
- Tratto 2
- Tratto 3
- Tratto 4
- Tratto 5
- Tratto 6

PIANO INTERVENTI

INTERVENTI DI COMPLEMENTAMENTO (FINANZIAMENTI FUTURI)

- TRATTO 6 - INT. 3: SCOLMATORE DI PIANA C.DA S. PIETRO
- TRATTO 6 - INT. 4: MANUTENZIONE VASCA LIBANIO
- TRATTO 6 - INT. 5: ADEGUAMENTO TRATTO TERMINALE T.TOMARCHIELLO

INTERVENTI PREVISTI (ATTUALE FINANZIAMENTO)

- TRATTO 3 - INT. 1.1 RIPRISTINO TRACCIATO ORIGINARIO
- TRATTO 3 - INT. 1.2 ATTRAVERSAMENTI
- TRATTO 4 - INT. 2.2 ATTRAVERSAMENTO E SISTEMAZIONE ALVEO A VALLE
- TRATTO 5 - INT. 2.1 SISTEMAZIONE CONFLUENZA
- TRATTO 5 - INT. 2.4 ADEGUAMENTO BRIGLIA SELETTIVA
- TRATTO 5 - INT. 2.3 ADEGUAMENTO CANALE IN C.A. C.DA S. PIETRO

Cartografia catastale

Fabbricati

- Fabbricato

Particelle

- Particella

Strade

- Strada

Vestizioni

- 1 cotice di partionella
- ammissione di fabbricato

0 100 200 m

1:3.000

TRATTO 6 - INTERVENTO 5:
Adeguamento tratto terminale T. Tomarchiello

TRATTO 6 - INTERVENTO 4:
Manutenzione vasca Libanio

TRATTO 6 - INTERVENTO 3:
Scolmatore di piana lungo C. San Pietro

TRATTO 5 - INTERVENTO 2.3:
Adeguamento canale in C.A. da S. Pietro
- PULIZIA
- INNALZAMENTO ARGINI ESISTENTI

TRATTO 5 - INTERVENTO 2.4:
Adeguamento briglia selettiva
- ADEGUAMENTO ARGINI
- PULIZIA

TRATTO 5 - INTERVENTO 2.1:
Sistemazione della confluenza T. Vaccaro
- RIPROFILATURA DEL T. VACCARO PER UNA LUNGHEZZA DI 110 m DALLA CONFLUENZA
- SISTEMAZIONE TRATTO TOMARCHIELLO CON PROTEZIONE DI SPONDA IN GABBIONI PER UNA LUNGHEZZA DI 50 m
- SISTEMAZIONE TRATTO VACCARO CON PROTEZIONE DI SPONDA IN GABBIONI PER UNA LUNGHEZZA DI 50 m
- SCATOLARE IN C.A.
- BRIGLIA DI ALTEZZA 1 m

TRATTO 3 - INTERVENTO 1.1:
Ripristino tracciato originario T. Tomarchiello
- 11 BRIGLIE DI ALTEZZA 1 m
- PROTEZIONE DI SPONDA IN DESTRA E SINISTRA IDRAULICA
- TERRAZZAMENTO IN GABBIONI IN SINISTRA IDRAULICA PER UNA LUNGHEZZA DI 60 m
- CEMENTI
- INERBIMENTO

TRATTO 4 - INTERVENTO 2.2:
Attraversamento sistemazione alveo a valle
- SCATOLARE IN C.A.
- 3 BRIGLIE DI ALTEZZA 1 m

TRATTO 3 - INTERVENTO 1.2:
Attraversamenti
- N.2 SCATOLARE IN C.A.