



Regione Calabria  
Dipartimento Infrastrutture Lavori Pubblici  
Mobilità Settore 13 Infrastrutture di Trasporto

Accordo Quadro quadriennale per servizi di ingegneria ed architettura:  
progetto di fattibilità tecnica ed economica e la progettazione definitiva/esecutiva, coordinamento della sicurezza in fase di progettazione e affidamento delle attività dell'Ufficio di Direzione dei Lavori per l'espletamento della Direzione Lavori, delle attività tecnico-amministrative connesse alla Direzione Lavori nonché del Coordinamento della Sicurezza in fase di Esecuzione per la realizzazione di interventi stradali

RUP: Ing. Roberto Luigi Ruffolo  
DEC : Ing. Giovanna Petrunaro



**Contratto Attuativo: Lotto 8 - Mileto**

Collegamento tra lo svincolo di Mileto e la viabilità esistente - Paravati

CUP: J52C19000080001

Responsabile del procedimento: Ing. Roberto Luigi Ruffolo

**PROGETTO DEFINITIVO**

**Mandatataria**

**Mandante**

**Mandante**

**Redazione dell'elaborato**


Dott. Ing. Mario Bellesia

**Responsabile della integrazione fra le diverse prestazioni specialistiche**

TITOLO ELABORATO:  
OPERE D'ARTE MINORI  
  
MURI IN C.A.  
  
Tipologici muri di contenimento

Identificazione elaborato						Data:
Progetto	Progettista	Fase	Lotto	Disciplina	Ambito	Tipologia Elaborato
S	I	1	2	4	F	M
D	8	S	T	M	0	2
T	P	0	2	A		
						Rev.
						File: SI124F-M-D-8-STM-02-TP02-A.DWG
A	Maggio 2022	EMISSIONE	A. Ferrari	C. Dall'Armi	Ing. F. Busola	
EM./REV.	DATA	DESCRIZIONE	REDATTO	VERIFICATO	APPROVATO	
A TERMINE DI LEGGE CI RISERVIAMO LA PROPRIETA' DI QUESTO ELABORATO CON DIVIETO DI RIPRODURLO RENDENDOLO NOTO A TERZI ANCHE PARZIALMENTE SENZA NOSTRA AUTORIZZAZIONE.						

**PARTICOLARE MURO SOTTOSCARPA**

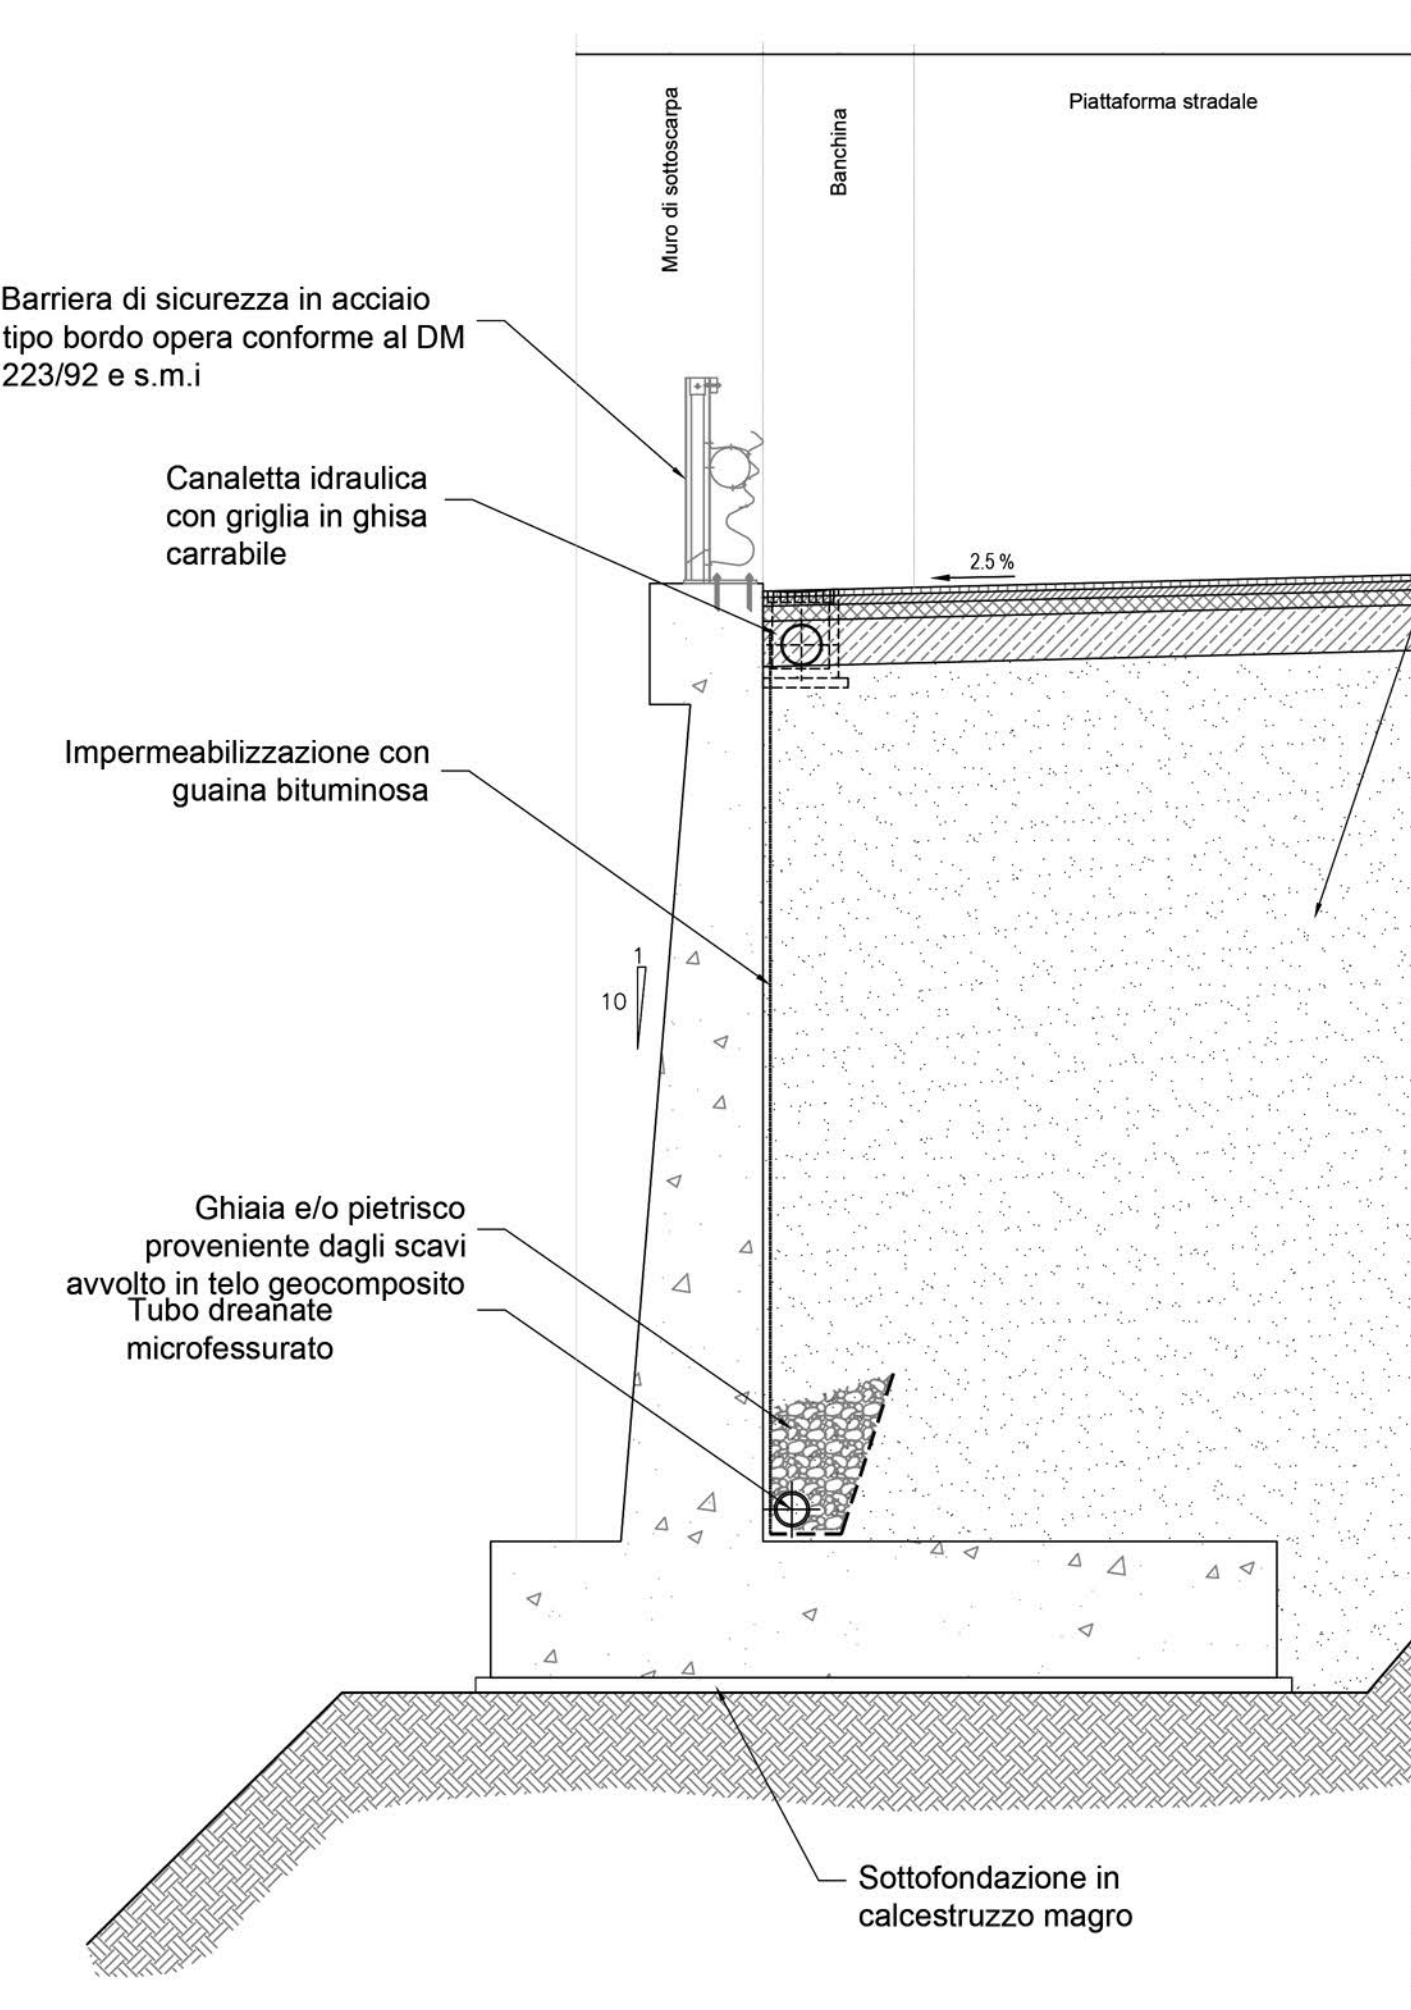

**PARTICOLARE MURO CONTRORIPA**

