



Regione Calabria  
Dipartimento Infrastrutture Lavori Pubblici  
Mobilità Settore 13 Infrastrutture di Trasporto

Accordo Quadro quadriennale per servizi di ingegneria ed architettura:  
progetto di fattibilità tecnica ed economica e la progettazione definitiva/esecutiva, coordinamento della sicurezza in fase di progettazione e affidamento delle attività dell'Ufficio di Direzione dei Lavori per l'espletamento della Direzione Lavori, delle attività tecnico-amministrative connesse alla Direzione Lavori nonché del Coordinamento della Sicurezza in fase di Esecuzione per la realizzazione di interventi stradali

RUP: Ing. Roberto Luigi Ruffolo  
DEC : Ing. Giovanna Petrunaro



**Contratto Attuativo: Lotto 4 - Montalto Uffugo**

Collegamento dello svincolo di Montalto Uffugo alla SS. N. 660 ex SS 106  
Jonica  
CUP: J82C19000060001  
Responsabile del procedimento: Ing. Roberto Luigi Ruffolo

**PROGETTO DEFINITIVO**

Raggruppamento temporaneo di Progettisti

Mandataria

Mandante

Mandante

Redazione dell'elaborato

Dott. Ing. Mario Bellesia

Responsabile della integrazione fra le diverse prestazioni specialistiche


TECHNITAL S.p.A.  
Dott. Ing. Filippo Busola

TITOLO ELABORATO:  
OPERE D'ARTE MINORI  
MURI IN C.A.  
Tipologici muri di contenimento

Identificazione elaborato																	Data: Maggio 2022		
Progetto				Progettista		Fase	Lotto	Disciplina			Ambito		Tipologia Elaborato			Rev.	Scala: 1:50		
S	I	1	2	4	D	M	D	4	S	T	M	0	3	T	P	0	1	A	File: SI124D-M-D-4-STM-03-TP01-A.DWG

A	Maggio 2022	EMISSIONE	A. Ferrari	C. Dall'Armi	Ing. F. Busola
EM./REV.	DATA	DESCRIZIONE	REDATTO	VERIFICATO	APPROVATO
A TERMINE DI LEGGE CI RISERVIAMO LA PROPRIETA' DI QUESTO ELABORATO CON DIVIETO DI RIPRODURLO RENDENDOLO NOTO A TERZI ANCHE PARzialmente SENZA NOSTRA AUTORIZZAZIONE.					

**PARTICOLARE MURO SOTTOSCARPA**

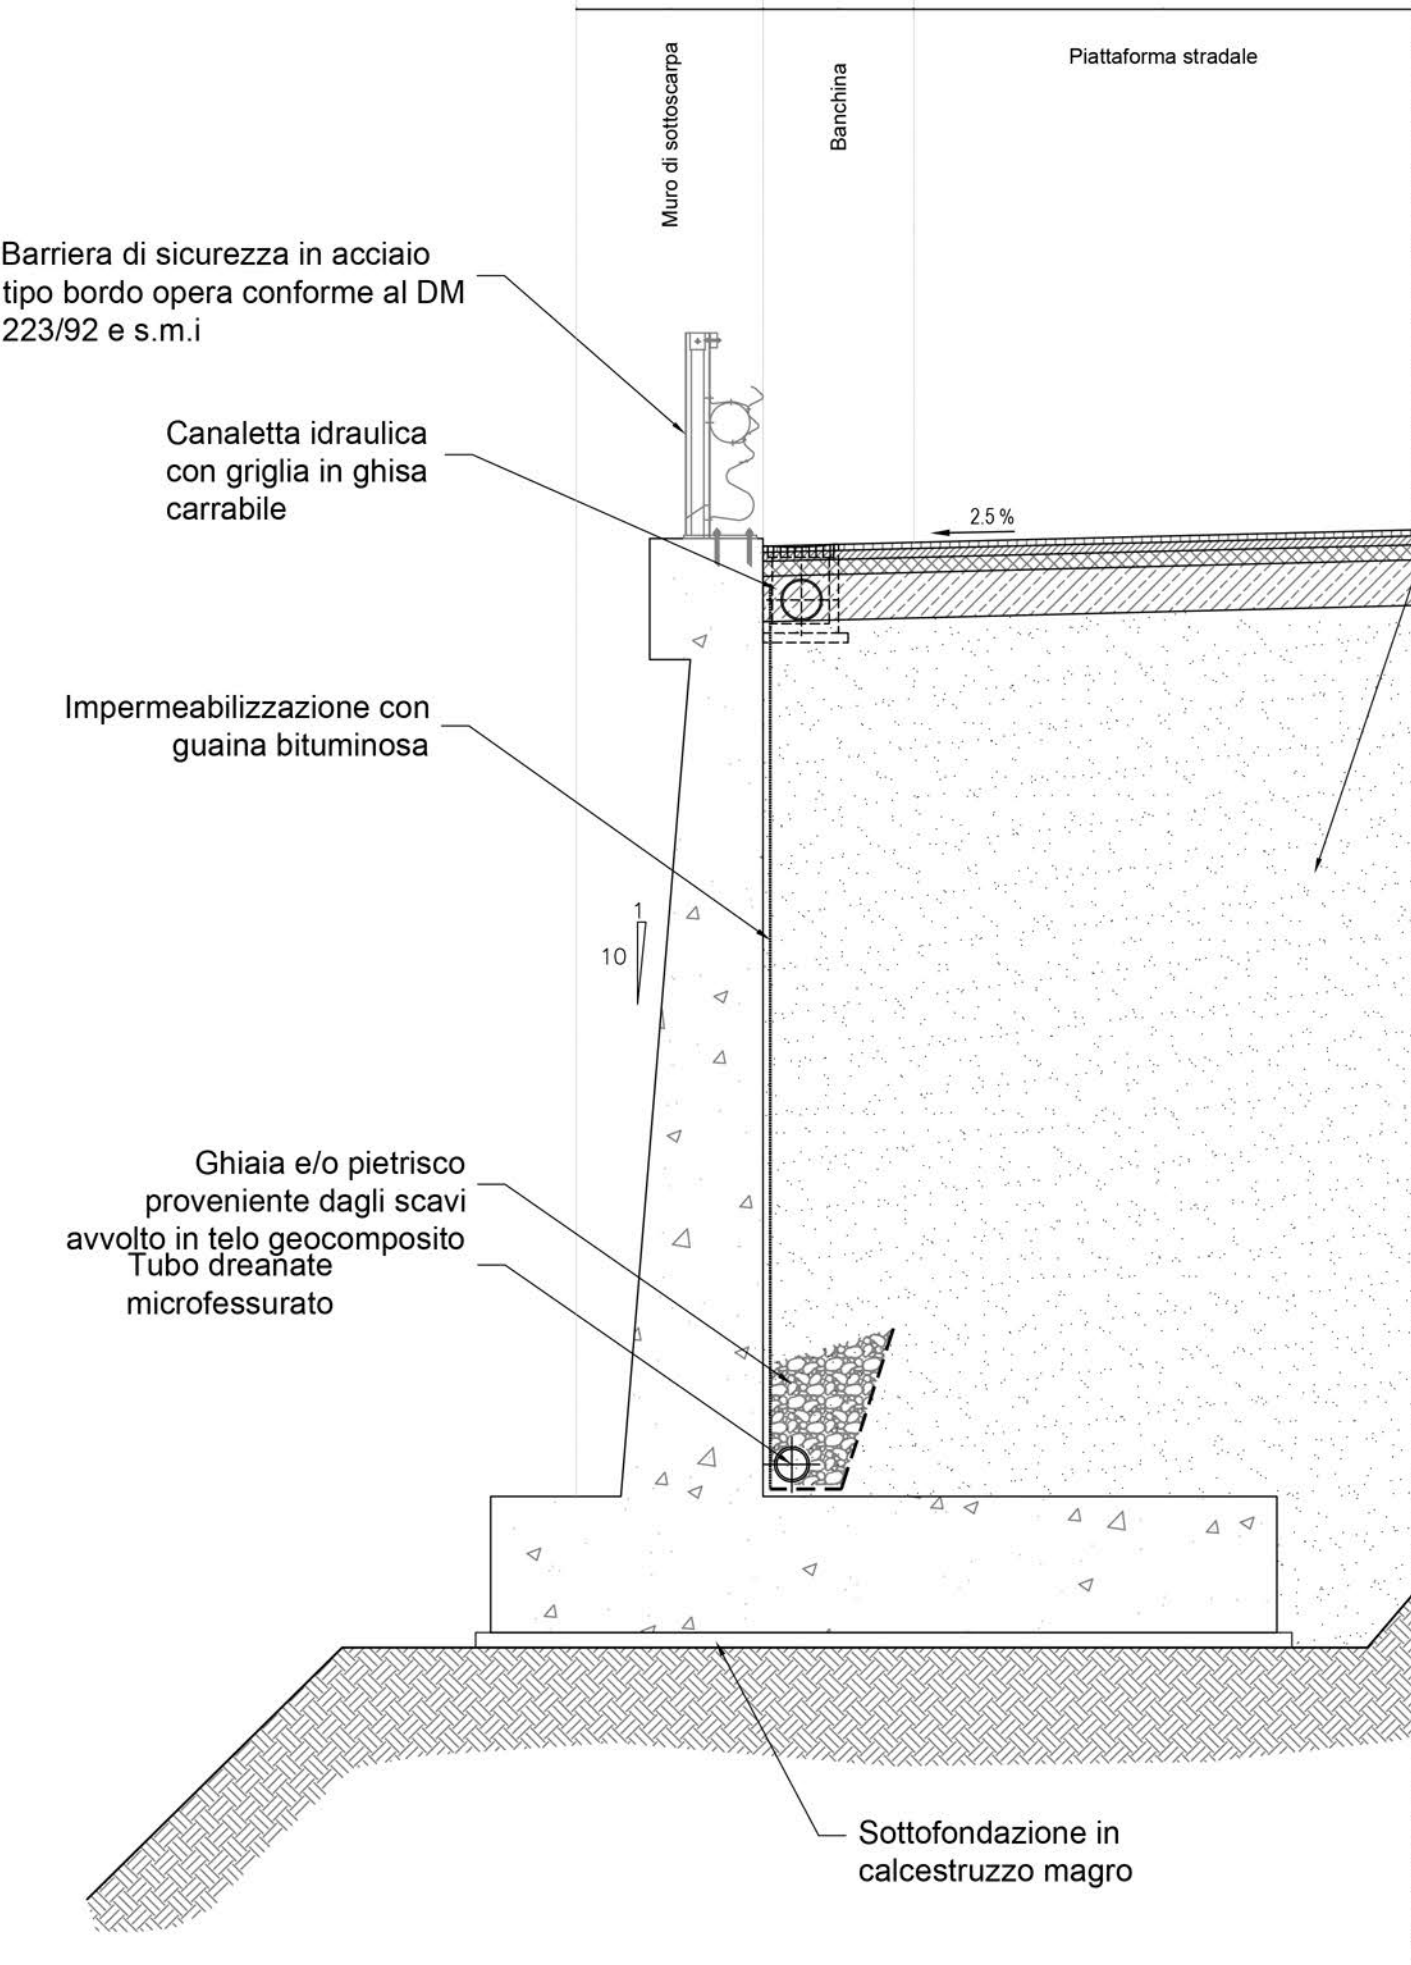

**PARTICOLARE MURO CONTRORIPA**

