



IN AMBITO EXTRAURBANO CON PIATTAFORMA F1 - RILEVATO H > 4m - MURO IN TERRA RINFORZATA

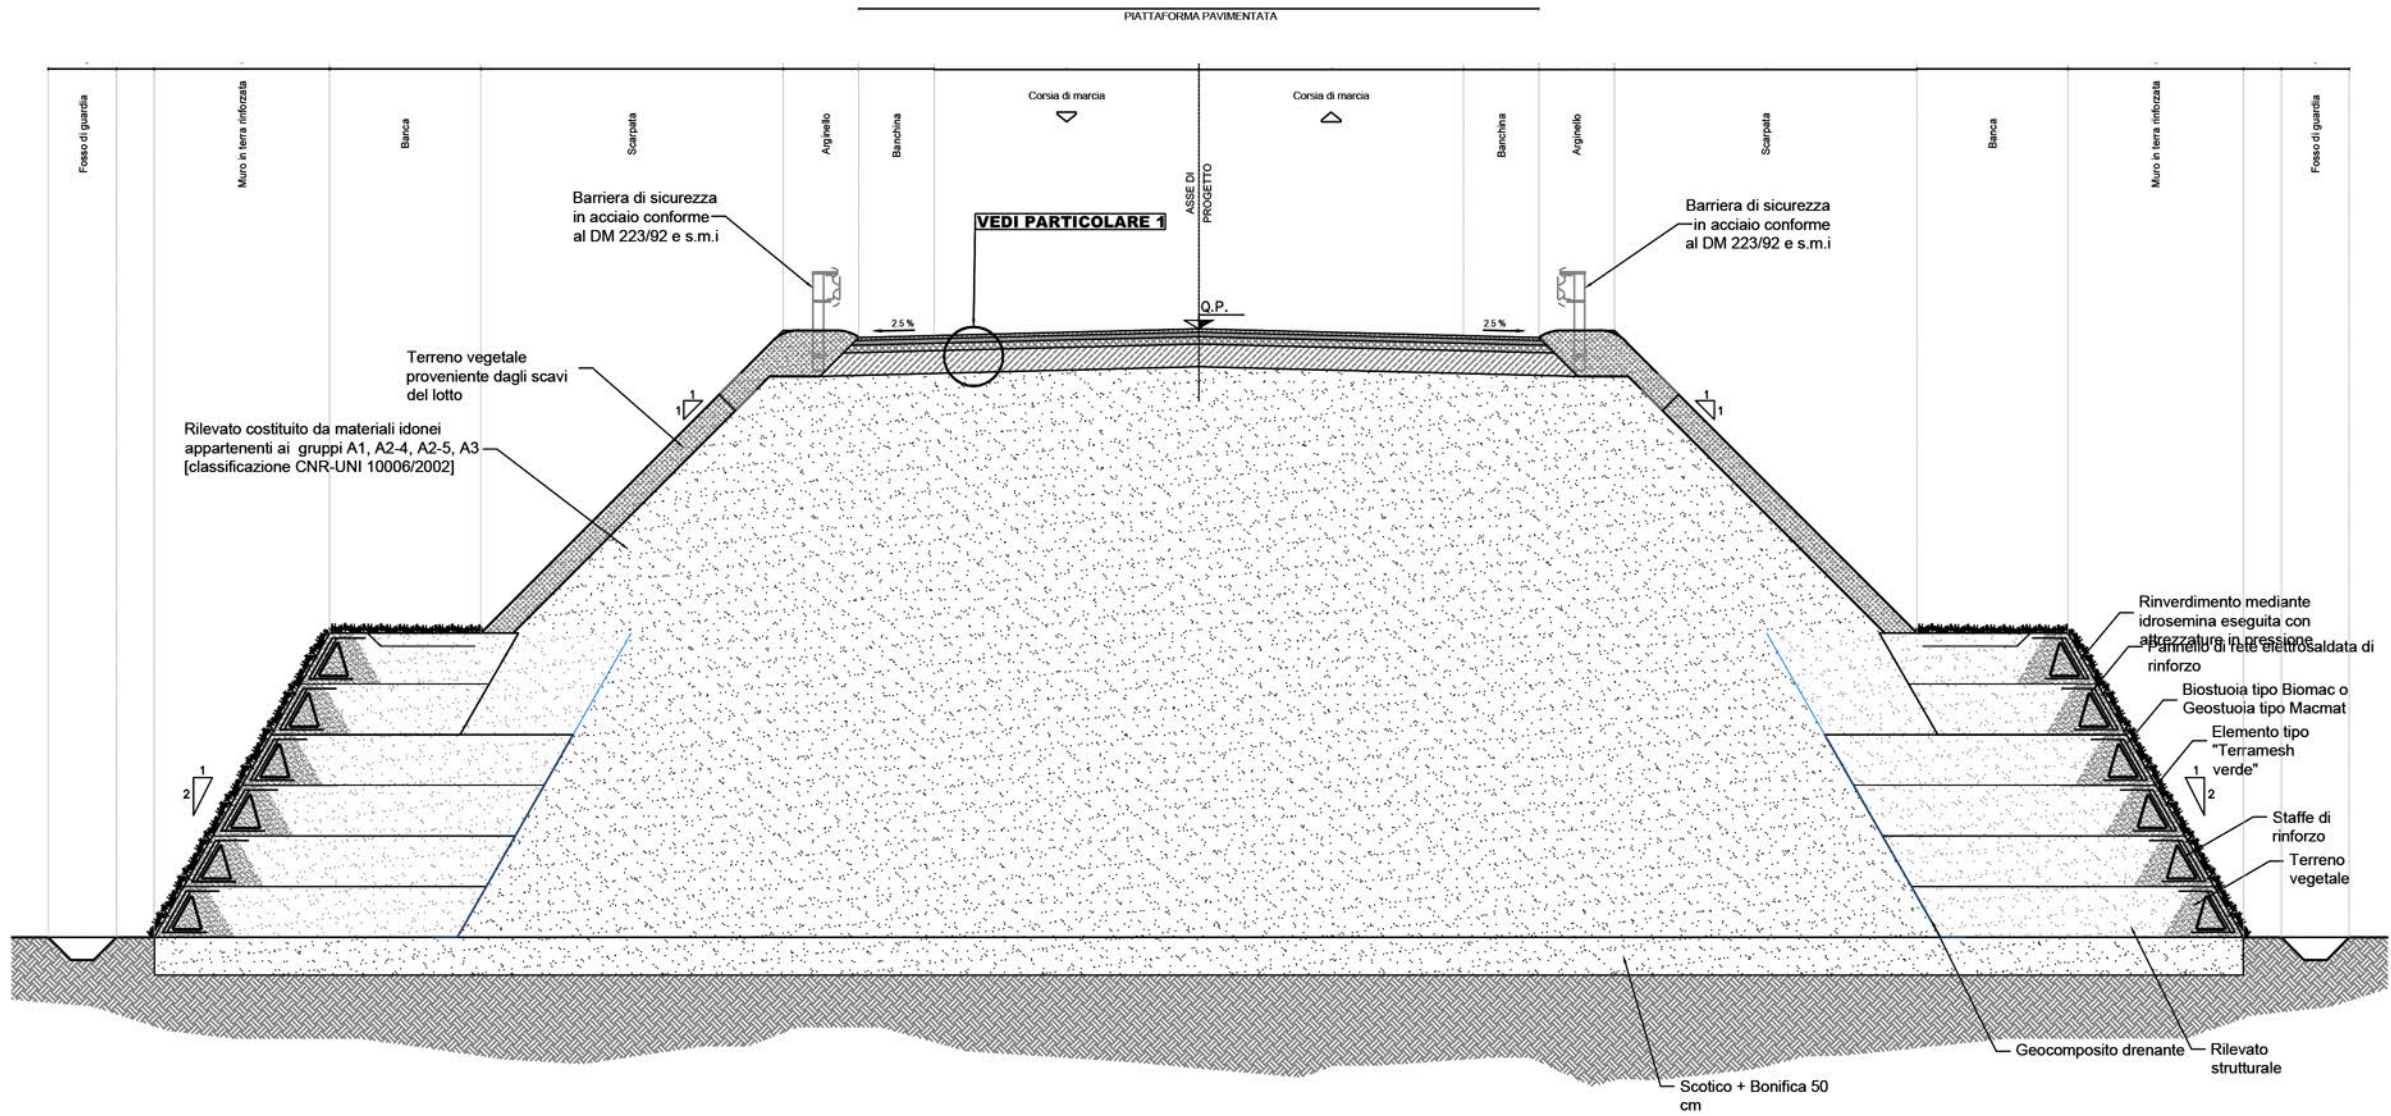

IN AMBITO EXTRAURBANO CON PIATTAFORMA F1 - TRINCEA H > 4m - MURO IN TERRA RINFORZATA

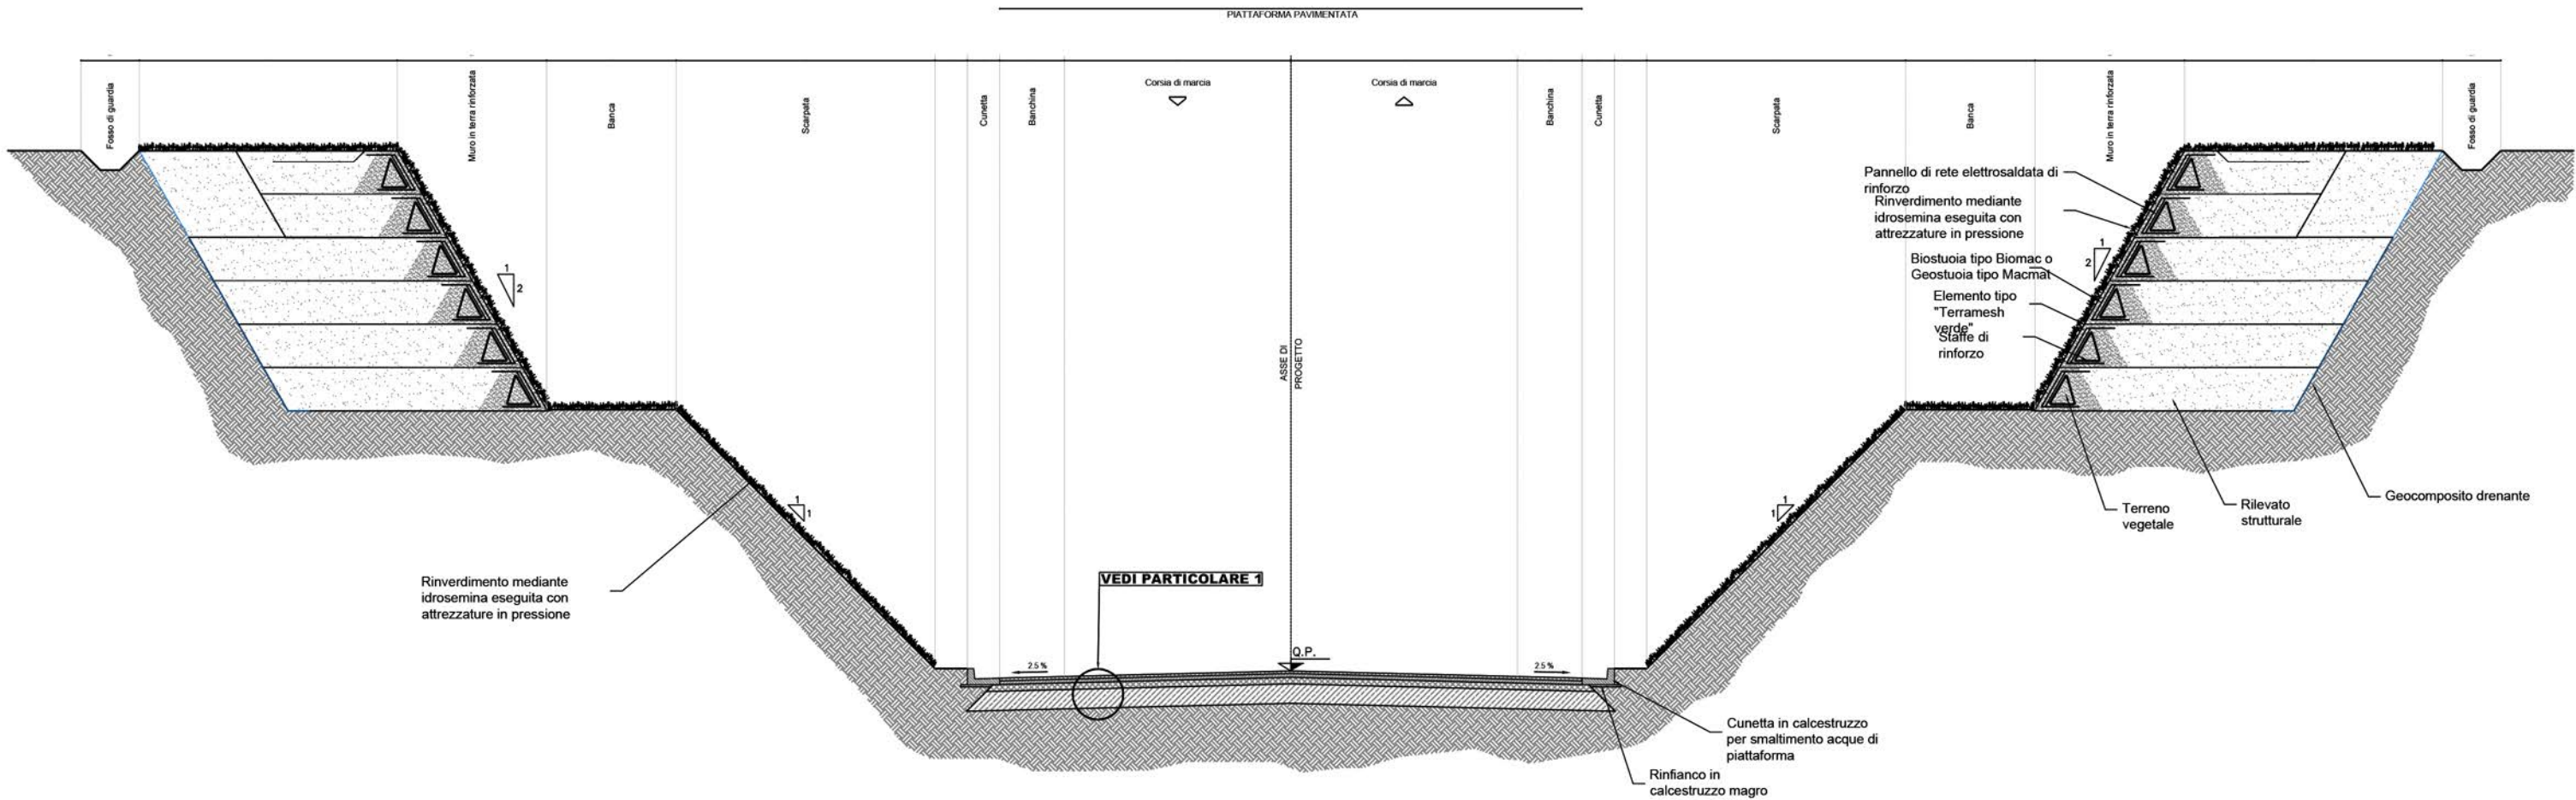

Regione Calabria  
Dipartimento Infrastrutture Lavori Pubblici  
Mobilità Settore 13 Infrastrutture di Trasporto

Accordo Quadro quadriennale per servizi di ingegneria ed architettura:  
progetto di fattibilità tecnica ed economica e la progettazione definitiva/esecutiva, coordinamento della sicurezza in fase di progettazione e affidamento delle attività dell'Ufficio di Direzione dei Lavori per l'espletamento della Direzione Lavori, delle attività tecnico-amministrative connesse alla Direzione Lavori nonché del Coordinamento della Sicurezza in fase di Esecuzione per la realizzazione di interventi stradali

RUP: Ing. Roberto Luigi Ruffolo

DEC : Ing. Giovanna Petrungraro



**Contratto Attuativo: Lotto 4 - Montalto Uffugo**  
Collegamento dello svincolo di Montalto Uffugo alla SS. N. 660 ex SS 106  
Jonica  
CUP: J82CI9000060001  
Responsabile del procedimento: Ing. Roberto Luigi Ruffolo

PROGETTO DEFINITIVO

**Mandatataria**

**Mandante**

**Mandante**

**Redazione dell'elaborato**

Dott. Ing. Mario Bellesia

Raggruppamento temporaneo di Progettisti

cooprogetti

Sezione A  
N° A1740  
DOTTOR INGENGERE  
ALESSANDRO PLACUCCI  
SETTORE CIVILE E AMBIENTALE  
SETTORE INDUSTRIALE  
SETTORE DELL'INFORMAZIONE

Responsabile della integrazione fra le diverse prestazioni specialistiche

TECHNITAL S.p.A.  
Dott. Ing. Filippo Busola

TITOLO ELABORATO:  
OPERE D'ARTE MINORI  
MURI IN T.R.  
Tipologici muri di contenimento

Identificazione elaborato																	Data: Maggio 2022		
Progetto				Progettista		Fase	Lotto	Disciplina			Ambito		Tipologia Elaborato			Rev.	Scala: 1:100		
S	I	1	2	4	D	M	D	4	S	T	M	0	4	T	P	0	1	A	File: SH24D-M-D-4-STM-04-TP01-A.DWG

A	Maggio 2022	EMISSIONE	A. Ferrari	C. Dall'Armi	Ing. F. Busola
EM/REV.	DATA	DESCRIZIONE	REDATTO	VERIFICATO	APPROVATO
A TERMINE DI LEGGE CI RISERVIAMO LA PROPRIETA' DI QUESTO ELABORATO CON DIVIETO DI RIPRODURLO RENDENDOLO NOTO A TERZI ANCHE PARzialmente SENZA NOSTRA AUTORIZZAZIONE.					