



LEGENDA

 Area da asservire



Progetto di realizzazione di un impianto eolico e opere connesse nei comuni di Catanzaro e Simeri Crichi (CZ), denominato Bellino



Elaborato: Piano particellare di esproprio - planimetria particolareggiata

Numero foglio
1 di 3

IDENTIFICAZIONE ELABORATO


Livello progettazione	Codice	Data	Scala	REV.
Progetto definitivo	BLL PD0 T22-00	Marzo 2023	1:2.000	00

Società: Faradia S.r.l.




Partnered by:



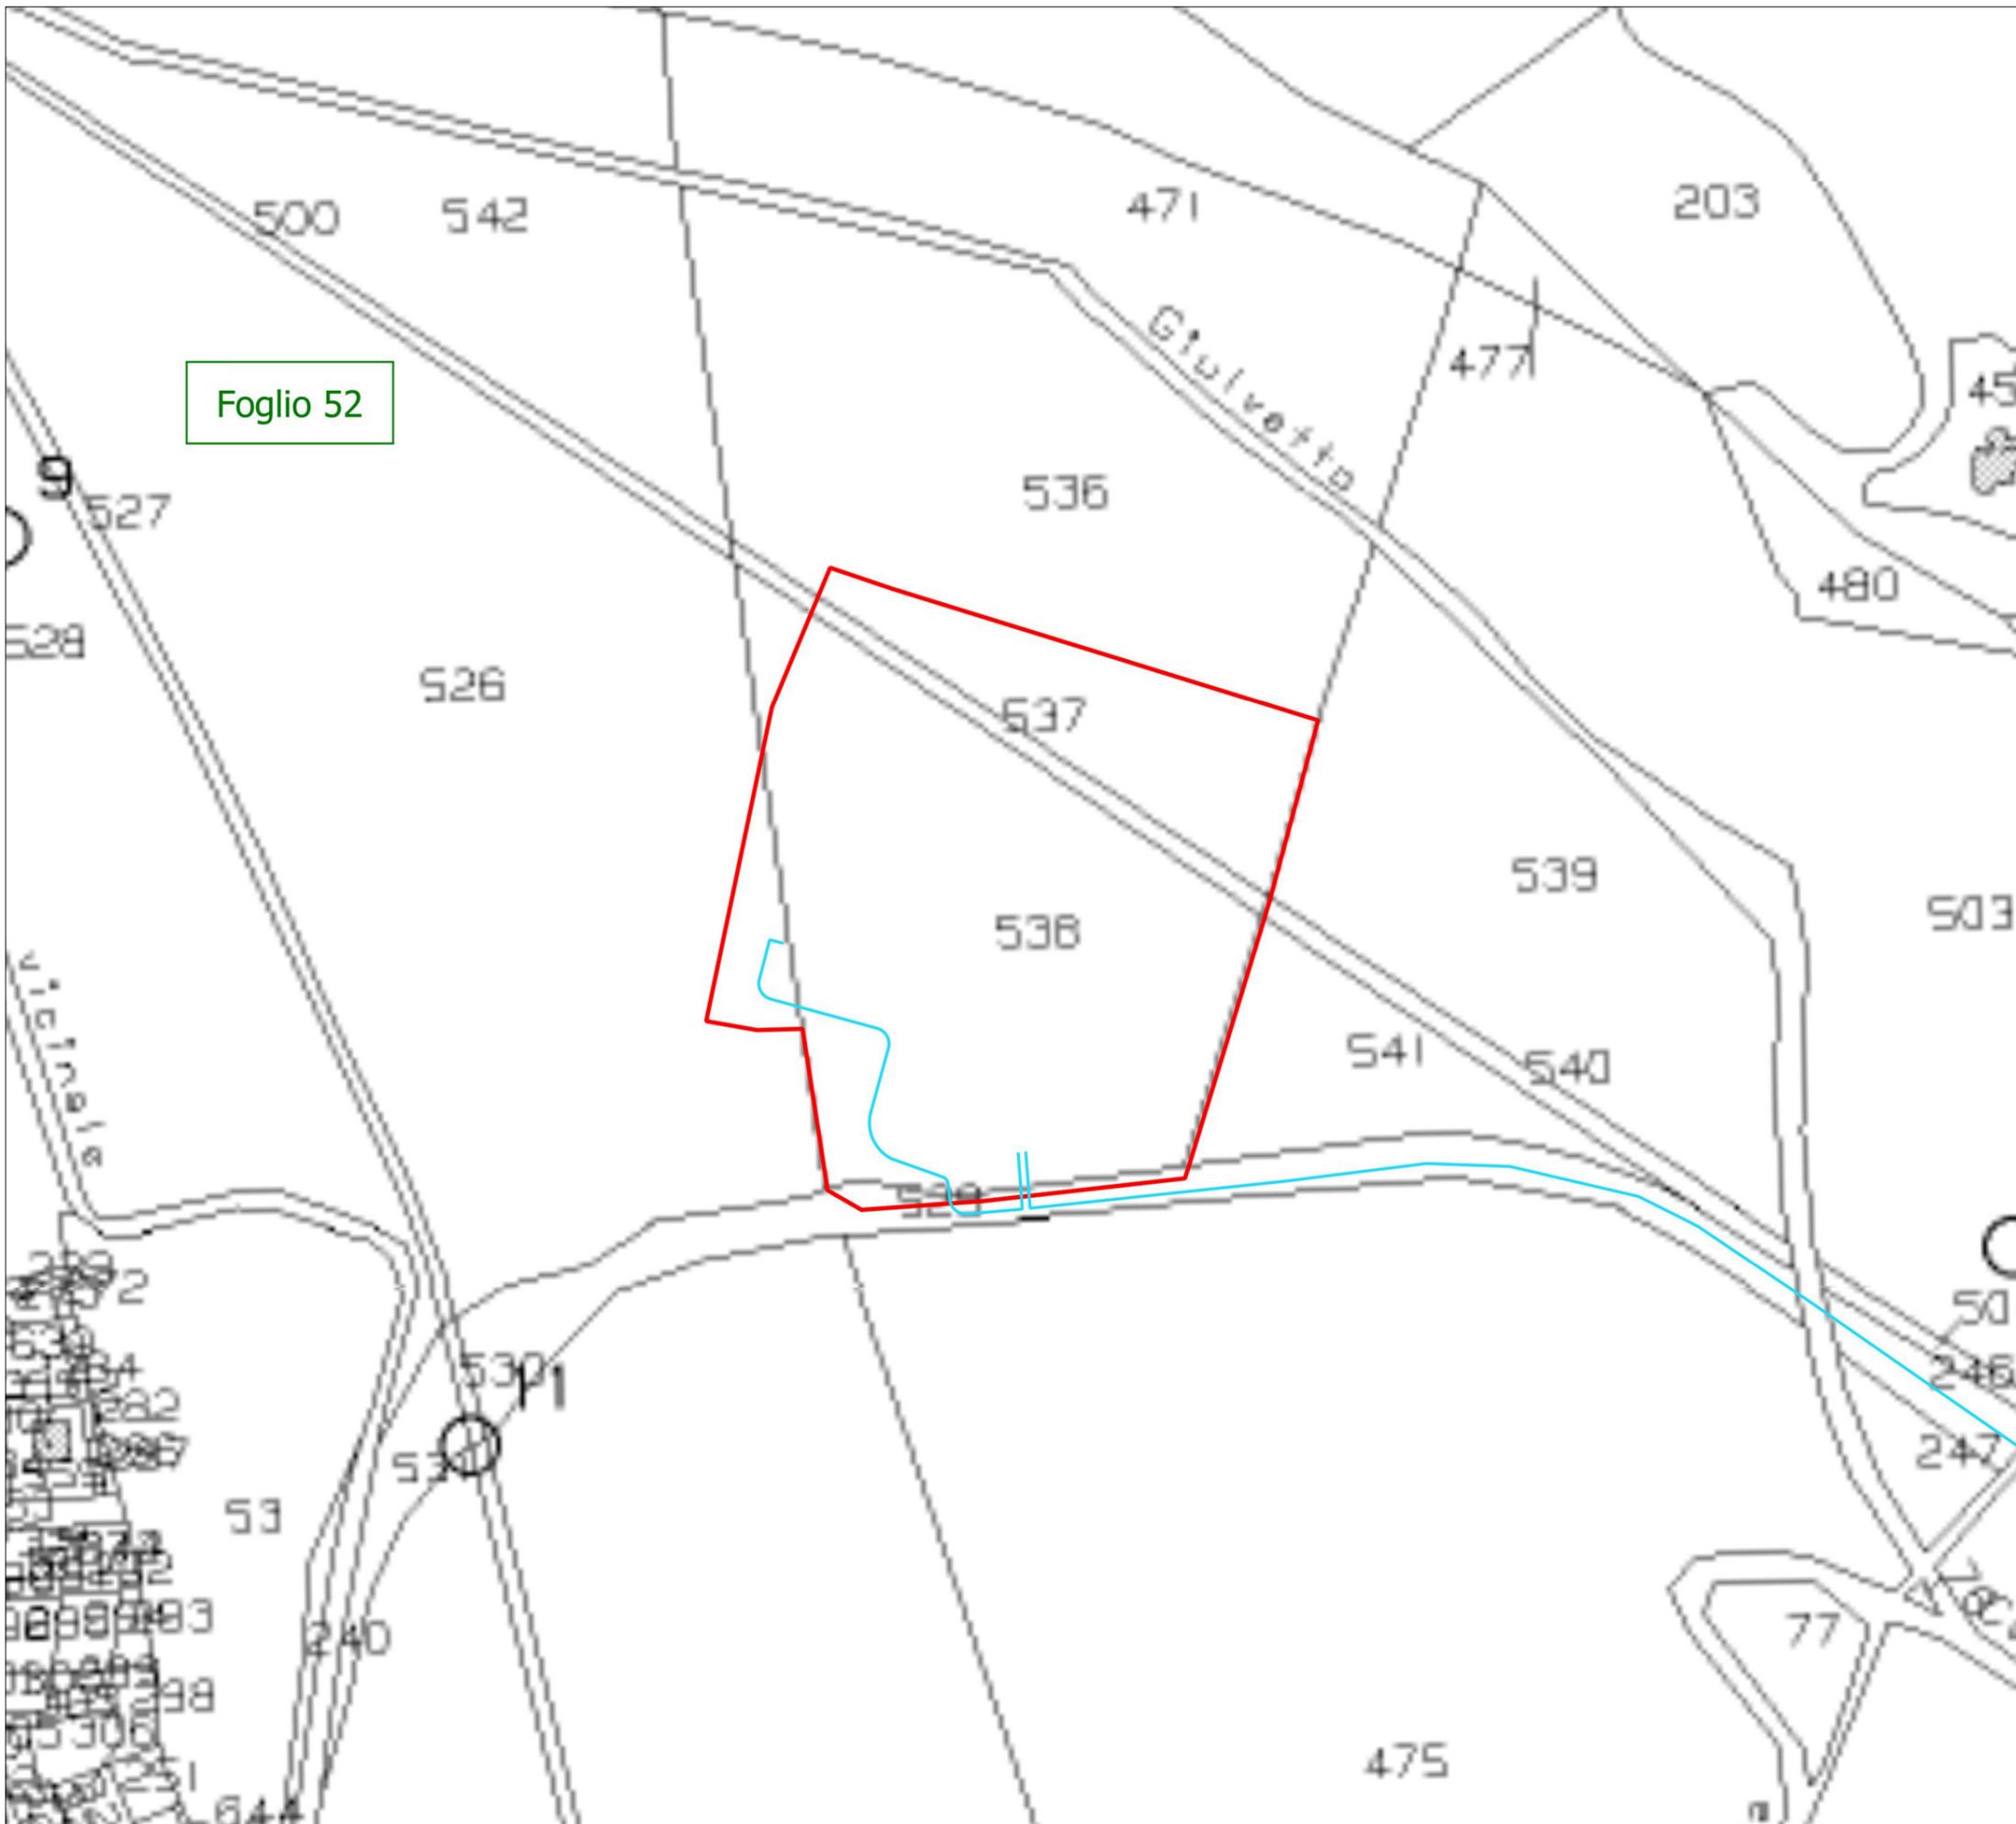

LEGENDA

- ▭ Area da asservire
- Cavidotto MT

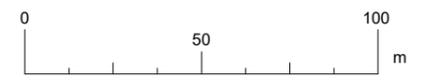

Progetto di realizzazione di un impianto eolico e opere connesse nei comuni di Catanzaro e Simeri Crichi (CZ), denominato Bellino




Elaborato: Piano particolare di esproprio - planimetria particolareggiata
 Numero foglio 2 di 3

IDENTIFICAZIONE ELABORATO				
Livello progettazione	Codice	Data	Scala	REV.
Progetto definitivo	BLL PD0 T22-00	Marzo 2023	1:2.000	00


Società: Faradia S.r.l.

Partnered by:

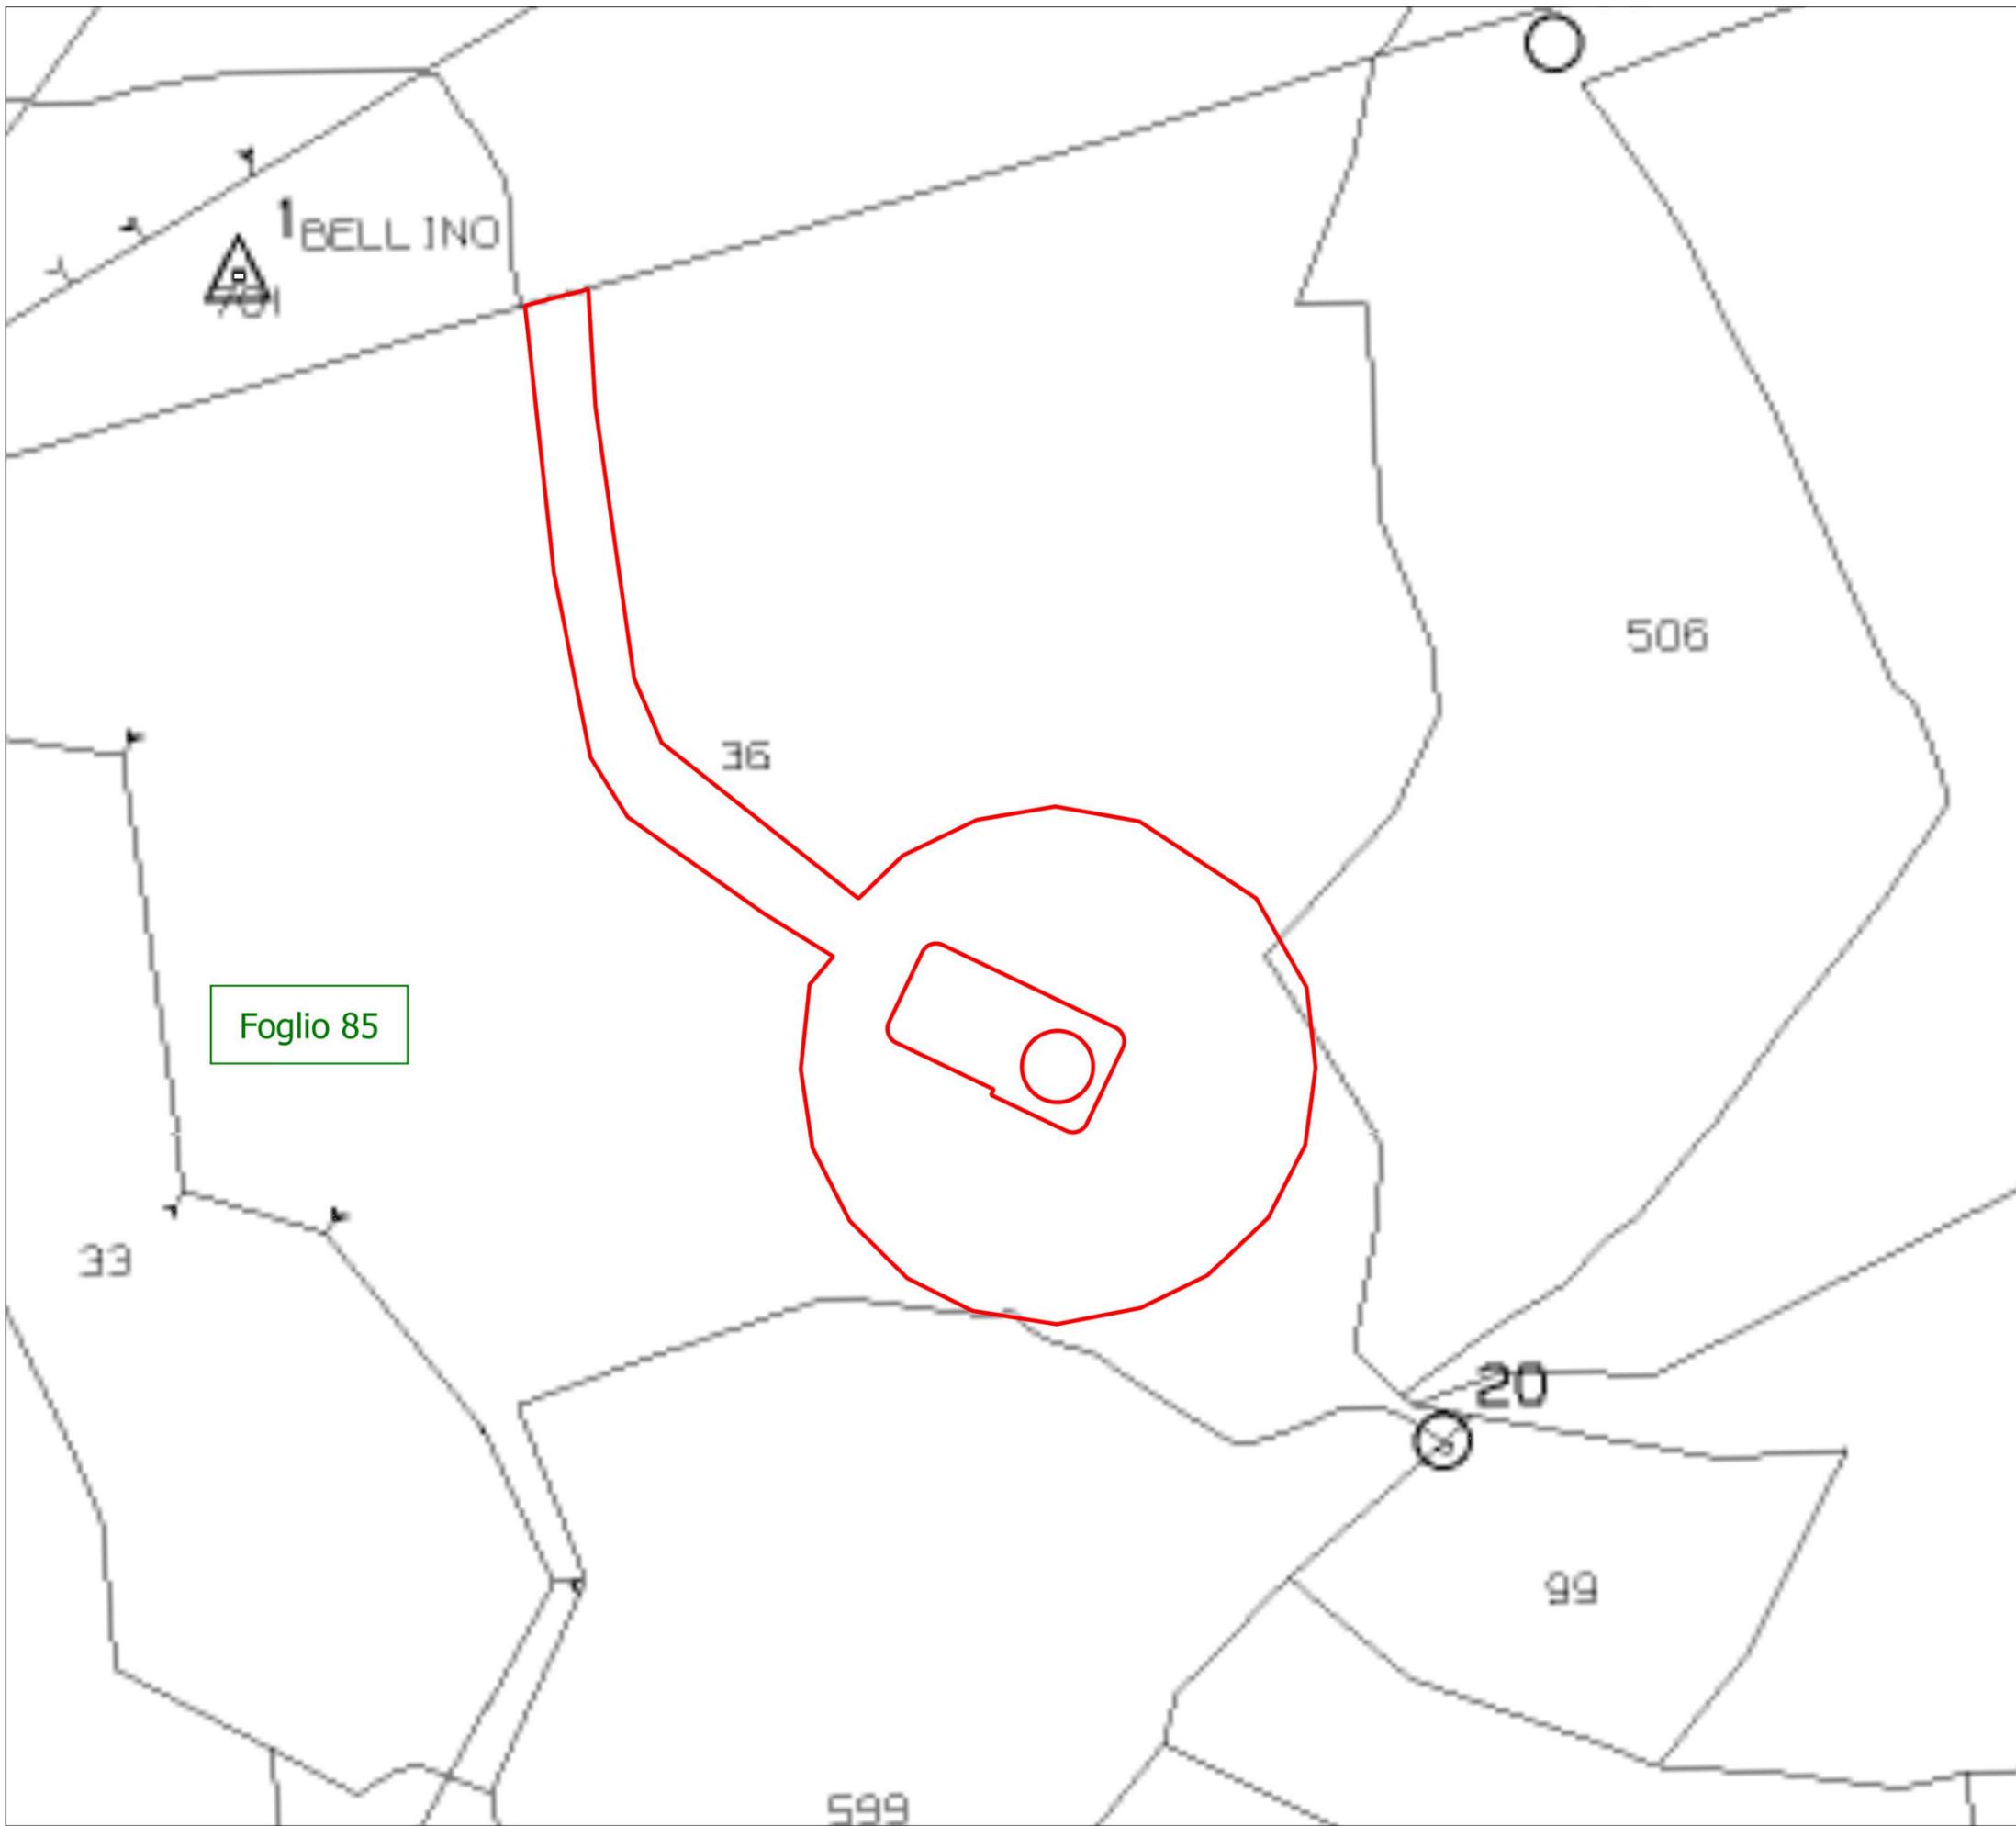

LEGENDA

Area da asservire

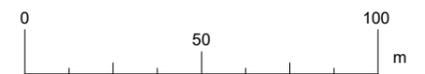

Progetto di realizzazione di un impianto eolico e opere connesse nei comuni di Catanzaro e Simeri Crichi (CZ), denominato Bellino



Elaborato: Piano particellare di esproprio - planimetria particolareggiata

Numero foglio 3 di 3

IDENTIFICAZIONE ELABORATO

Livello progettazione	Codice	Data	Scala	REV.
Progetto definitivo	BLL PD0 T22-00	Marzo 2023	1:2.000	00

Società: Faradia S.r.l.



Partnered by:

