

COMUNE DI CROTONE
PROVINCIA DI CROTONE (KR)

PROGETTO DI RIATTIVAZIONE E RECUPERO AMBIENTALE DI
UNA CAVA DI INERTI SITA IN LOCALITA' "PONTICELLI"
NEL COMUNE DI CROTONE

Foglio di Mappa: n. 21
Particelle n°: 769 (in parte), 770 (in parte), 772 (in parte), 773 (in parte), 775 (in parte), 776 (in parte)

Committente: Mazzei Salvatore s.r.l.

I tecnici:
geom. Marcello Pezzato Registrato
n° 14327


REGIONE CALABRIA
CROTONA
1972 L. 943
1970 L. 943

dot. Saera Alessandra Pezzo

DATA	OGGETTO:	TAVOLA
novembre 2023	Fotorendering	21
La S.A.E.R.A. S.r.l. ENGINEERING si riserva, a termini di legge, la proprietà di questo disegno o documento con divieto di riproduzione senza autorizzazione. This drawing or document is property of S.A.E.R.A. S.r.l. ENGINEERING, no copy or use of it is allowed without authorization.		

LEGENDA

 AREA DI CAVA (A = 141.576 mq)

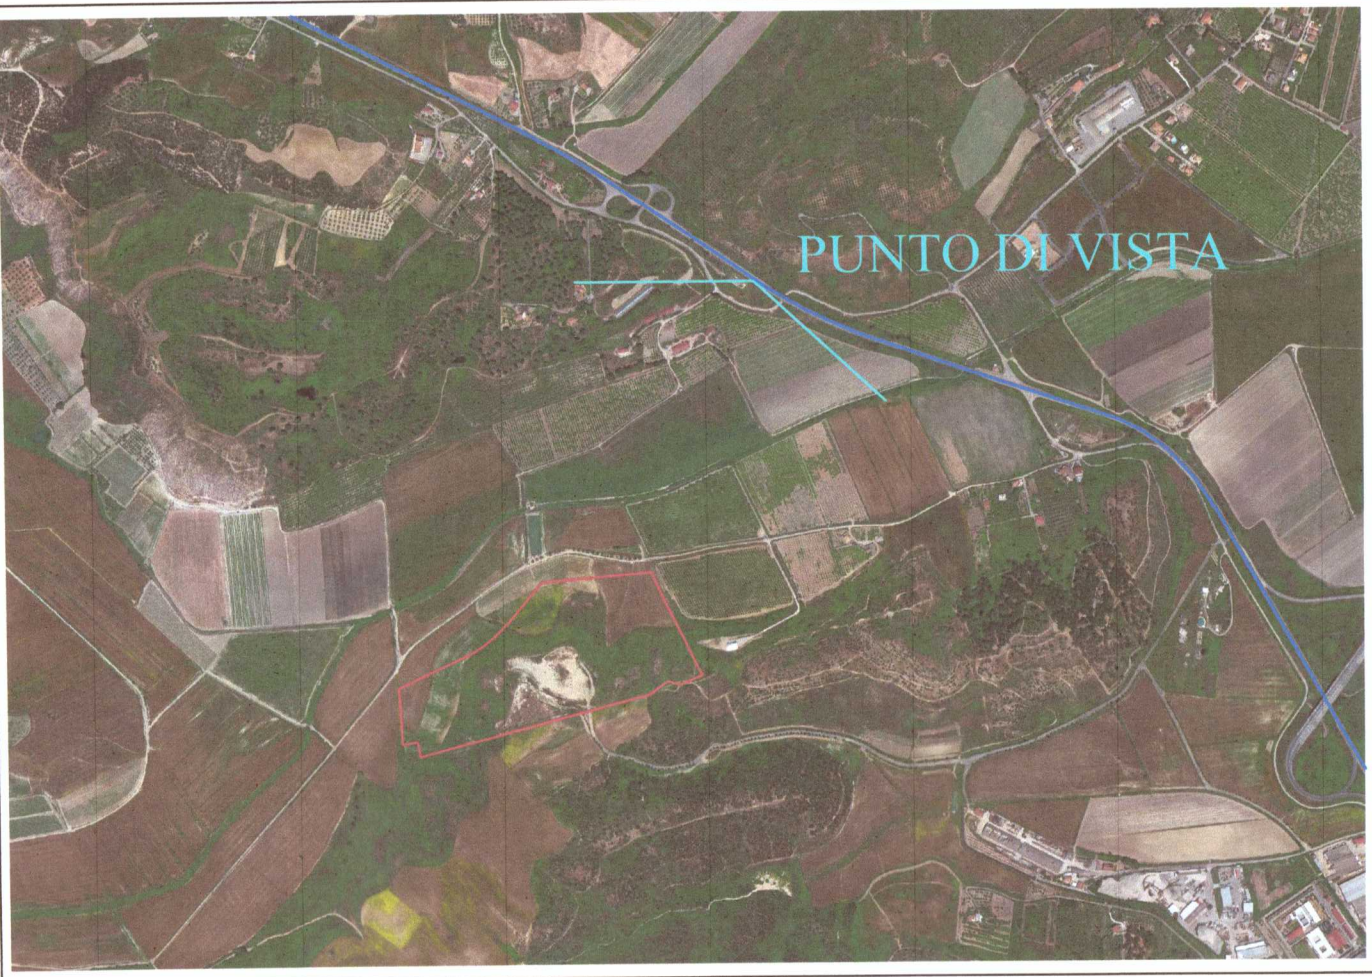


STATO ATTUALE



PRIMO STADIO DI COLTIVAZIONE



SECONDO STADIO DI COLTIVAZIONE

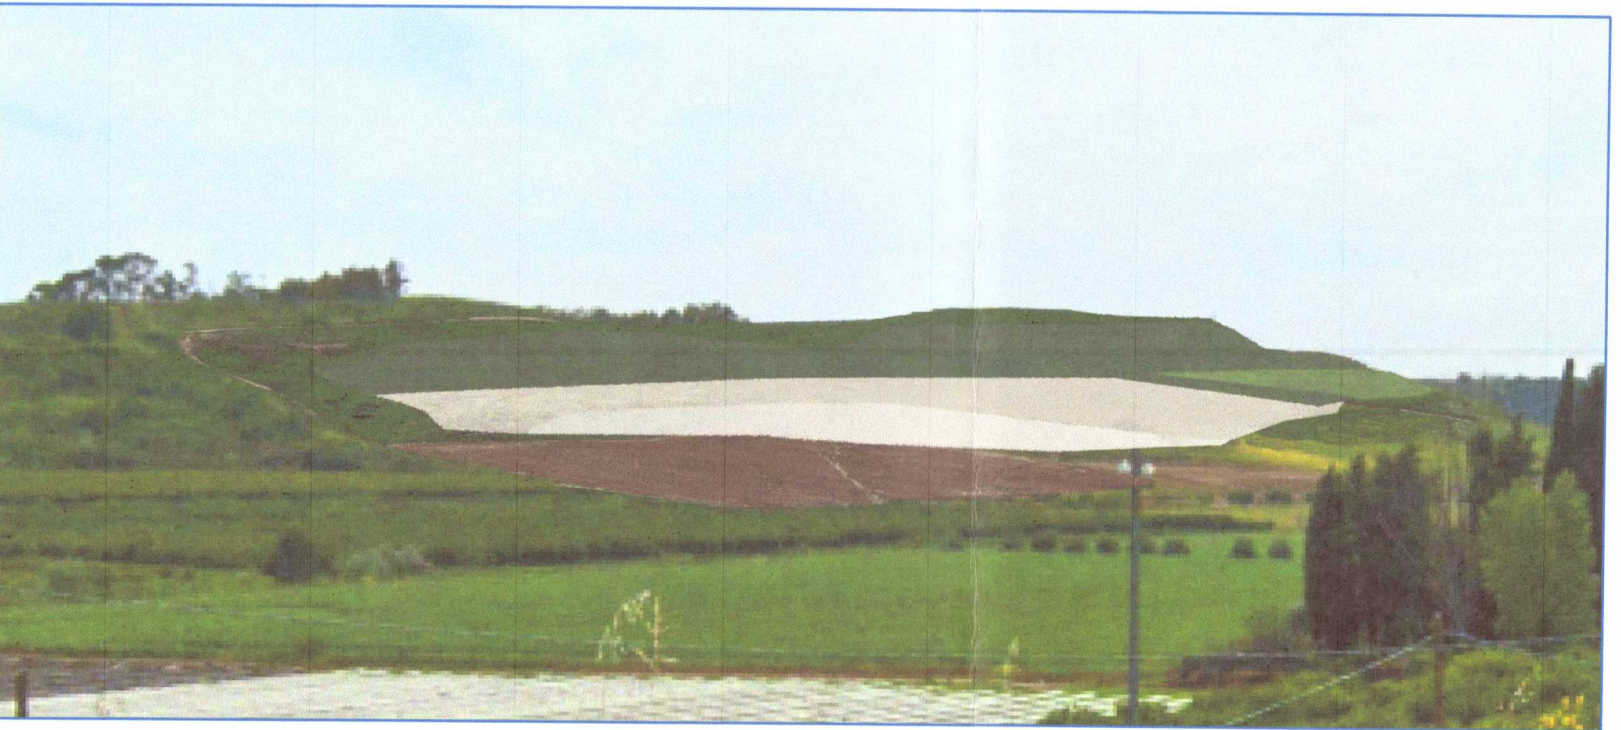

TERZO STADIO DI COLTIVAZIONE



STATO FINALE / RECUPERO AMBIENTALE

Le presenti immagini (rendering, fotorendering, simulazioni 3D) rappresentanti le diverse fasi progettuali, sonoelaborazioni grafiche esclusivamente indicative e illustrative; pertanto non devono essere considerate come elaborati prettamente tecnici