Firmato digitalmente da TRONCA PIETRO
C: IT
OU: VIA GIUSEPPE SARAGAT, 32
O: ORDINE INGEGNERI PROVINCIA L'AQUILA

SAN PIETRO SOLAR PV S.r.l

VERIFICA DI ASSOGGETTABILITÀ ALLA VIA
(art. 19 D.Lgs. 152/2006)

Modifica al progetto approvato con
PAUR n. 9098/2022 (impianto agrivoltaico di San Pietro 1) e
PAUR n. 9105/2022 (impianto agrivoltaico di San Pietro 2), limitata al
POTENZIAMENTO DELL'ELETTRODOTTO RTN 150 kV RIZZICONI C.P. ARENA

11 sostegni da demolire, 14 nuovi sostegni sostitutivi o aggiuntivi,
una tratta da interrare

Profilo e strisciata planimetrica - stralcio

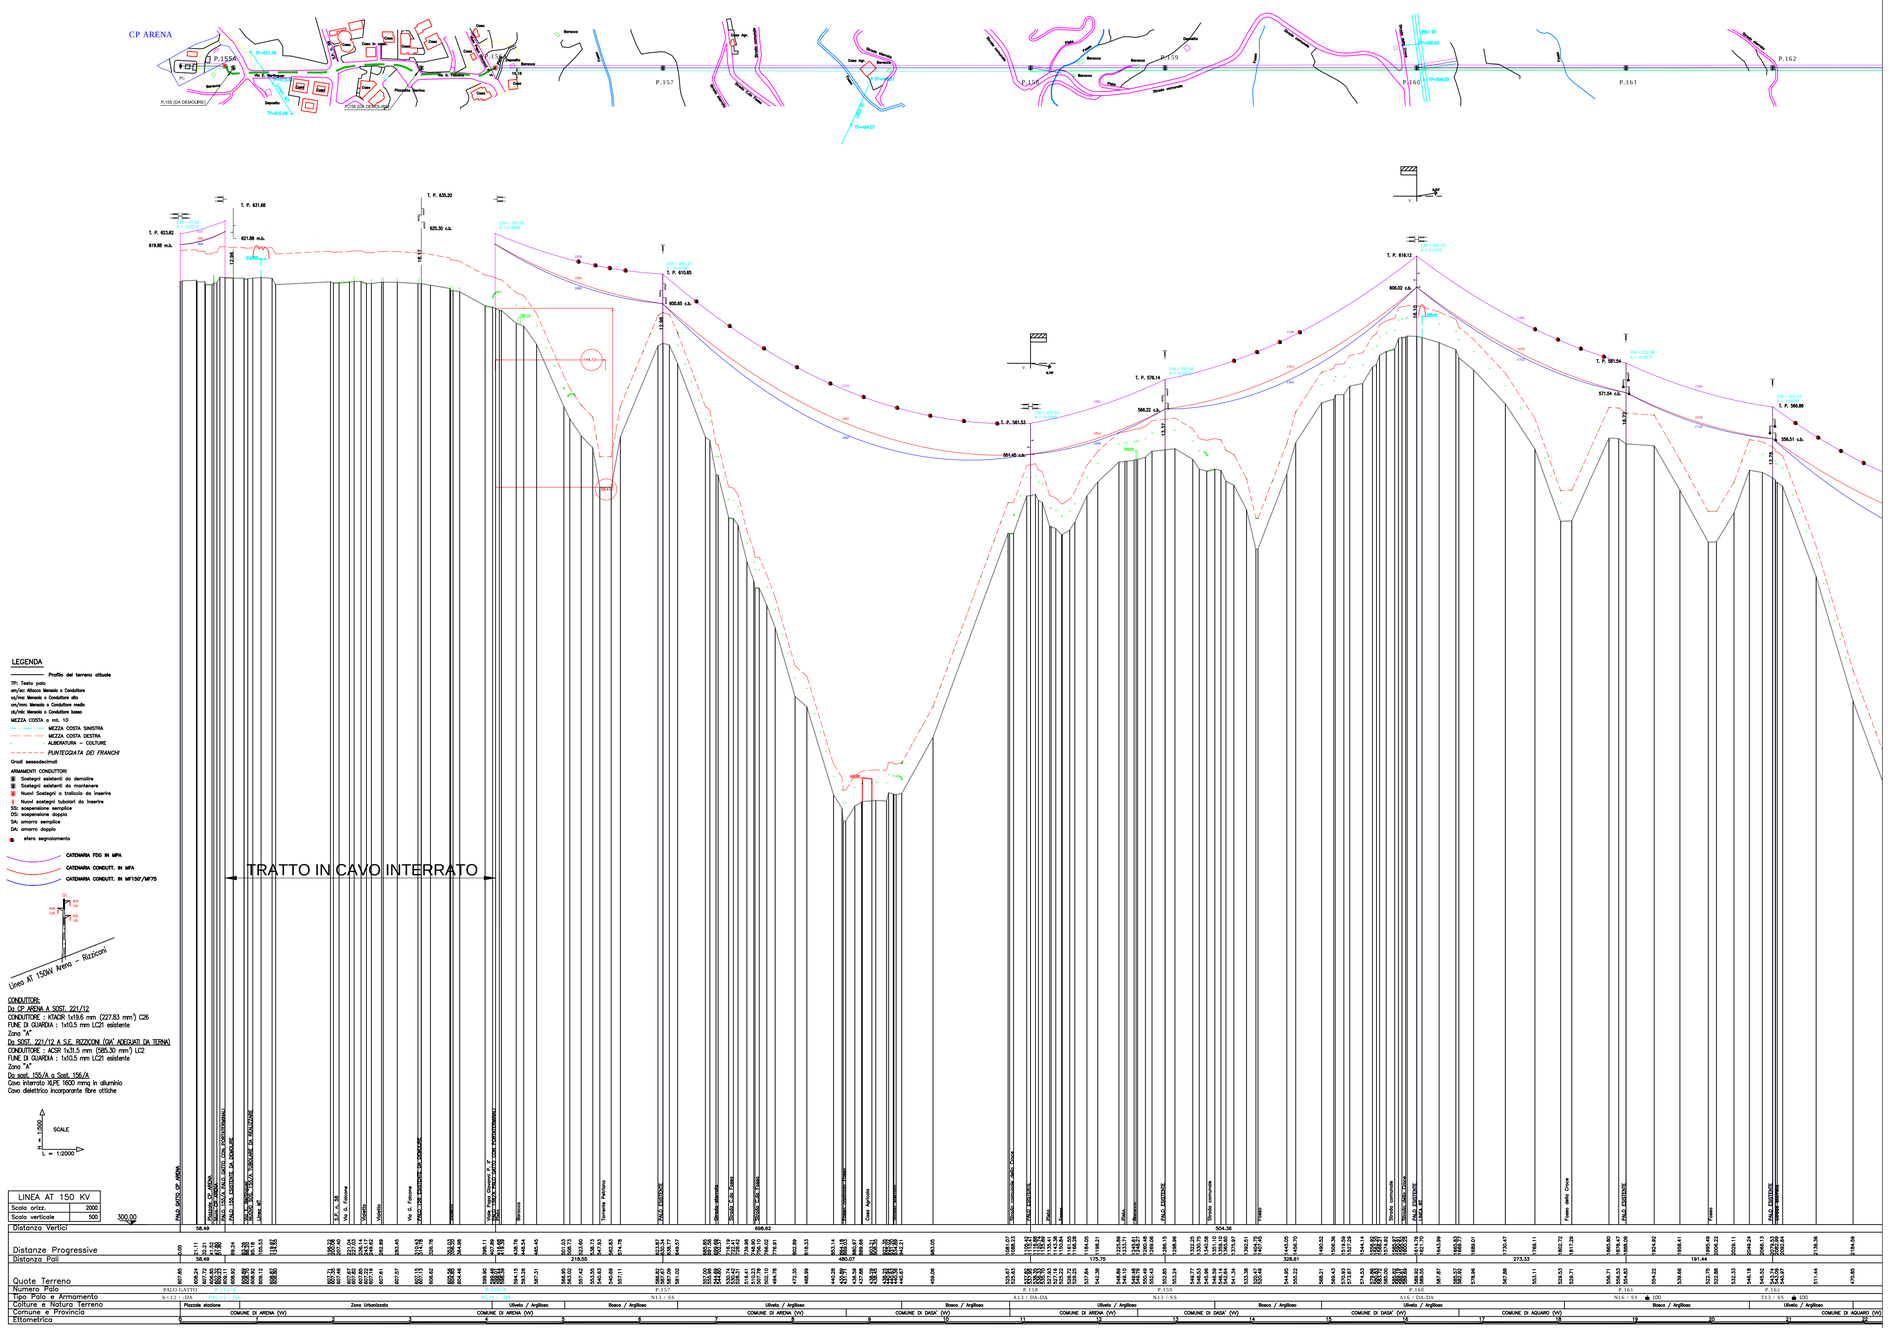

94.68 (13.03)