PLANIMETRIA STATO DI PROGETTO - scala 1:1.000

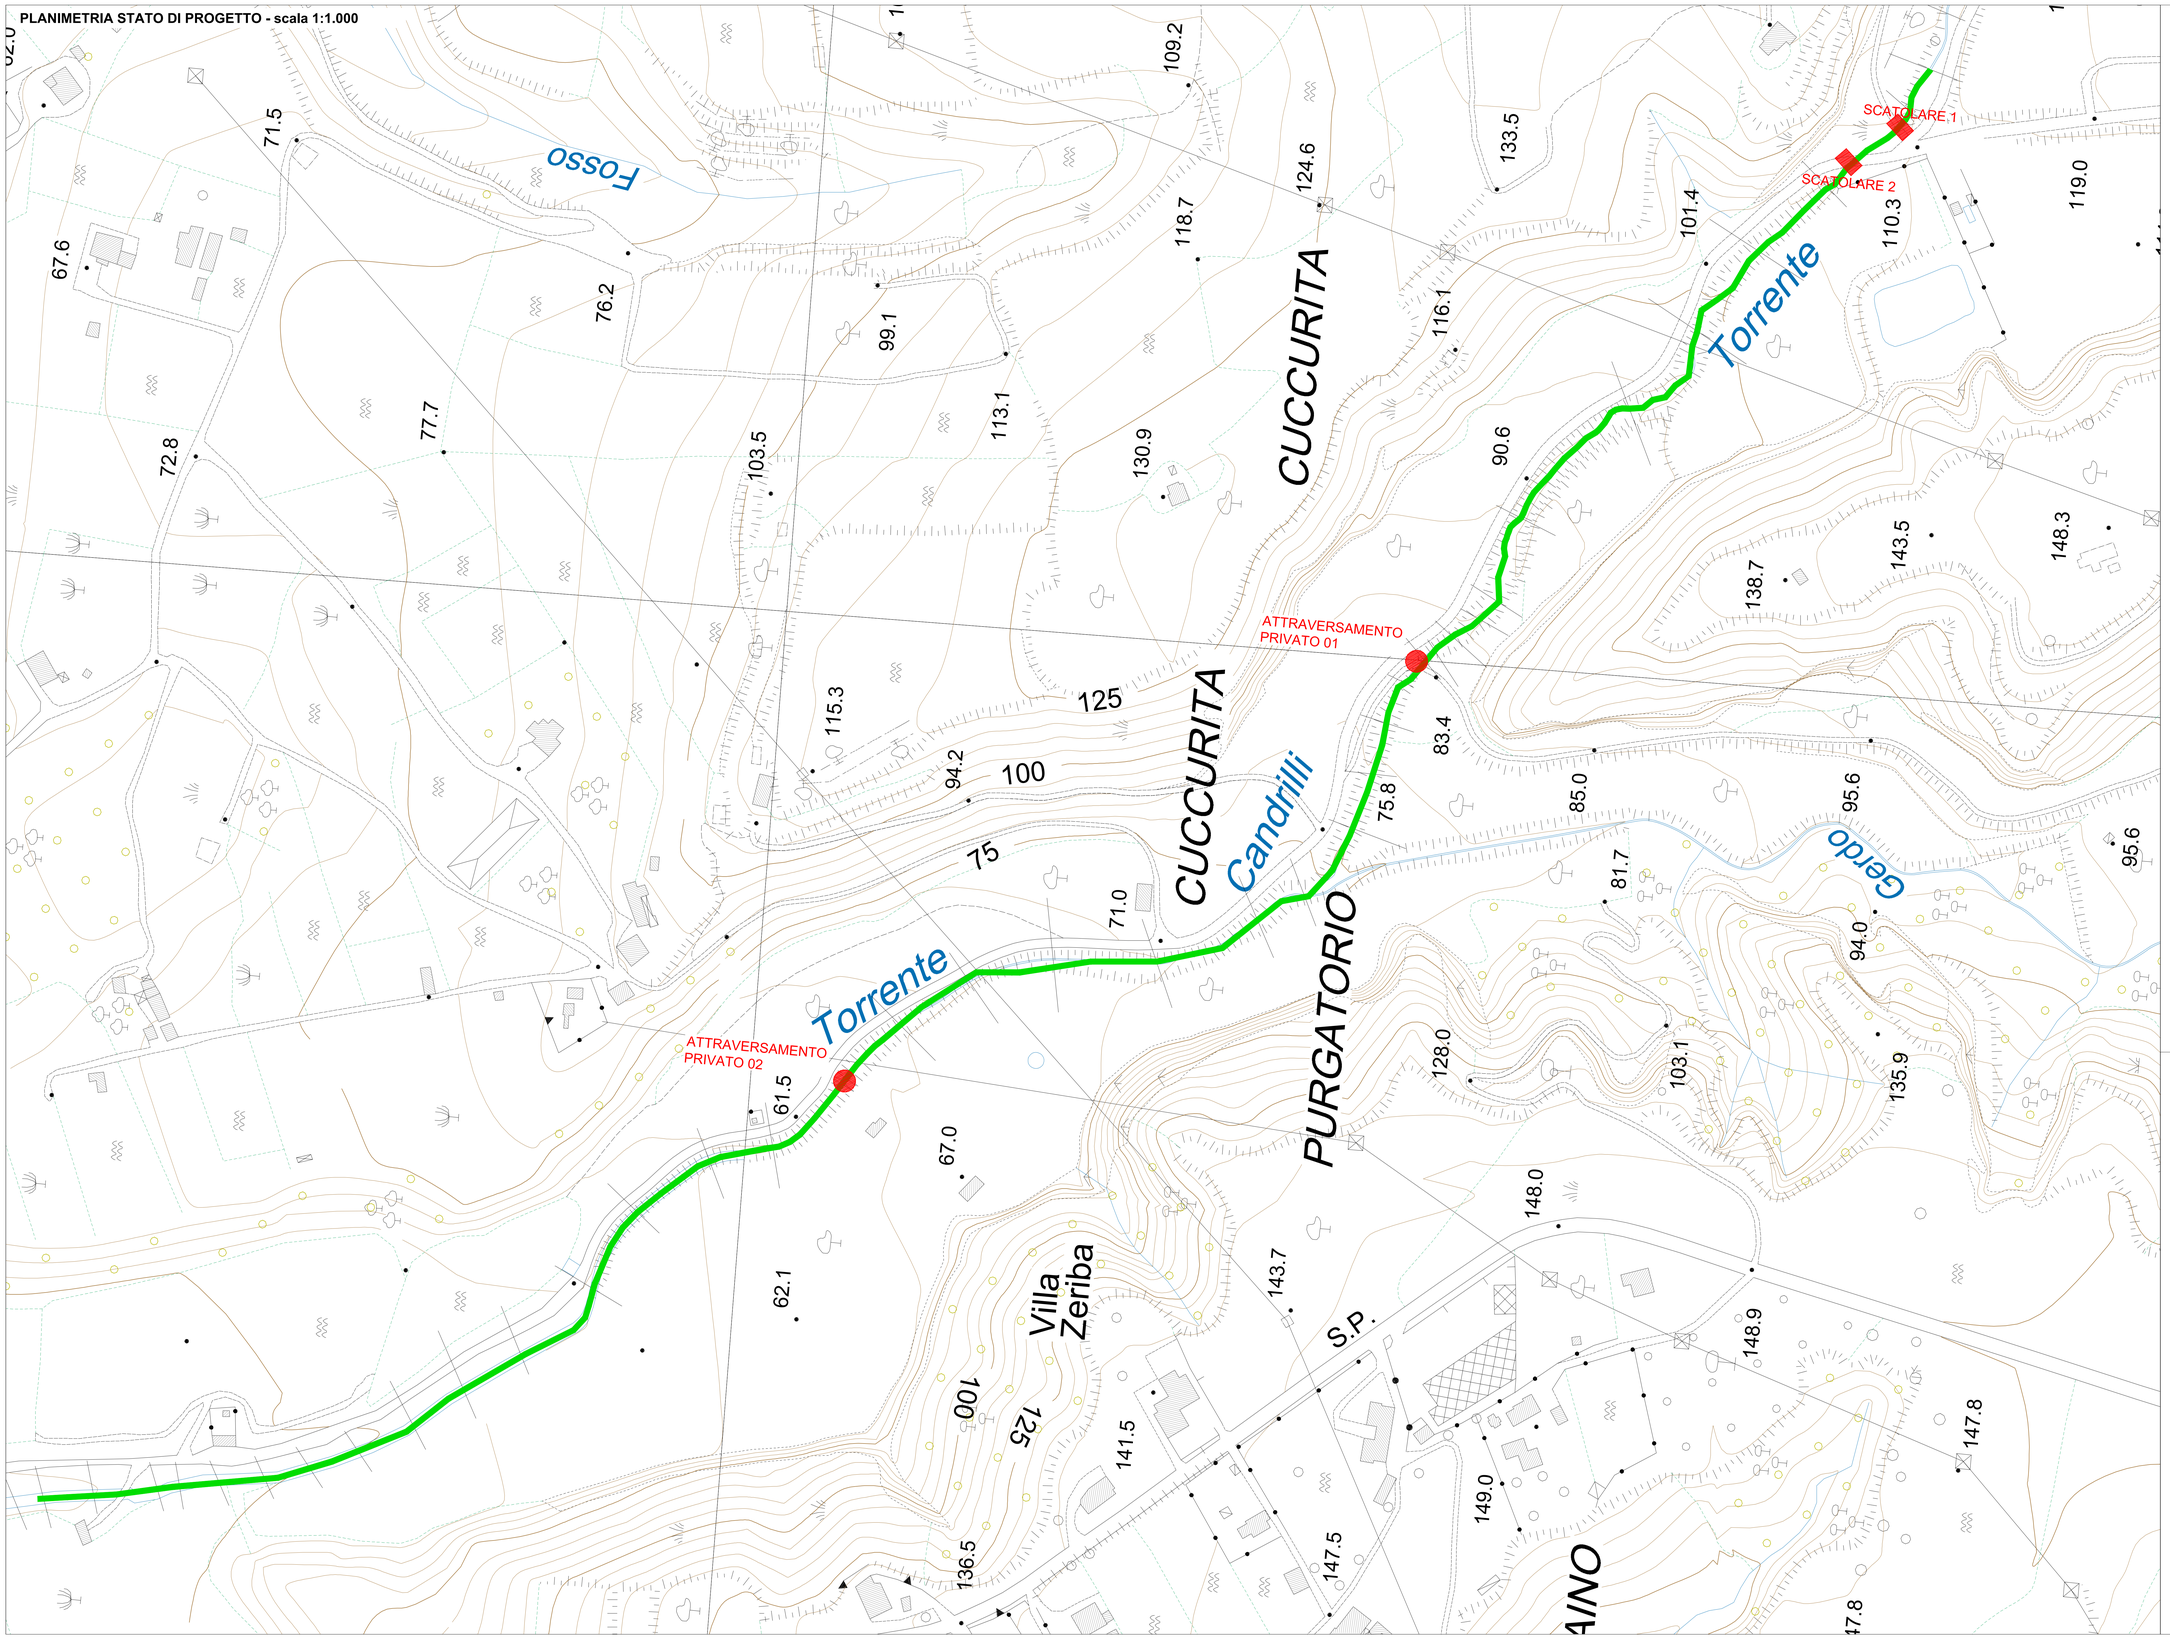

LEGENDA INTERVENTI

INTERVENTO DI RISAGOMATURA DELLA SEZIONE PER 1316m

SCATOLARE DI PROGETTO

PROGETTO DEFINITIVO

REGIONE CALABRIA

REGIONE CALABRIA
DIPARTIMENTO INFRASTRUTTURE - LAVORI PUBBLICI
UOA SISTEMI INFRASTRUTTURALI COMPLESSI
SETTORE INTERVENTI A DIFESA DEL SUOLO

PROGETTO DEFINITIVO ED ESECUTIVO, DIREZIONE LAVORI, COORDINAMENTO PER LA SICUREZZA IN FASE DI PROGETTAZIONE E DI ESECUZIONE E RELAZIONE GEOLOGICA DELL'INTERVENTO "INTERVENTI DI SISTEMAZIONE IDRAULICA LUNGO LA FIUMARA TRAINITI"

CIG 7810672270 CUP J95D12000290002

PD.03.02 PLANIMETRIA GENERALE STATO DI PROGETTO

Scala
1 : 1:1.000

Beta Studio S.r.l.

Capogruppo Mandataria: BETA studio — WATER AND NATURAL RESOURCES CONSULTANTS
Via Guido Rossa, 25/A
35020 Ponte S. Nicolò
Padova - Italia
info@betastudio.it
www.betastudio.it
tel. +390499452132
fax +390499452042

Mandanti

Service Tecnico

Il Progettista: ORDINE DEGLI INGEGNERI DELLA PROVINCIA DI CATANZARO — ING. PAOLO MARTINI

0	Prima emissione	08/10/2021
Rev.	Modifiche	Data

Cod. Elab.: 12LBP0232