


SAN PIETRO SOLAR PV S.r.l.

**VERIFICA DI ASSOGGETTABILITÀ
ALLA VIA
(art. 19 D.Lgs. 152/2006)**


**Modifica al progetto approvato con
PAUR n. 9098/2022 (impianto agrivoltaico di San Pietro 1) e
PAUR n. 9105/2022 (impianto agrivoltaico di San Pietro 2), limitata al
POTENZIAMENTO DELL'ELETTRODOTTO RTN 150 kV RIZZICONI C.P. ARENA**

**11 sostegni da demolire, 14 nuovi sostegni sostitutivi o aggiuntivi,
una tratta da interrare**


**Inquadramento su base catastale e ortofoto
sc. 1:2.000**

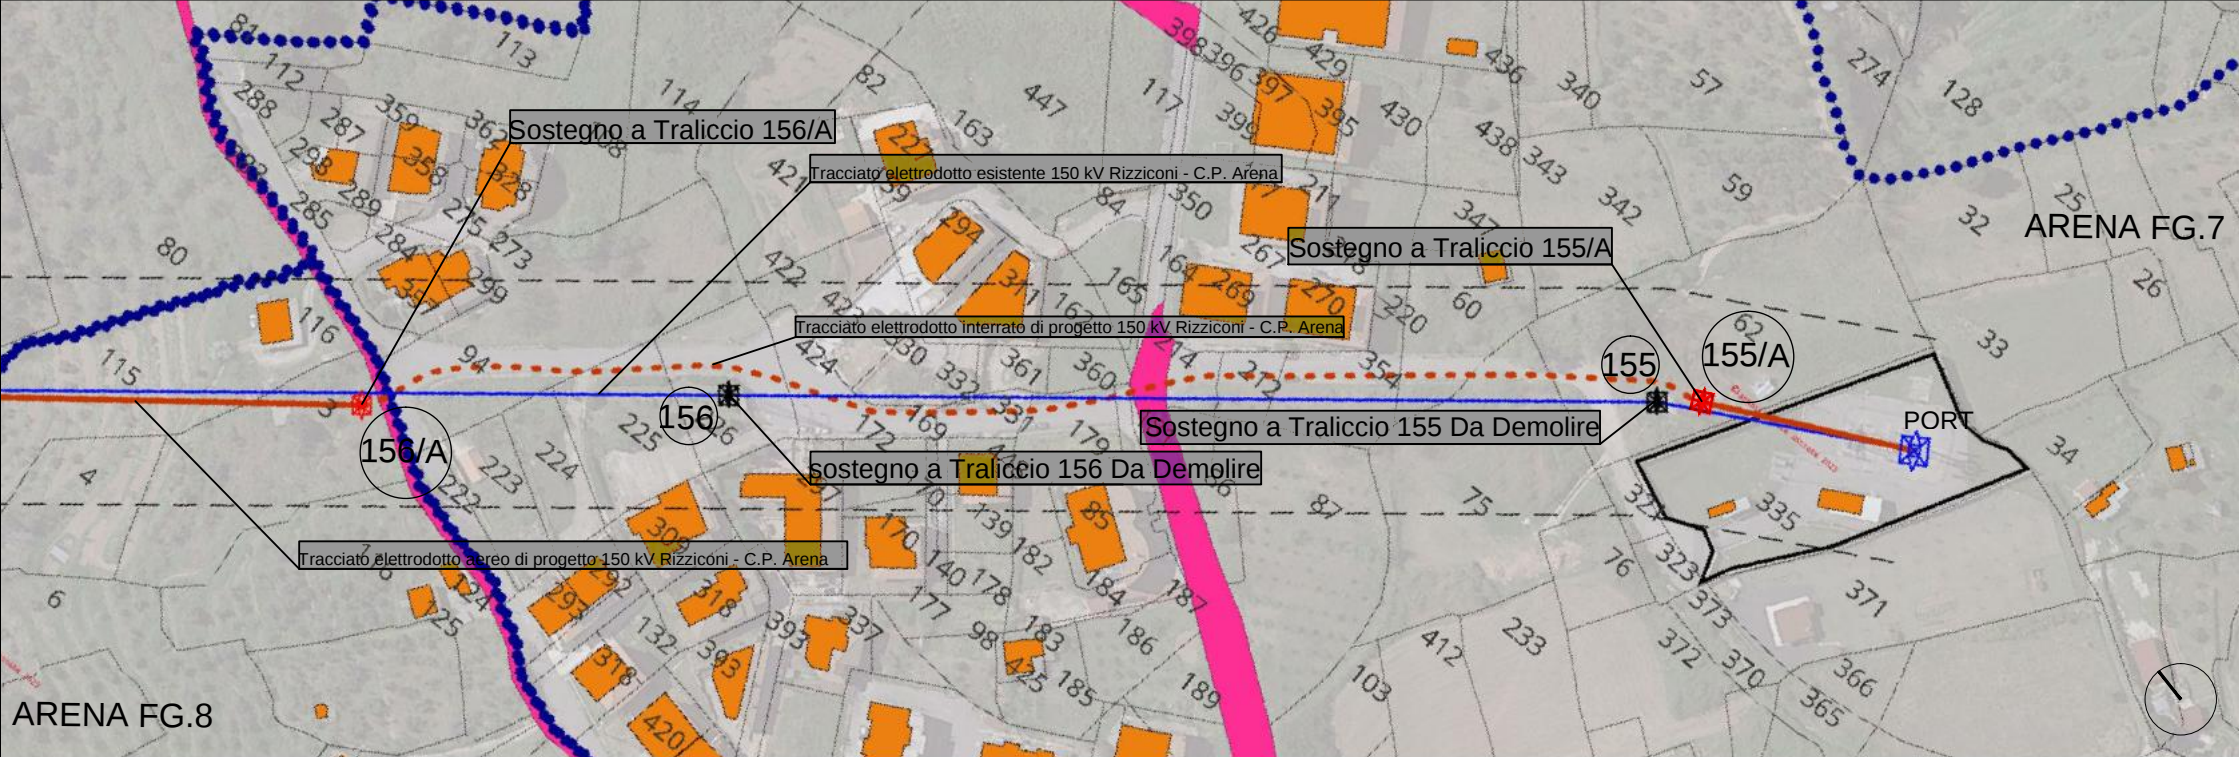


STRALCIO 1 scala 1:2000

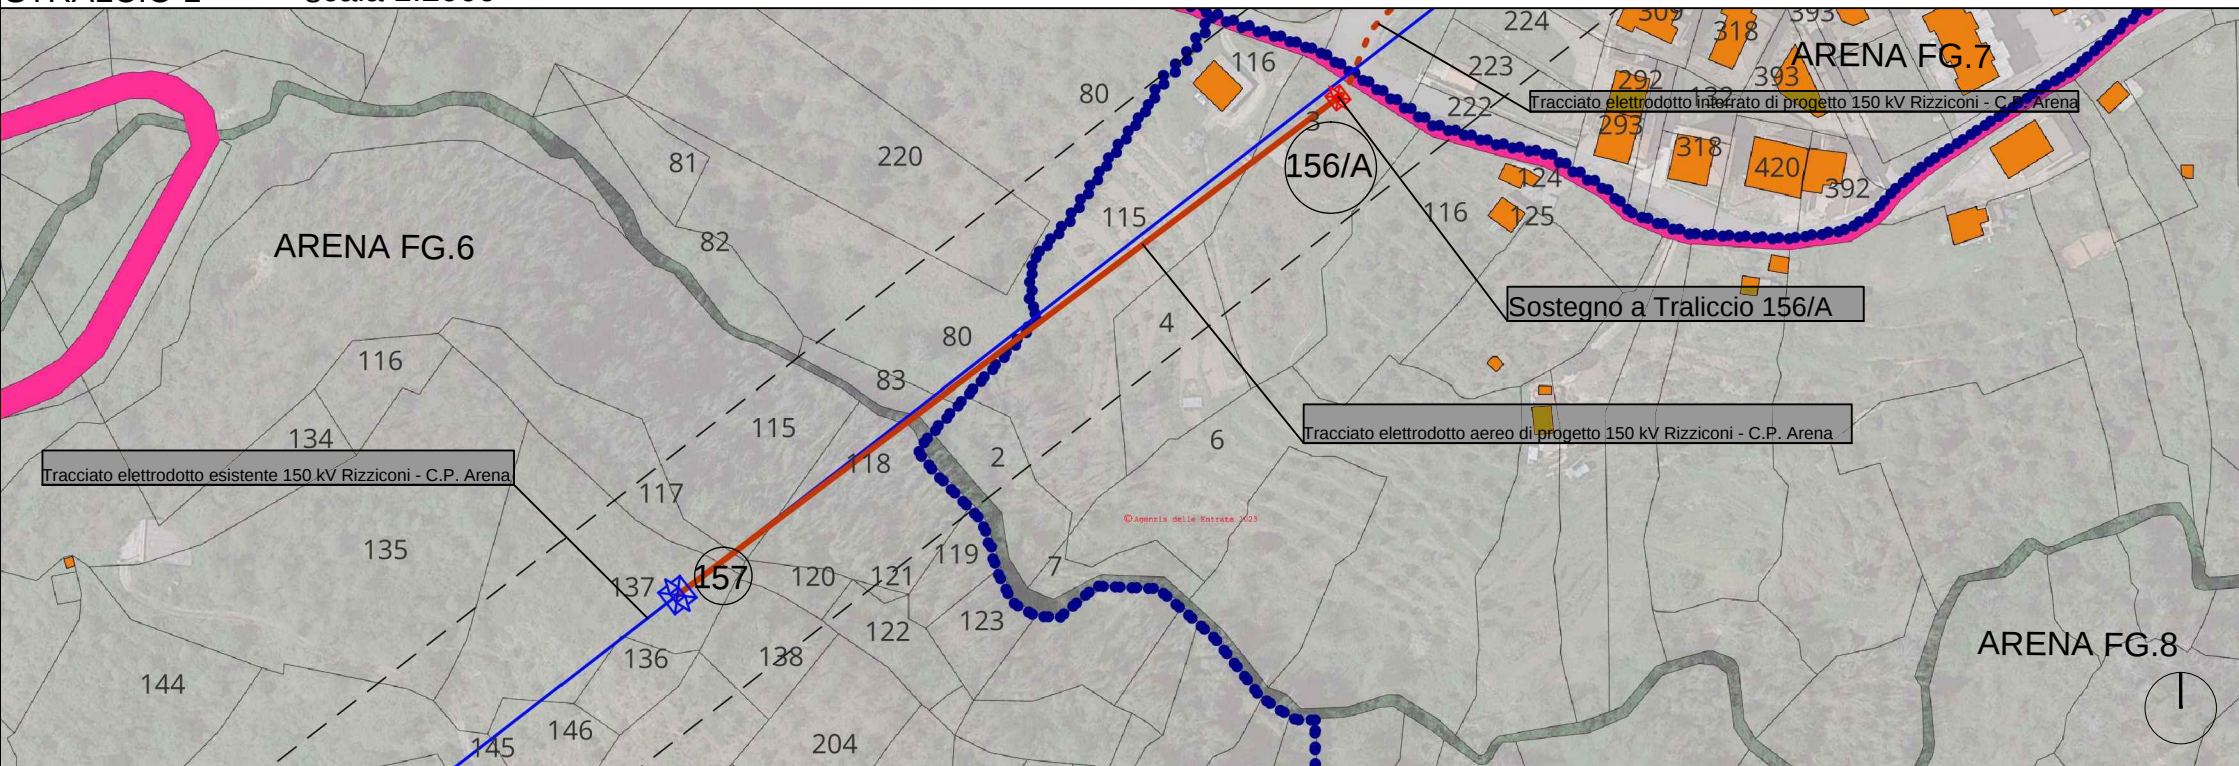


STRALCIO 2 scala 1:2000

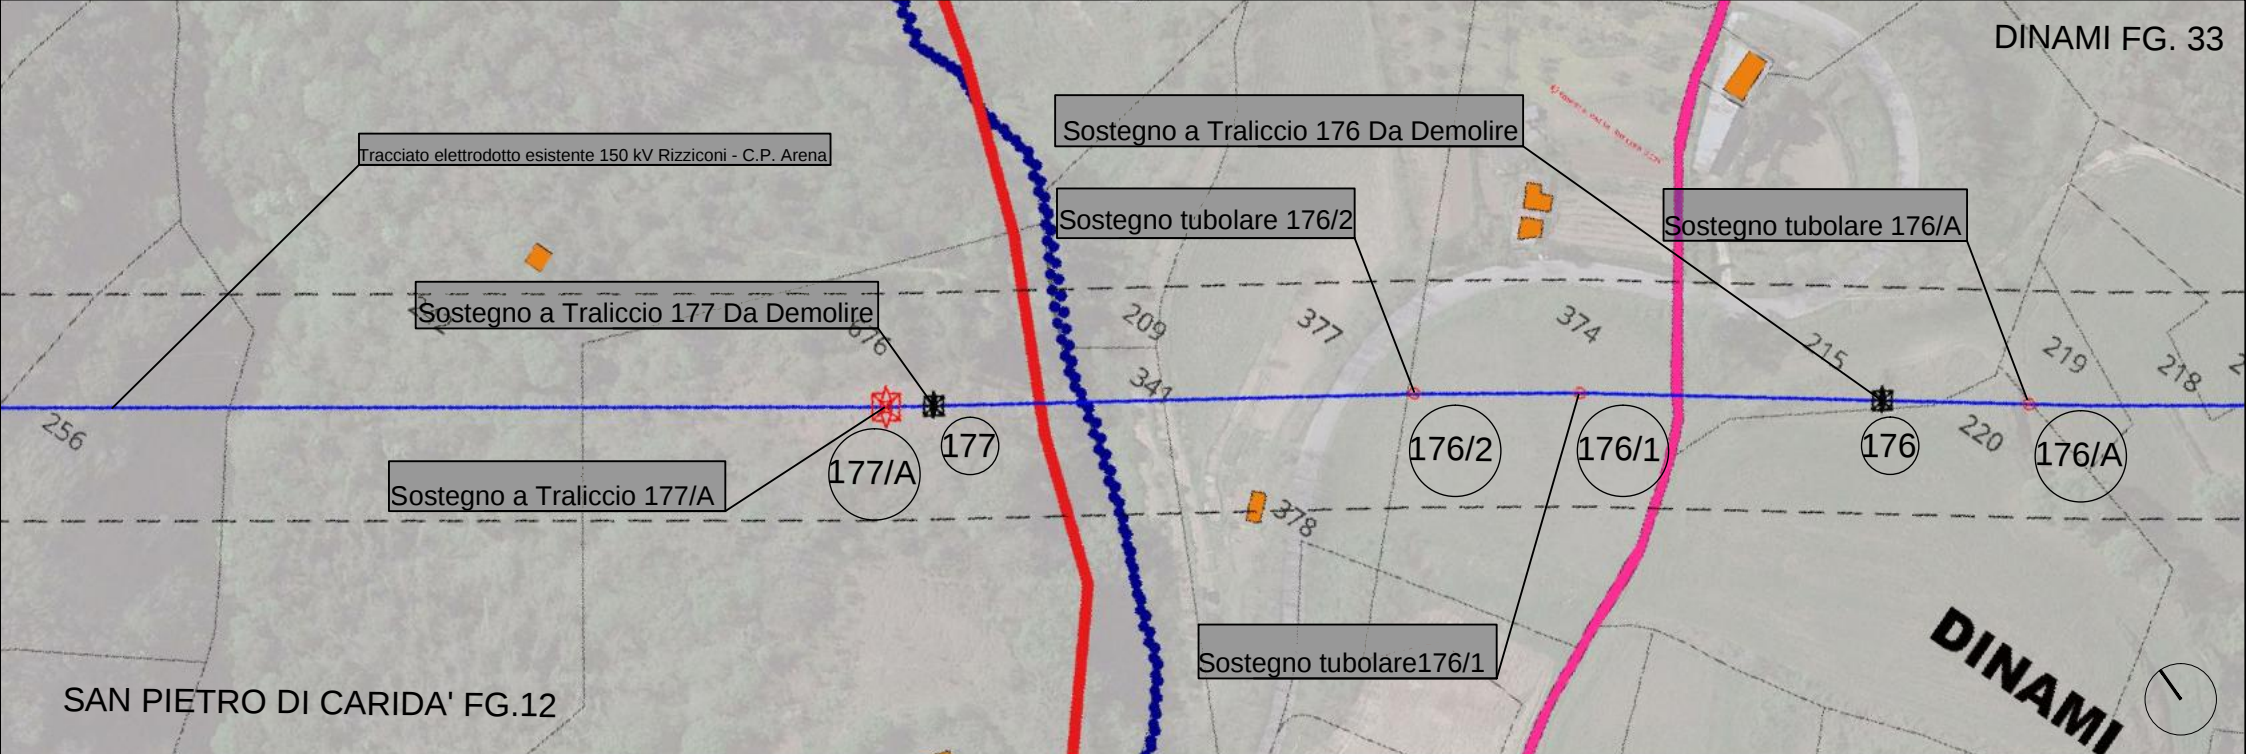


STRALCIO 3 scala 1:2000

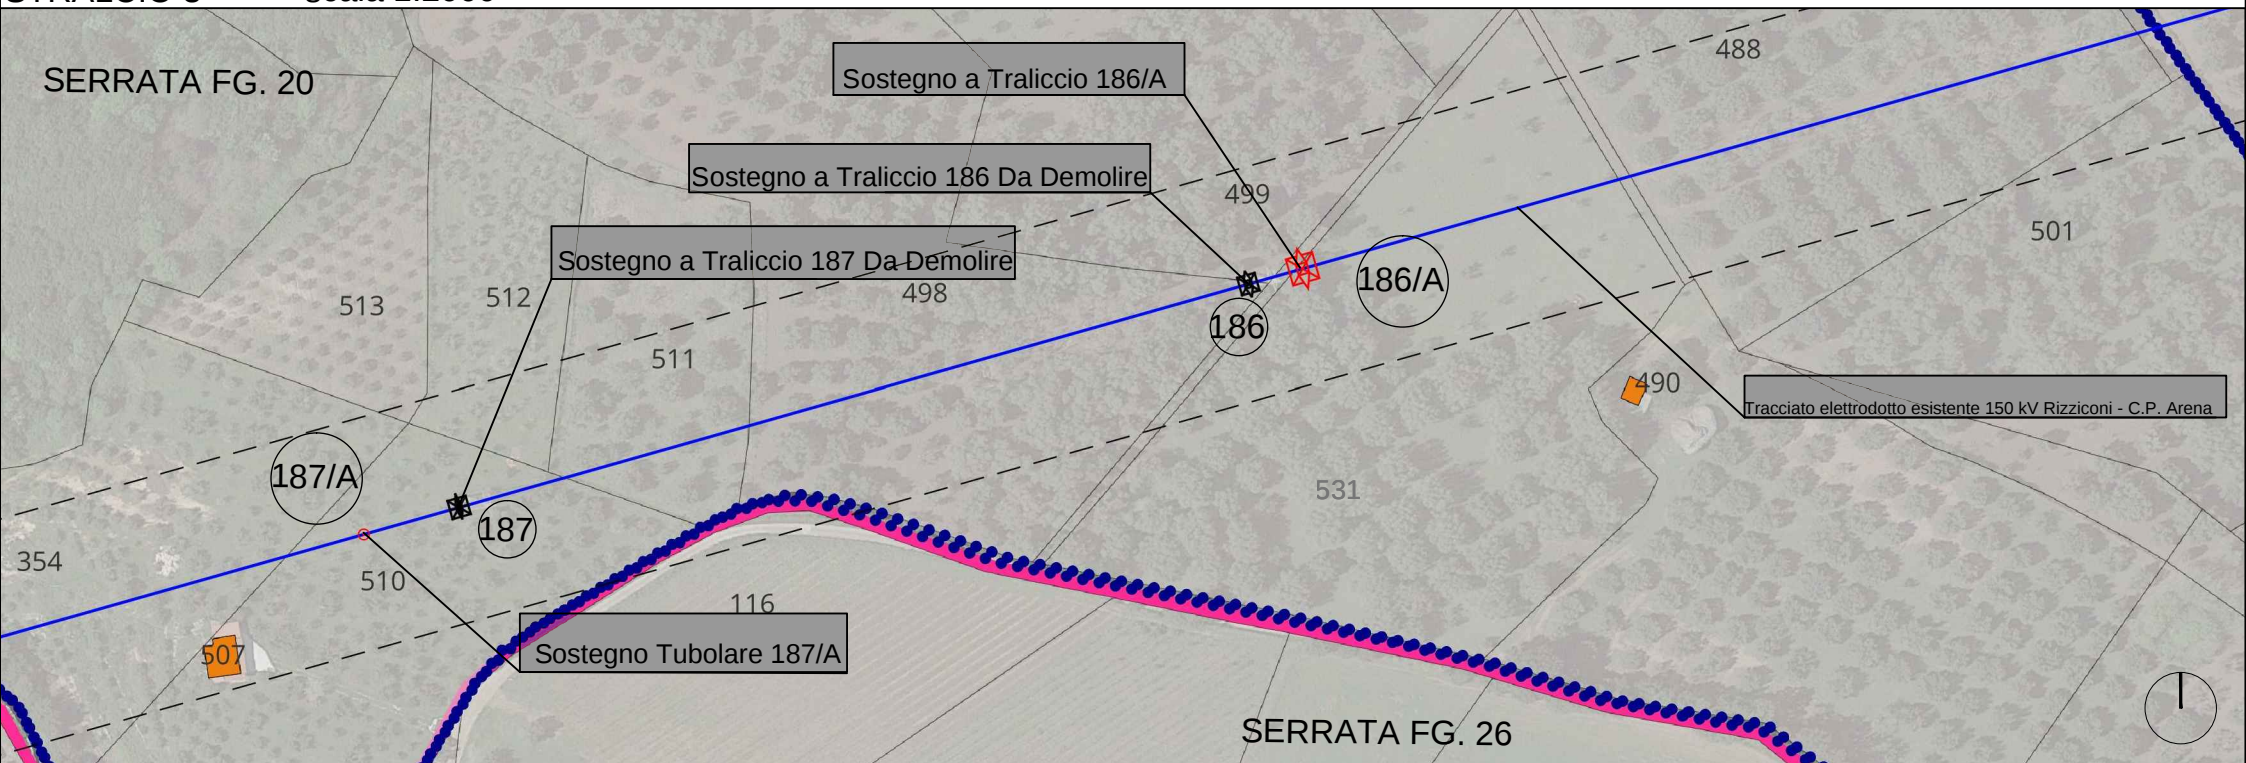


STRALCIO 4 scala 1:2000

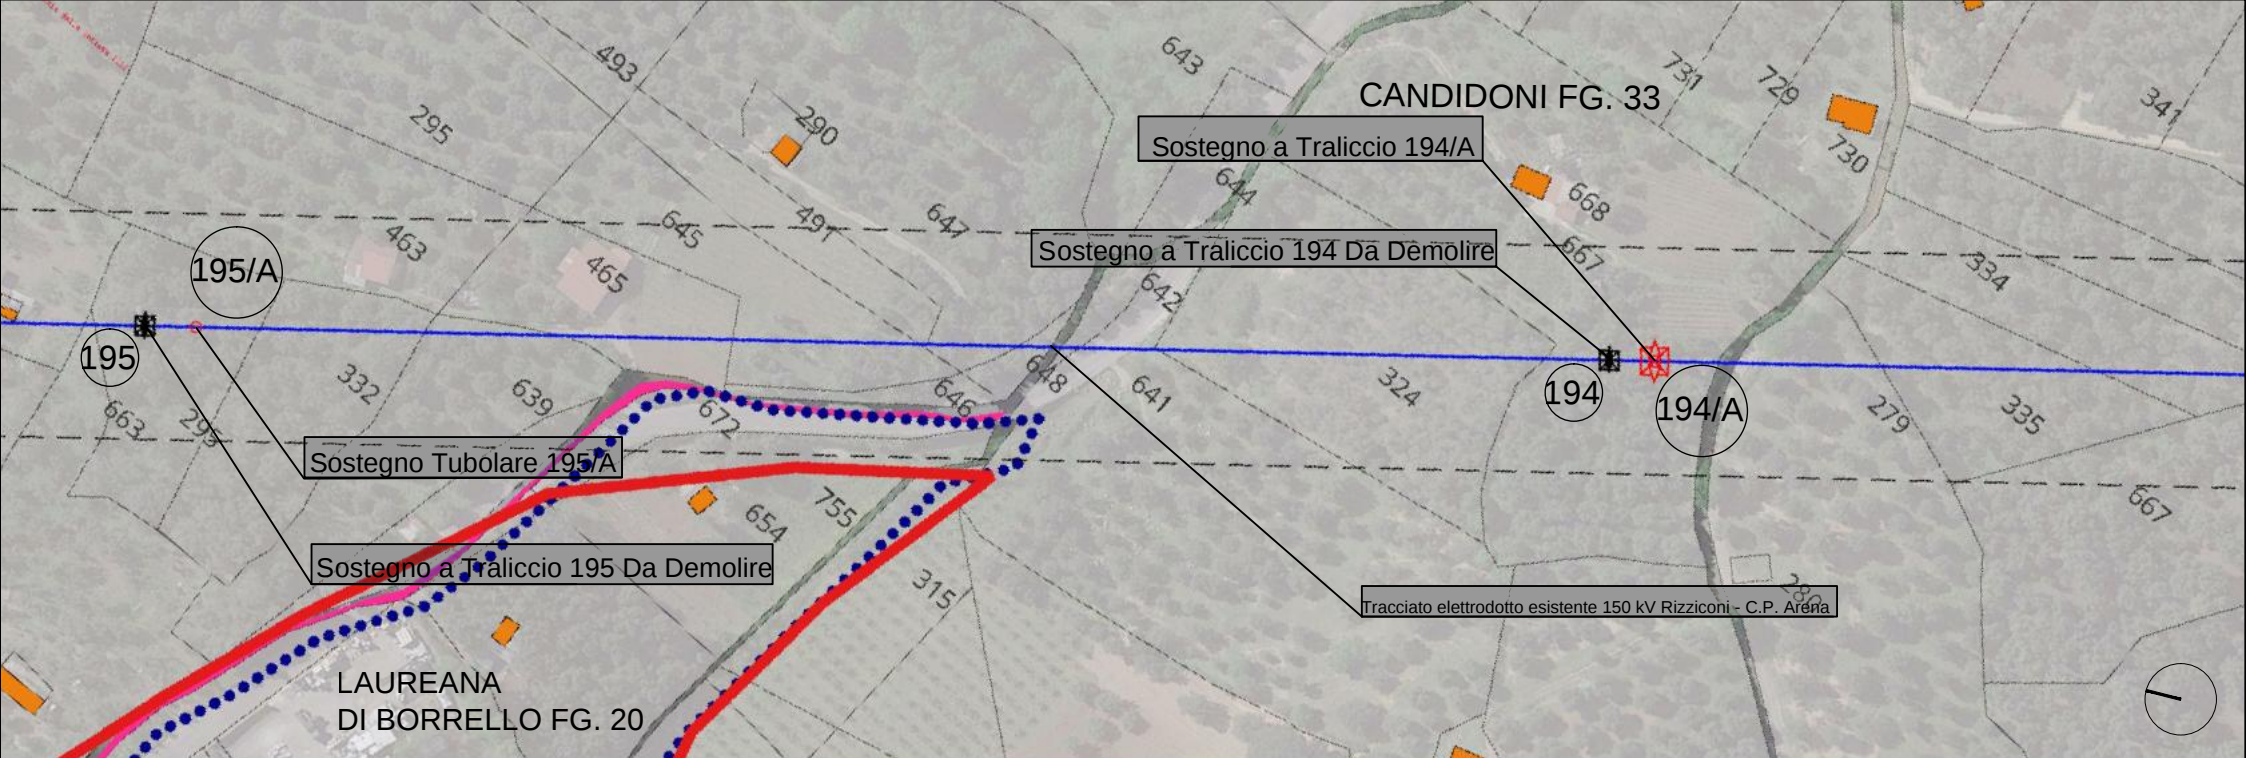


scala 1:2000

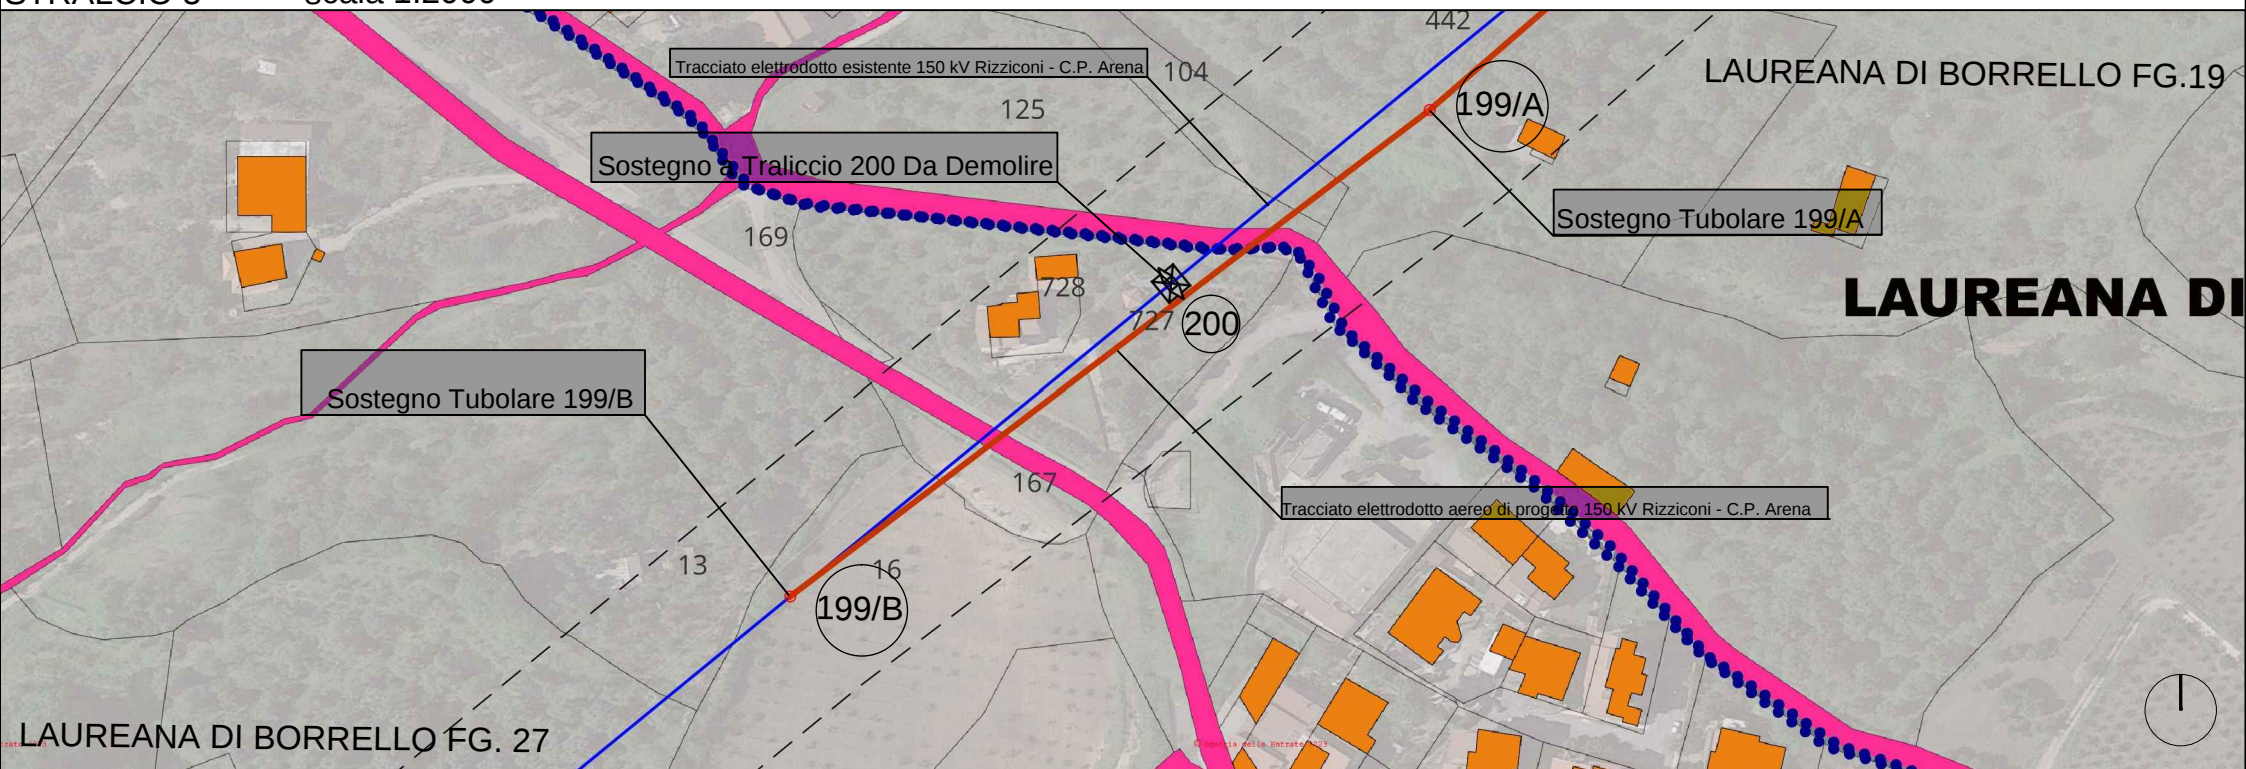

scala 1:2000

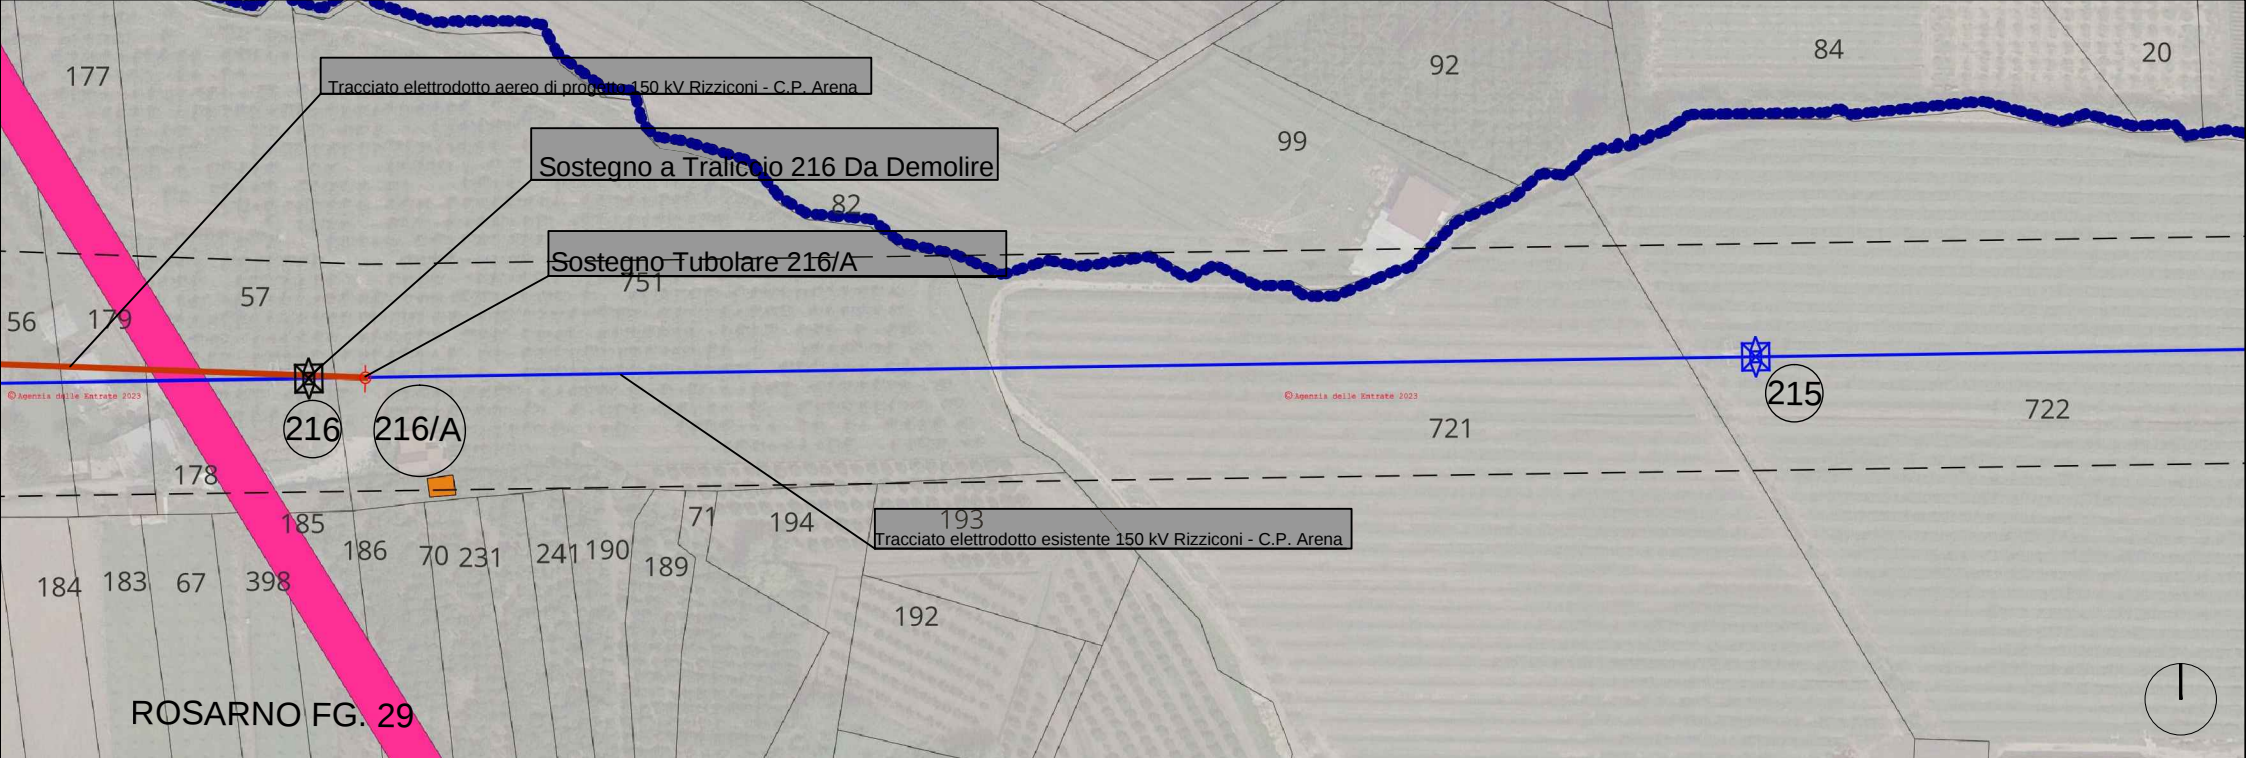

STRALCIO 7 scala 1:2000

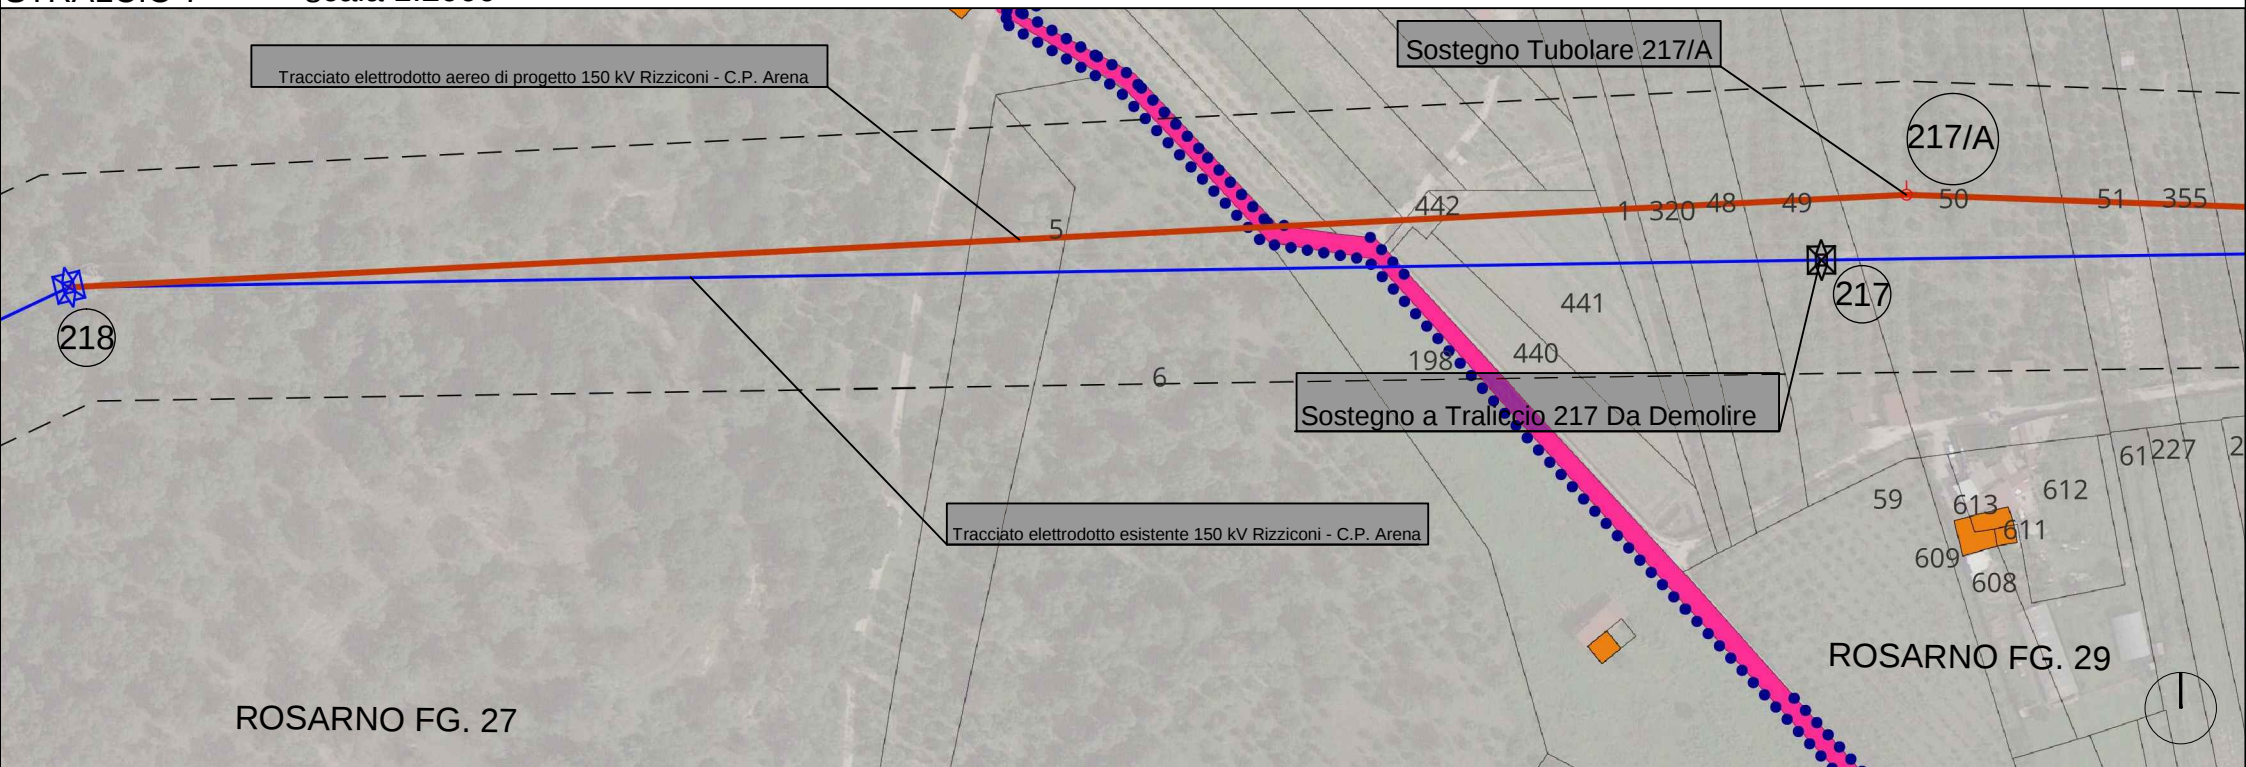

STRALCIO 8 scala 1:2000