



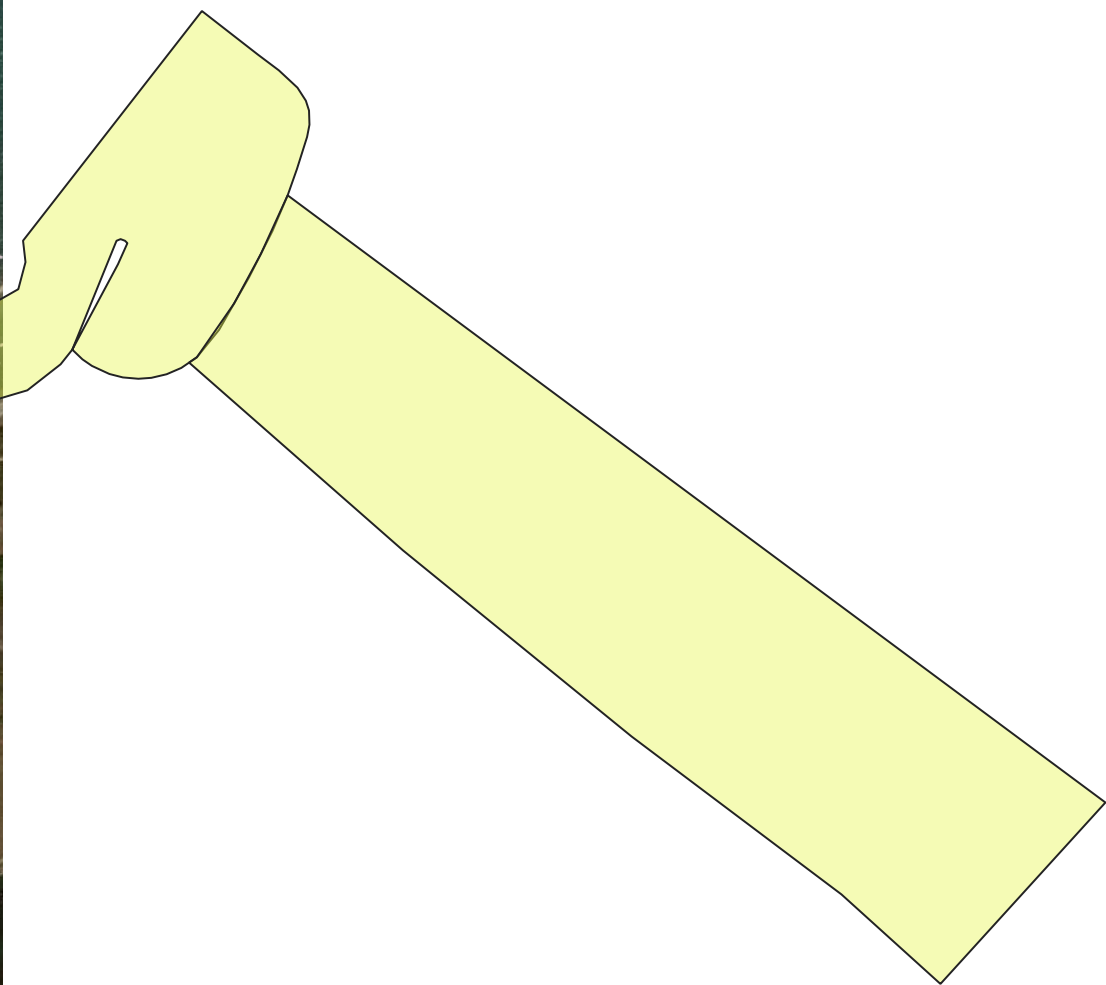

- LEGENDA
- Generali
- AreeIntervento
- Vincoli
- Rete Natura 2000(SIC/ZSC e ZPS)
- SIC
- SIC/ZPS
- ZSC
- ZSC/ZPS
- ZPS
- SIC
- Google Satellite

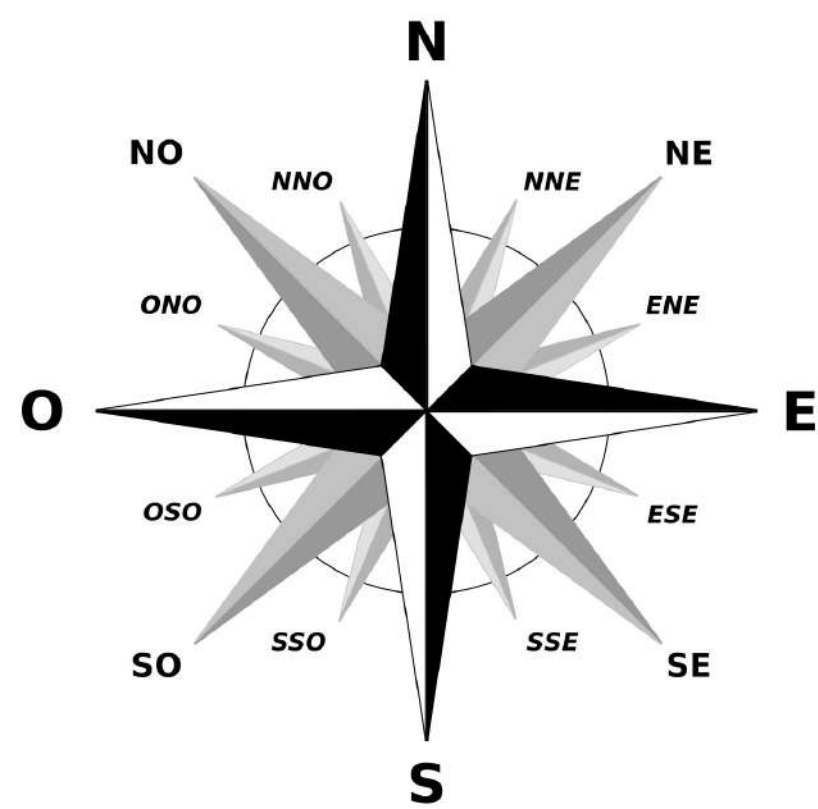



Regione Calabria

Comune di Cassano all'ionio

Provincia di Cosenza



Lavori di dragaggio dell'area trappola a Sud del canale degli Stombi

PROGETTO ESECUTIVO

TAV N°	TITOLO	
11	Planimetria aree protette	
		SCALA: 1:5000

Progettazione e D.D.L.

E3 società cooperativa



Porte P. Buoi - snc

ENVIRONMENT

DATA

ENGINEERING

www.e3.it

E3 Società Cooperativa

Via Porto P. Buoi, snc - 87036 RENDE (CS)

e3coop@gmail.com

e3@paec.com/cooperative/it

Partita IVA: 0 3 4 1 2 2 7 0 7 8 1

Il Responsabile Unico del Procedimento

Ing. Luigi Serra Cassano

Ing. Giuseppe Mangia Ph.D.



Responsabile della sicurezza: Ing. Paolo Stilla

