


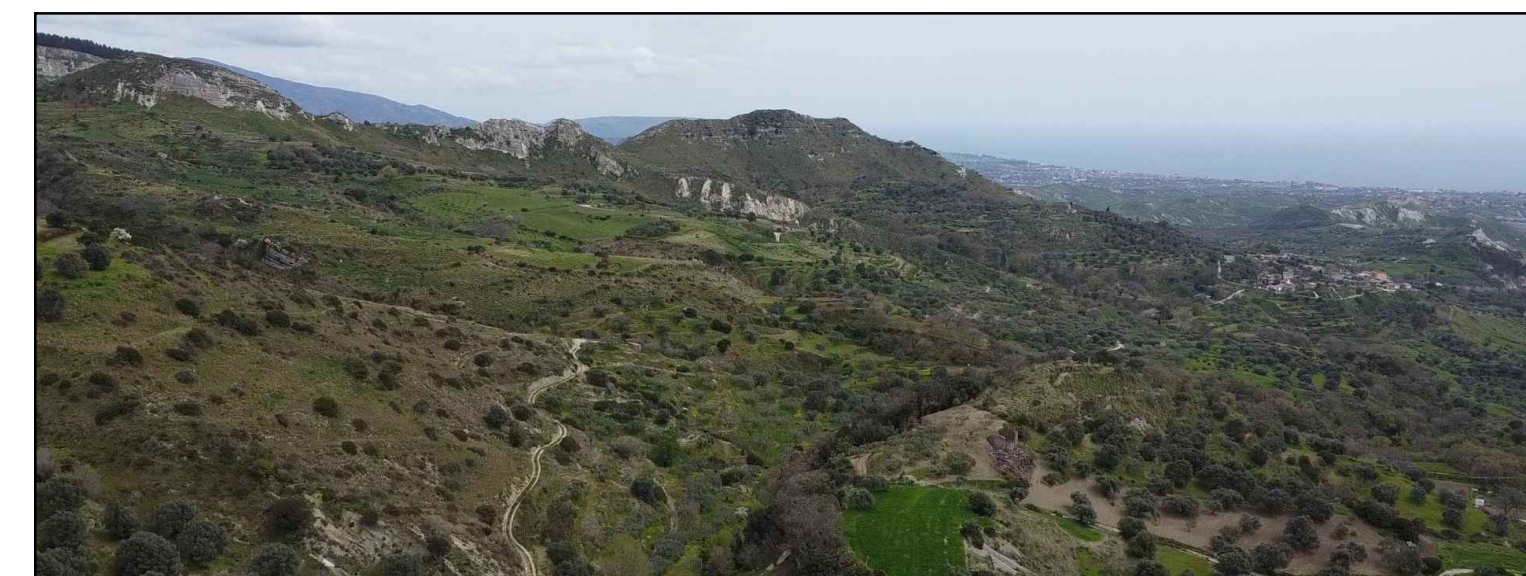

LEGENDA	
	AEROGENERATORE
	LINEA DI CONNESSIONE ALLA SOTTOSTAZIONE
	SOTTOSTAZIONE
	LINEA ELETTRICA AEREA ALTA TENSIONE ESISTENTE
	STRADA DI ACCESSI AL PARCO EOLICO - REVISIONE TRATTO ESISTENTE



PARCO EOLICO "AGNANA" E RELATIVE OPERE DI CONNESSIONE ALLA RETE ELETTRICA NAZIONALE



 Località AGNANA CALABRA	Committente SKI 23 s.r.l. Via Caradosso, 9 - Milano (MI) - 20123 P.IVA e C.F.: 12128940967
--	---

PROGETTO DEFINITIVO

Tavola	Scala 1:20'000	Titolo COROGRAFIA DI INQUADRAMENTO SU ORTOFOTO
EG02	Data Luglio 2022	

Progettisti:
 Ing. ALBERTO VOLTOINA


Ing. LUCA MONSORINO


Rev.	Data	Descrizione	Redige.	Verifica	Approv.
00	07/22	REDAZIONE PROGETTO DEFINITIVO	M.T.	L.M.	A.V.
01					
02					
03					
04					
05					
06					
07					
08					
09					

codice: **1.620.PD** file: **620PD02EG00.dwg**

QUESTO DOCUMENTO NON POTRA' ESSERE COPIATO, RIPRODOTTO O ALTAMENTE PUBBLICATO IN TUTTO O IN PARTE SENZA IL CONSENSO SCRITTO DEL PROGETTISTA. IL QUALE SI RISERVA L'ASSOLUTA ED ESCLUSIVA PROPRIETA'. (Dopp. n° 633 del 25/04/01 - art. 2075 e segg. c.c.)